
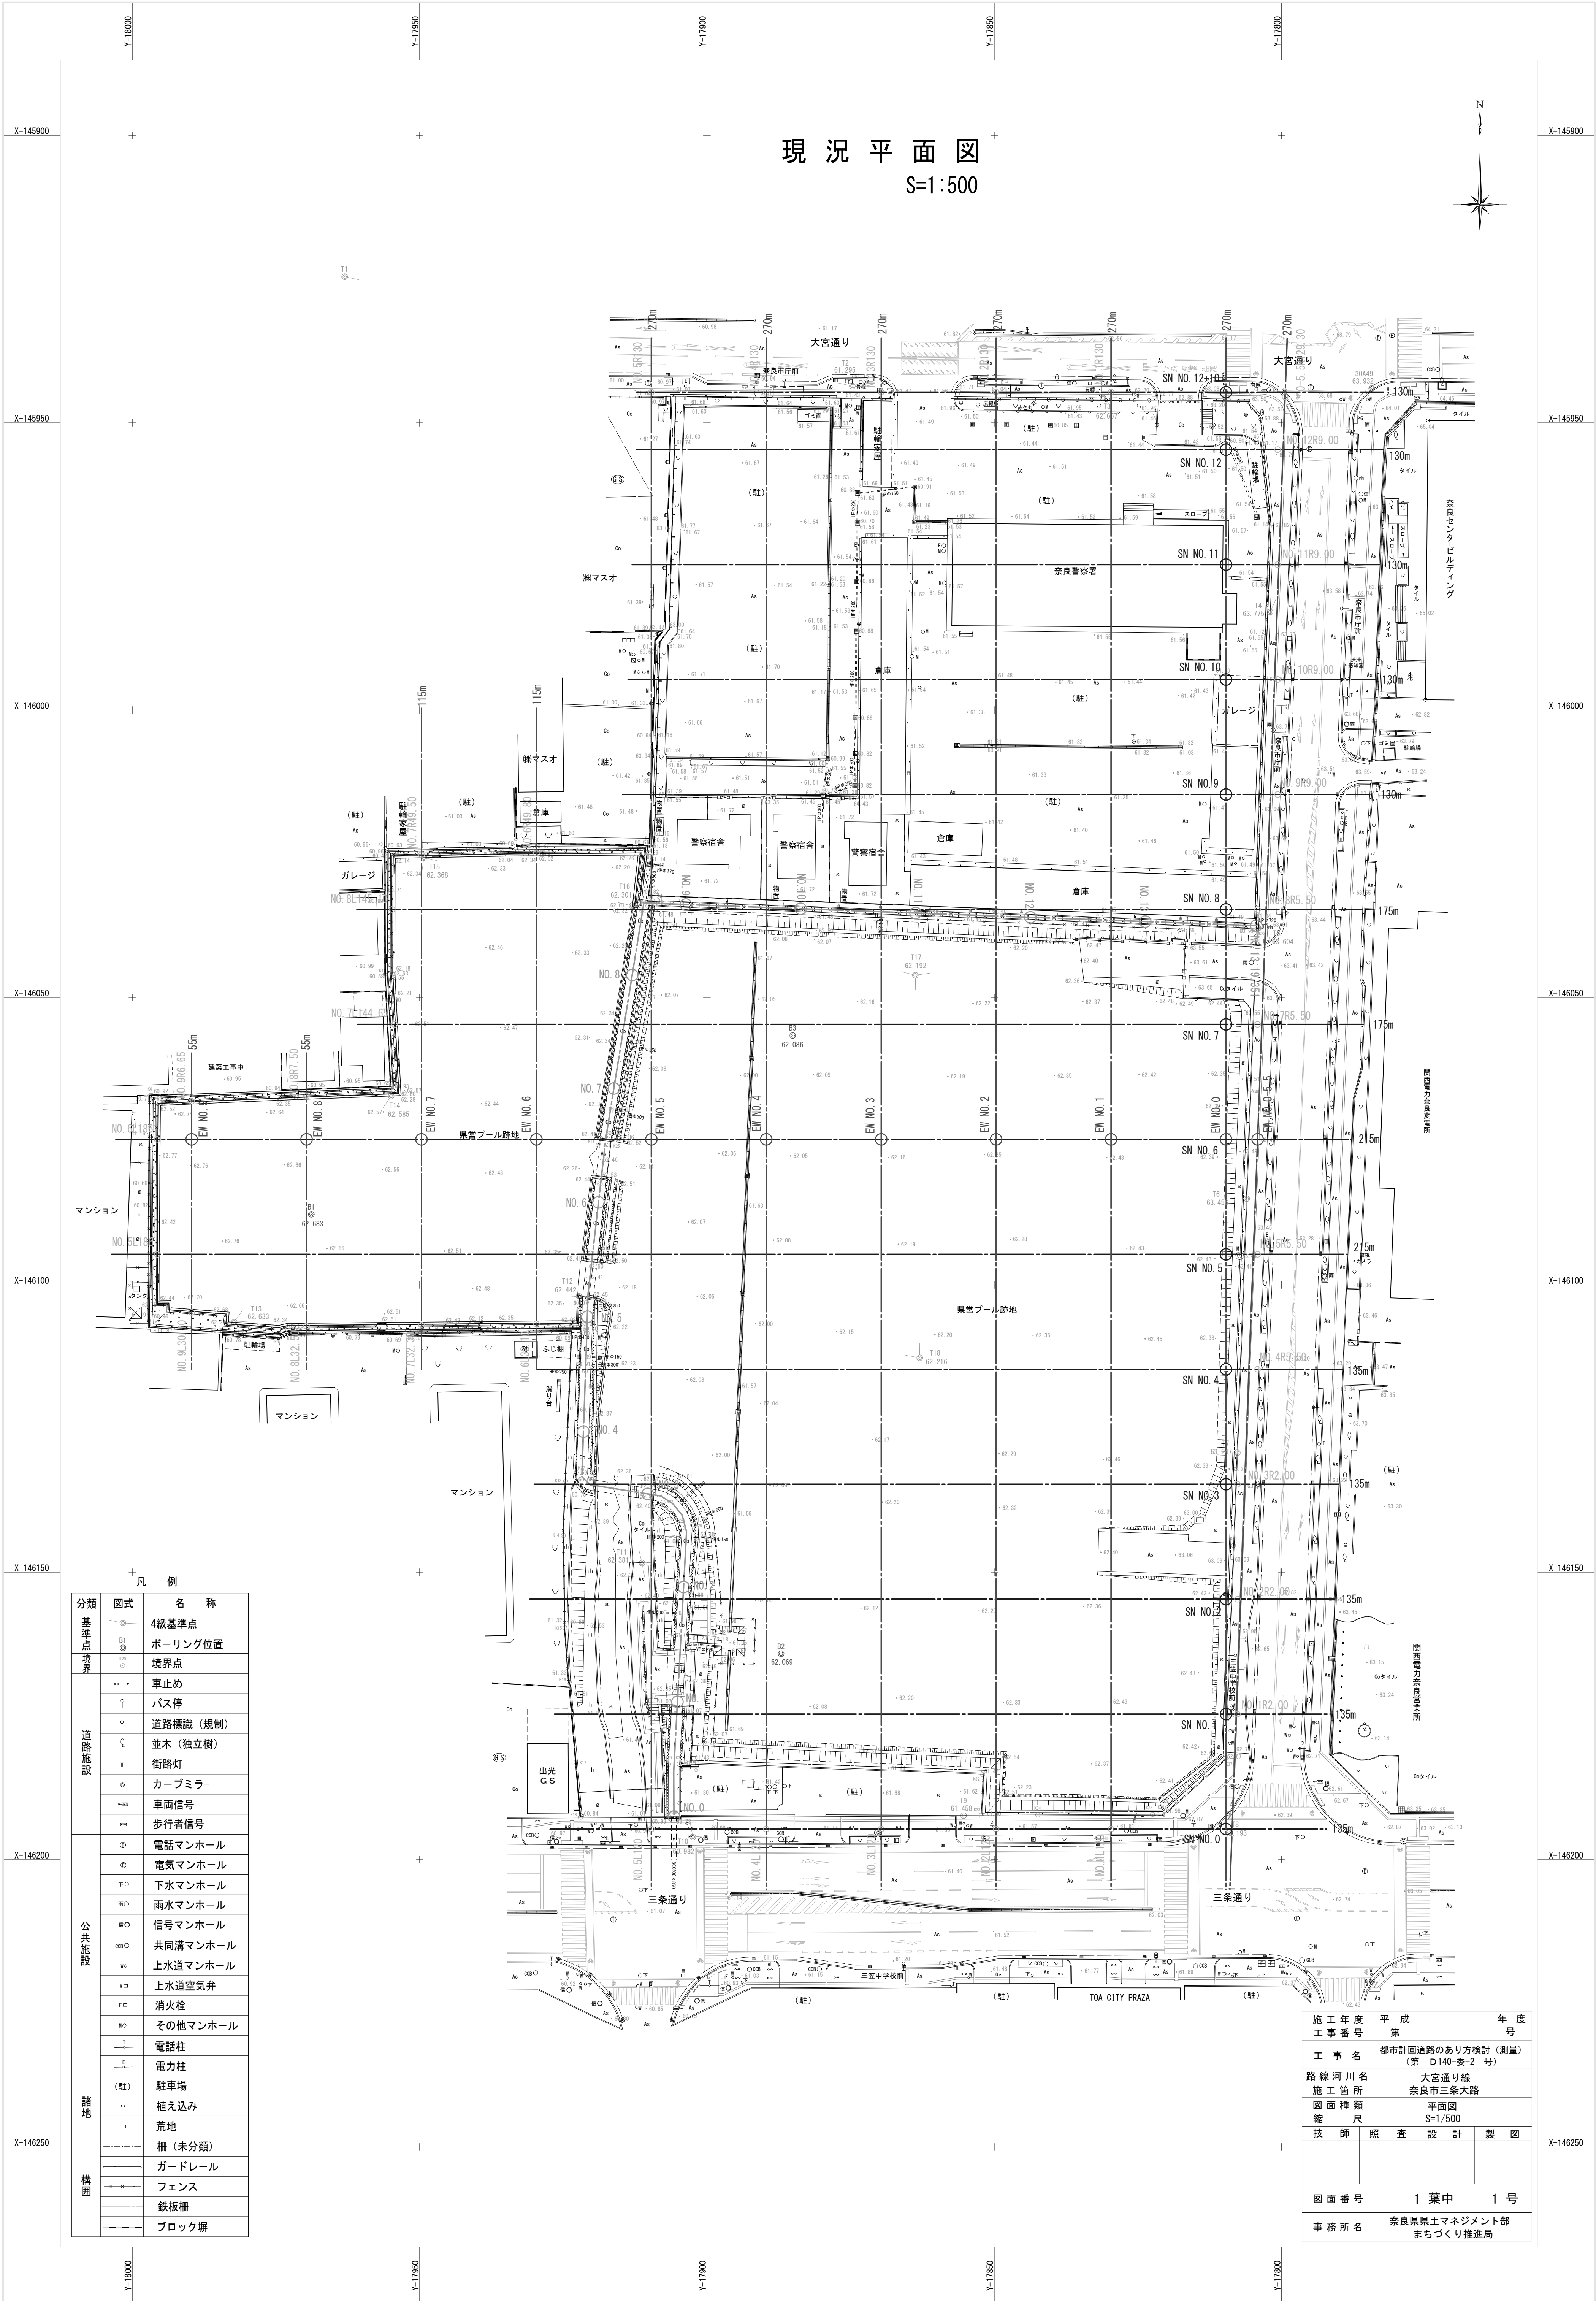


現況平面図
S=1:500

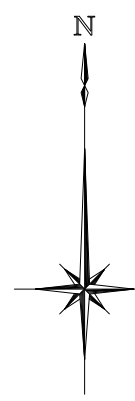

凡例

分類	図式	名称	
基準点境界	○	4級基準点	
	⊙	ボーリング位置	
	⊕	境界点	
道路施設	—	車止め	
	⊙	バス停	
	⊙	道路標識(規制)	
	⊙	並木(独立樹)	
	⊙	街路灯	
	⊙	カーブミラー	
	⊙	車両番号	
	⊙	歩行者番号	
	公共施設	⊙	電話マンホール
		⊙	電気マンホール
⊙		下水マンホール	
⊙		雨水マンホール	
⊙		信号マンホール	
⊙		共同溝マンホール	
⊙		上水道マンホール	
⊙		上水道空気弁	
⊙		消火栓	
⊙		その他マンホール	
諸地	⊙	電話柱	
	⊙	電力柱	
	⊙	駐車場	
構図	—	植え込み	
	—	荒地	
	—	柵(未分類)	
	—	ガードレール	
	—	フェンス	

施工年度	平成	年度
工事番号	第	号
工事名	都市計画道路のあり方検討(測量) (第 D140-委-2 号)	
路線河川名	大宮通り線	
施工箇所	奈良市三條大路	
図面種類	平面図	
縮尺	S=1/500	
技師	照査	設計
製図		
図面番号	1 葉中	1 号
事務所名	奈良県土木マネジメント部 まちづくり推進局	