
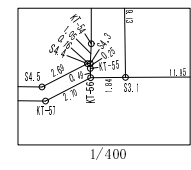
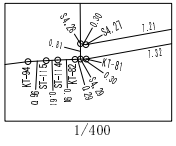





4街区 (I)
16201.50m²

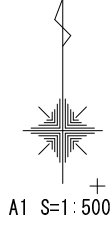

施工年度	令和2年度
工事番号	第300-委1号
工事名	御所1C周辺産業集積地 造成修正実施設計委託
路線河川名	御所市北十三 他
施工箇所	
図面種類	土地利用求積図 (1 工区)
縮尺	S=1:500 (A1) S=1:1000 (A3)
技師	照 查 設 計 製 図
図面番号	1-2-1
事務所名	奈良県高田土木事務所

4街区 (I)


16201.50m²

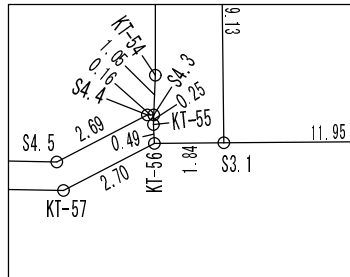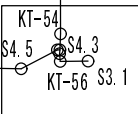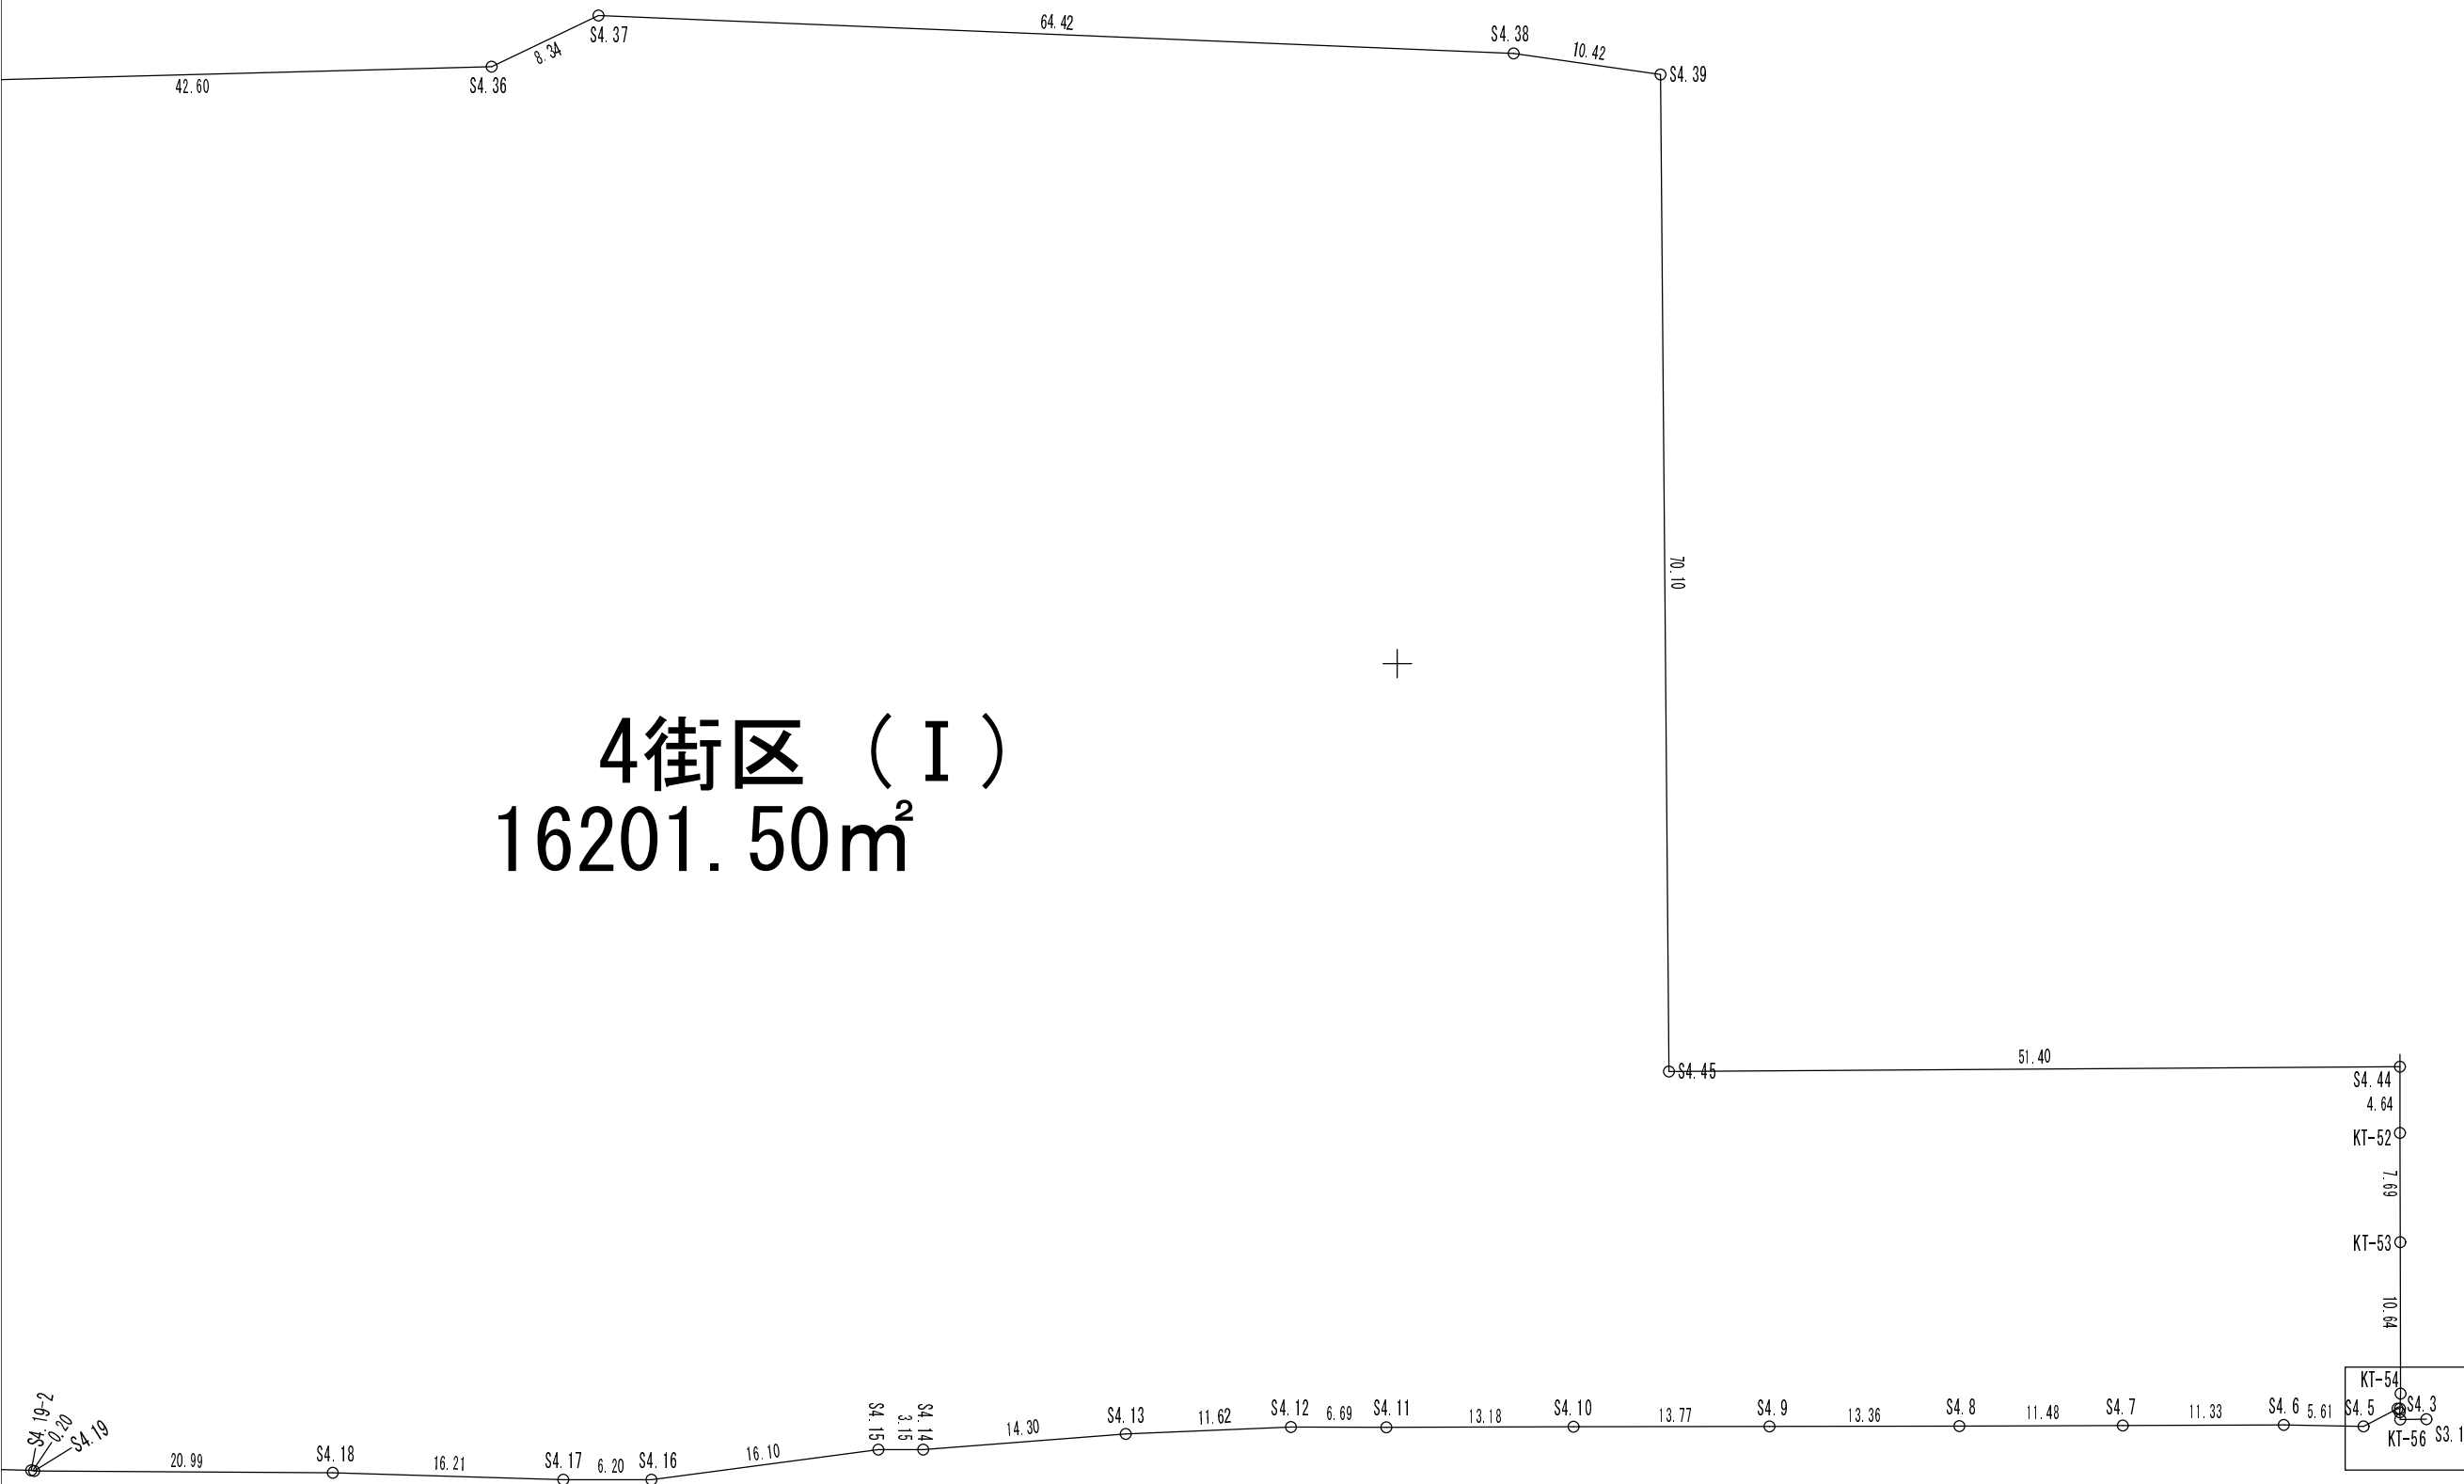

御所42号線①
A=1.39m²

雨水排水路①
A=1116.81m²

S=1:300 (A1)
S=1:600 (A3)

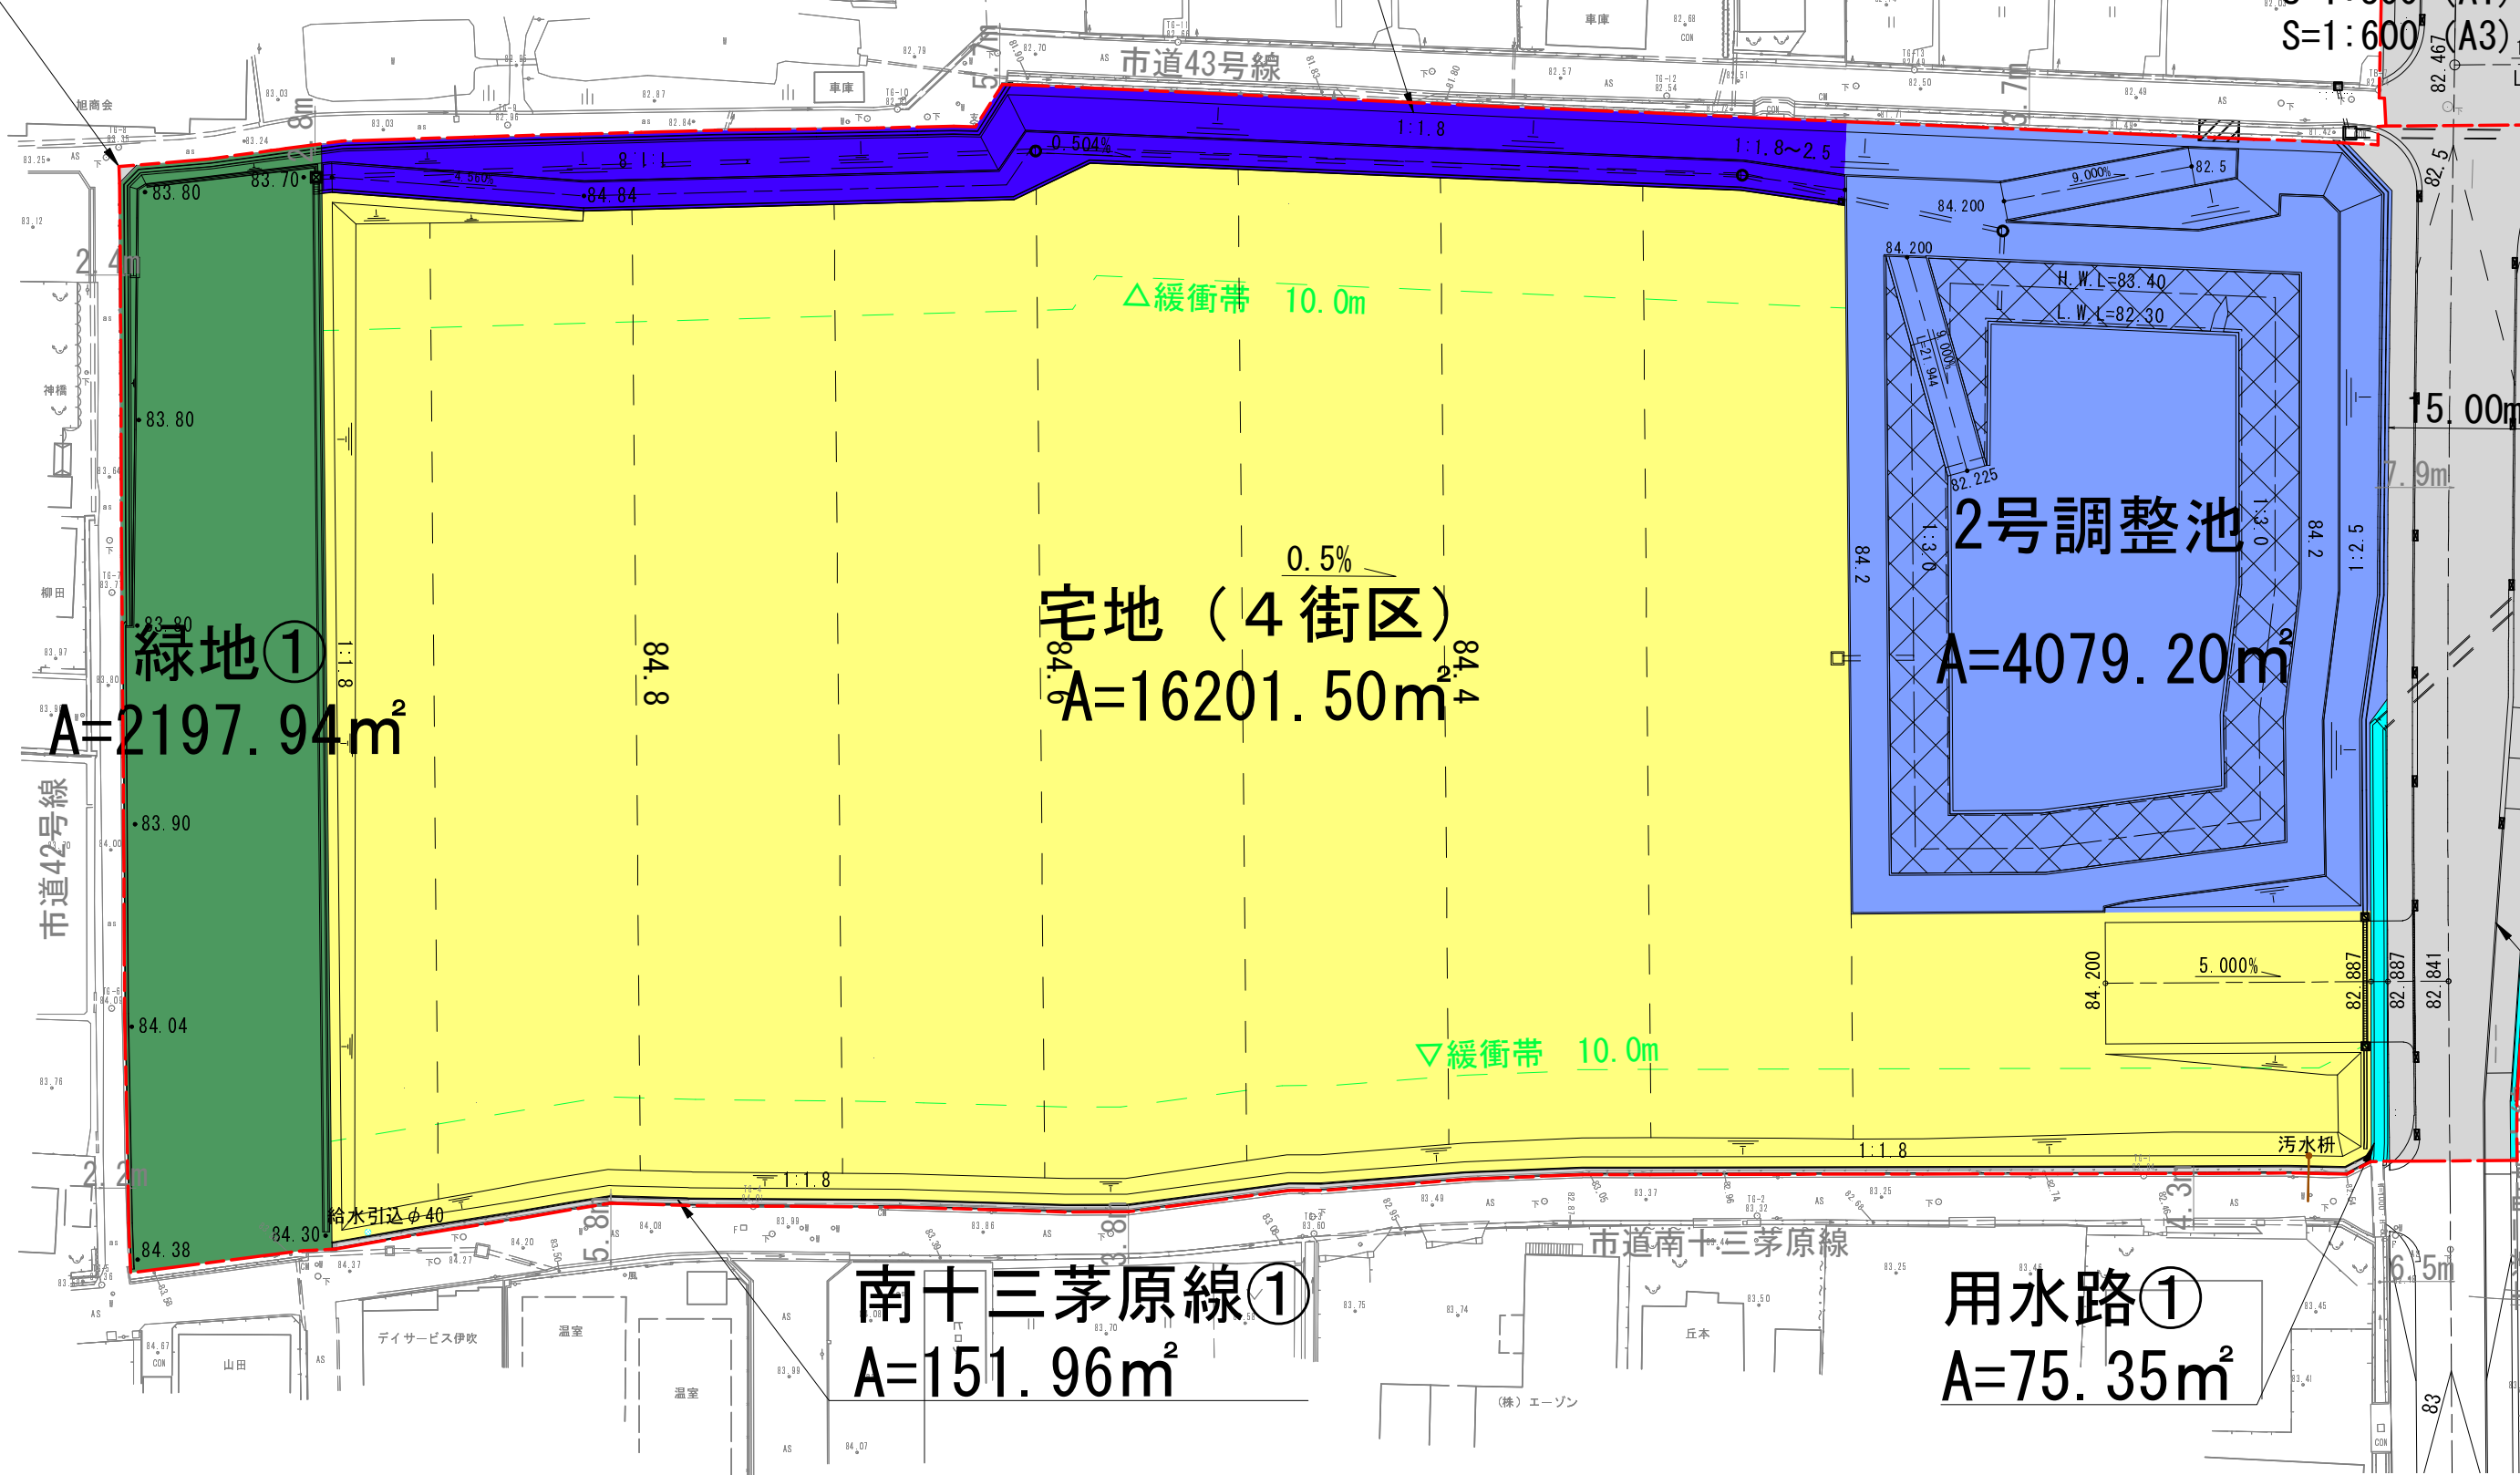

緑地①
A=2197.94m²

宅地 (4街区)
A=16201.50m²

2号調整池
A=4079.20m²


南十三茅原線①
A=151.96m²

用水路①
A=75.35m²

施工年度	
工事番号	
工事名	土地利用計画図
路線河川名	御所市北十三地
施工箇所	
図面種類	
縮尺	
技術	照査設計製図
図面番号	
事務所名	


造成計画平面図

凡例		
種別	名称	備考
	開発区域	
	工区界	
	造成計画法面	1:1.8
	調整池堤体法面	1:2.5
	張ブロック	1:3.0
	造成計画断面位置	
	境界断面位置	

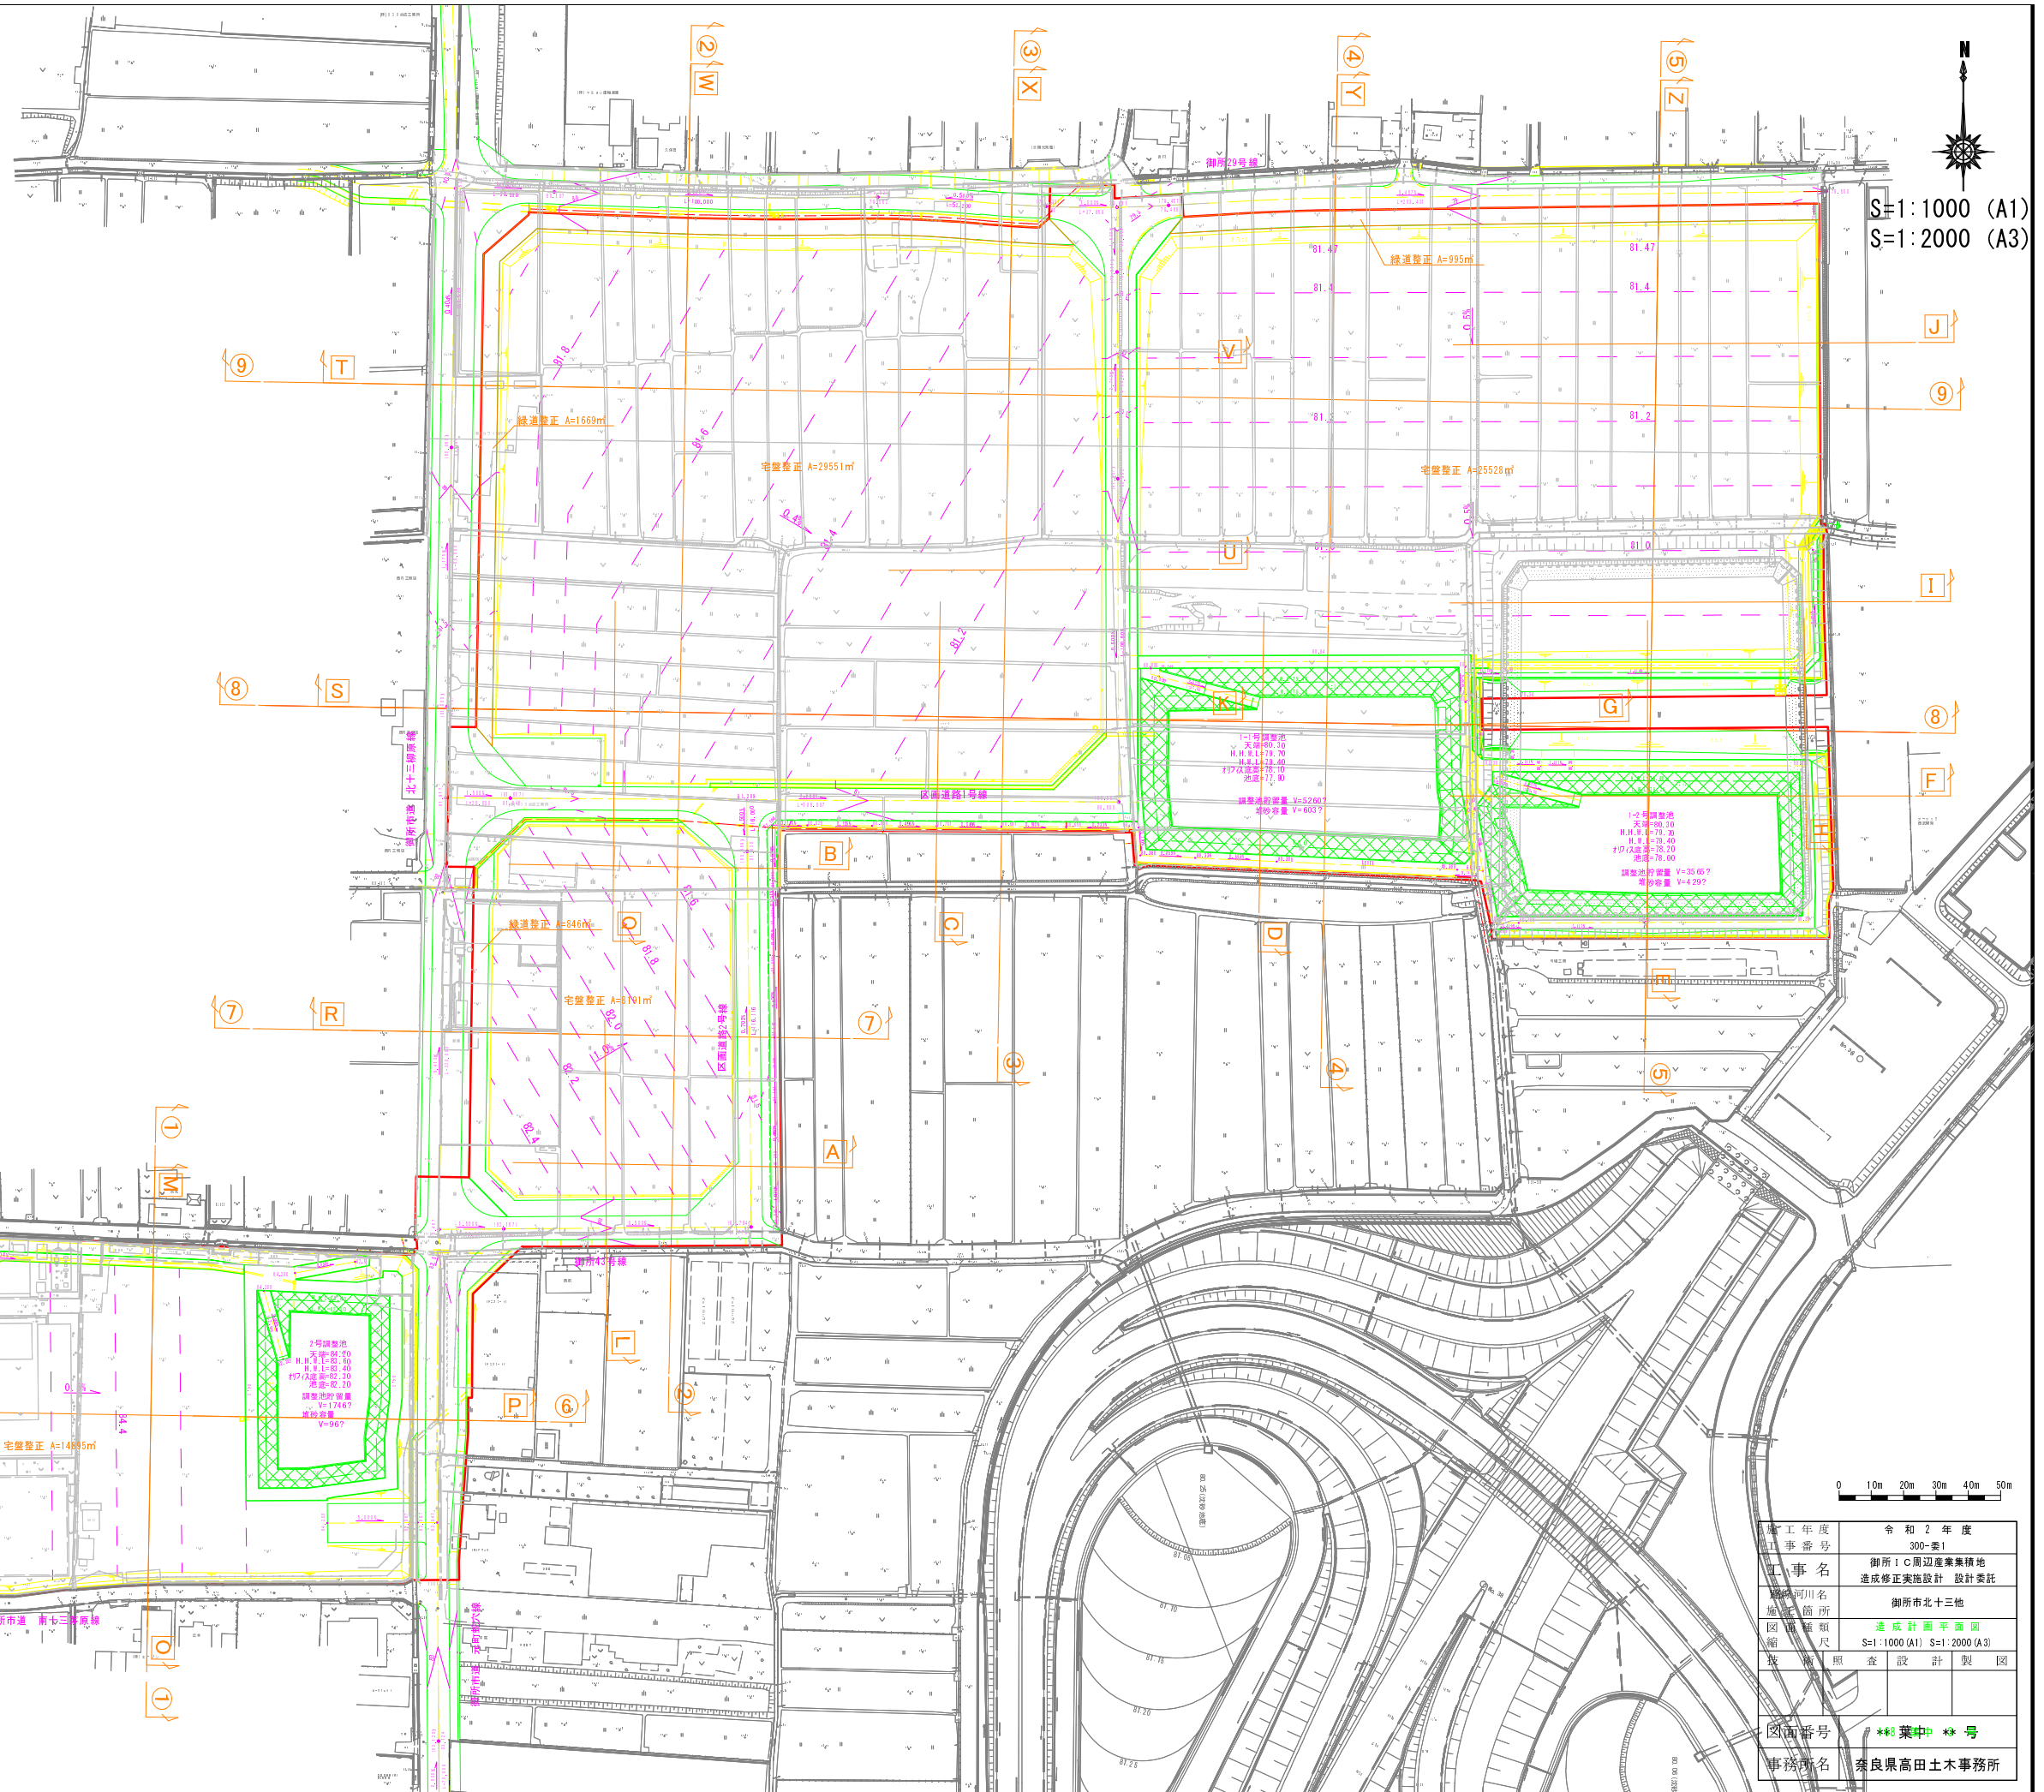


施工年度	令和2年度
工事番号	300-要1
工事名	御所1C周辺産業集積地造成修正実施設計 設計委託
地所河川名	御所市北十三他
施工箇所	造成計画平面図
図幅	S=1:1000 (A1) S=1:2000 (A3)
図種	照査設計製図
図番	※緑中※
事務所名	奈良県高田土木事務所


拡大図 S=1:100(A1) S=1:200(A3)
開発区域界

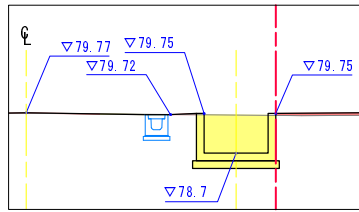


③-③

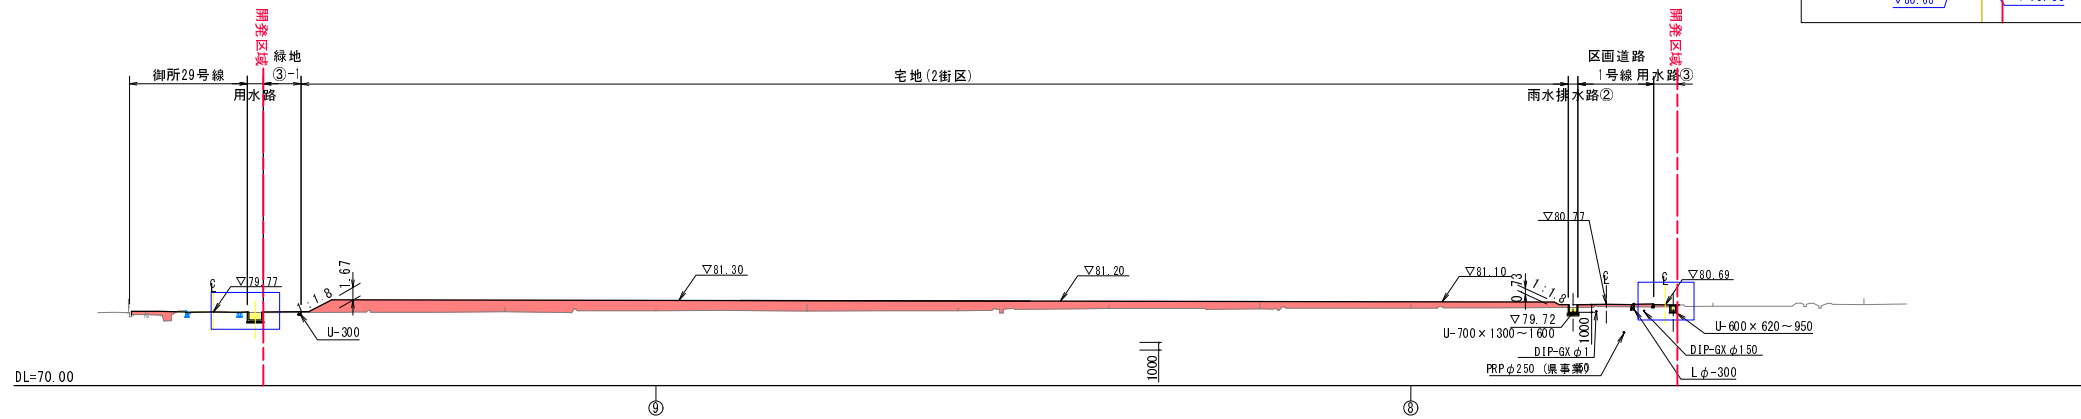


拡大図 S=1:100(A1) S=1:200(A3)
開発区域界

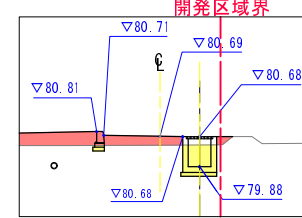


拡大図 S=1:100(A1) S=1:200(A3)
開発区域界

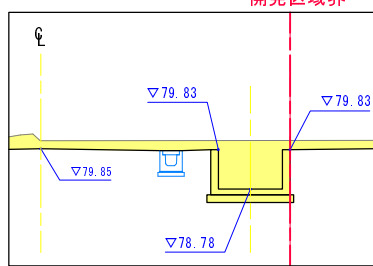


②-②

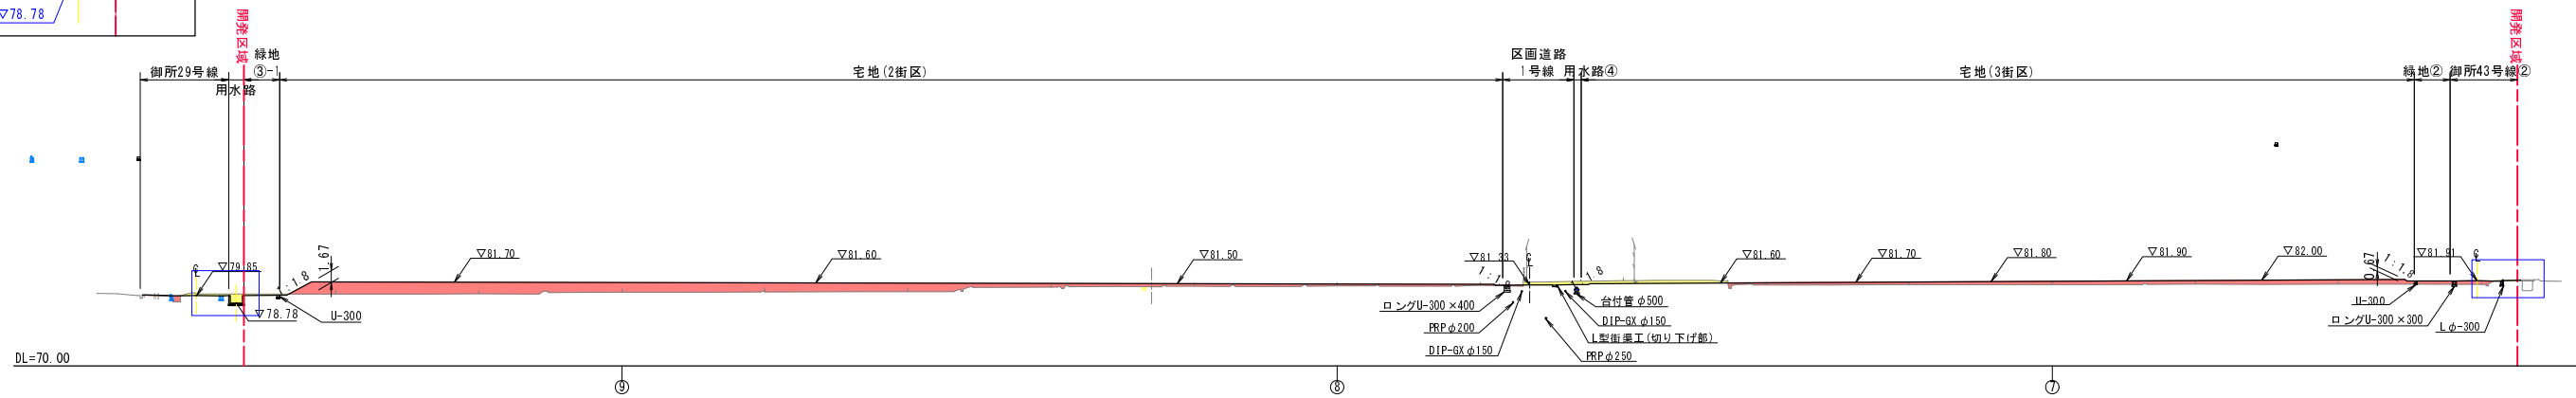


拡大図 S=1:100(A1) S=1:200(A3)
開発区域界

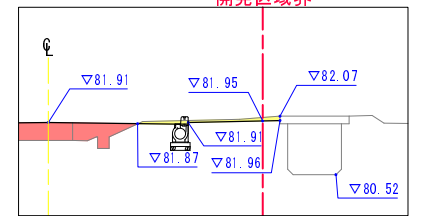


拡大図 S=1:100(A1) S=1:200(A3)
開発区域界

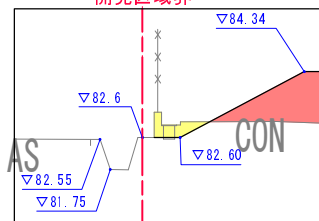

①-①

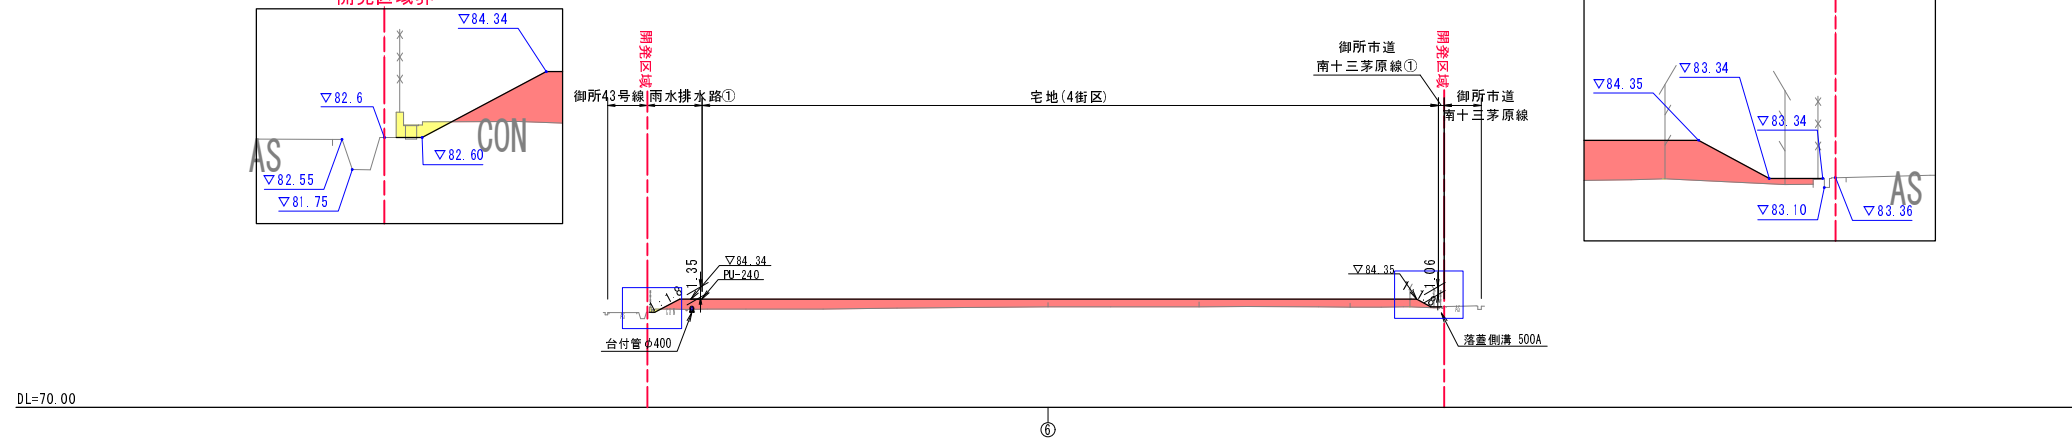

拡大図 S=1:100(A1) S=1:200(A3)
開発区域界

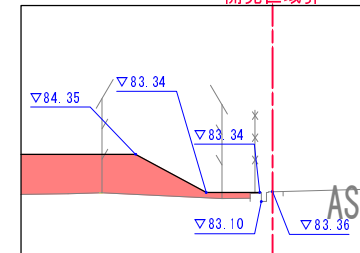

凡例

種別	名称
▽81.00	計画道路高
黄色	切土
赤色	盛土
赤点線	開発区域


施工年度	令和4年度
工事番号	第300-要1号
工事名	御所IC周辺産業集積地 造成修正実施設計委託
路線河川名	御所市北十三 他
施工箇所	御所市北十三 他
図面種類	造成計画断面図
縮尺	S=1:500(A1) S=1:1000(A3)
技師	照査 設計 製図

図面番号	6-1
事務所名	奈良県高田土木事務所


- ・盛土をする場合には、盛土に雨水その他の地表水又は地下水の浸透による緩み、沈下、崩壊又は滑りが生じないように、おおむね30センチメートル以下の層に分けて土を盛り、かつ、その層の土を盛るごとに、これをローラーその他これに類する建設機械を用いて締め固めるとともに、必要に応じて地滑り抑止ぐい等の設置その他の措置を講ずること。
- ・切土又は盛土をする場合において、地下水により崖崩れ又は土砂の流出が生ずるおそれがあるときは、開発区域内の地下水を有効かつ適切に排出することができるように、国土交通省令で定める排水施設を設置すること。
- ・法面高さが1mを超える箇所は、法面保護工(種子吹付・舗装・ブロック)を実施すること。
- ・法面勾配は、30度以下で施工すること。

造成計画断面図


拡大図 S=1:100(A1) S=1:200(A3)
開発区域界

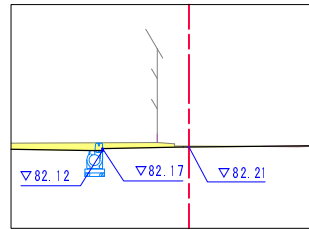


拡大図 S=1:100(A1) S=1:200(A3)
開発区域界

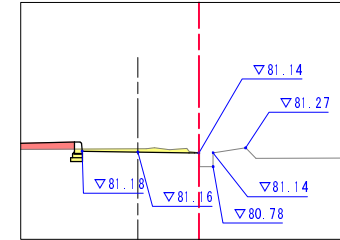

⑦ - ⑦


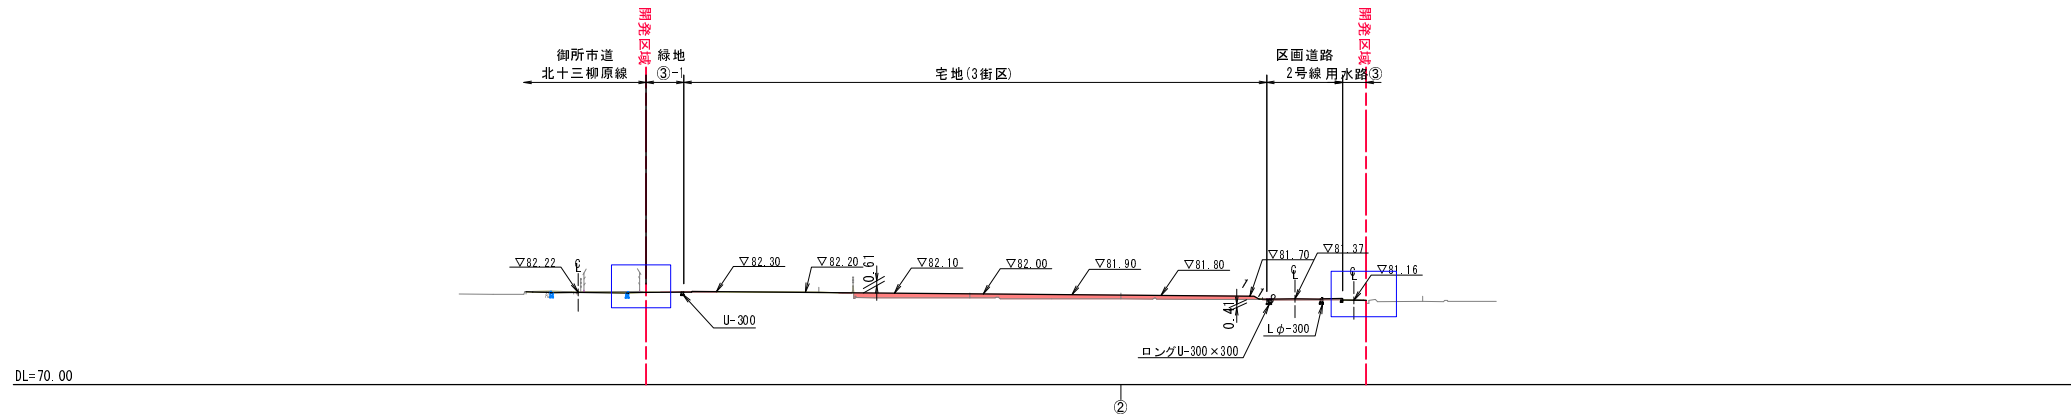


拡大図 S=1:100(A1) S=1:200(A3)
開発区域界

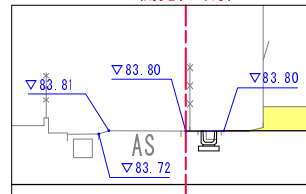

⑥ - ⑥

拡大図 S=1:100(A1) S=1:200(A3)
開発区域界

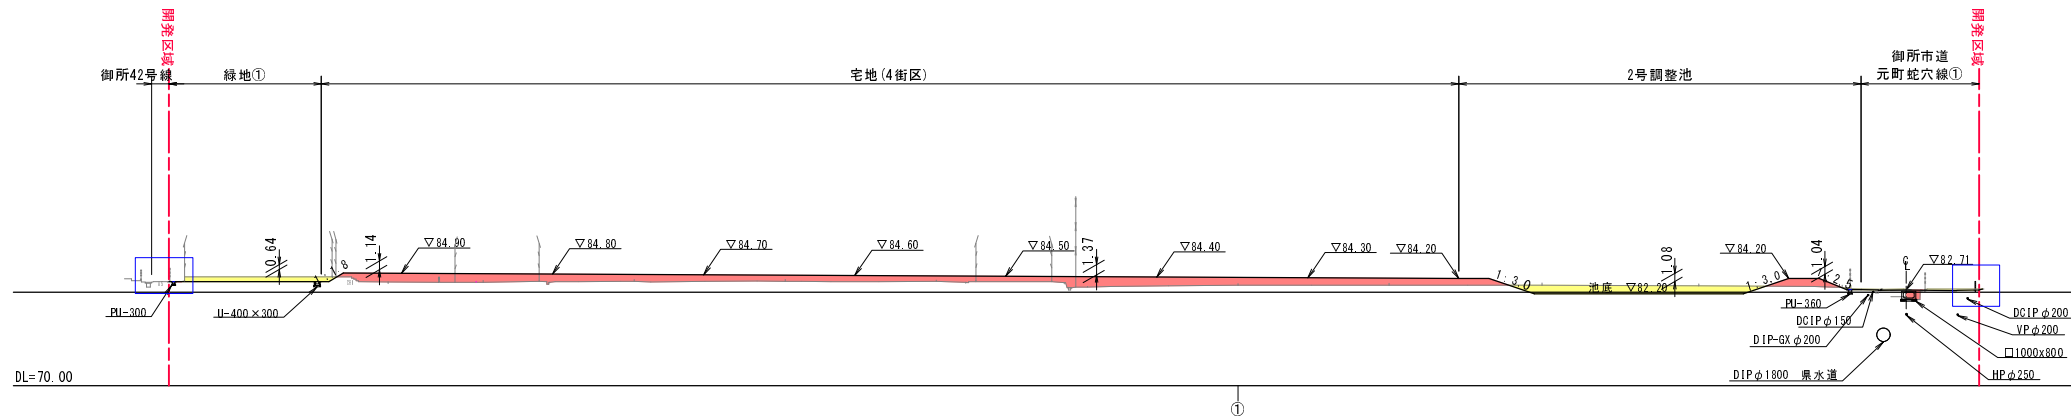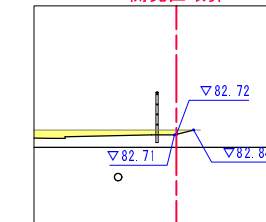

凡例

種別	名称
▽81.00	計画道路高
黄色塗り	切土
赤色塗り	盛土
赤色点線	開発区域

- ・盛土をする場合には、盛土に雨水その他の地表水又は地下水の浸透による緩み、沈下、崩壊又は滑りが生じないように、おおむね30センチメートル以下の層に分けて土を盛り、かつ、その層の土を盛るごとに、これをローラーその他これに類する建設機械を用いて締め固めるとともに、必要に応じて地滑り抑止ぐい等の設置その他の措置を講ずること。
- ・切土又は盛土をする場合において、地下水により崖崩れ又は土砂の流出が生ずるおそれがあるときは、開発区域内の地下水を有効かつ適切に排出することができるように、国土交通省令で定める排水施設を設置すること。
- ・法面高さが1mを超える箇所は、法面保護工（種子吹付・舗装・ブロック）を実施すること。
- ・法面勾配は、30度以下で施工すること。

施工年度	令和4年度
工事番号	第300-変1号
工事名	御所市C周辺産業集積地造成修正実施設計委託
路線河川名	
施工箇所	御所市北十三他
図面種類	造成計画断面図
縮尺	S=1:500(A1) S=1:1000(A3)
技師	照査設計製図
図面番号	6-3
事務所名	奈良県高田土木事務所