

DESIGN-LIST

奈良商工会議所会館  
新築 工事設計図

DATA 作成年月日  
— 48.12.8


地域 凡致才3種  
市街地調整区域  
用途未指定  
準防火地域

全敷地面積 1293.820 (291.370)

建築面積 513.023  
建坪率 0.399


各階床面積表

| 階層   | 坪        | 坪        |
|------|----------|----------|
| 地階   | 794.662  | 240.385  |
| 地上小計 | 794.662  | 240.385  |
| 1階   | 485.523  | 146.871  |
| 2階   | 485.523  | 146.871  |
| 3階   | 511.023  | 154.564  |
| 4階   | 511.023  | —        |
| 5階   | 511.023  | —        |
| 塔屋   | 25.750   | 10.814   |
| 地上小計 | 2529.865 | 768.219  |
| 更存合計 | 3334.527 | 1008.604 |

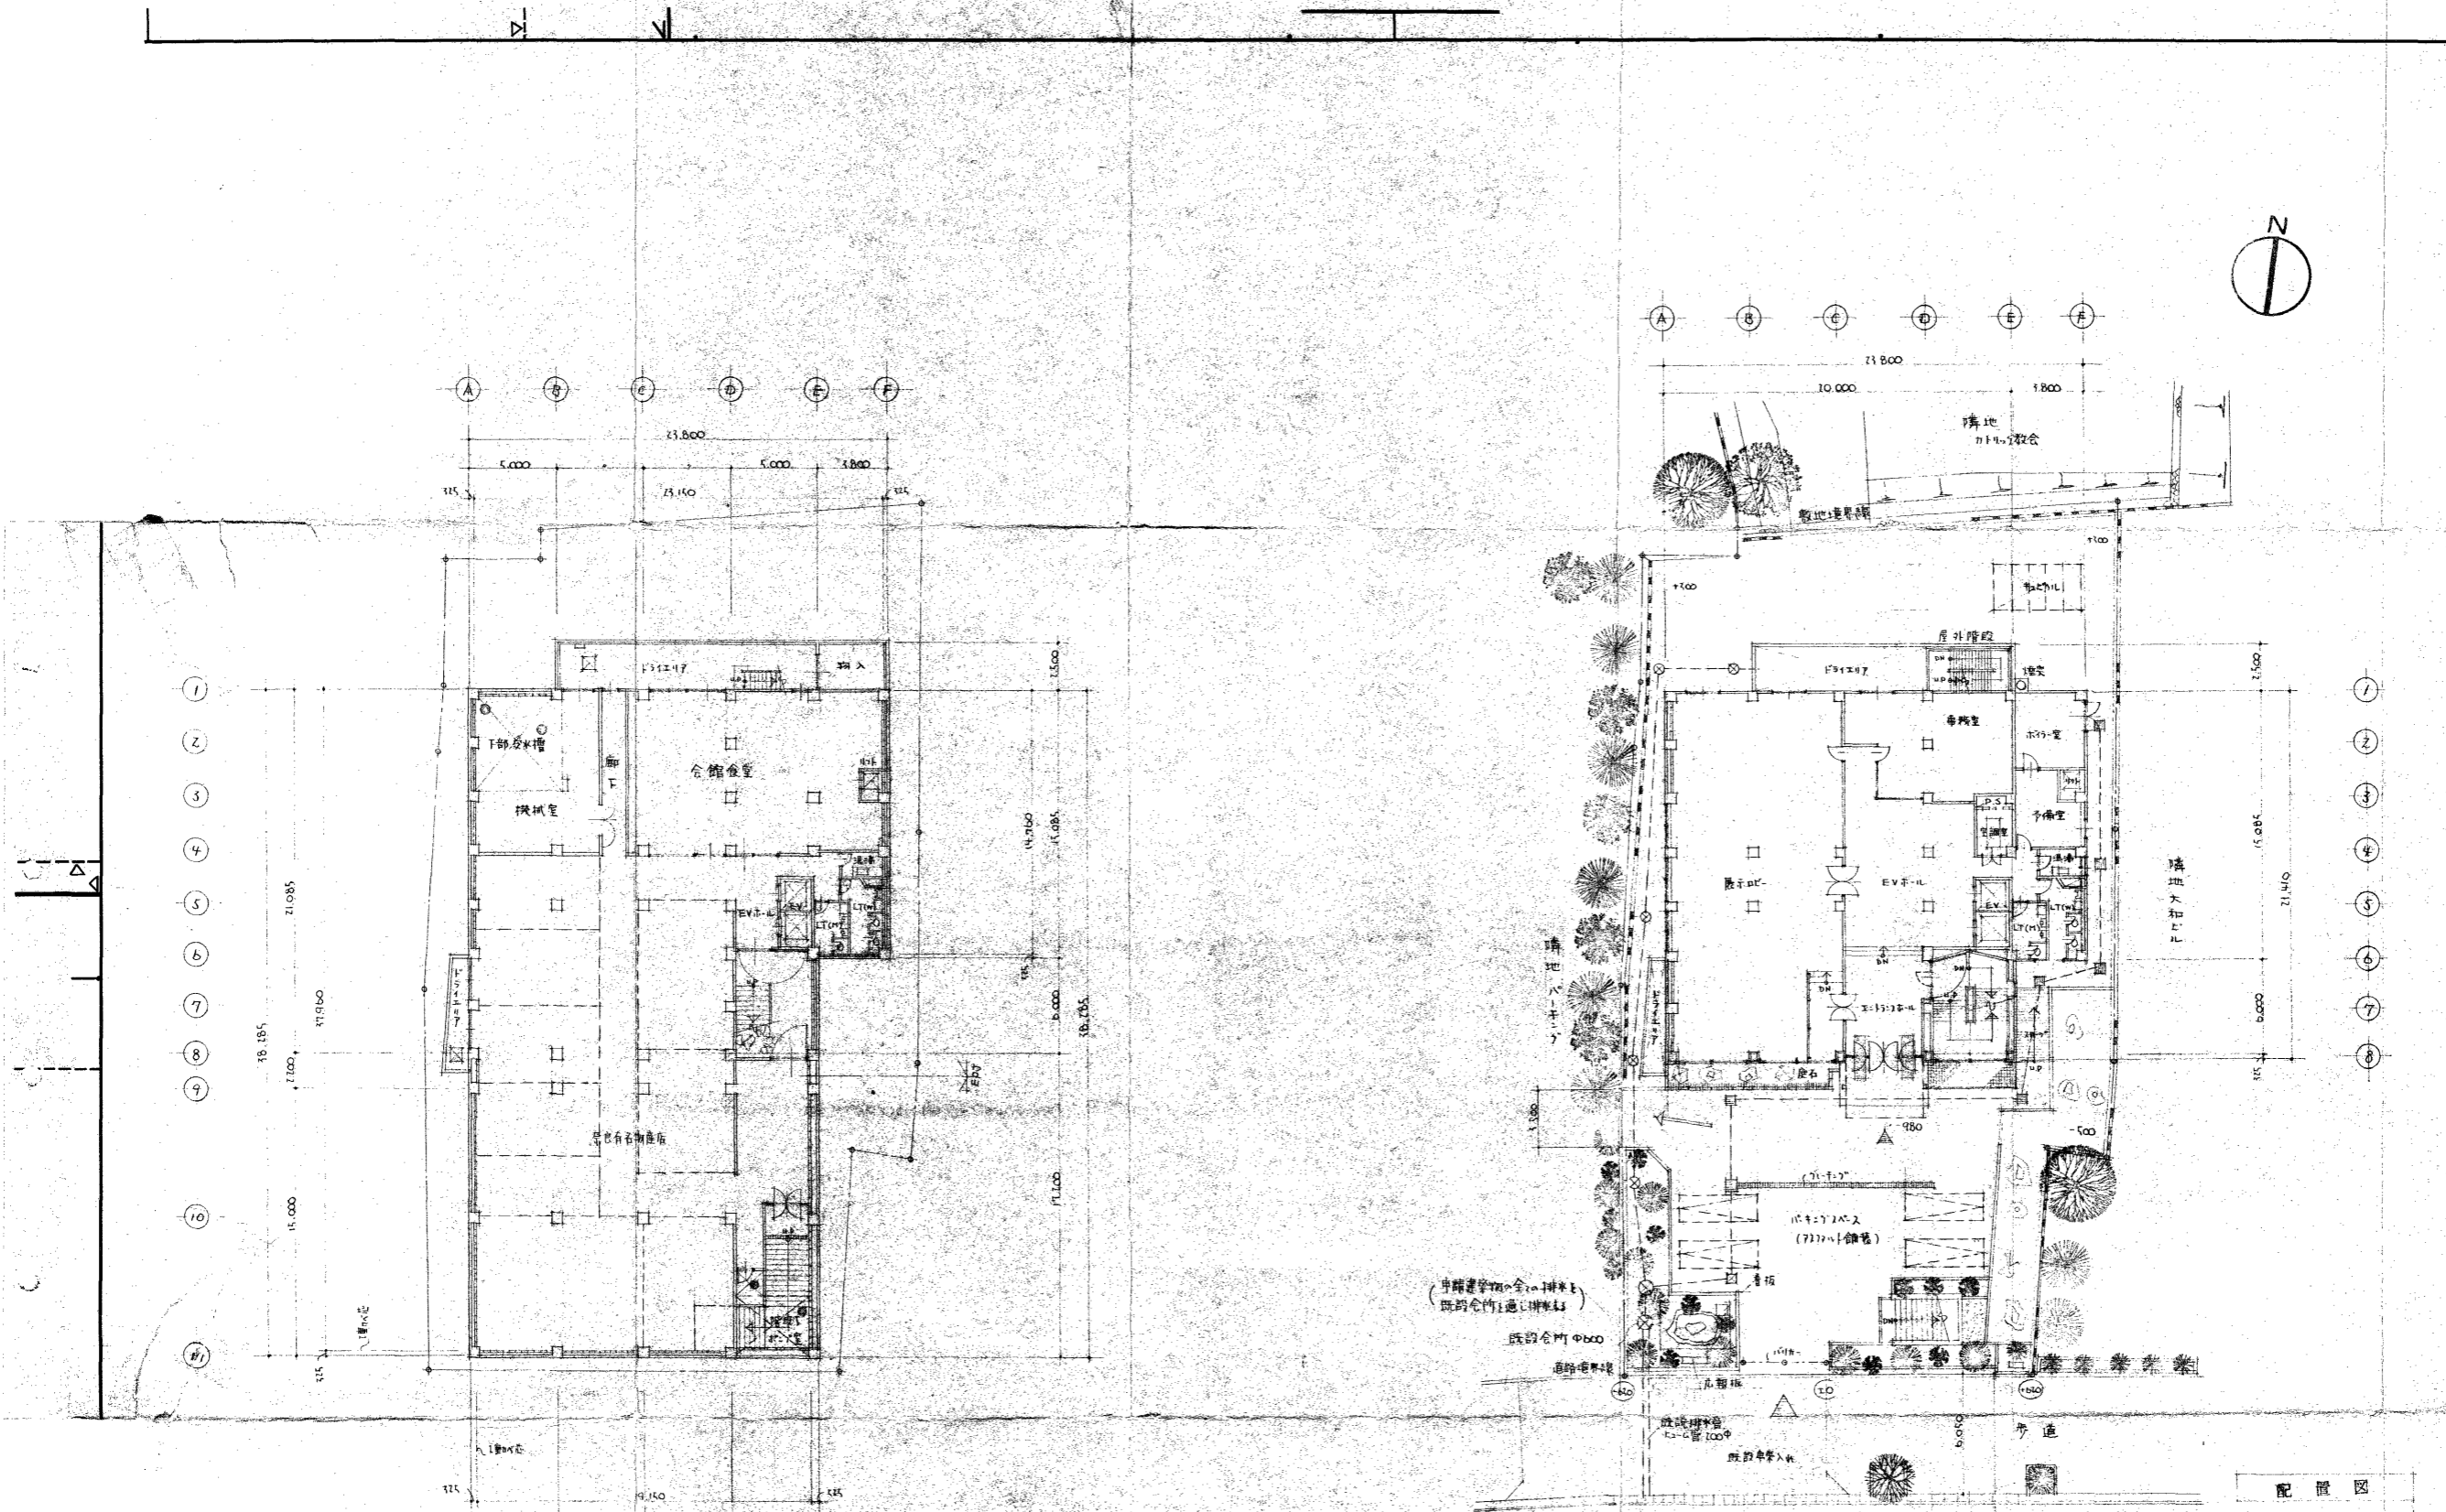

地階平面図 1:200

配置図  
1:階平面図 1:200

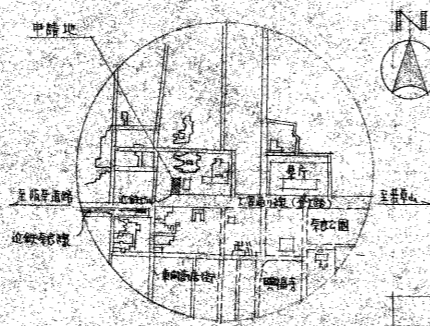

附近見取図

株式会社 樹谷設計

代表取締役 樹谷博行  
一級建築士 No. 25337

- 奈良事務所 (0742)22-1325代
- 京都事務所 (075)221-1632代
- 大阪事務所 (06) 768-3209代
- 法令建築事務所 (06) 768-3209代  
登録(大阪) 第A-143号
- 企画室 (0742)25-0778代

事務所管理建築士

| 図面名称  | 縮尺    | 方向   |
|-------|-------|------|
| 附近見取図 |       | C 西向 |
| 配置図   | 1:200 | D    |
| 地階平面図 |       | d    |

**NO**  
D-6


奈良商工会議所会館  
新築工事設計図

DATA 作成年月日


1 48.11.20  
49.10.28

A B C D E F


A B C D E F

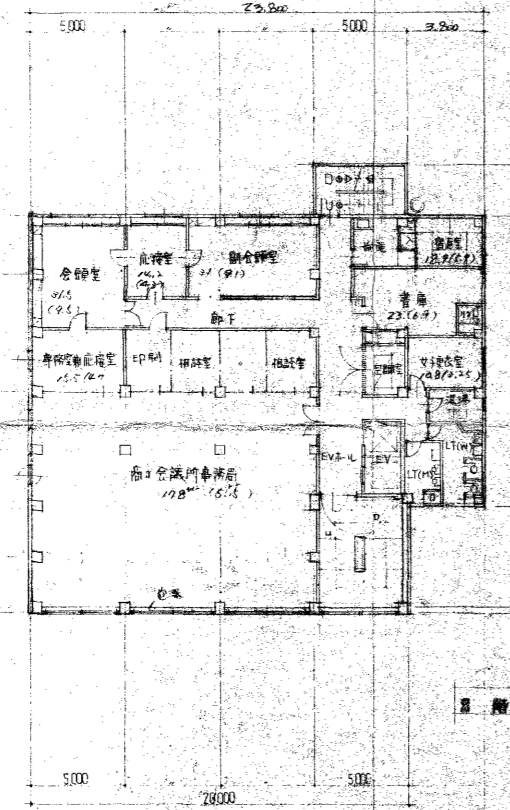


2階平面図 1:200

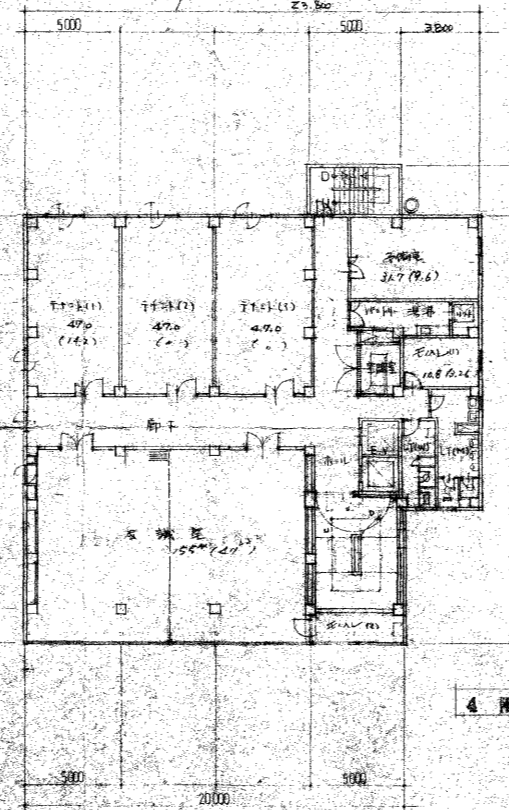


4階平面図 1:200

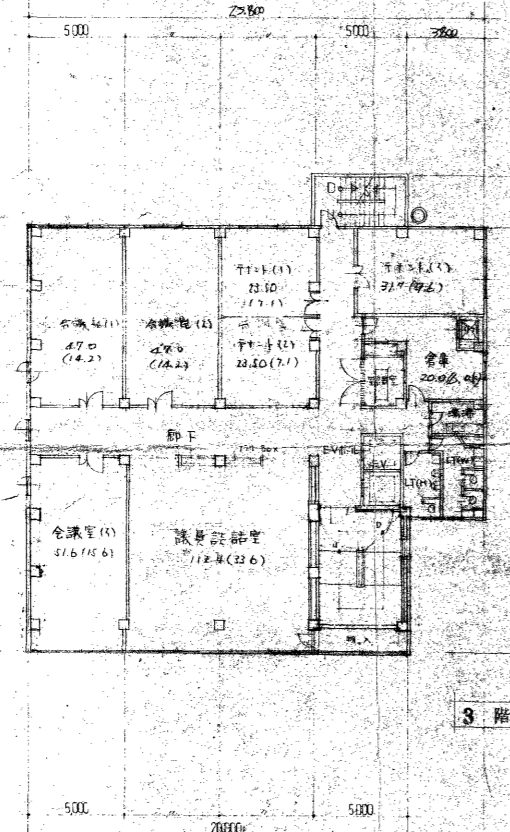

3階平面図 1:200

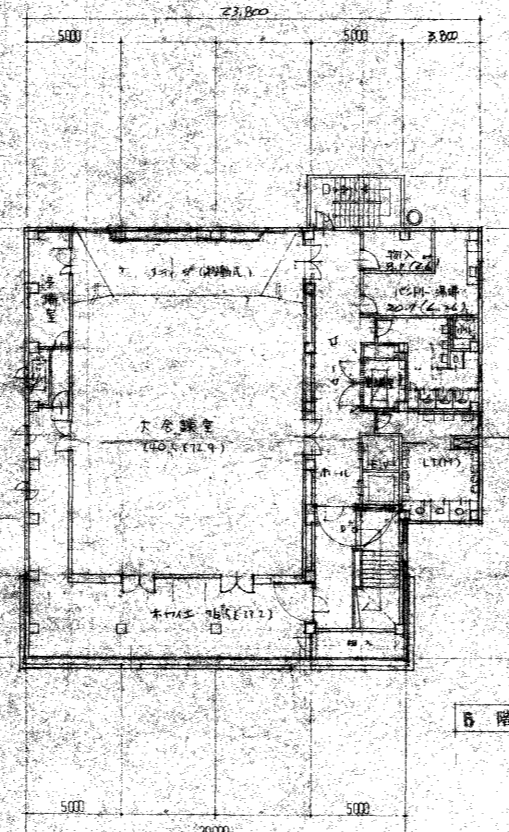

5階平面図 1:200

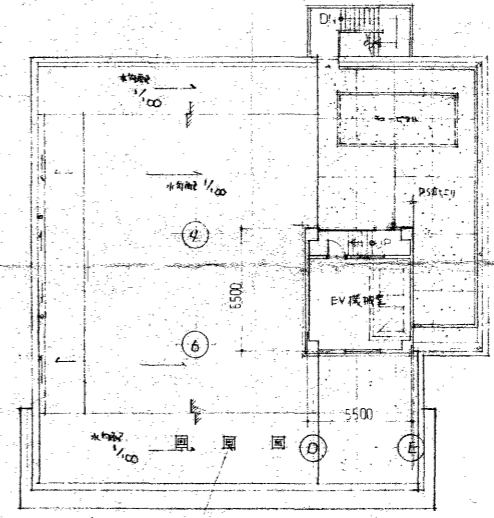

屋頂平面図 1:200

A B C D E F

A B C D E F

株式会社 樹谷設計

代表取締役 樹谷博行  
一級建築士 No. 25337

- 奈良事務所 (0742) 22-1325 (代)
- 京都事務所 (075) 221-1632 (代)
- 大阪事務所 (06) 768-3209-2750
- 法令建築事務所 (06) 768-3209
- 企画室 (0742) 25-0778
- 事務所管理建築士


| 図面名称  | 縮尺    |
|-------|-------|
| 2階平面図 | 1:200 |
| 4階平面図 | 1:200 |
| 3階平面図 | 1:200 |
| 5階平面図 | 1:200 |
| 屋頂平面図 | 1:200 |

NO


DESIGN-LIST

奈良商工会議所会館  
新築工事設計図


DATA 作成年月日  
5-25-11

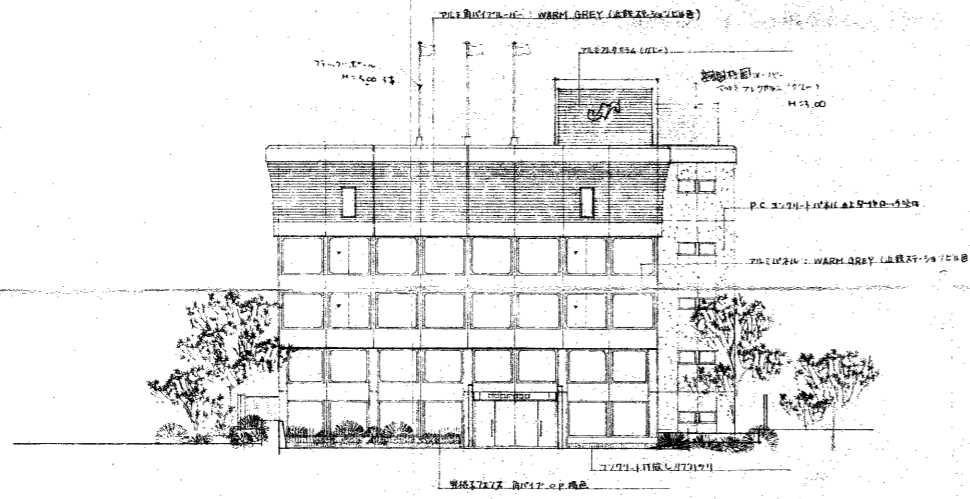


南立面図 1:200

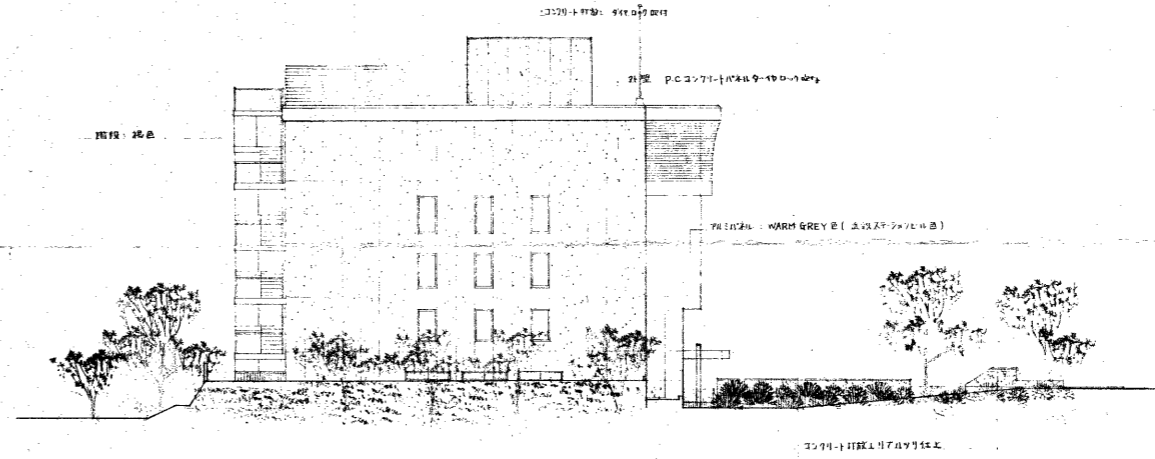

西立面図 1:200

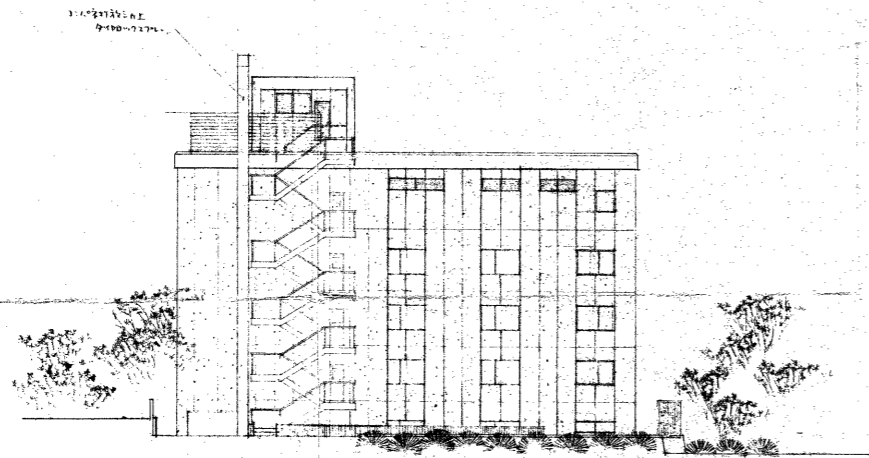

北立面図 1:200

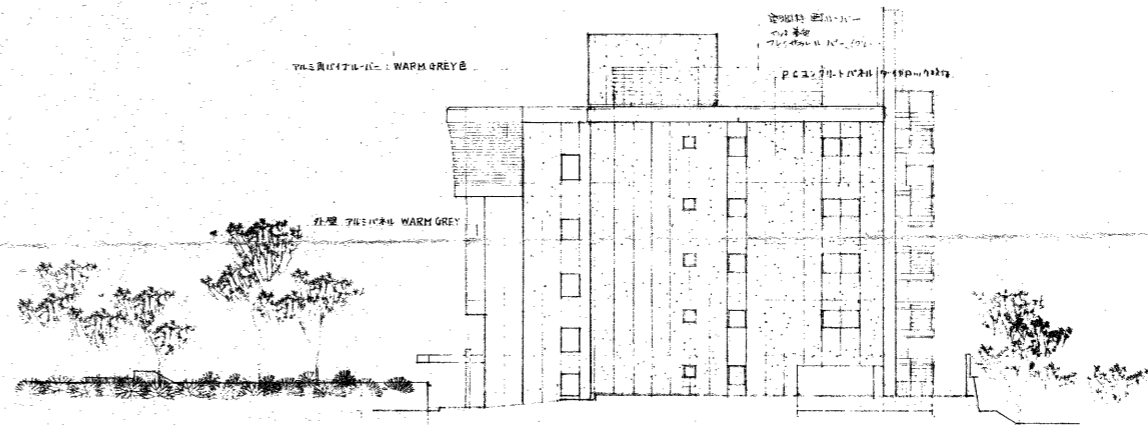

東立面図 1:200


株式会社 樹谷設計

代表取締役 樹谷博行  
一級建築士 No. 25337


- 奈良事務所 (0742) 22-1325代
- 京都事務所 (075) 221-1632代
- 大阪事務所 (06) 768-3209代
- 法令建築事務所 (06) 768-3209代  
登録(大阪) 第A-143号
- 企画室 (0742) 25-0778代  
一級建築士 57755 五十嵐義隆
- 事務所管理建築士

| 図面名称 | 縮尺    |
|------|-------|
| 立面図  | 1:200 |

NO 53

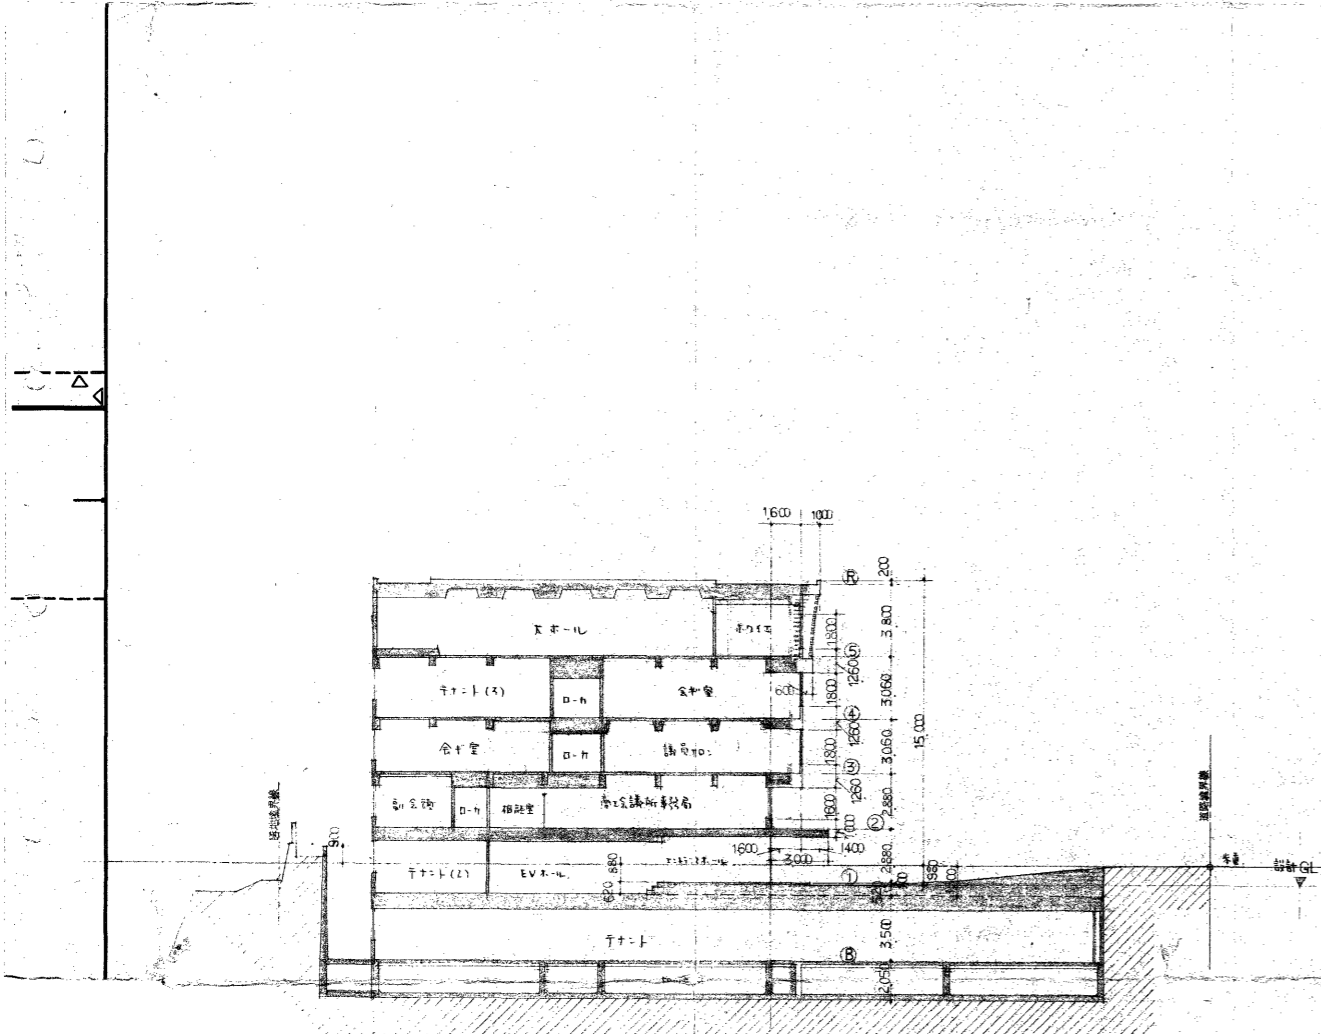

縦断面図 1:200

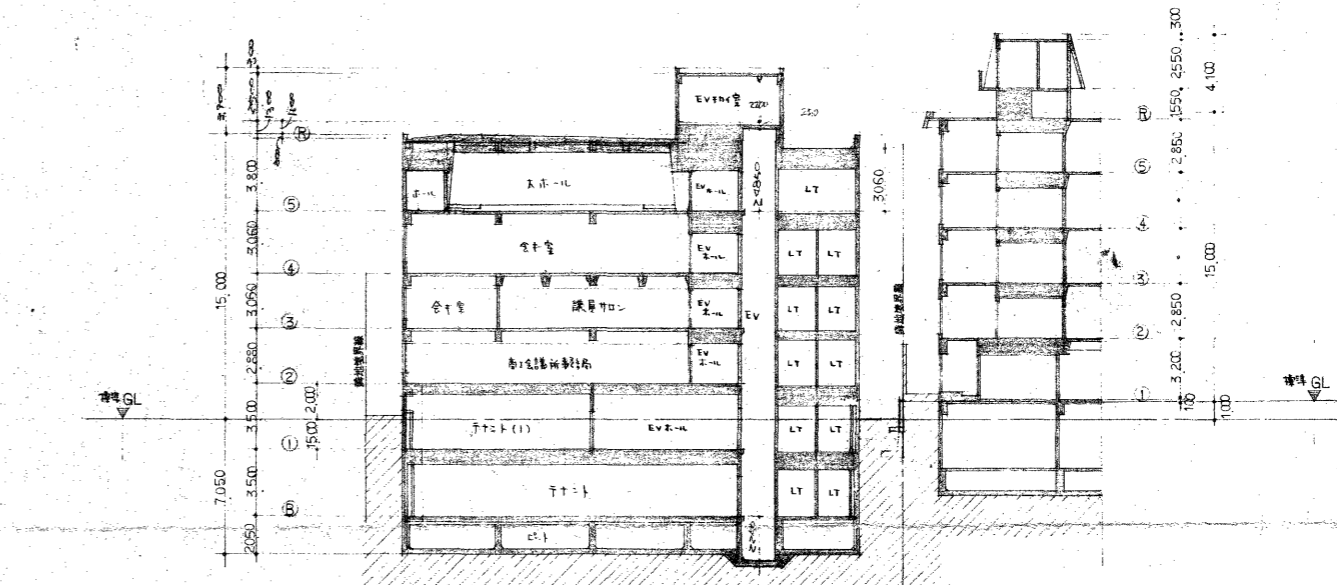

横断面図 1:200

株式会社 榎谷設計  
代表取締役 榎谷博行  
一級建築士 No. 25337

- 奈良事務所 (0742)22-1325代
- 京都事務所 (075)221-1632代
- 大阪事務所 (06) 768-3209代
- 法令建築事務所 (06) 768-3209代  
登録(大阪) 第A-143号
- 企画室 (0742)25-0778代  
一級建築士 926号 榎谷博行  
事務所管理建築士

| 図面名称 | 縮尺    |
|------|-------|
| 縦断面図 | 1:200 |
| 横断面図 | 1:200 |

NO. 13