



平面図 S=1:500
(磯城郡川西町下永地内)

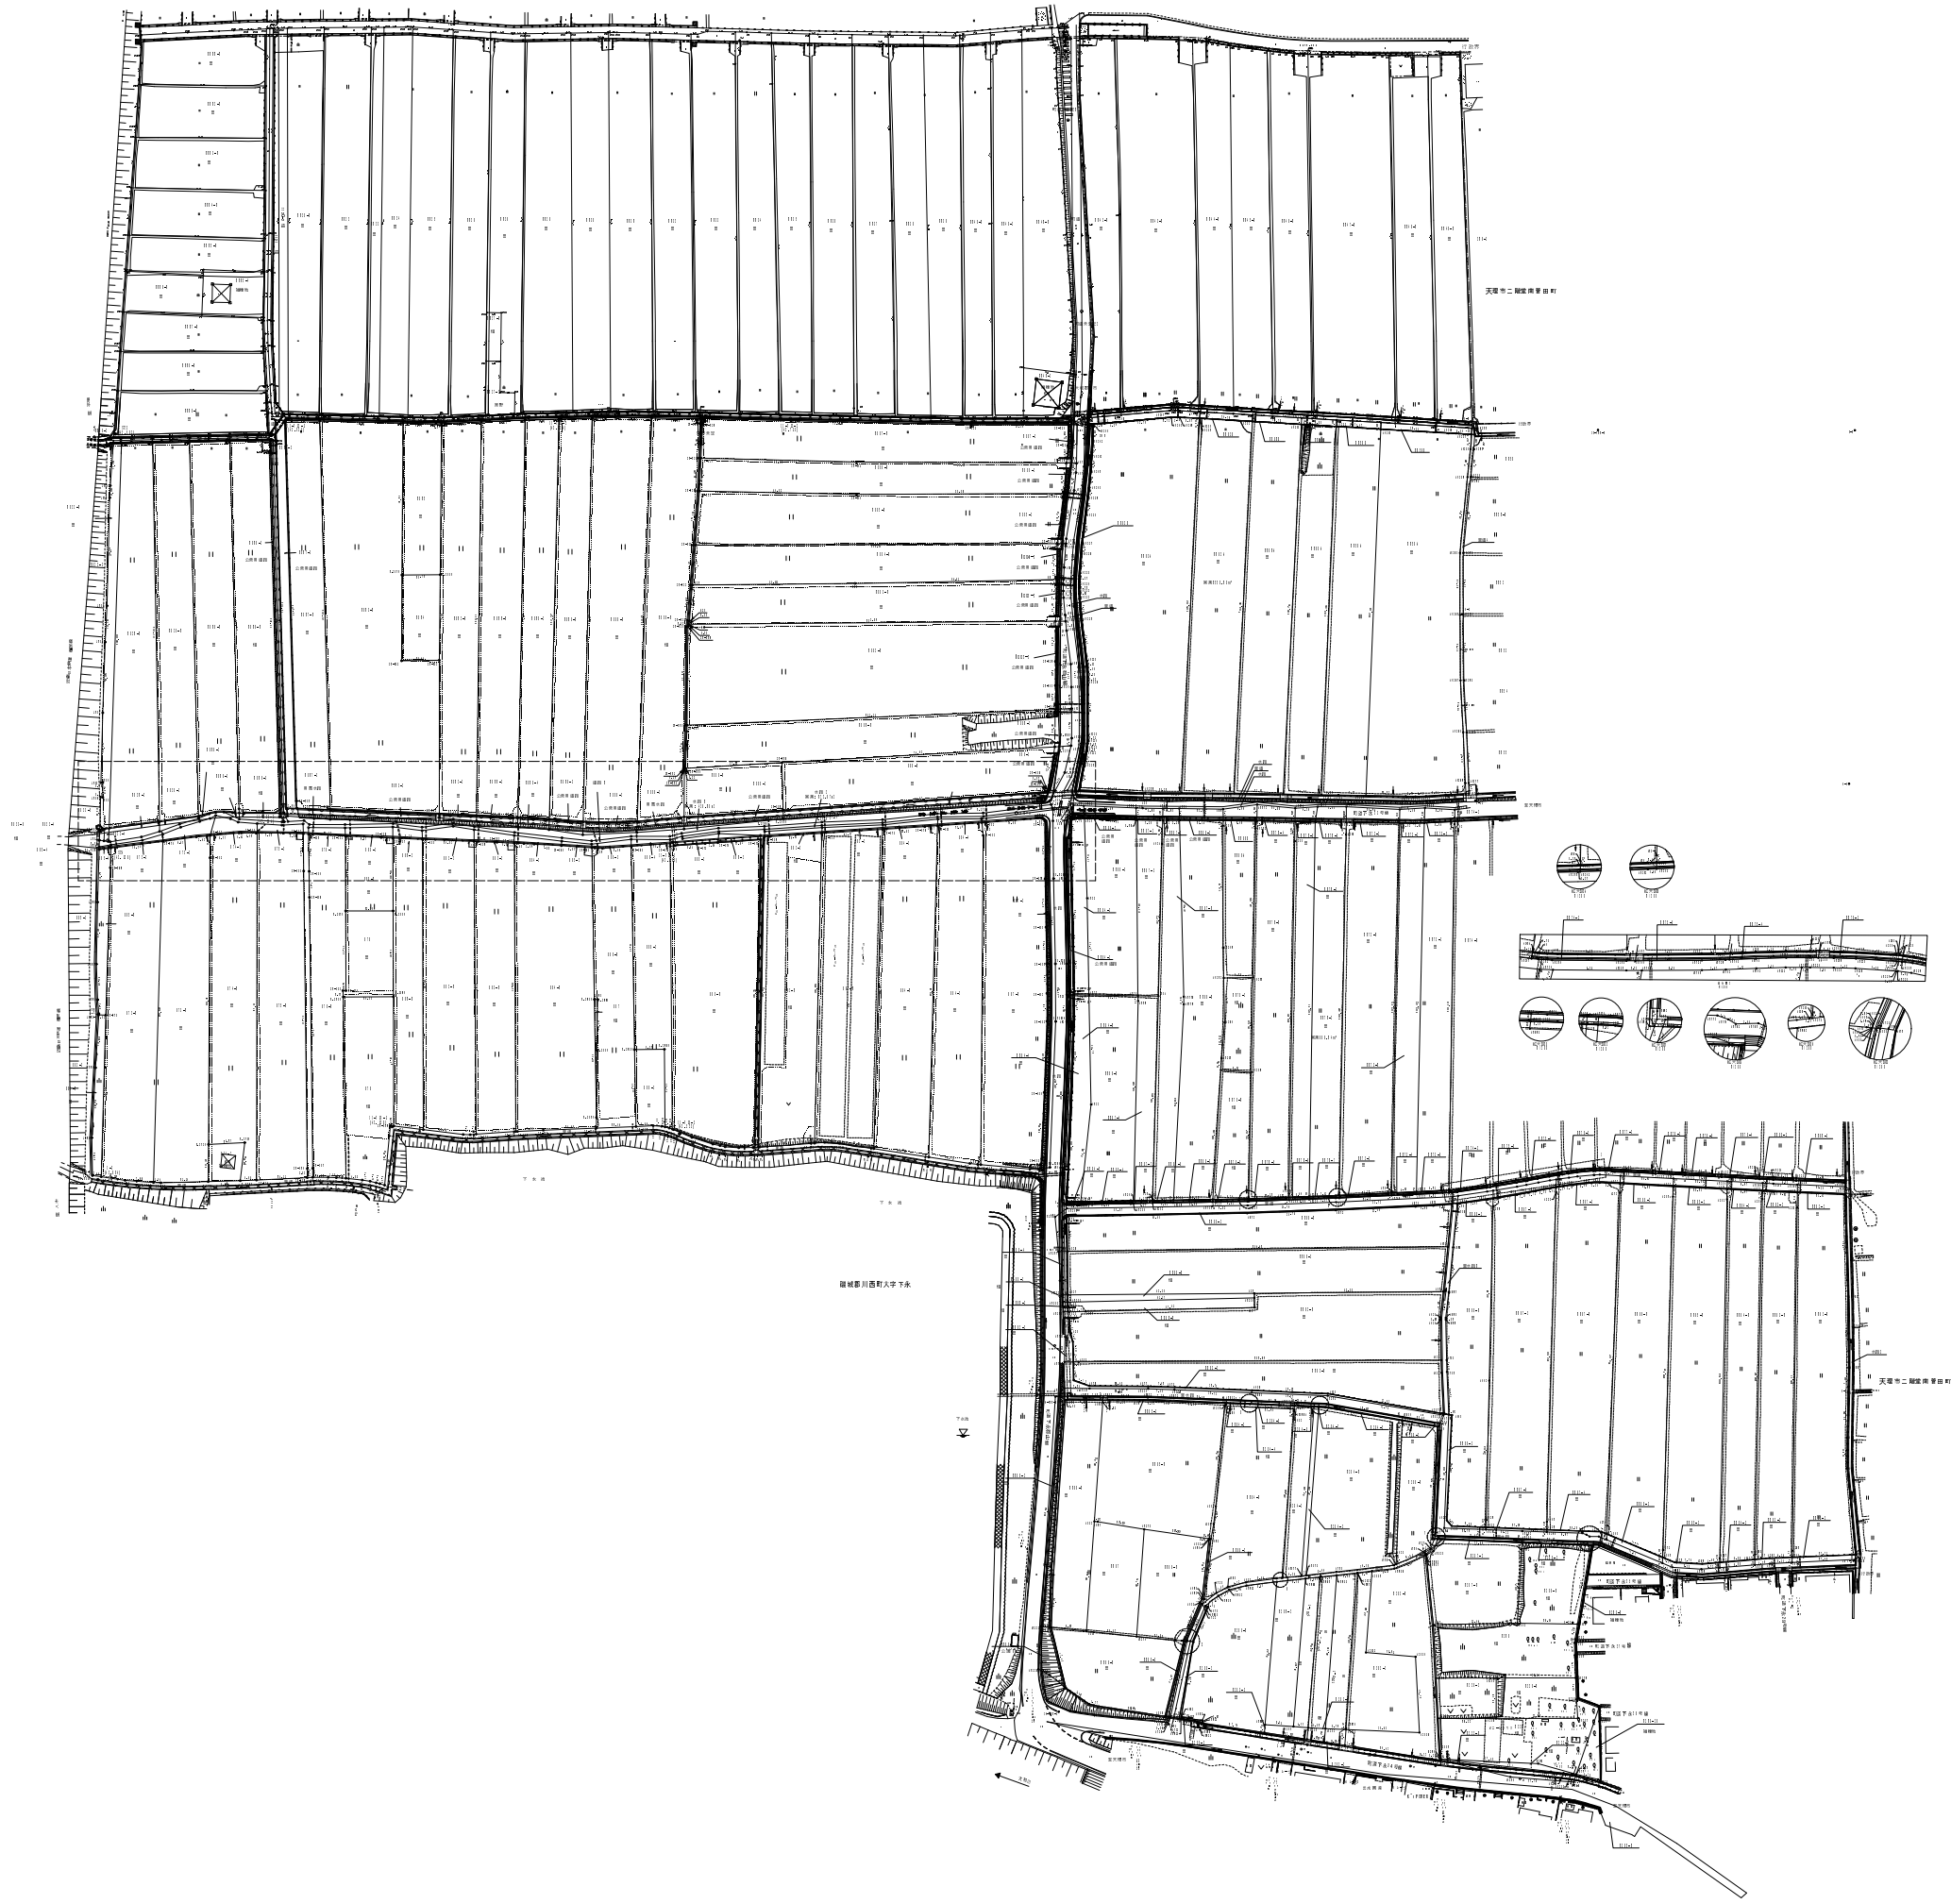

拡大図領域 縮尺 1/200

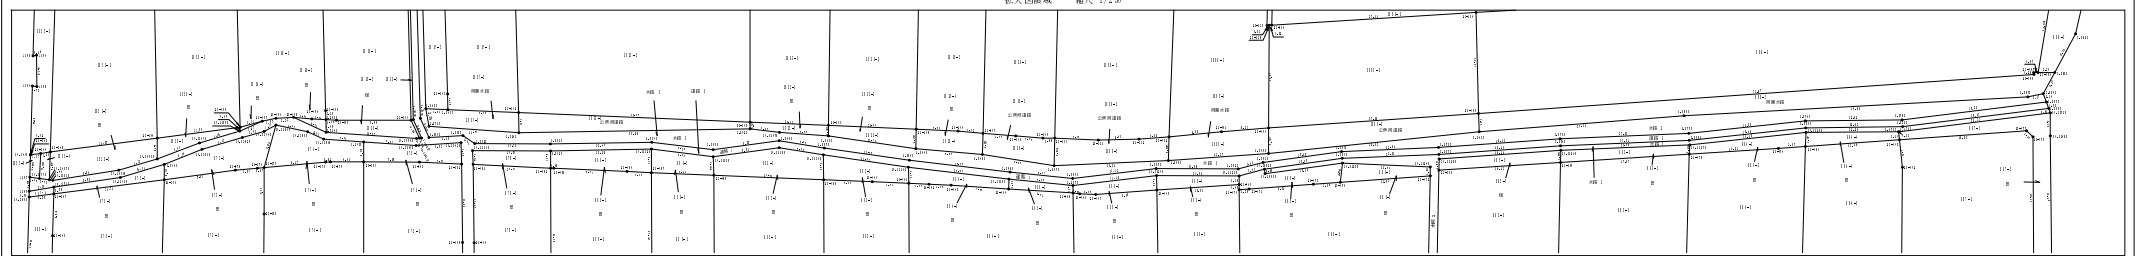

図面番号	1-1000
縮尺	1:500
作成者	佐々木 誠
承認者	佐々木 誠
作成日	2023.10.10
図面名	磯城郡川西町下永地内
図面内容	平面図
図面単位	1:500
図面枚数	1/1
図面種類	平面図
図面用途	建築計画
図面備考	