


回答添付資料

外部仕上表

屋根	運動場鉄骨トラス部分 断熱材付カラー鉄板折板 厚0.8%	コンクリート部分	アスファルト露出防水 砂利撒き	アクリル製スライド-G 4000	100%入り 珪藻土 珪藻土打設時金鍍埋入
軒	合上				
軒先	E=トラス鋼板加工 厚1.0				
庇	防水モルタル鍍埋入 (庇裏) 合板仮葺打放し仕上 アクリル系防水剤				
外壁	コンクリート打ち出しアクリル系防水剤 珪藻土-珪藻土 珪藻土アクリル系-珪藻土 珪藻土珪藻土共 (内側) スチール鋼板 16mm厚張 珪藻土珪藻土防水				
柱型	合板仮葺打放し仕上 アクリル樹脂系防水剤				
幅木	合板仮葺打放し仕上 珪藻土珪藻土 床下換気口スチールOP				
大走り	珪藻土撒き 厚1.50% m=600				
ポーチ	磁器質150角タイル貼 階段裏に24角タイル スロ-20 珪藻土撒き厚1.50% 珪藻土 珪藻土 珪藻土 珪藻土 珪藻土 珪藻土 珪藻土 珪藻土 珪藻土 珪藻土				
植	壁植) 珪藻土珪藻土100x100x100 軒植) 珪藻土珪藻土	コンクリート部分	珪藻土珪藻土-珪藻土=804	珪藻土) 珪藻土珪藻土100x100x100 中H5 VP	
その他	開口部 玄関出入口 アルミ製 一般 珪藻土OP仕上 窓 アルミ製	外部階段	珪藻土珪藻土珪藻土仕上		

室内仕上表

室名	床	巾木	壁	天井	天井高	備考
玄関ホール	磁器質150角タイル貼 長尺ビニールシート貼	150角磁器質タイル貼 H=150	モルタル鍍埋入 EP	天井用化粧石膏ボード貼 厚9%	2,500 2,300	エリ種 トラバロック 防球ネット BOX及L-L 防球ネット
屋内運動場	珪藻土撒き厚1.50% 珪藻土珪藻土珪藻土珪藻土珪藻土珪藻土珪藻土珪藻土珪藻土珪藻土	木製(半幅巾) OP 珪藻土珪藻土 H=100	珪藻土珪藻土 OP 珪藻土珪藻土 珪藻土珪藻土 珪藻土珪藻土 珪藻土珪藻土 珪藻土珪藻土 珪藻土珪藻土 珪藻土珪藻土 珪藻土珪藻土	珪藻土珪藻土 (断熱打放し) 珪藻土珪藻土 OP		珪藻土珪藻土 防球ネット BOX及L-L (珪藻土珪藻土珪藻土珪藻土珪藻土珪藻土珪藻土珪藻土珪藻土珪藻土) ユーライズ
事務室	均しモルタルの長尺ビニールシート貼 ロ=珪藻土	ソフト巾木 H=75	モルタル鍍埋入 EP	天井用化粧石膏ボード貼 厚9%	2,350	カーテ=BOX及L-L(W) カーテ= 受付カーテ(TB)
会議室	均しモルタルの長尺ビニールシート貼	ソフト巾木 H=75	モルタル鍍埋入 EP	天井用化粧石膏ボード貼 厚9%	2,350	カーテ=BOX及L-L(W) カーテ=
踏込みA	均しモルタルの長尺ビニールシート貼	ソフト巾木 H=75	モルタル鍍埋入 EP	石綿珪藻土珪藻土板 厚6% VP	2,350	掃除用是入(窓名札付)
踏込みB	均しモルタルの長尺ビニールシート貼	ソフト巾木 H=75	モルタル鍍埋入 EP	石綿珪藻土珪藻土板 厚6% VP	2,350	
更衣室A	均しモルタルの長尺ビニールシート貼 ロ=珪藻土	ソフト巾木 H=75	モルタル鍍埋入 EP	石綿珪藻土珪藻土板 厚6% VP	2,350	カーテ= カテ=BOX
シャワー室A	磁器質24角タイル貼	100角半磁器質タイル貼	100角半磁器質タイル貼	石綿珪藻土珪藻土板 厚6% VP	2,350	スクリーン= ビニールマット
更衣室B	均しモルタルの長尺ビニールシート貼 ロ=珪藻土	ソフト巾木 H=75	モルタル鍍埋入 EP	石綿珪藻土珪藻土板 厚6% VP	2,350	カーテ= カテ=BOX
シャワー室B	磁器質24角モサイクタイル貼	100角半磁器質タイル貼	100角半磁器質タイル貼	石綿珪藻土珪藻土板 厚6% VP	2,350	スクリーン= ビニールマット
男子便所	磁器質24角モサイクタイル貼	100角半磁器質タイル貼	100角半磁器質タイル貼	石綿珪藻土珪藻土板 厚6% VP	2,350	トップライト
女子便所	磁器質24角モサイクタイル貼	100角半磁器質タイル貼	100角半磁器質タイル貼	石綿珪藻土珪藻土板 厚6% VP	2,350	トップライト
器具庫	モルタル鍍埋入	合板型葺打放し	合板型葺打放し	珪藻土珪藻土板打込み 厚25% EP打付		


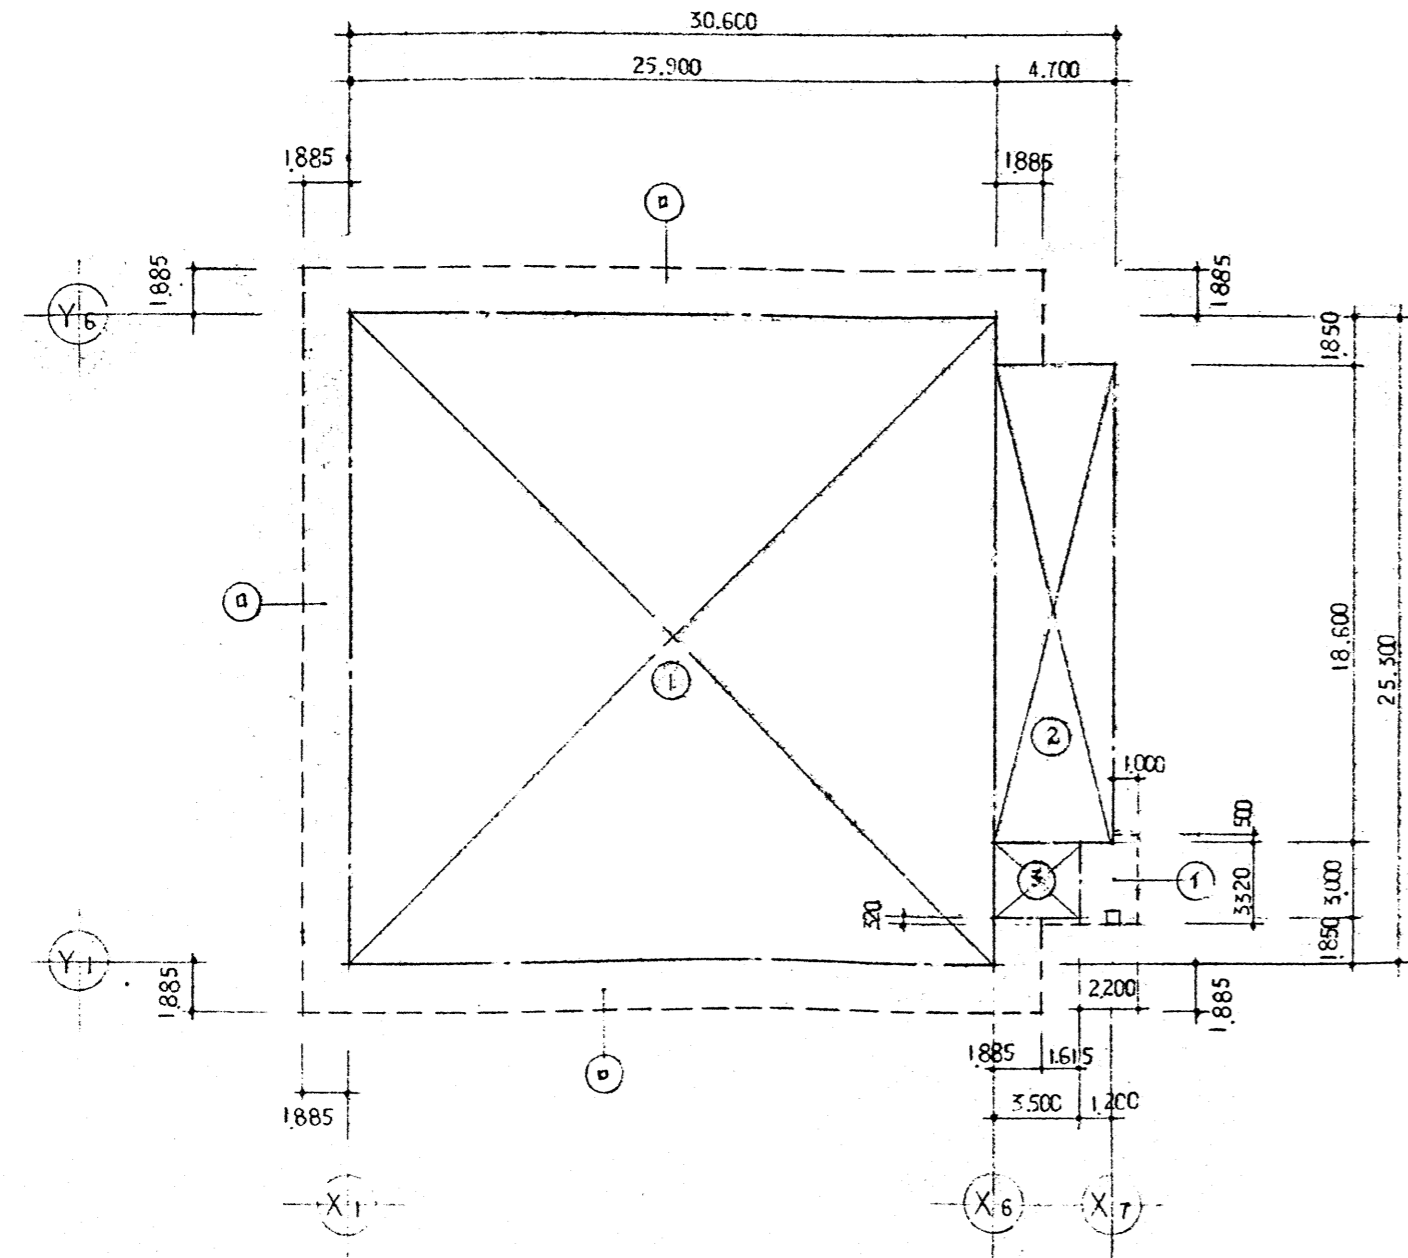


求積図

記号	計算式	面積	合計
①	25.900 × 25.900	655.27	
②	4.700 × 18.600	87.42	
③	3.500 × 3.000	10.50	
④	1.000 × 0.500	0.50	
	2.200 × 3.320	7.304	
	1.615 × 3.20	0.517	
⑤	29.07 × 1.885	105.59	
	7.47 × 1.885	14.08	
	25.90 × 1.885 × 2	97.64	
			982.821

記号	計算式	面積	合計
①	25.900 × 25.900	655.27	
②	4.700 × 18.600	87.42	
③	3.500 × 3.000	10.50	
			755.19



求積表

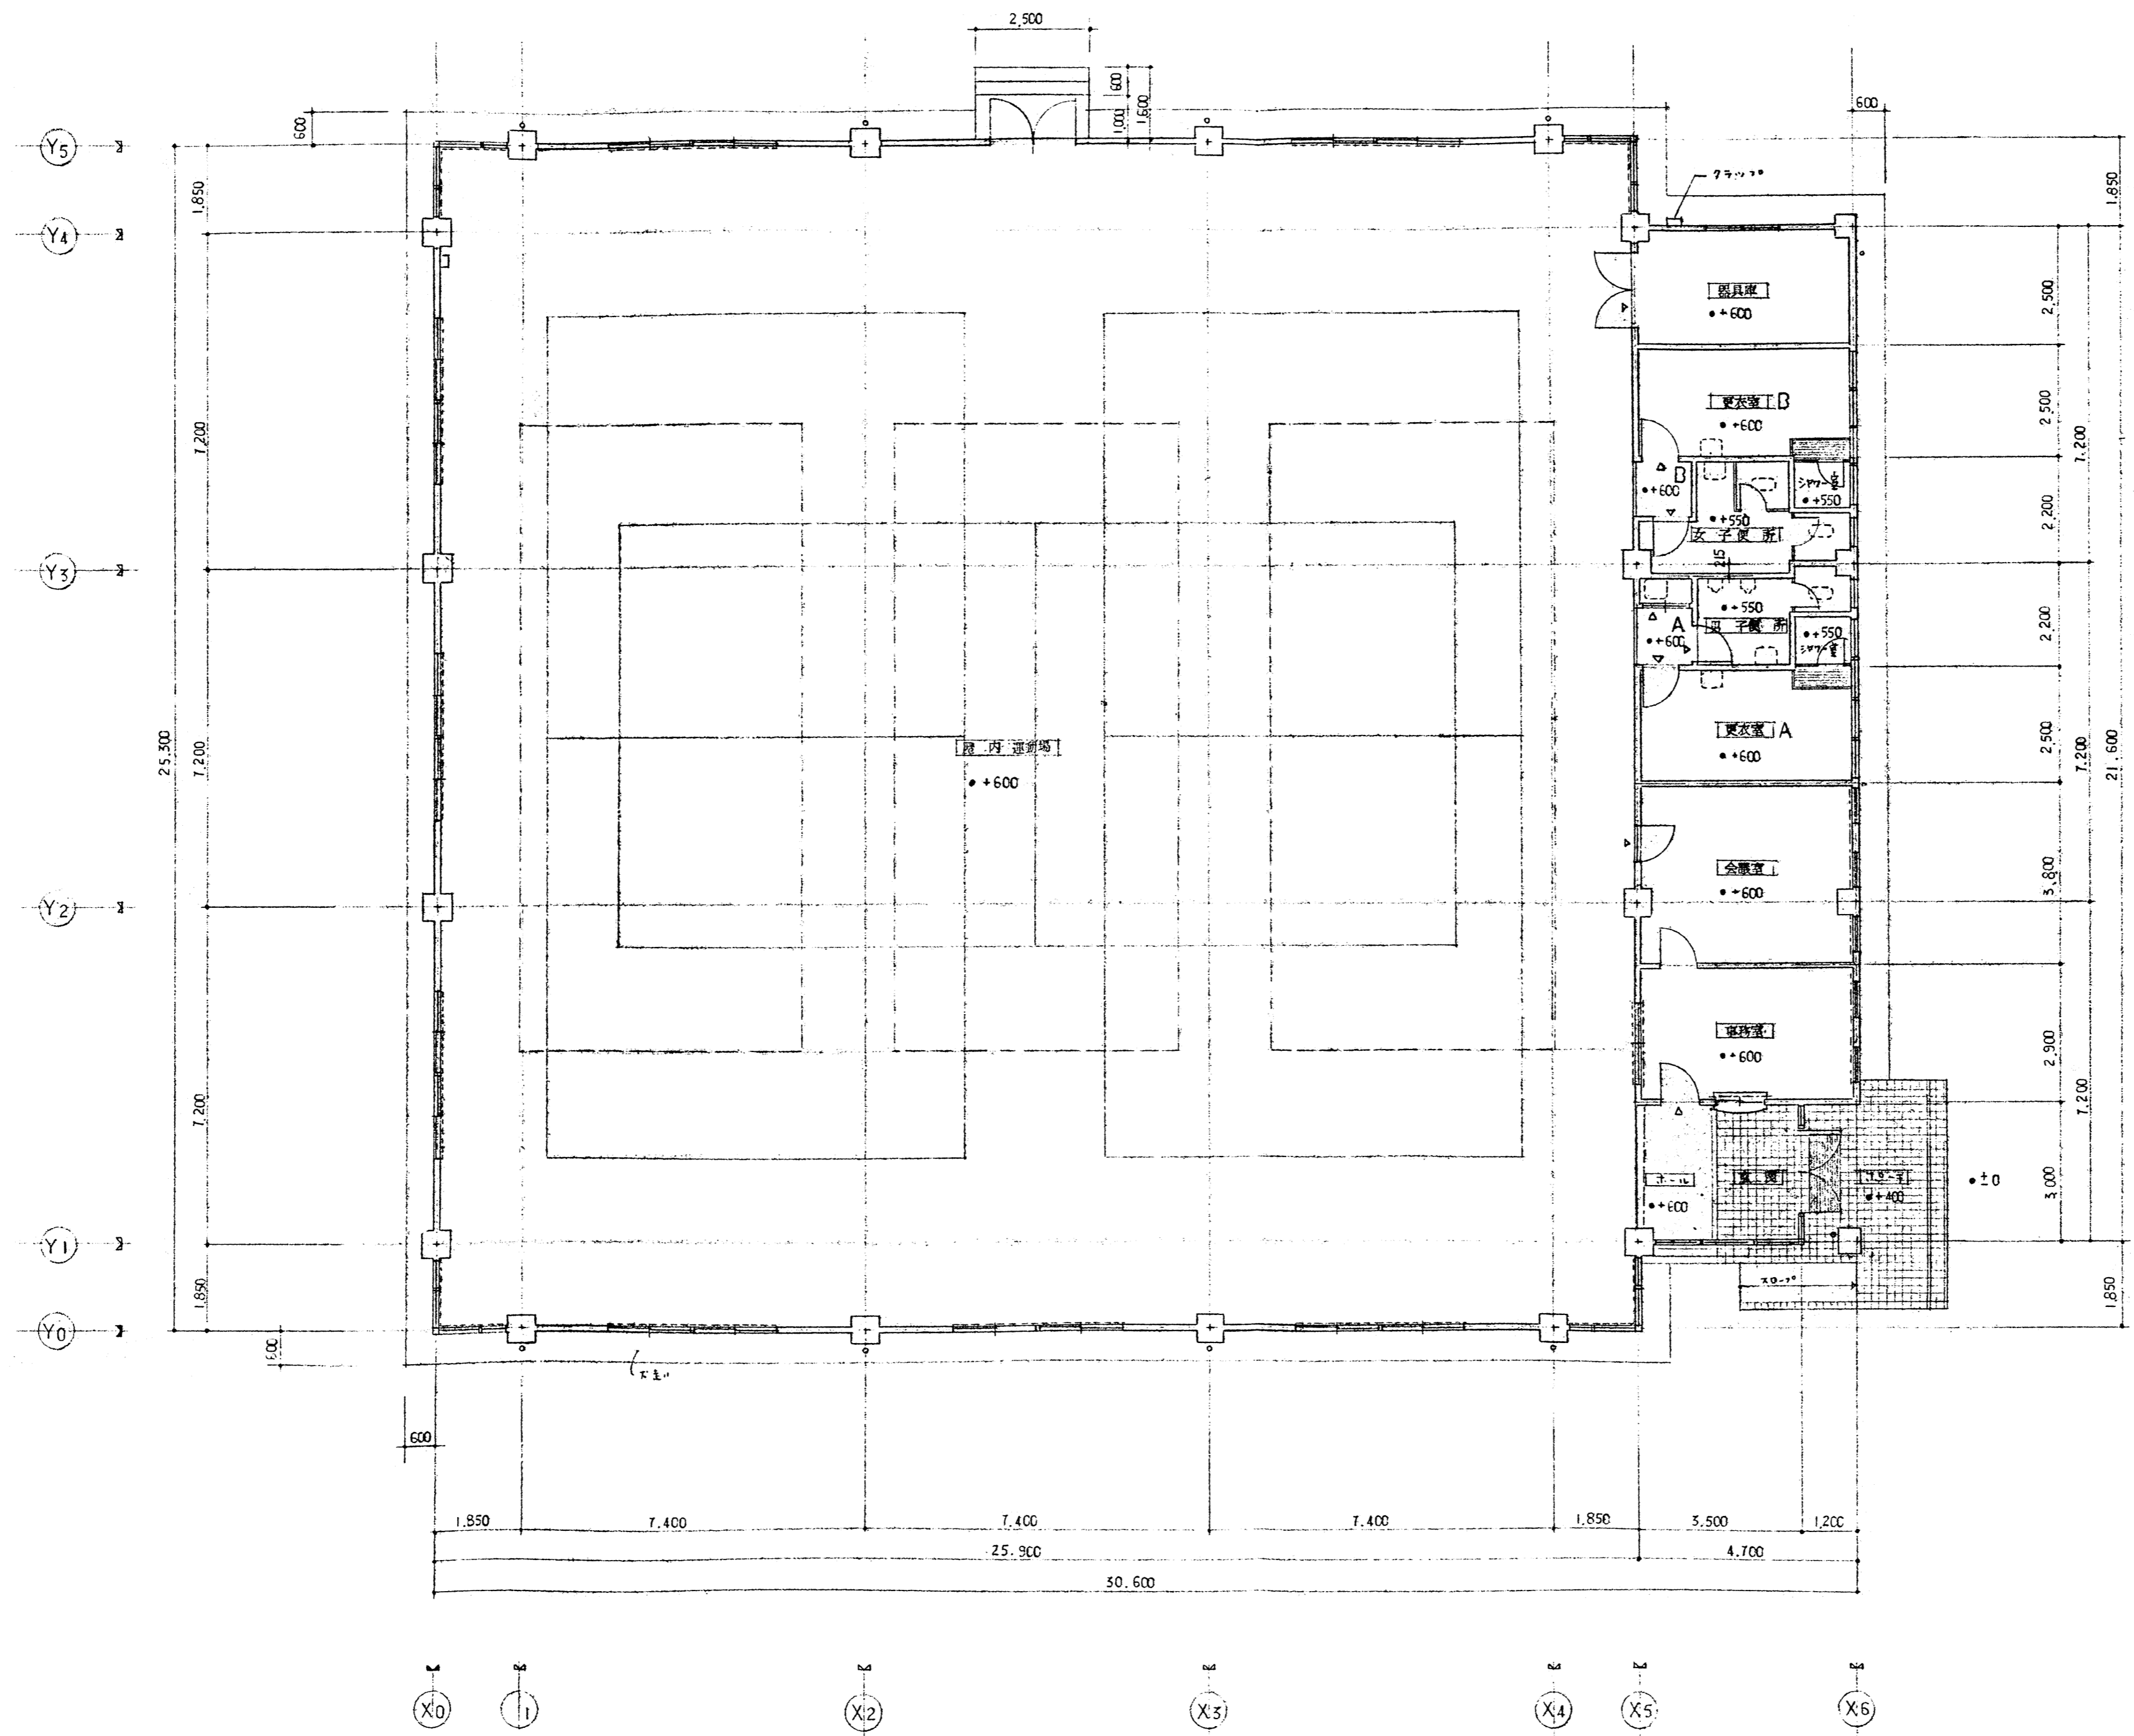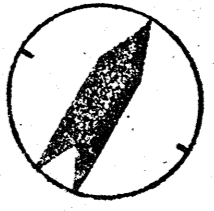

一階平面図 1/100

- 柱位置
- 柱位置
- △ 柱位置
- 柱位置

大湖池公園行政庁舎新築工事		一階平面図	
株式会社 西村建築設計事務所	縮尺 1/100	年月日 5.15.11	図面番号 -108

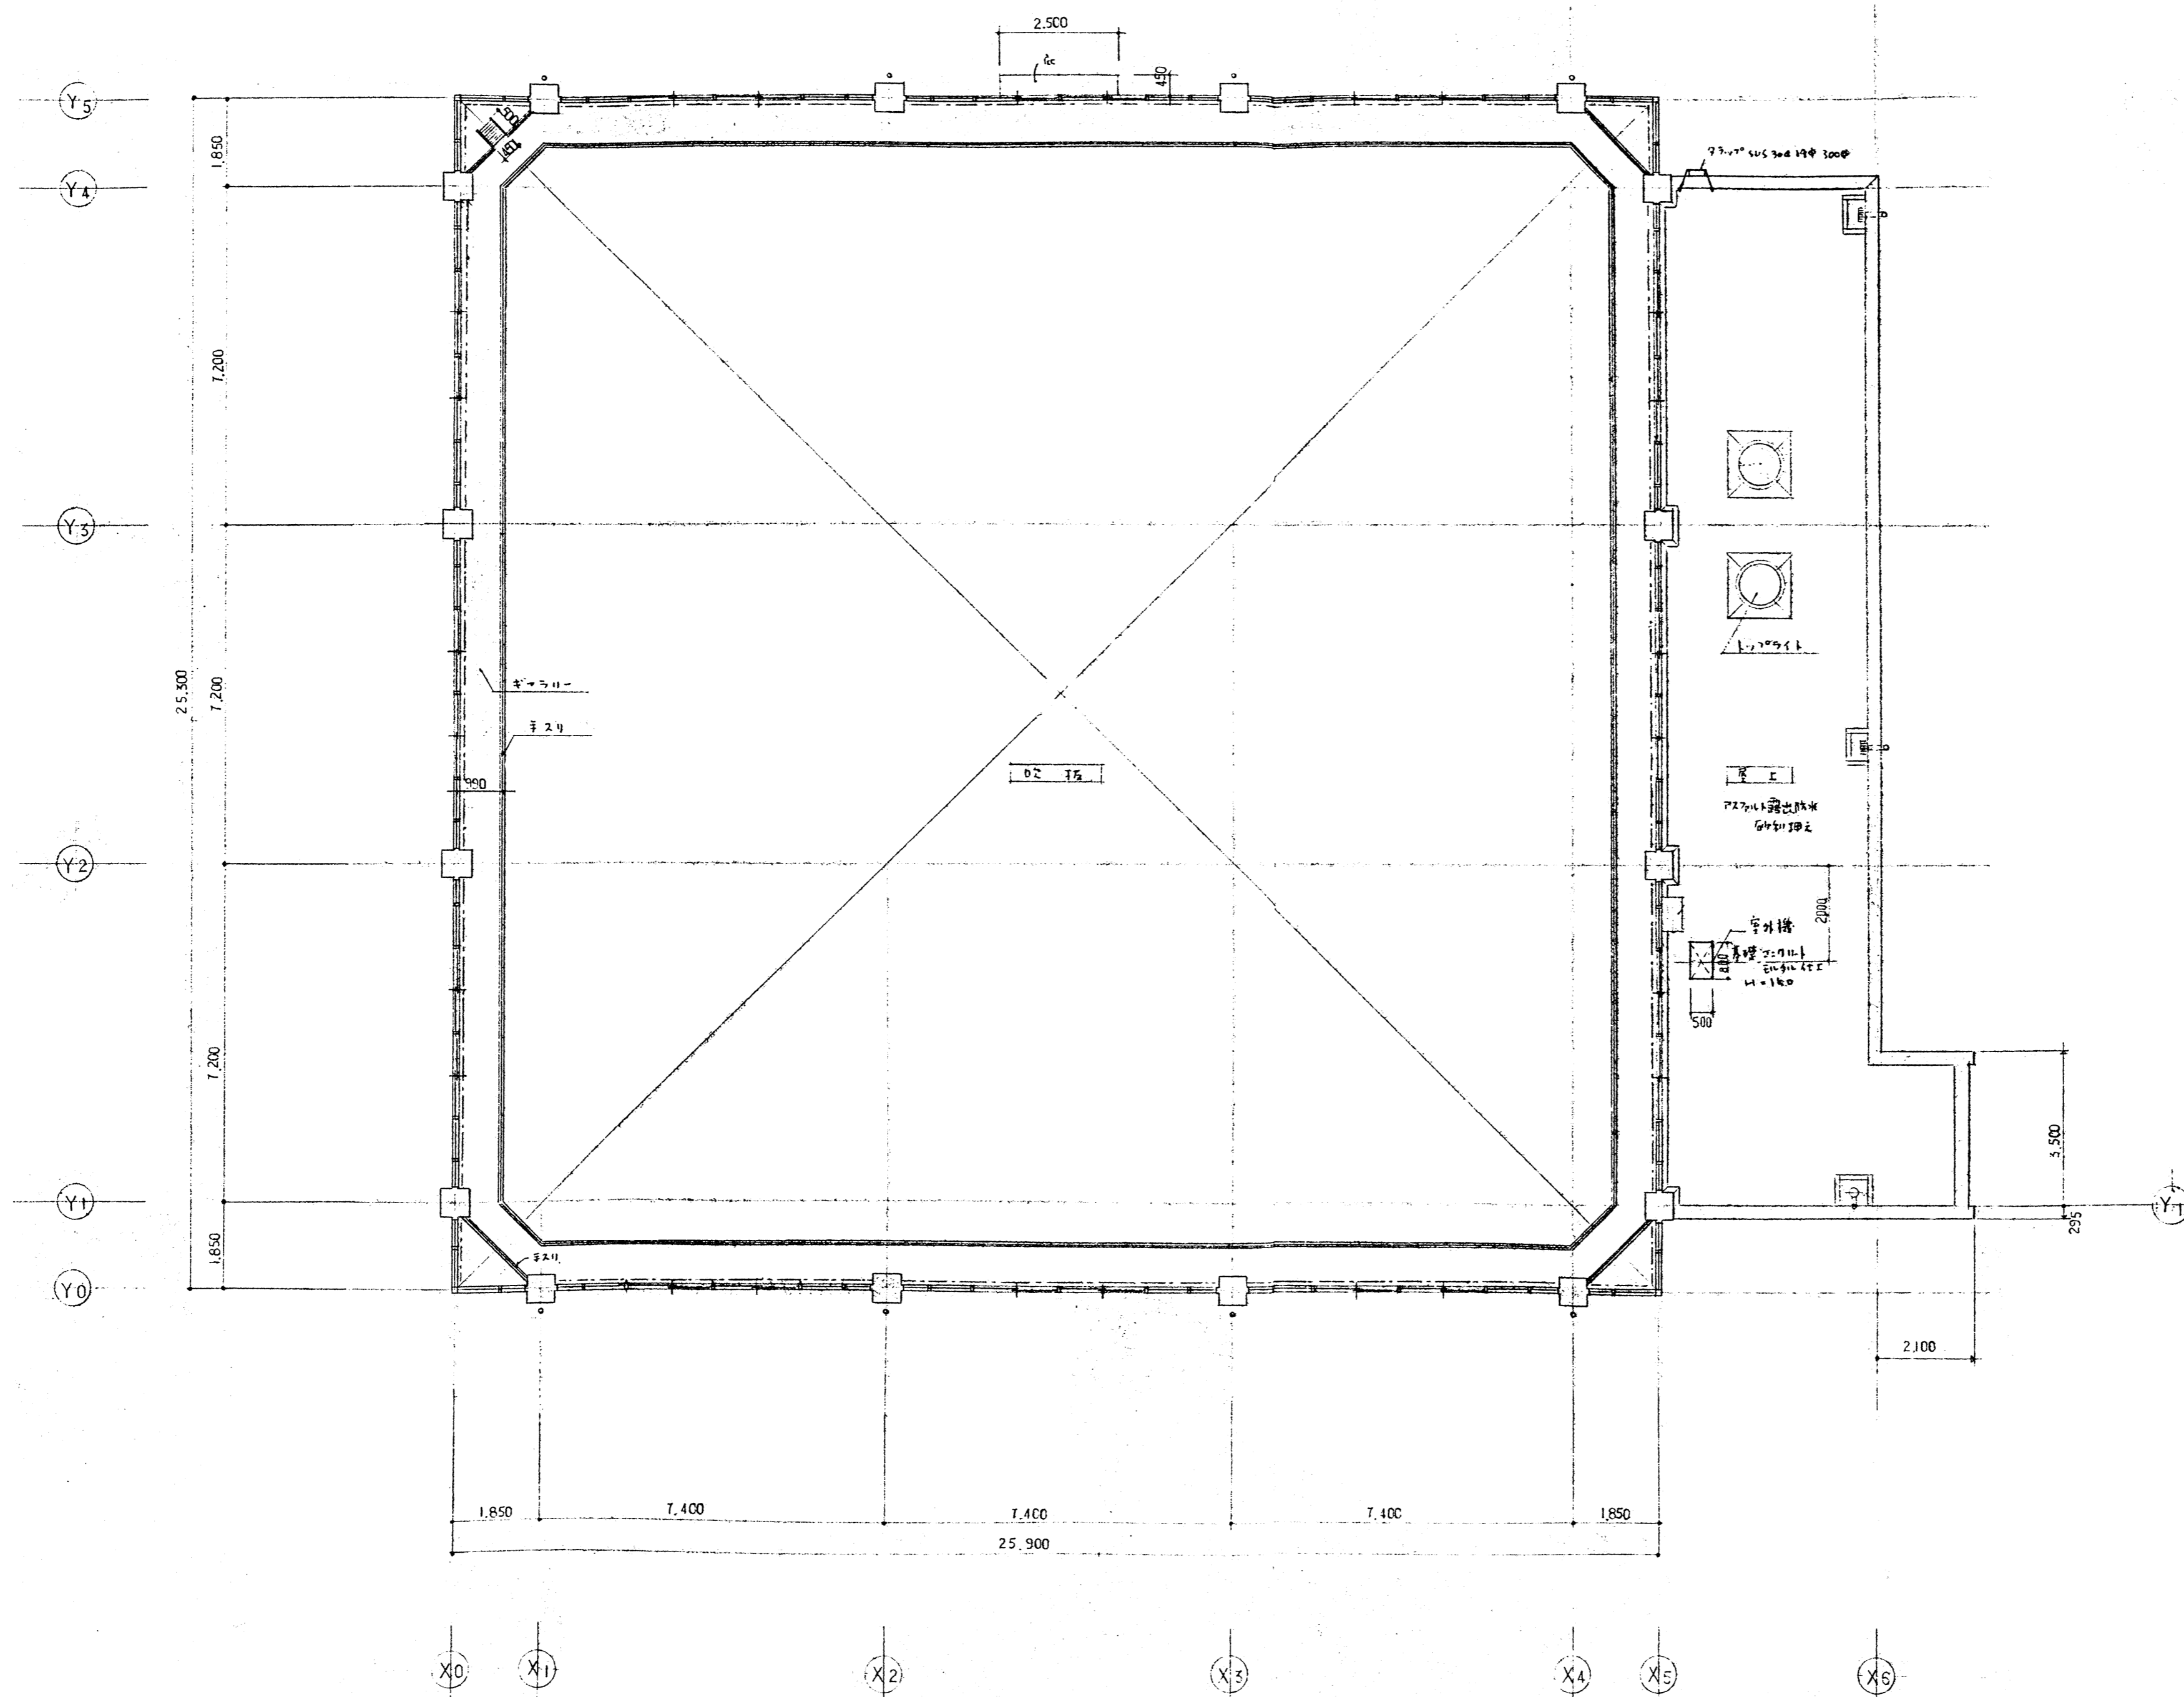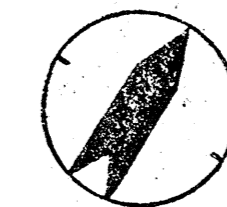

上部平面図

大湖池公園体育館新築工事		上部平面図	
株式会社 西村建築設計事務所	縮尺 1/100	年月日 53.5.	図面番号 -109