






A-A 断面図

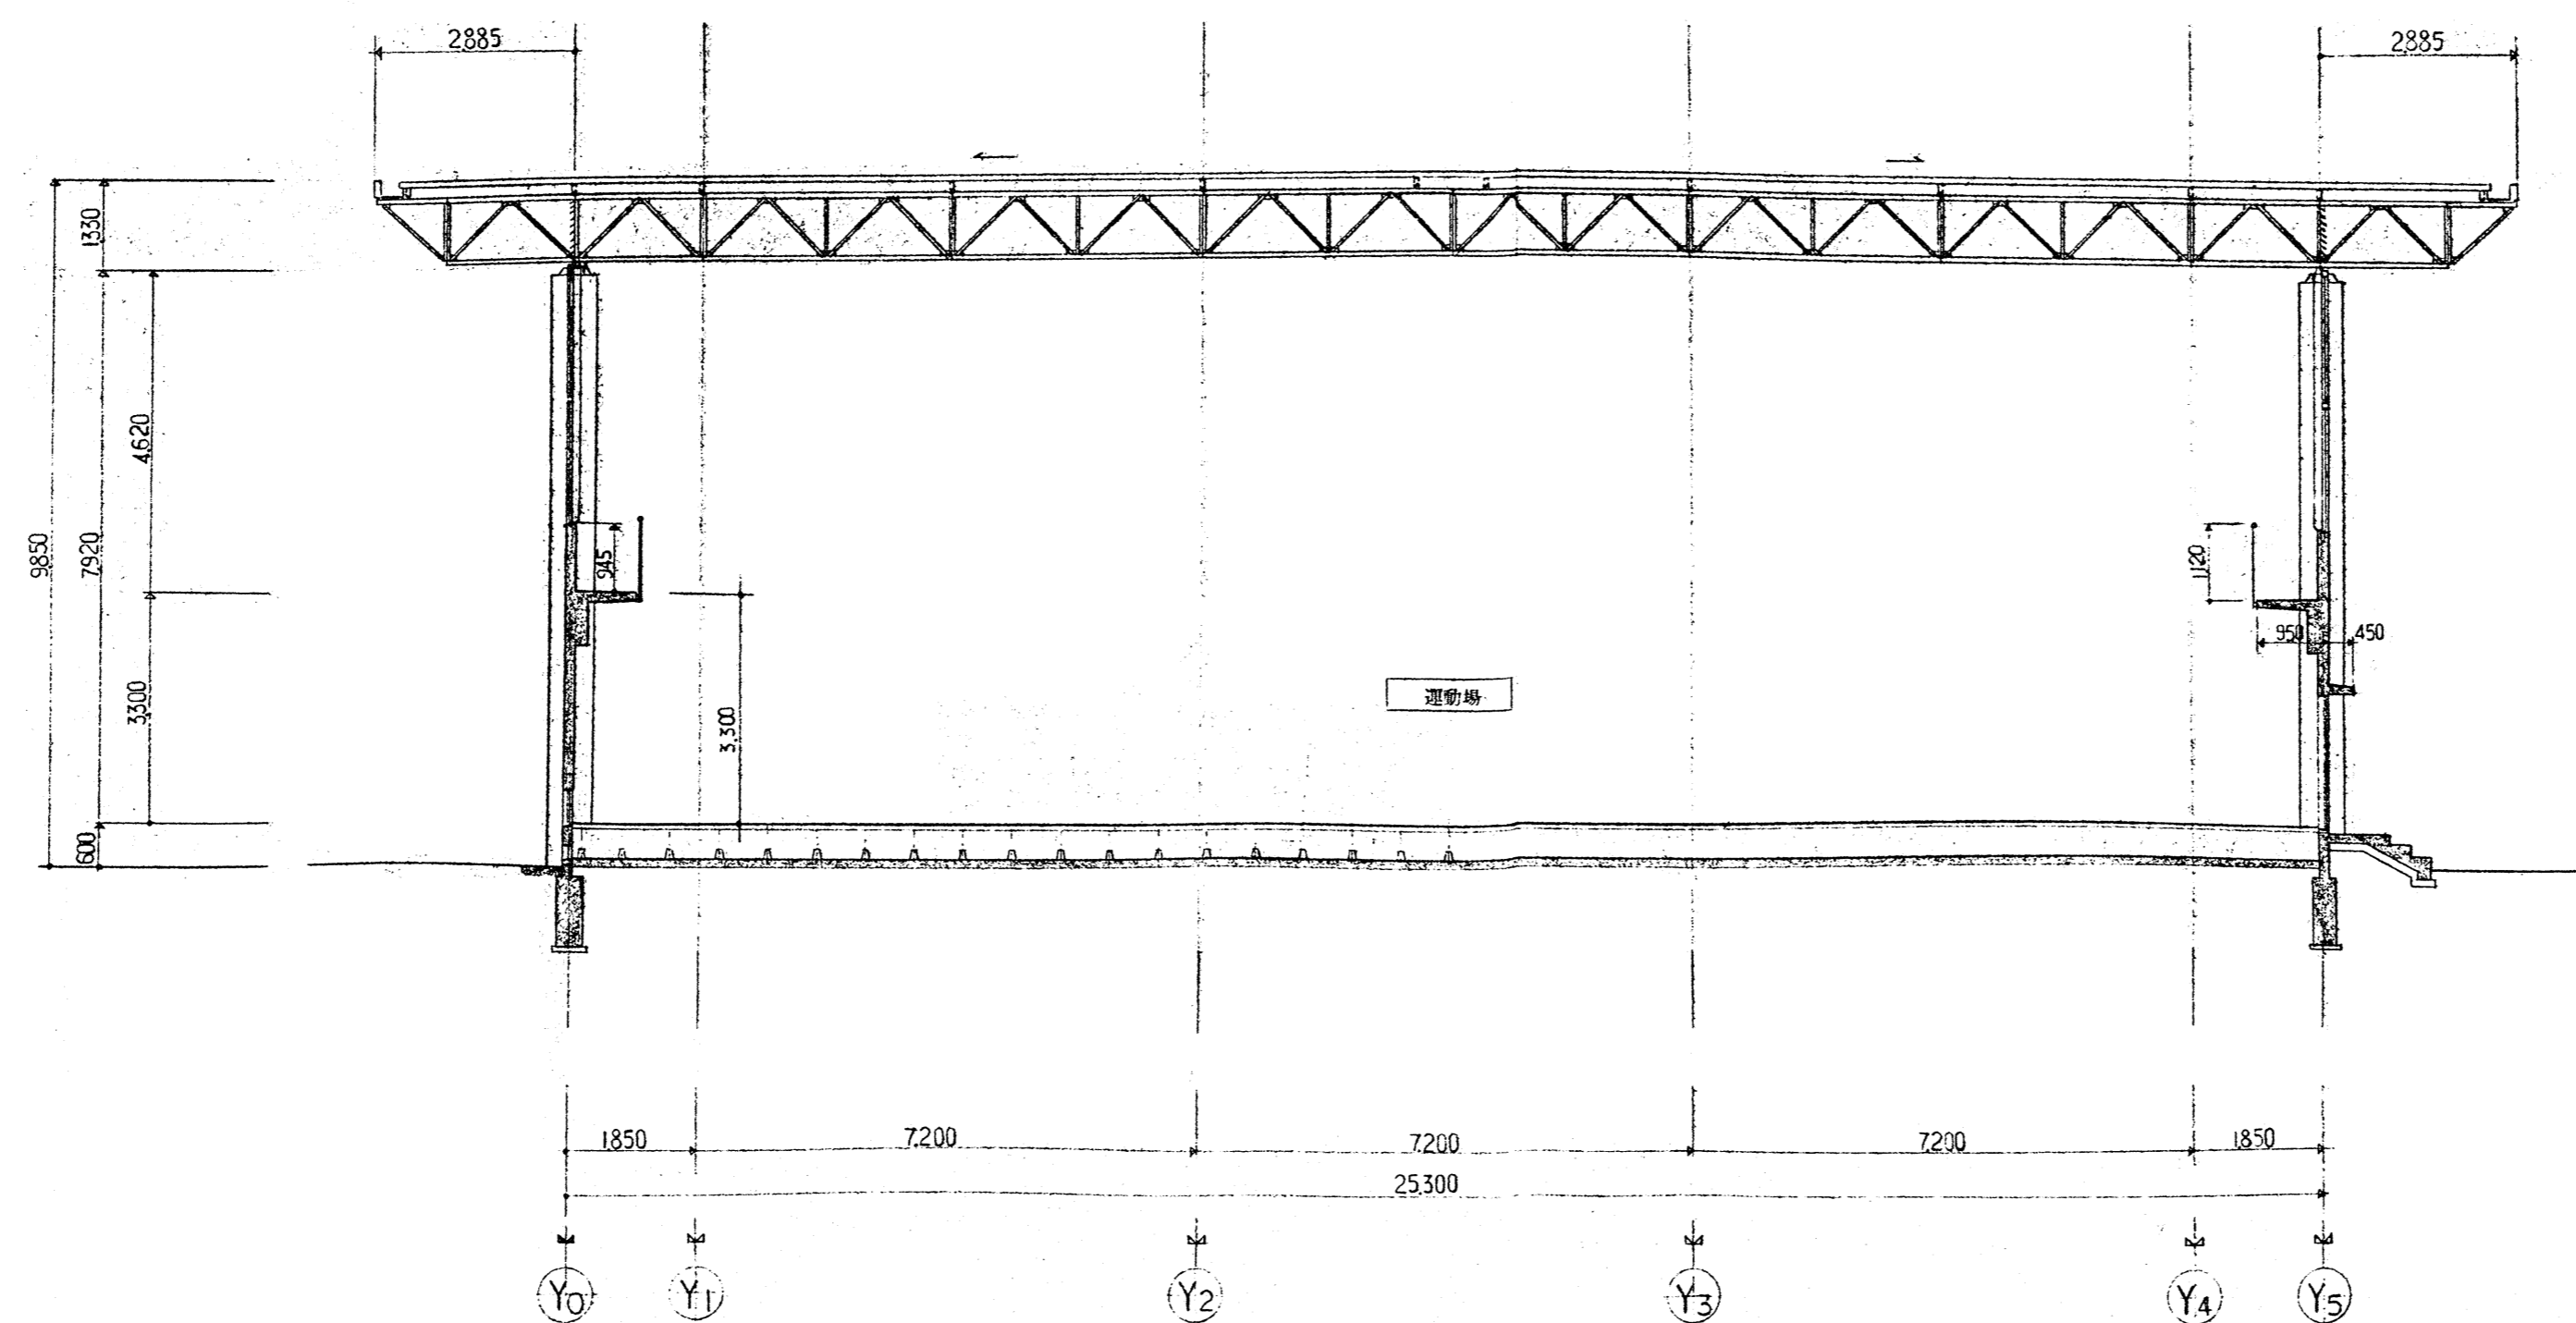

B-B 断面図

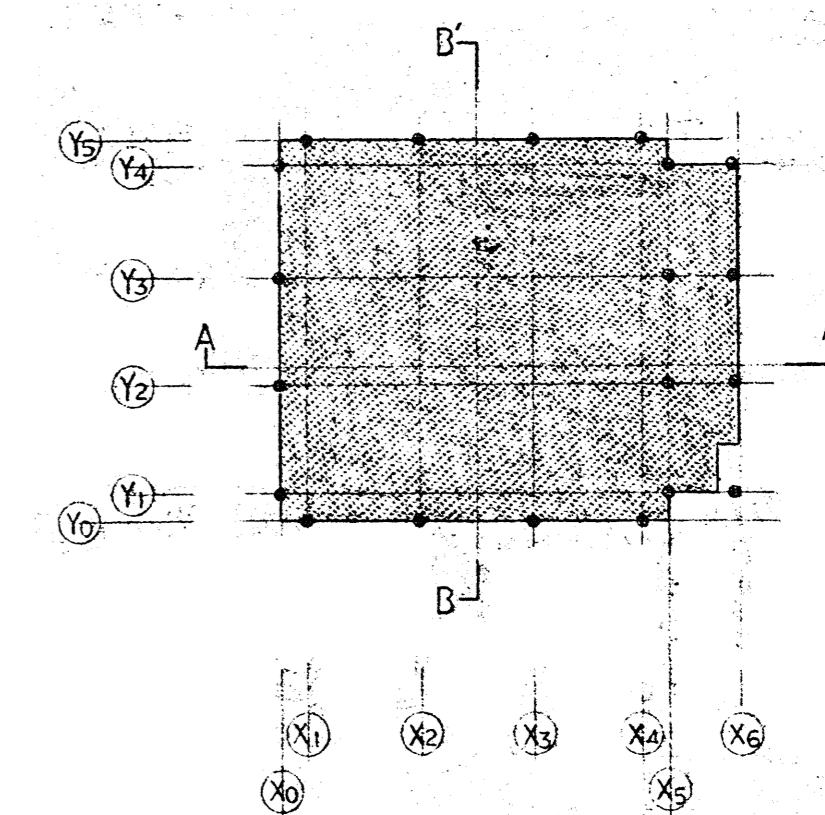



大洲池公園体育館新築工事		断面図
株式会社 西村建築設計事務所	縮尺 1/100	年月日 53.5
	図面番号	- 113

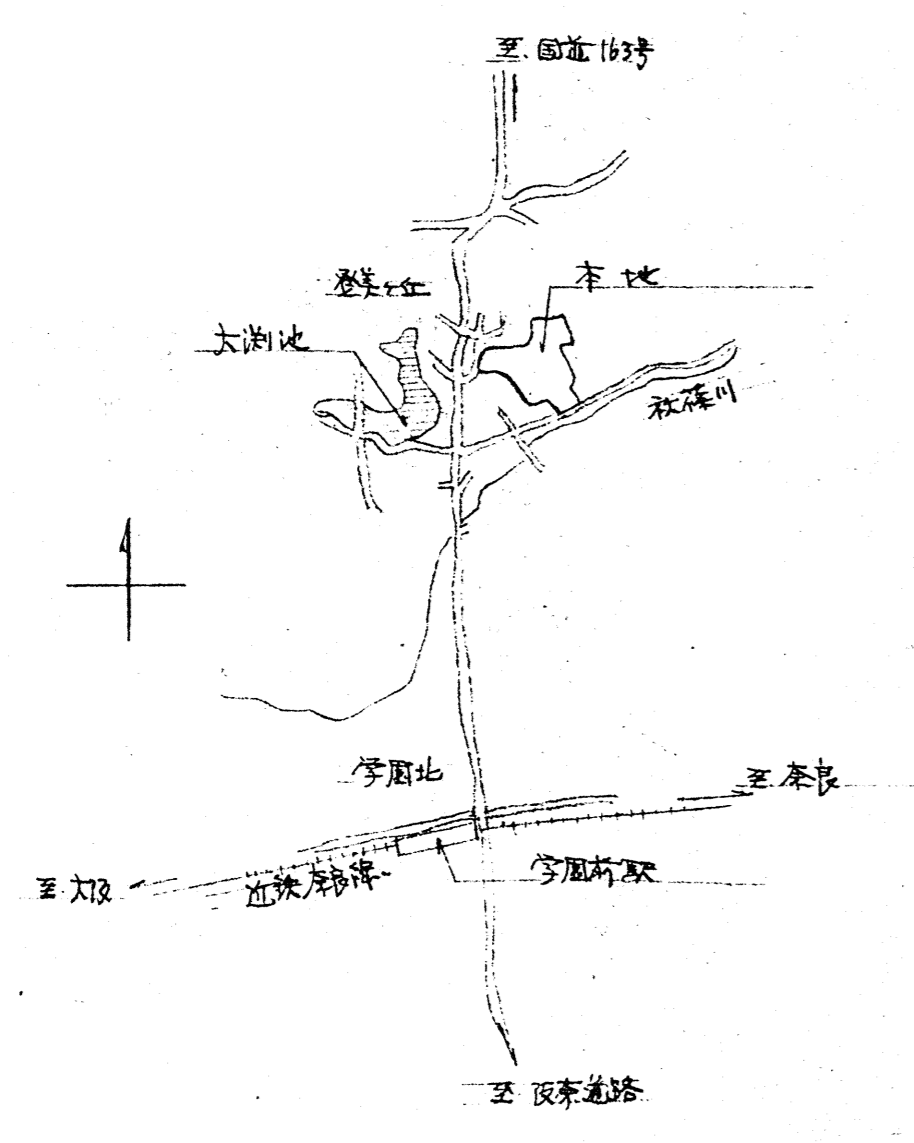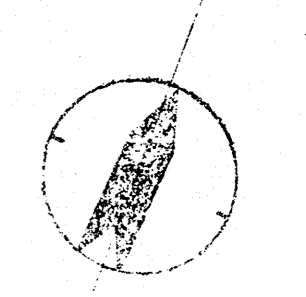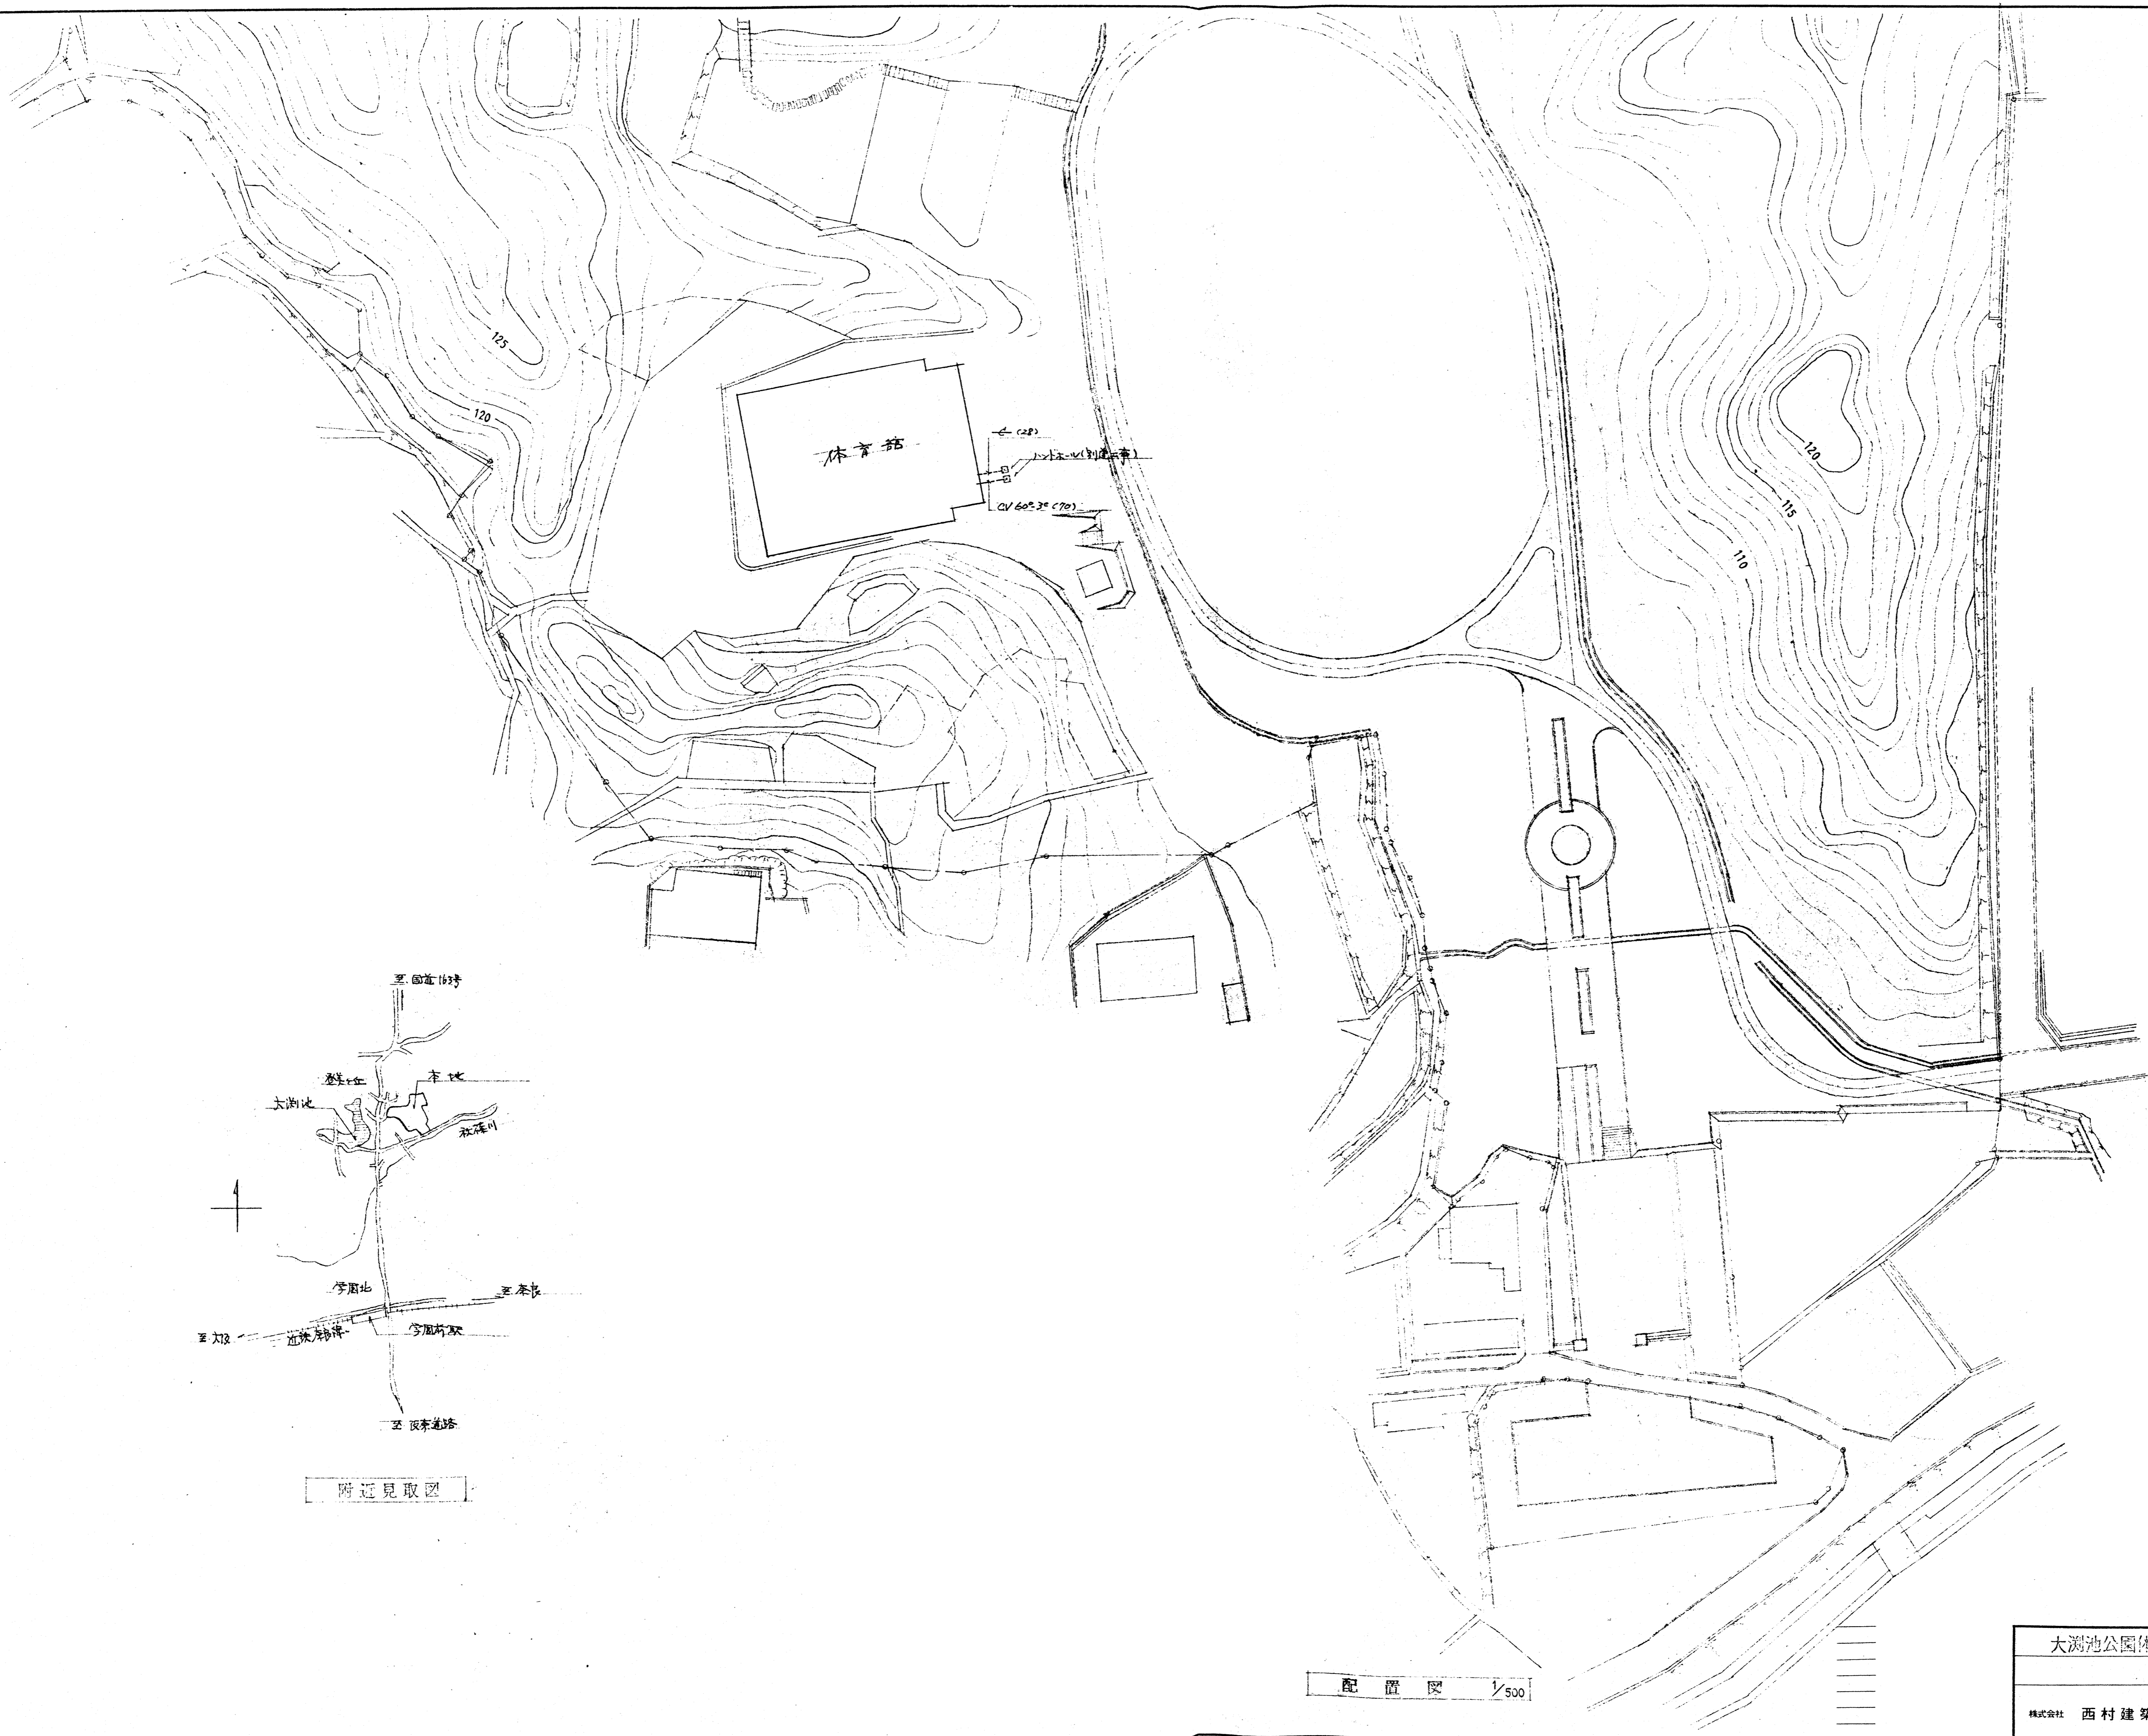

附近見取図

配置図 1/500

大洲池公園体育館新築工事		附近見取図	
		電気設備図	
株式会社 西村建築設計事務所		縮尺 1/500	年月日 53.5
		図面番号	-302

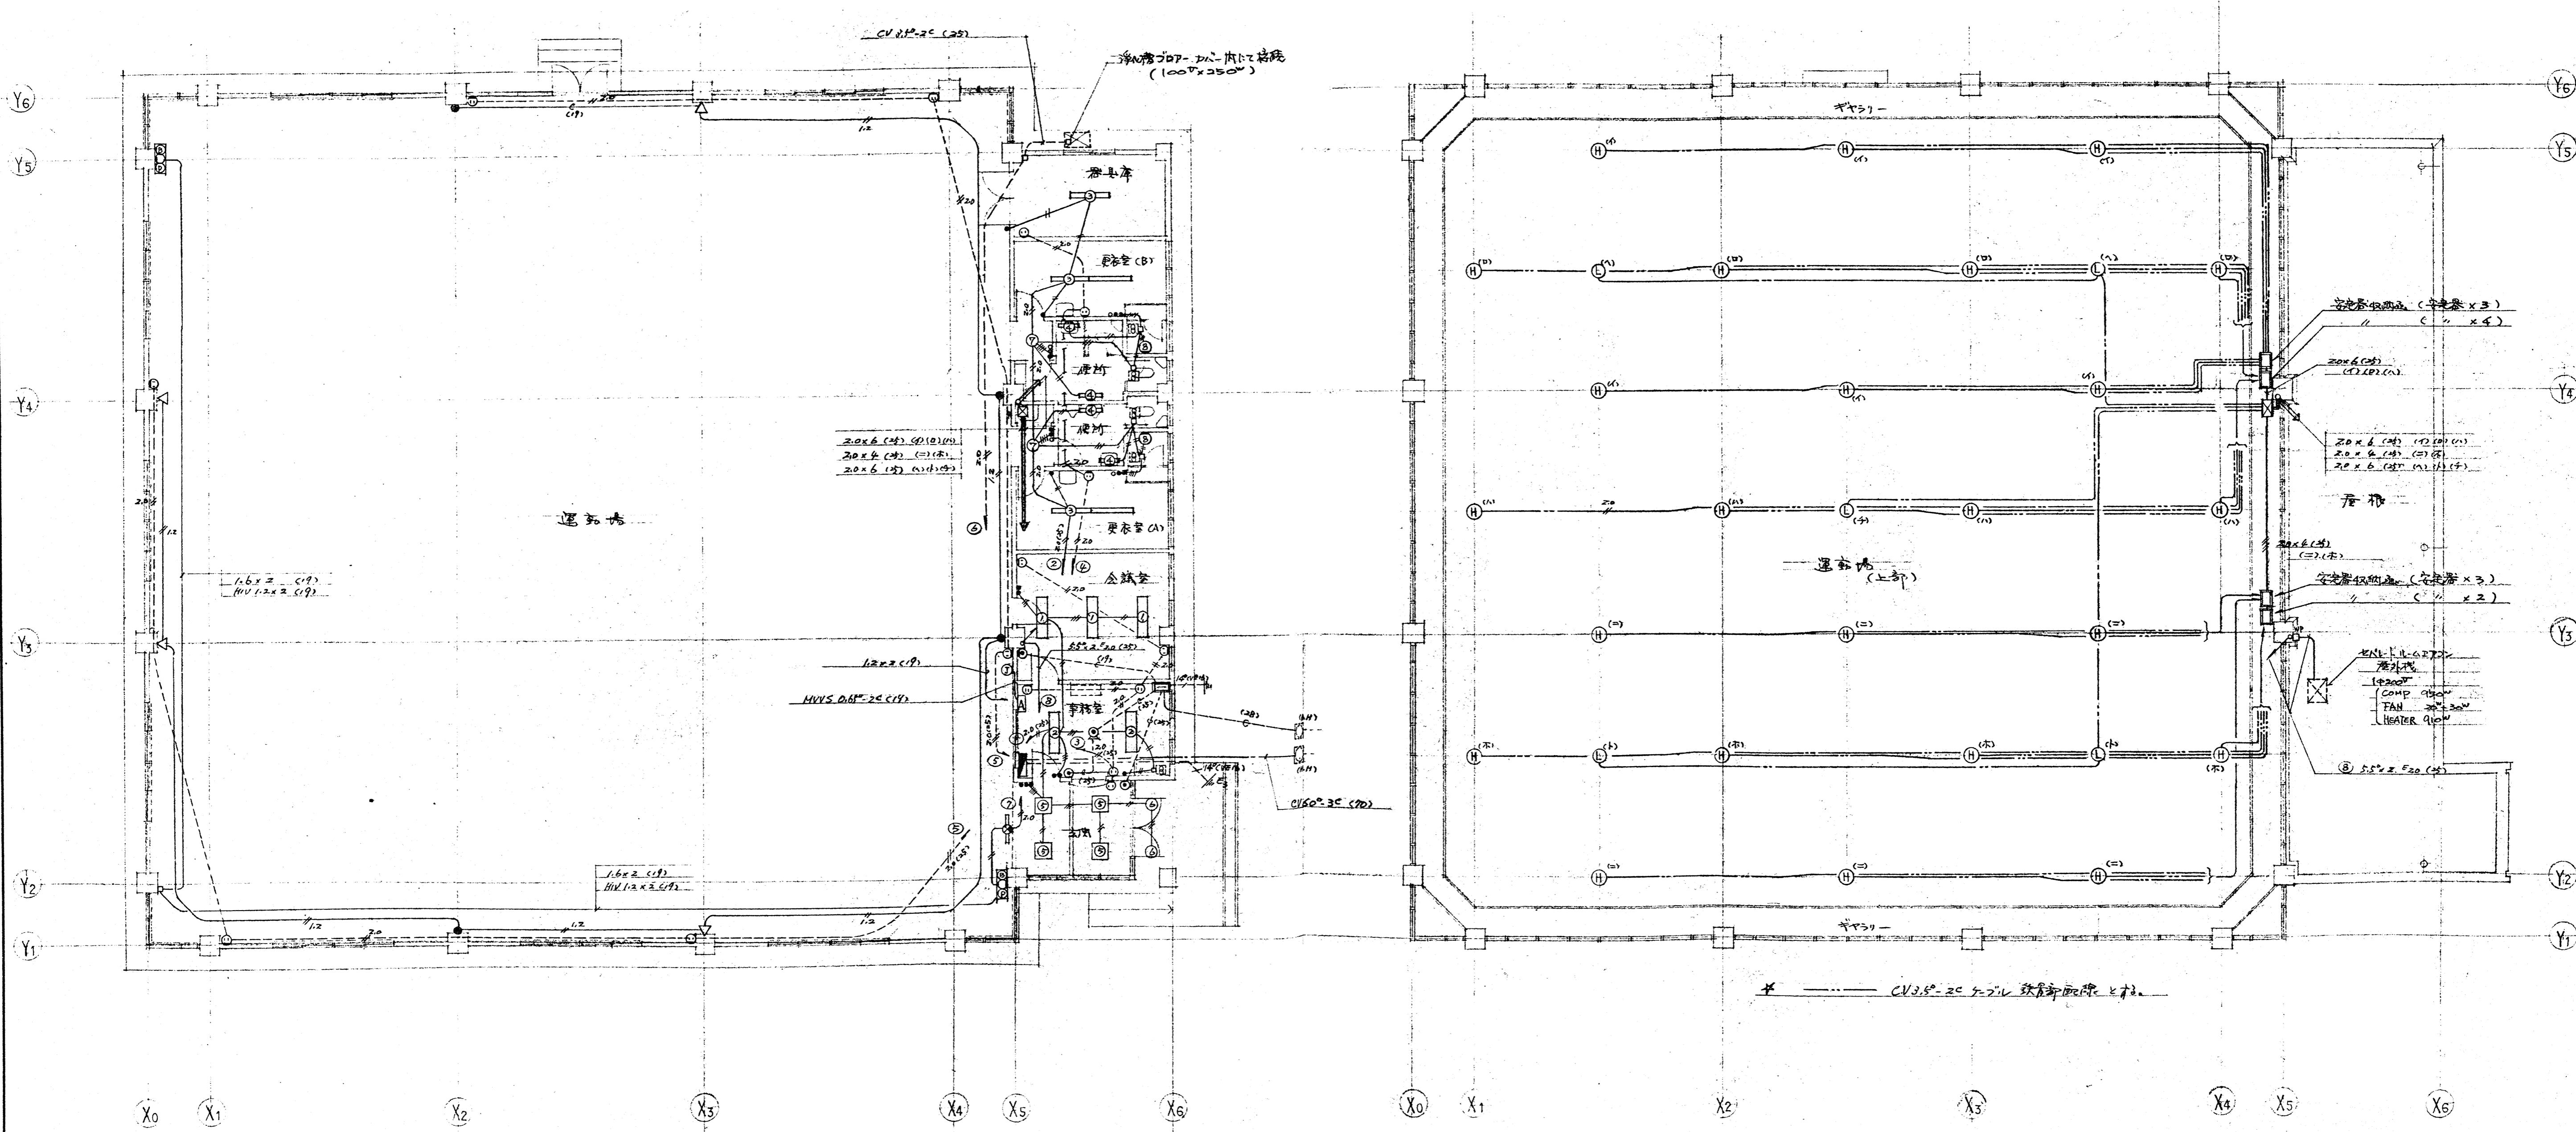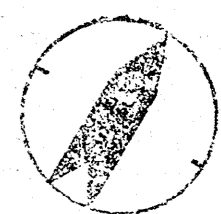

下部平面図 1/100

上部平面図 1/100

大洲池公園体育館新築工事		電力設備図
株式会社 西村建築設計事務所		年月日 53.5
縮尺 1/100	図面番号	— 305