


平面図

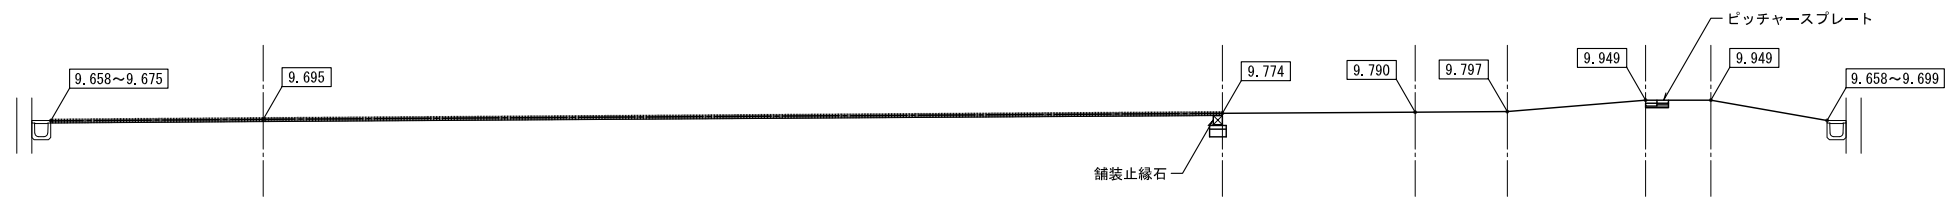

断面図

注) □内数値は、仕上高を表す。ロングバイル人工芝部においては充填材天端の高さとする。


1塁側ブルペン詳細図 S=1:100

■ 1塁側数量表


名称	摘要	数量	単位
ロングバイル人工芝舗装工	基層73コン舗装共	74.7	m <sup>2</sup>
ブルペンマウンド整形工	既存土再利用	1	式
舗装止縁石工	地先境界ブロック 人工芝・クレイ境界部	4.8	m
ピッチャースプレート設置工	硬質コンクリート 四面体+下段プレート スリット型受金具(ダブ)共	2	箇所
搬出入口 既設フェンス等撤去復旧	フェンス H=2m・W=4m 支柱2本撤去新設、メッシュバネ取外し再利用 防護マット H=0.9m・W=4m 撤去新設	1	式
人工芝マット	CMDX25-1500-1500	2	枚

※ ホームベースおよびバッタースボックスは、白色人工芝とする。

工事名	橿原公苑野球場ブルペン改修工事		
図面名	1塁側ブルペン詳細図		
縮尺	S=1:100 (A3)	図面番号	1 / 3
作成	R 6. 7.		
奈良県			

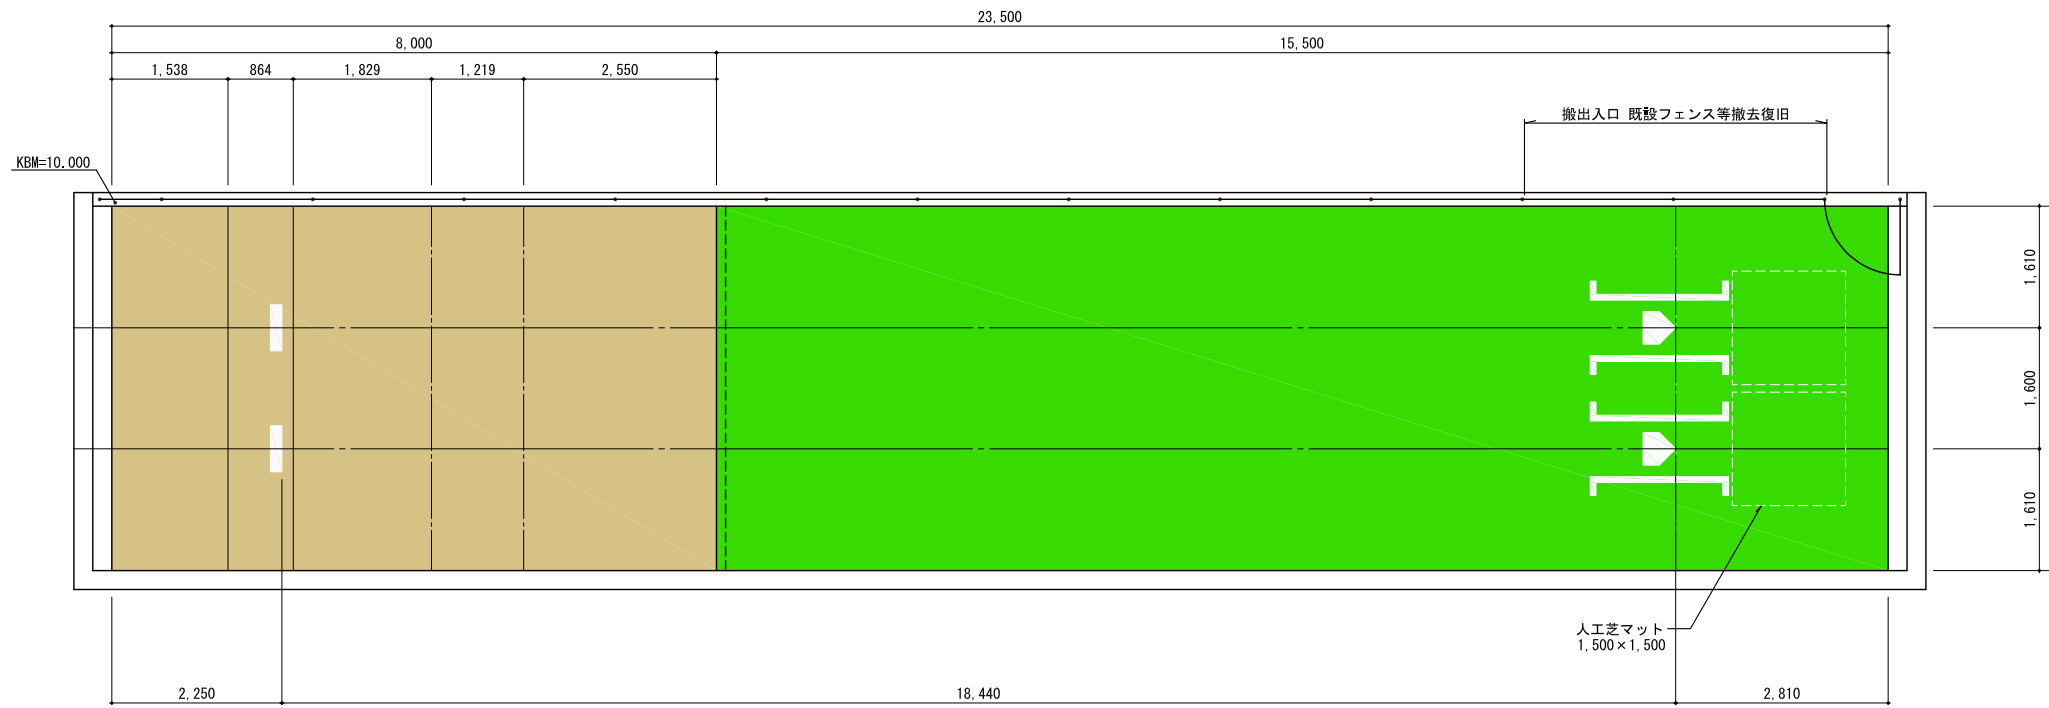

平面図

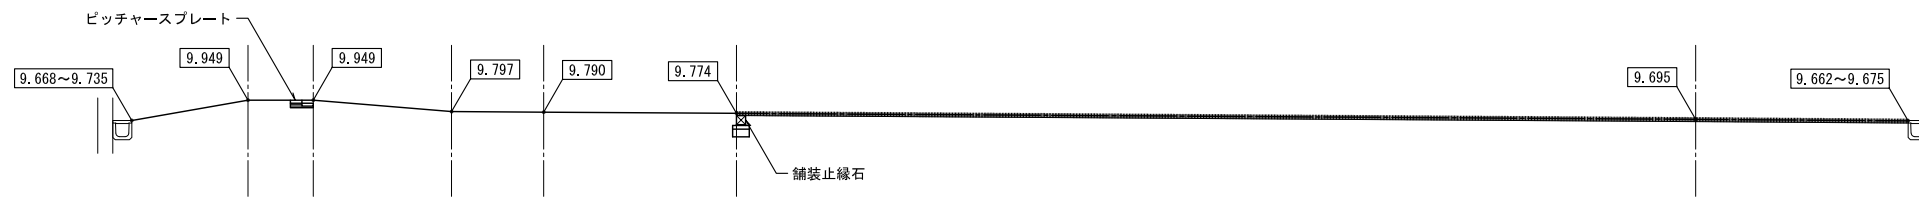

断面図

注) □内数値は、仕上高を表す。ロングパイル人工芝部においては充填材天端の高さとする。


3塁側ブルベン詳細図 S=1:100

■ 3塁側数量表


名称	摘要	数量	単位
ロングパイル人工芝舗装工	基層73コン舗装共	74.7	m <sup>2</sup>
ブルベンマウンド整形工	既存土再利用	1	式
舗装止緑石工	地先境界ブロック 人工芝・グレイ境界部	4.8	m
ピッチャースプレート設置工	硬質コンクリート 四面体+下段プレート スチール製受金具(ダブ)共	2	箇所
搬出入口 既設フェンス等撤去復旧	フェンス H=2m・W=4m 支柱2本撤去新設、メッシュ1枚取外し再利用 防護マット H=0.9m・W=4m 撤去新設	1	式
人工芝マット	CMDX25-1500-1500	2	枚

※ ホームベースおよびバッタースボックスは、白色人工芝とする。


工事名	橿原公苑野球場ブルベン改修工事		
図面名	3塁側ブルベン詳細図		
縮尺	S=1:100 (A3)	図面番号	2 / 3
作成	R 6.7.		
奈良県			

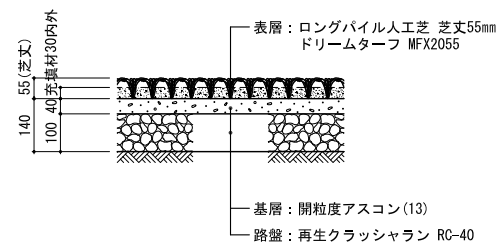


ロングパイル人工芝舗装断面図 S=1:20

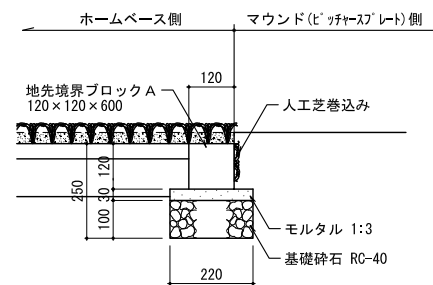

舗装止縁石断面図 S=1:20

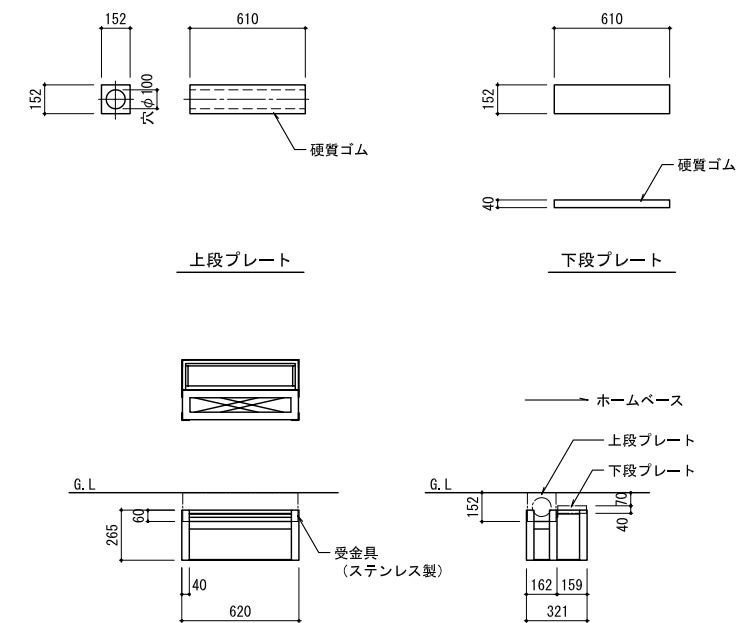


ピッチャースプレート 詳細図 S=1:40

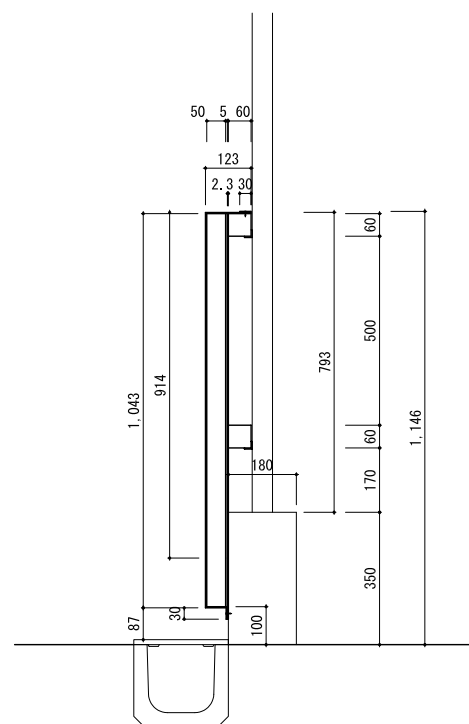


緩衝材設置断面図 S=1:20

部材表	
遮水パネル	厚5mm・3mm
ポリエチ	厚50mm
ターポリシート	厚0.35mm
アルミフラットバー	厚3mm 巾30mm
上端	ビス止
下端	アンカービス止
60角鋼鉄	
鉄板	厚2.3mm

工事名	橿原公苑野球場ブルベン改修工事		
図面名	舗装断面図、詳細図		
縮尺	図示(A3)	図面番号	3 / 3
作成	R 6 . 7 .		
奈良県			

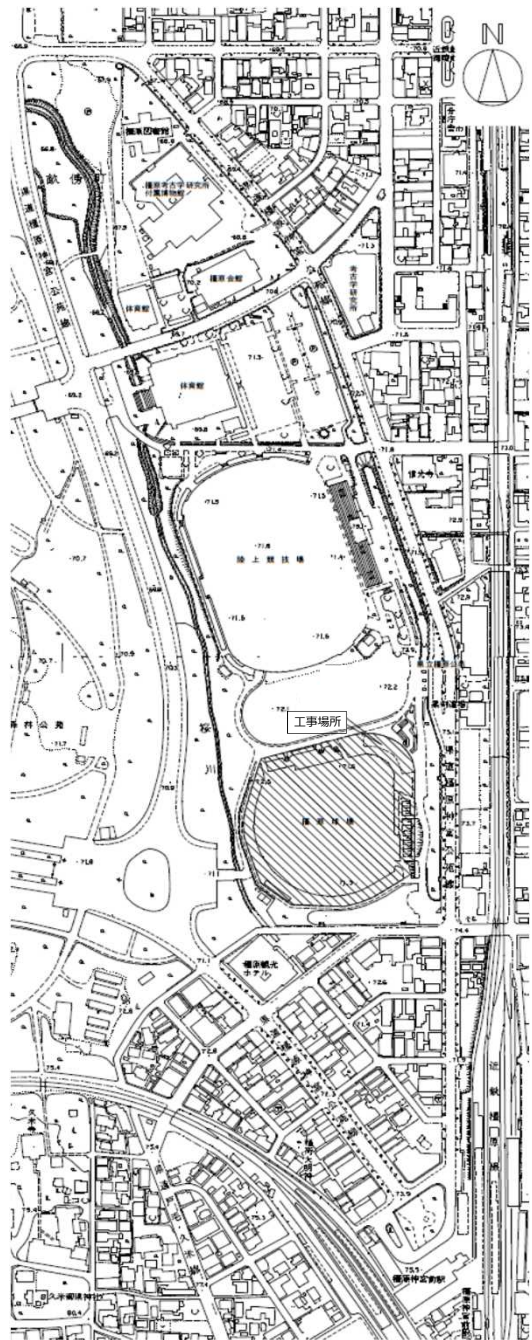

全体配置図

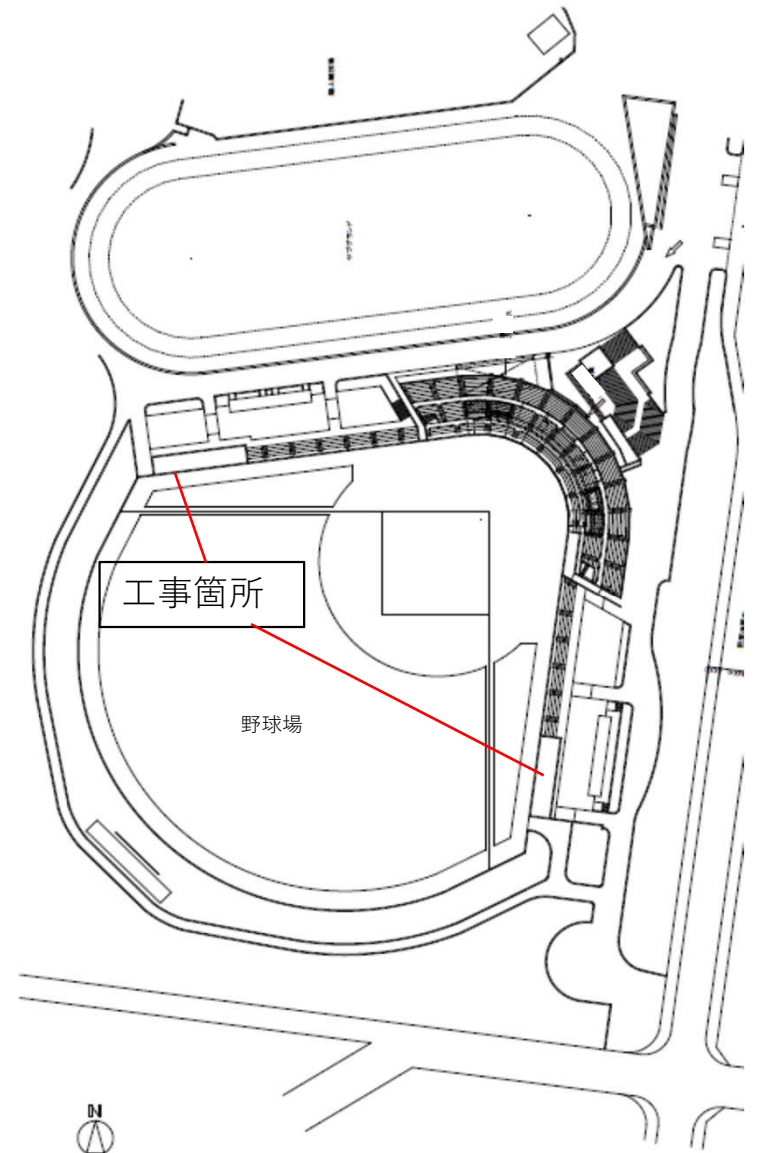

野球場平面図