


# 目次


## 参考図

図番	図面名称
01	衛星アンテナ参考図
02	スターリンクアンテナ取付パターン参考図
03	Jアラート アンテナ参考図


# 衛星アンテナ参考図

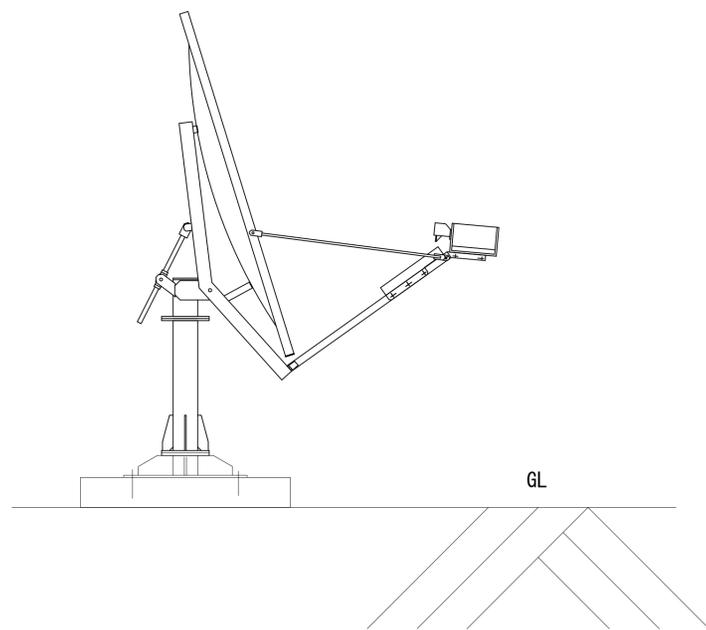

自立型 (1:20)

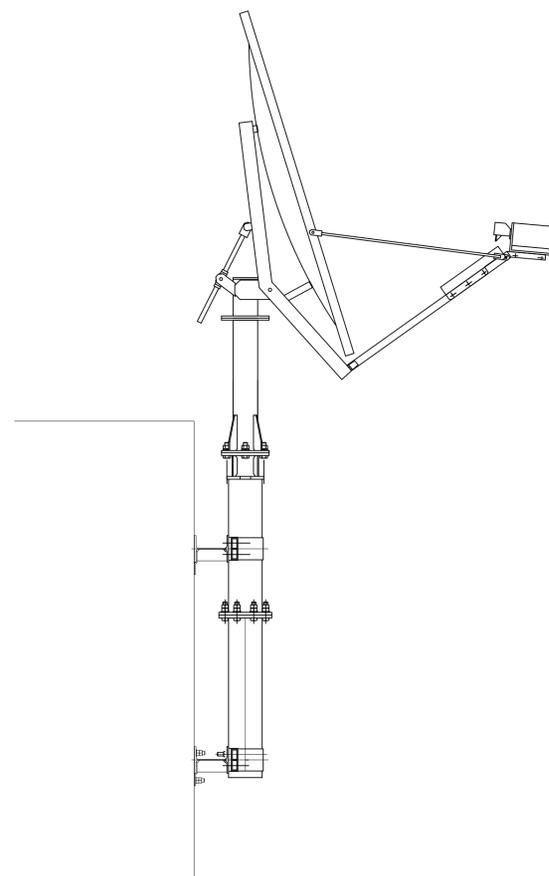

壁面取付型 (1:20)

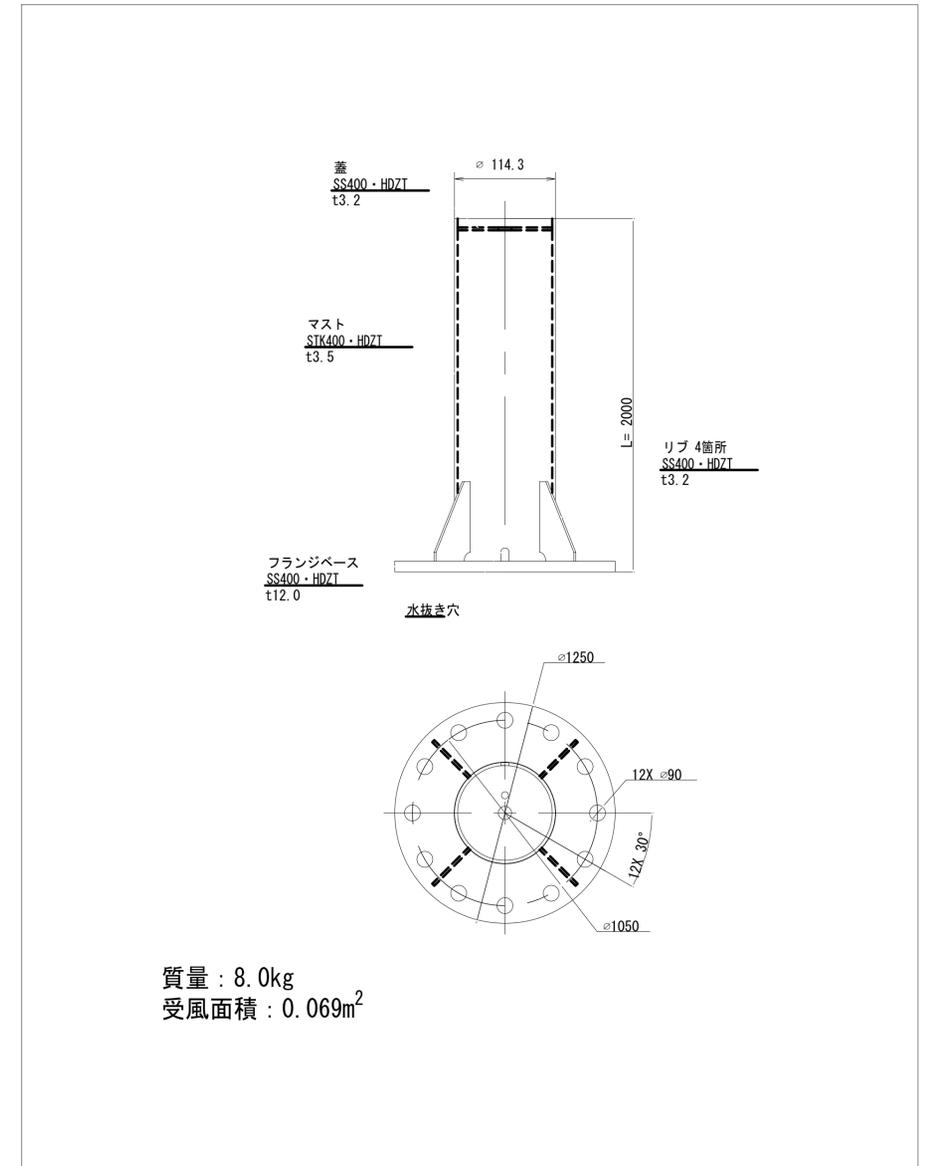


凡例	
■	新設
□	既設
—	新設
- - -	撤去
—	既設
- - -	撤去


工事名	奈良県防災行政通信ネットワーク 衛星回線等再整備工事		
図面名	共通図 衛星アンテナ参考図		
作成年月日	令和 6年 8月		
縮尺	図示	図面番号	01
会社名	株式会社東京建設コンサルタント		
事業者名	奈良県		

# スターリンクアンテナ取付パターン参考図


Aパターン

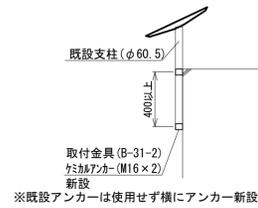


Bパターン

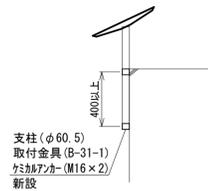


Cパターン

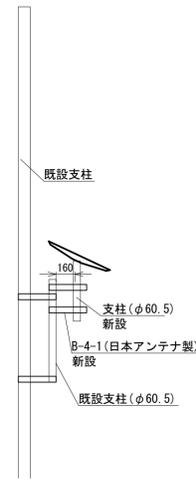


Dパターン

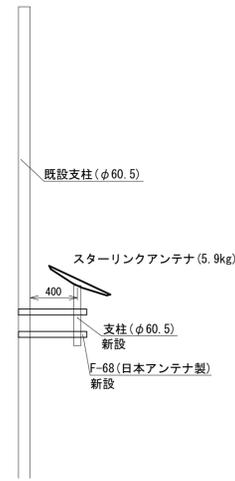


Eパターン

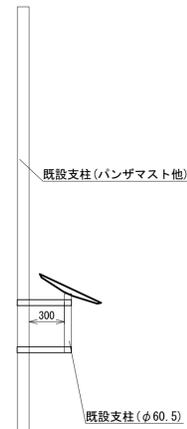


Fパターン

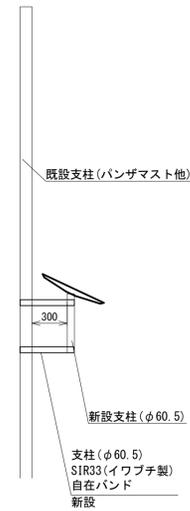

Gパターン

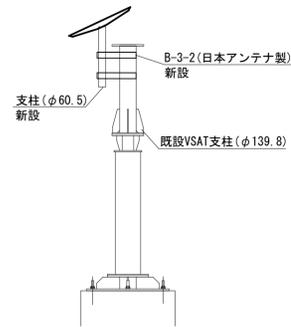

Hパターン

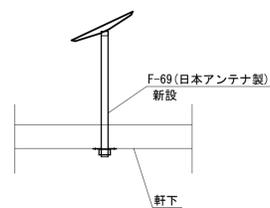

拠点	アンテナ取付パターン
奈良土木事務所	Aパターン
郡山土木事務所	Aパターン
高田土木事務所	Aパターン
中和土木事務所	Aパターン
宇陀土木事務所	Gパターン
吉野土木事務所	Aパターン
五條土木事務所	Aパターン
吉野福祉事務所	Aパターン
奈良県防災航空事務所	Cパターン
消防学校	Cパターン
吉野保健所	Aパターン
県営競輪場	Eパターン
奈良総合医療センター	Aパターン
市立奈良病院	Bパターン
済生会中和病院	Bパターン
近畿大学奈良病院	Bパターン
大和高田市立病院	Bパターン
南奈良総合医療センター	Aパターン
公立大学法人奈良県医科大学	Aパターン
吉野土木事務所工務第二課	Eパターン
吉野土木事務所工務第一課 (天川)	Eパターン
五條土木事務所工務第二課	Eパターン
天理ダム管理センター	Eパターン
初瀬ダム管理センター	Eパターン
白川ダム管理センター	Hパターン
岩井川ダム管理センター	Hパターン
流域下水道センター	Aパターン
第二浄化センター	Dパターン
宇陀川浄化センター	Cパターン
吉野川浄化センター	Cパターン
道の駅クロスウェイなかも	Aパターン
奈良市消防局	Aパターン
生駒市消防局	Aパターン
奈良県広域消防組合本部	Cパターン
奈良地方気象台	Aパターン
陸上自衛隊第4施設団	Cパターン
日本放送協会奈良放送局	Aパターン
奈良テレビ放送株式会社	Aパターン
日本赤十字社奈良県支部	Dパターン


拠点	アンテナ取付パターン
奈良市役所	Aパターン
大和高田市役所	Dパターン
郡山市役所	Aパターン
天理市役所	Eパターン
橿原市役所	Aパターン
桜井市役所	Aパターン
五條市役所	Aパターン
御所市役所	Aパターン
生駒市役所	Eパターン
香芝市役所	Eパターン
葛城市役所	Bパターン
宇陀市役所	Bパターン
山添市役所	Fパターン
平群市役所	Aパターン
三郷市役所	Eパターン
斑鳩町役所	Eパターン
安堵町役所	Eパターン
川西町役所	Aパターン
三宅町役所	Eパターン
田原本町役所	Eパターン
曾爾村役所	Fパターン
御杖村役所	Aパターン
高取町役所	Aパターン
明日香村役所	Aパターン
上牧町役所	Eパターン
王寺町役所	Aパターン
広陵町役所	Aパターン
河合町役所	Eパターン
吉野町役所	Aパターン
大淀町役所	Eパターン
下市町役所	Bパターン
黒滝村役所	Eパターン
天川村役所	Eパターン
野迫川村役所	Eパターン
十津川村役所	Eパターン
下北山村役所	Eパターン
上北山村役所	Fパターン
川上村役所	Eパターン
東吉野村役所	Eパターン

凡例


	新設		撤去
	既設		既設

工事名	奈良県防災行政通信ネットワーク 衛星回線等再整備工事		
図面名	スターリンクアンテナ取付パターン 参考図		
作成年月日	令和 6年 8月		
縮尺	NON	図面番号	02
会社名	株式会社東京建設コンサルタント		
事業者名	奈良県		



# Jアラート アンテナ参考図

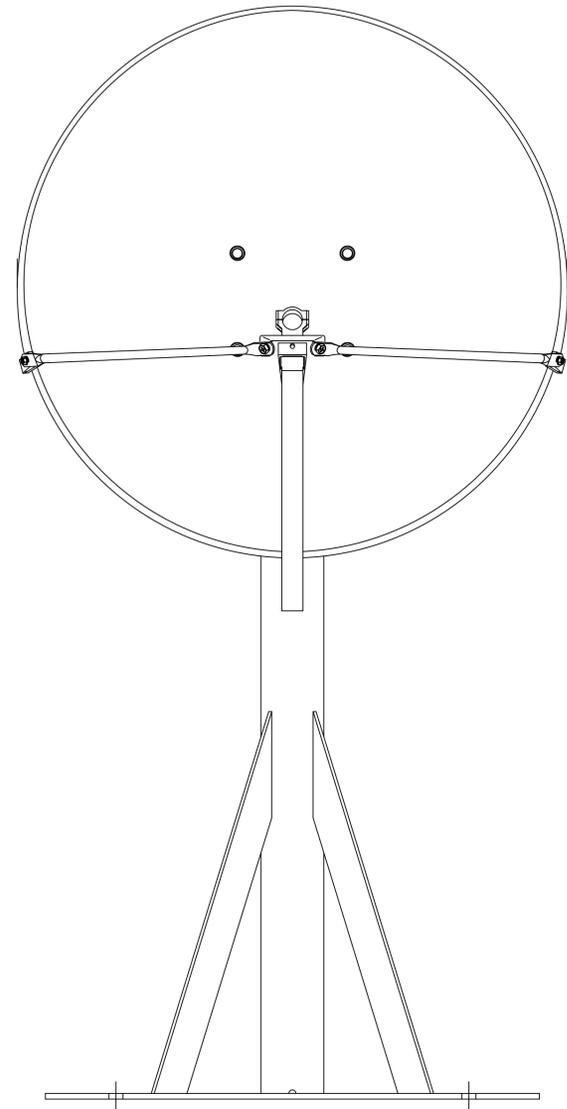

正面図

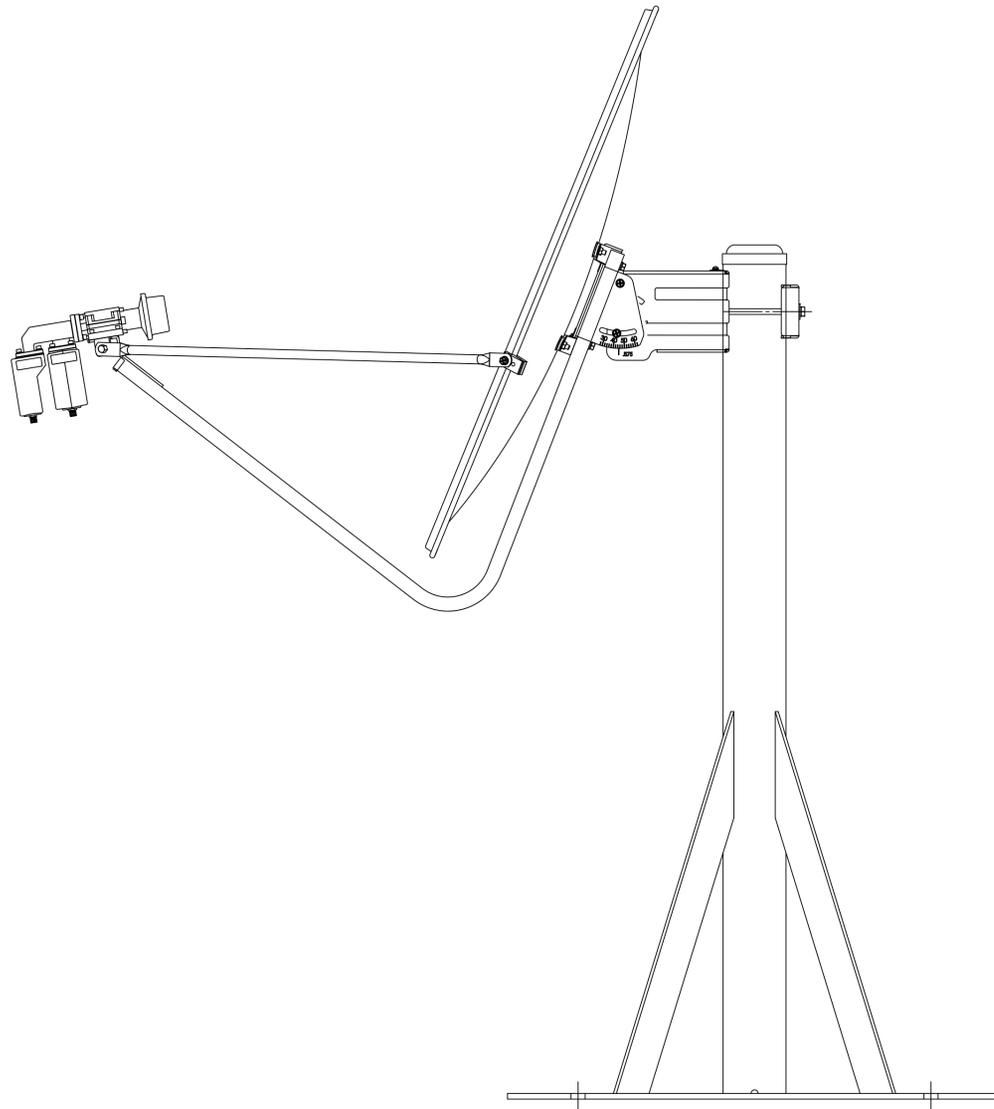

側面図

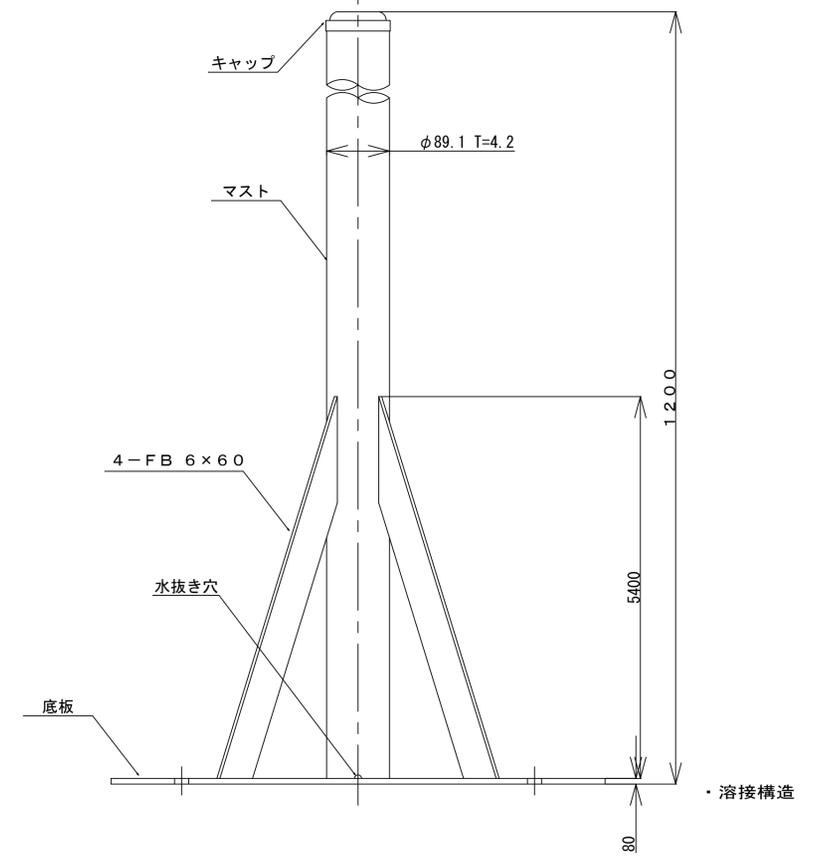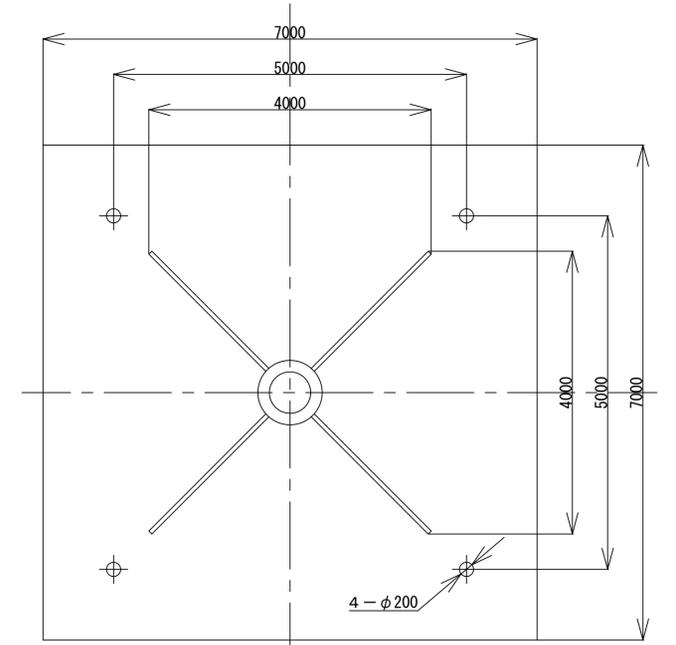

ベース詳細図

凡例

	新設		撤去
	既設		既設

工事名	奈良県防災行政通信ネットワーク 衛星回線等再整備工事		
図面名	Jアラート アンテナ参考図		
作成年月日	令和 6年 8月		
縮尺	NON	図面番号	03
会社名	株式会社東京建設コンサルタント		
事業者名	奈良県		