

[illegible]

有民樂有民和，去逐張踪，1.6.1

需要設備の構内平面図

$$\text{縮尺} = \frac{1}{200}$$

財產分界處

責任分界点

櫛目第1柱 2-柱

PAS (0414) LA 設事務所

敷地境界線

3.6 KV C/T 38" / C x 3 (82)

北中留線路

1. ABS (PF)

局外 10. 11. 11

6.6KV CVT 38^D 1C x 3 (82)

星側電線路

之階建之

特点

敷地境界線

契約番号	
作成年月日	H23. 4. 1
作成者	

[illegible]


需要設備の構内平面図

自家用電気工作物設置事業場名

千成富商、ハシムバケリテ自前迄、千成も、イハシキ茶撰に、社政

同上 所在地

有民衆有民中，去運張踪，1.6.1

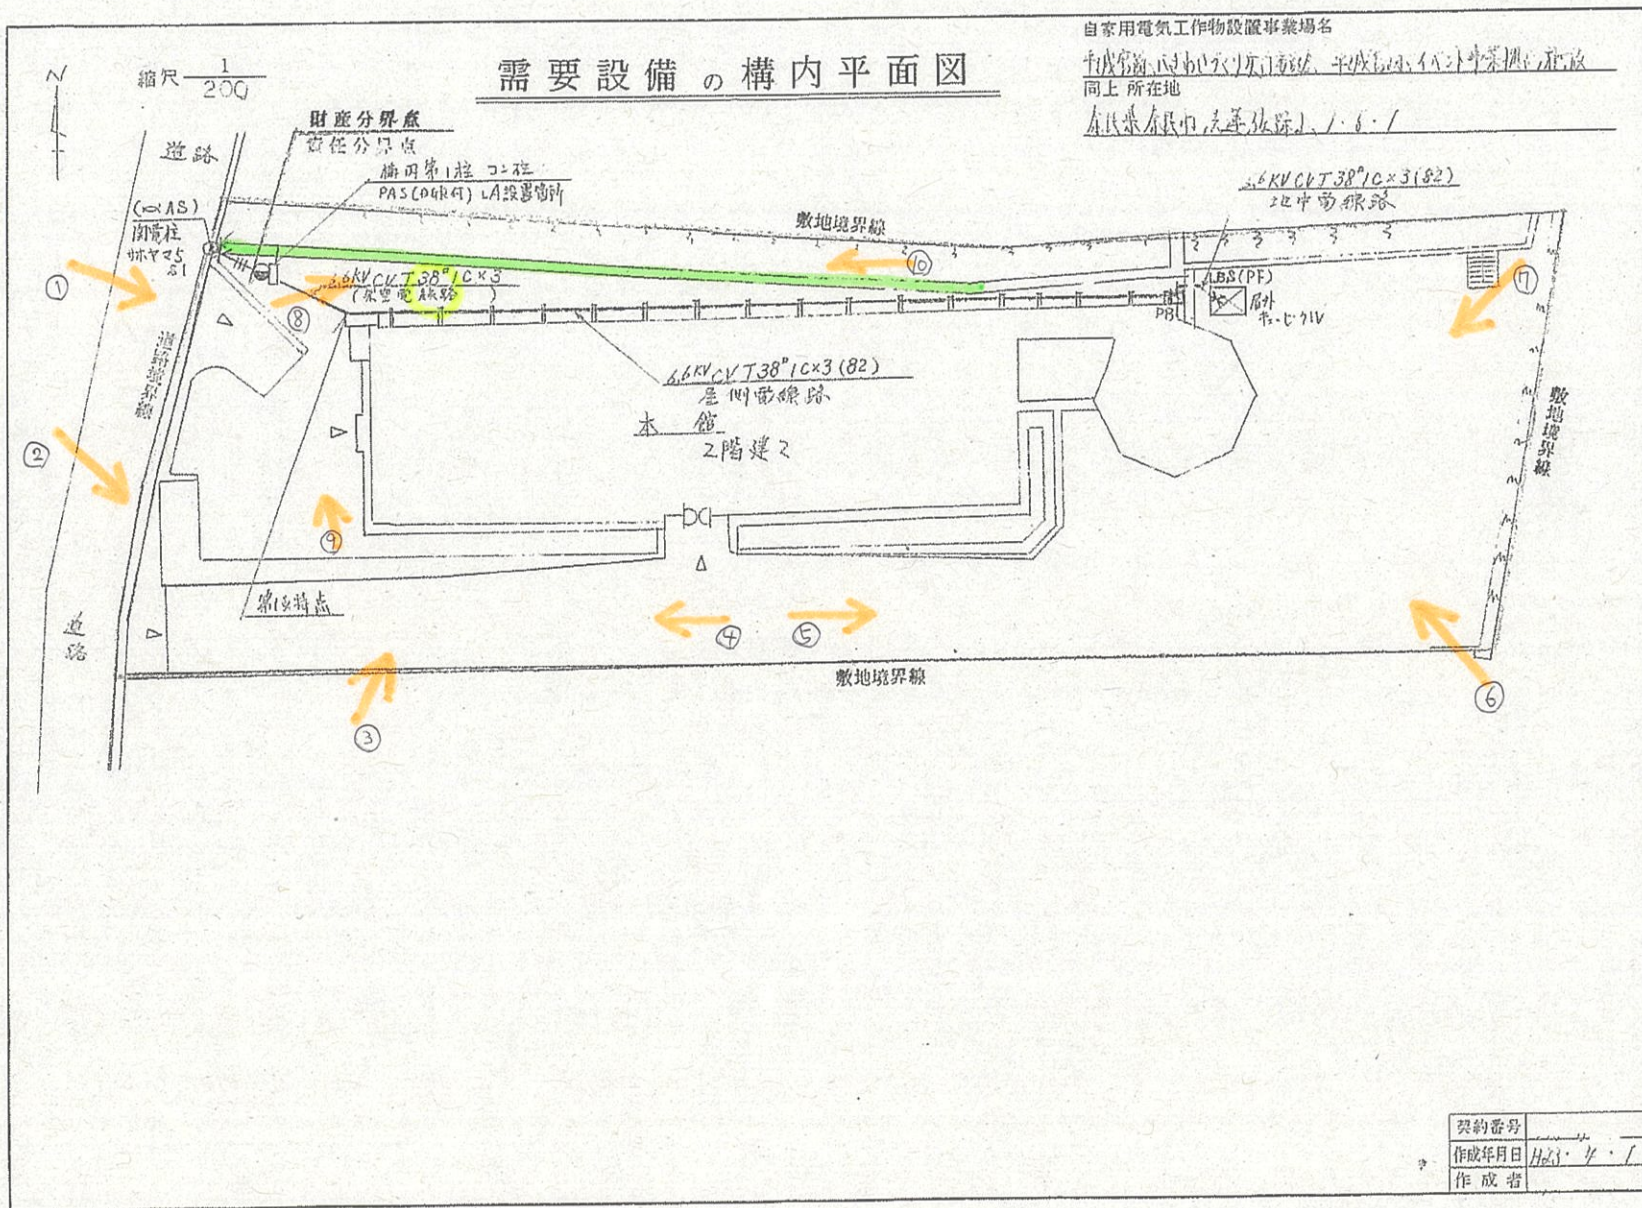

契約番号	
作成年月日	H23. 4. 1
作成者	

[illegible]

有民集有民曰，去逐彼踪，1.6.1

需要設備の構内平面図

$$\text{縮尺} = \frac{1}{200}$$

財產分界處

責任分界点

橋内第1柱 2-柱
PAS(DGRH) LA設置箇所

數地境界誌

2.6KV C1T38°1C×3(82)
北中街線路

6.6KV CVT 38⁰ 1C x 3 (82)

是側面線路
木館
2階建2

ABS(PF)
局外
キ・ビクIV

男地境界線

敷地境界線

契約番号	
作成年月日	H23. 4. 1
作成者	