



平面図

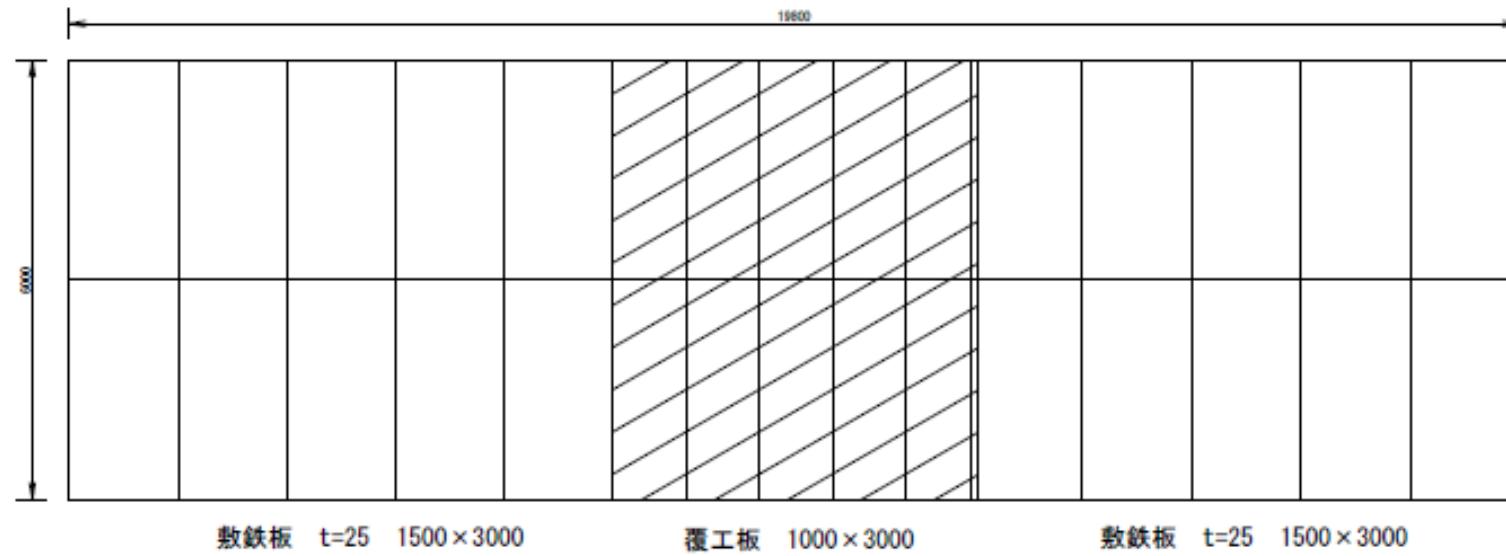

縮尺
S=1:100

断面図

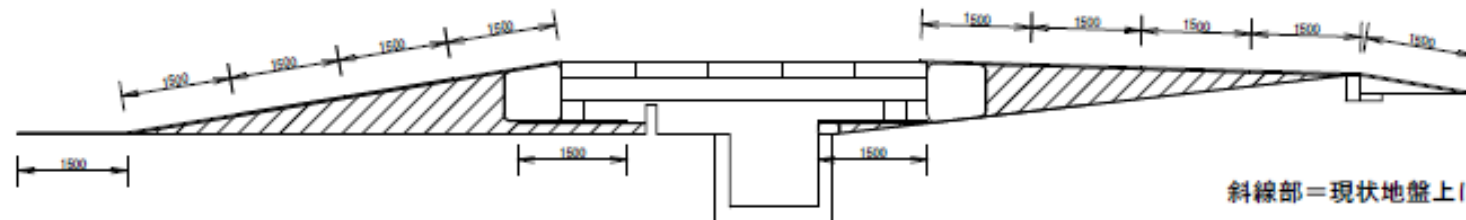

縮尺
S=1:100

斜線部＝現状地盤上に土木シート敷設の上、改良土の盛土