



現況平面図 S=1/1000

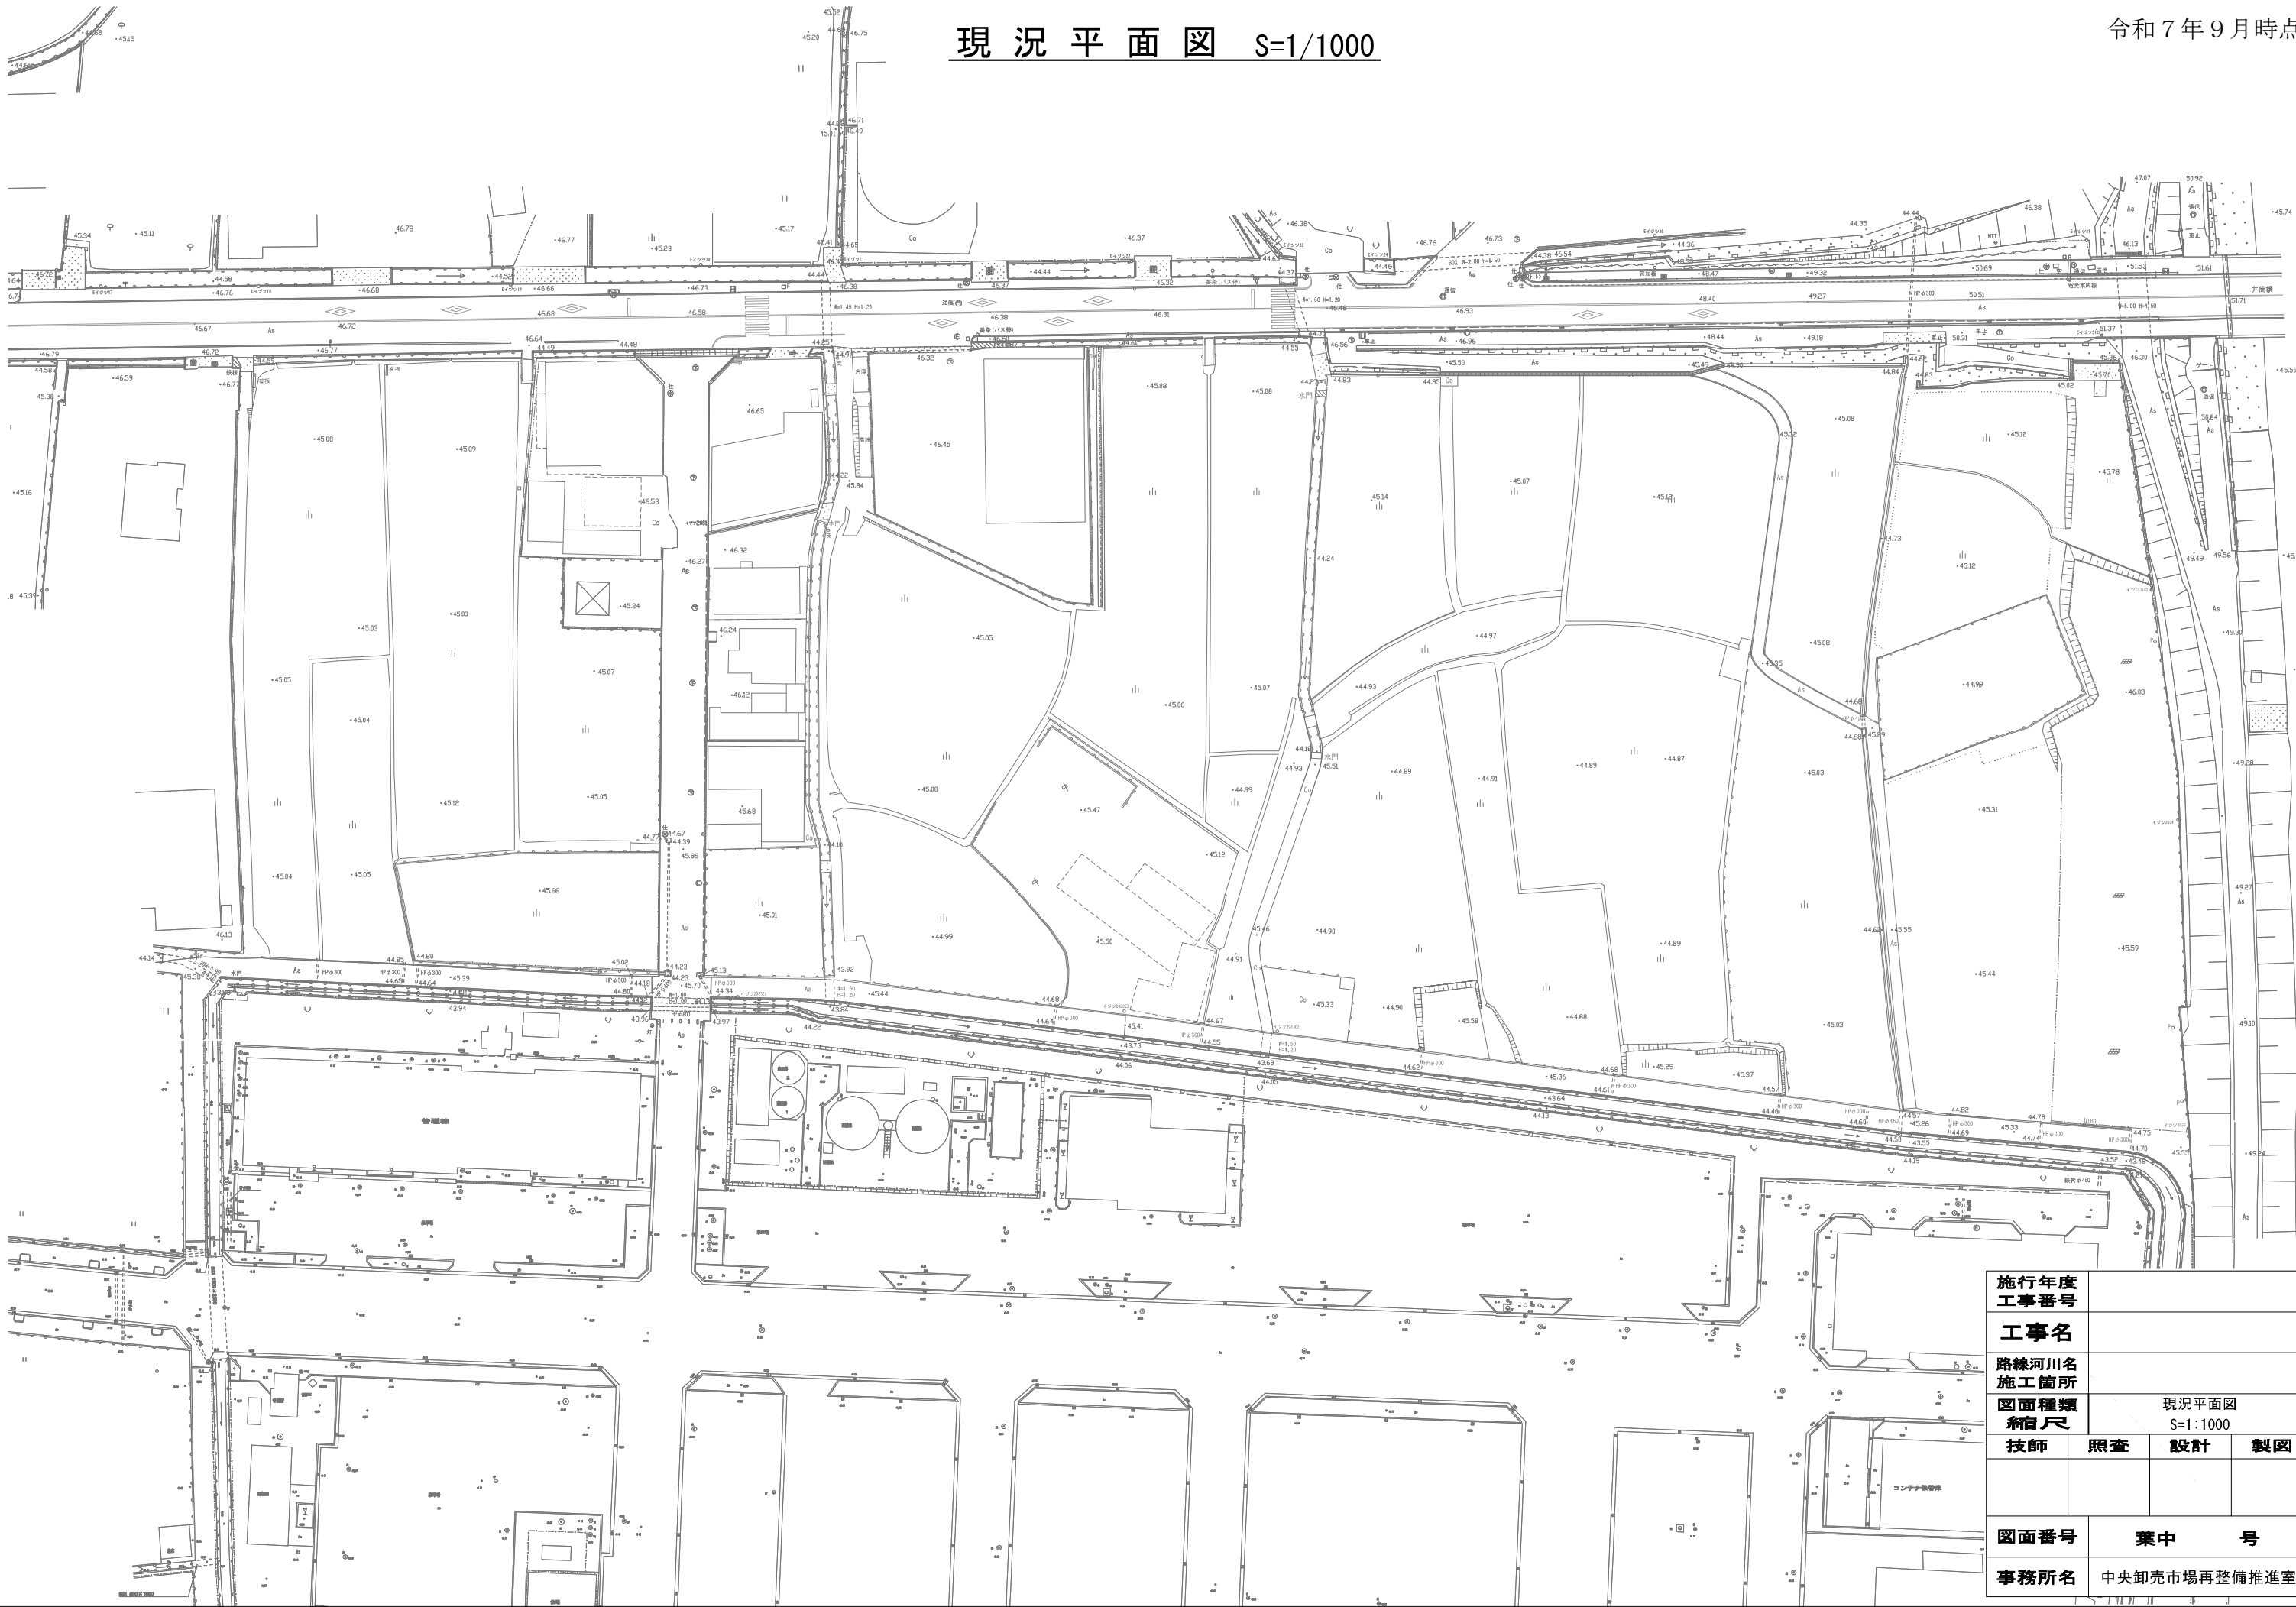

施行年度 工事番号			
工事名			
路線河川名 施工箇所			
図面種類 縮尺		現況平面図 S=1:1000	
技師	照査	設計	製図
図面番号			
葉中 号			
事務所名		中央卸売市場再整備推進室	

造成計画平面図 S=1/1000
(北側用地暫定整備完了時)

※仮設駐車場、仮設廃棄物集積所、工事用ヤードの配置・規模等はあくまでイメージです。
※本設計の内容は今後変更となる可能性があります。

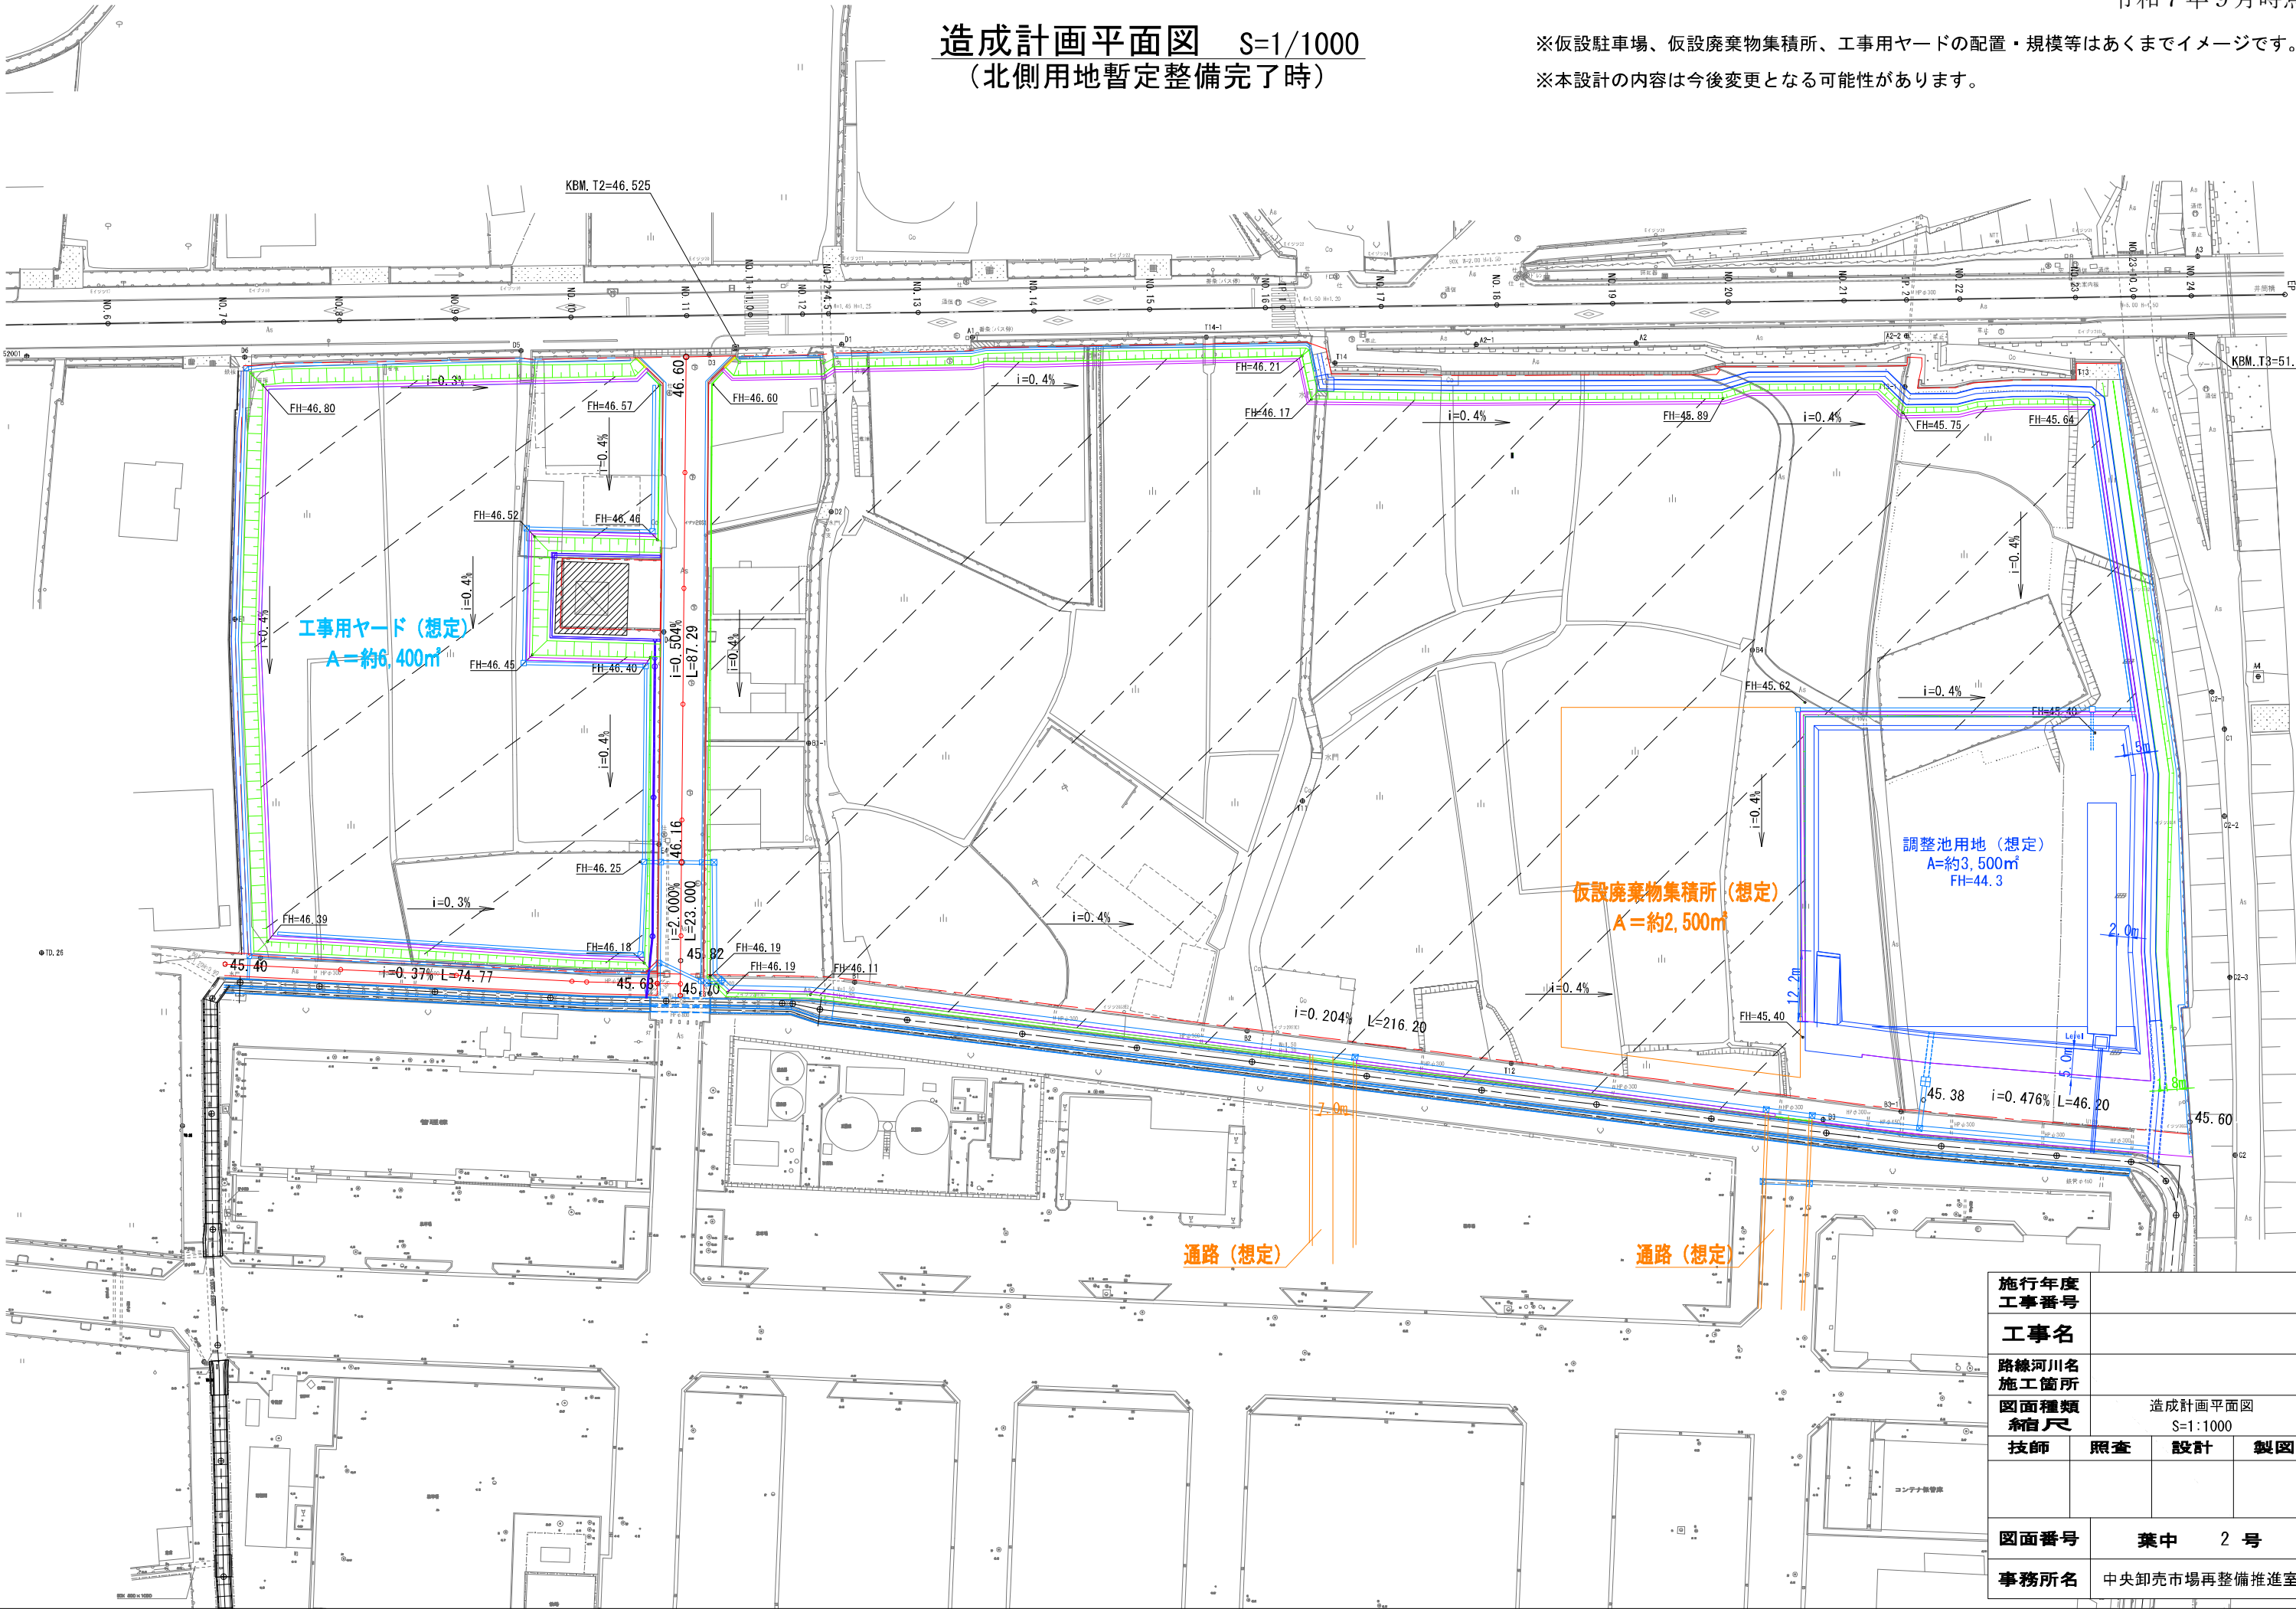


施行年度 工事番号				
工事名				
路線河川名 施工箇所				
図面種類 縮尺	造成計画平面図 S=1:1000			
技師	照査	設計	製図	
図面番号	葉中 2 号			
事務所名	中央卸売市場再整備推進室			


造成計画横断図 S=1/50
(北側用地暫定整備完了時)

※横断図はあくまでイメージです。
※本設計の内容は今後変更となる可能性があります。


No. 16 国道部

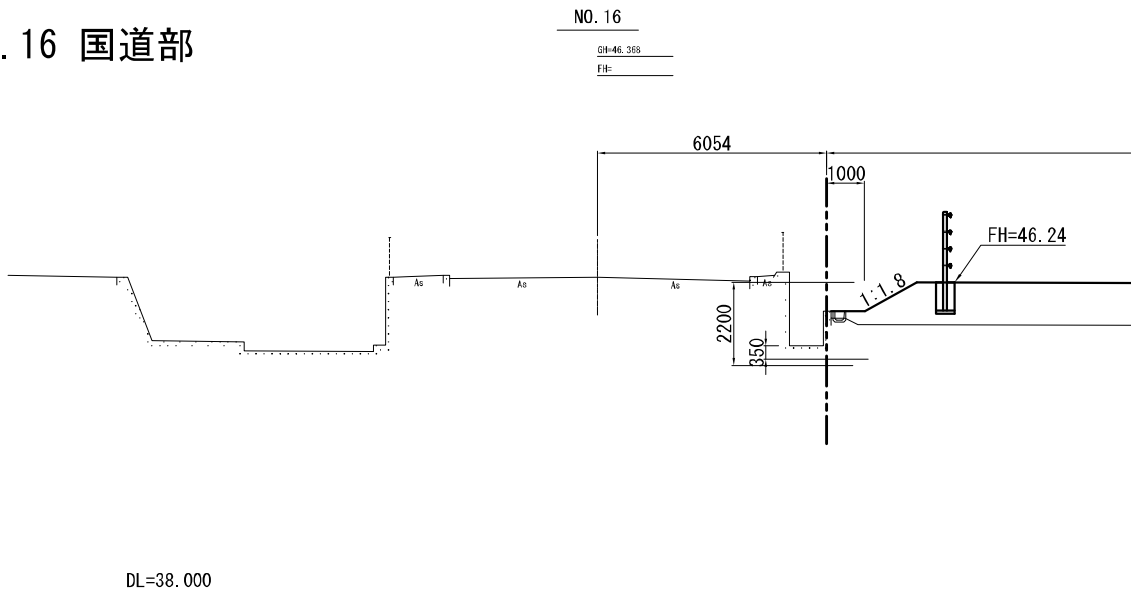


No. 16 南部

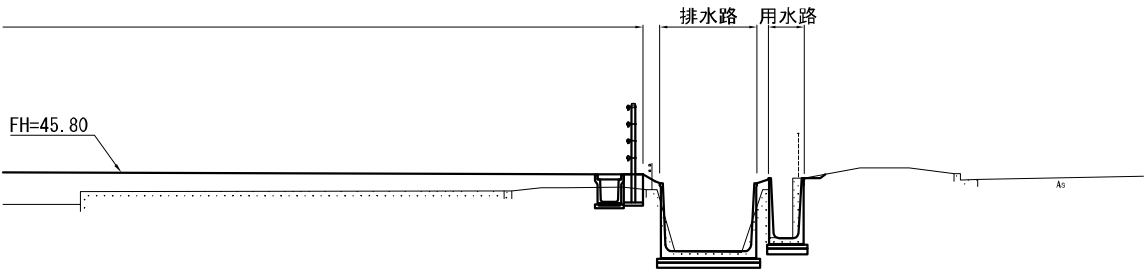

No. 9 国道部

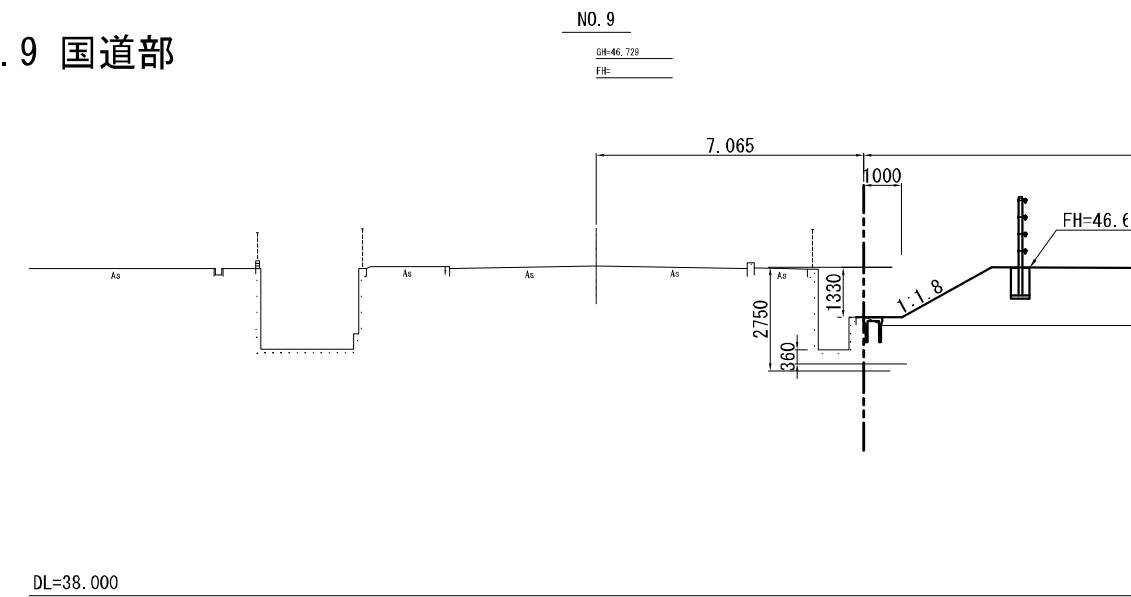

No. 9 南部

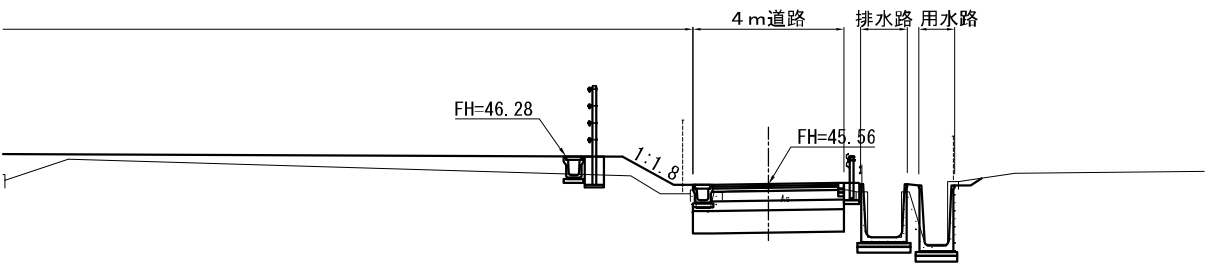

施行年度 工事番号			
工事名			
路線河川名 施工箇所			
図面種類 縮尺	造成計画横断図 S=1:50		
技師	照査	設計	製図
図面番号	葉中 号		
事務所名	中央卸売市場再整備推進室		

※本設計の内容は今後変更となる可能性があります。

施設配置平面図 S=1/1000
(北側用地暫定整備完了時)

※仮設駐車場、仮設廃棄物集積所、工事用ヤードの配置・規模等はいくまでイメージです。
※本設計の内容は今後変更となる可能性があります。

The plan shows a large rectangular site with various facilities and drainage features. Key elements include:

- Parking Lots (仮設駐車場):** Multiple rectangular lots are shown, mostly colored pink. They are labeled with numbers: 32, 68, 40, 100, 102, 64, 20, 68, 68, 68, 68, 38, 40, 20, 22, 14. A total count of 941 small cars (小型車: 941台) is noted.
- Construction Yard (工事用ヤード):** Located on the left side, colored blue, with an area of approximately 6,400m² (A=約6,400m²).
- Waste Collection Area (仮設廃棄物集積所):** Located in the lower right, colored orange, with an area of approximately 2,500m² (A=約2,500m²).
- Adjustment Pond (調整池用地):** Located on the right side, colored blue, with an area of approximately 3,500m² (A=約3,500m²).
- Drainage System:** Dashed lines indicate drainage paths with slopes (e.g., i=0.4%, i=0.3%, i=0.204%, i=0.476%) and lengths (e.g., L=87.29, L=23.00, L=74.77, L=216.20, L=46.20).
- Access Roads (通路):** Two orange lines at the bottom are labeled "通路 (想定)".
- Surrounding Area:** The site is bordered by roads and existing buildings. A road on the left is labeled "国道1号".

施行年度 工事番号			
工事名			
路線河川名 施工箇所			
図面種類 縮尺			
技師	照査	設計	製図
図面番号			
葉中 2 号			
事務所名			
中央卸売市場再整備推進室			

施設配置平面図 S=1/1000
(北側用地暫定整備完了時)

※仮設駐車場、仮設廃棄物集積所、工事用ヤードの配置・規模等はいくまでイメージです。
※本設計の内容は今後変更となる可能性があります。

The plan shows a large rectangular site with various functional areas. At the top left is a construction yard (工事用ヤード) with an area of approximately 6,400m². To its right is a large parking lot (仮設駐車場) for 941 small cars (小型車). Further right is a temporary waste collection area (仮設廃棄物集積所) with an area of approximately 2,500m². At the bottom right is a temporary adjustment pond (調整池用地) with an area of approximately 3,500m². The site is divided into several rectangular blocks, each containing a grid of parking spaces. The blocks are labeled with numbers: 32, 68, 40, 100, 102, 20, 64, 38, 40, 20, 22, 14. The site is surrounded by roads and other facilities. The plan includes detailed drainage lines with flow directions and slopes (e.g., i=0.4%, i=0.3%).

施行年度 工事番号						
工事名						
路線河川名						
施工箇所						
図面種類	造成計画平面図					
縮尺	S=1:1000					
技師	照査	設計	製図			
図面番号	葉中 2 号					
事務所名	中央卸売市場再整備推進室					

施設配置平面図 S=1/1000
(北側用地暫定整備完了時)

※仮設駐車場、仮設廃棄物集積所、工事用ヤードの配置・規模等はいくまでイメージです。
※本設計の内容は今後変更となる可能性があります。

The plan shows a large rectangular site with various functional areas. At the top left is a construction yard (工事用ヤード) with an area of approximately 6,400m². To its right is a large parking lot (仮設駐車場) for 941 small cars (小型車). Further right is a temporary waste collection area (仮設廃棄物集積所) with an area of approximately 2,500m². At the bottom right is a temporary adjustment pond (調整池用地) with an area of approximately 3,500m². The site is divided into several rectangular blocks, each containing a grid of parking spaces. The blocks are labeled with numbers: 32, 68, 40, 100, 102, 20, 64, 38, 40, 20, 22, 14. The site is surrounded by roads and other facilities. The plan includes detailed drainage lines with flow directions and slopes (e.g., i=0.4%, i=0.3%).

施行年度 工事番号						
工事名						
路線河川名						
施工箇所						
図面種類	造成計画平面図					
縮尺	S=1:1000					
技師	照査	設計	製図			
図面番号	葉中 2 号					
事務所名	中央卸売市場再整備推進室					

施設配置平面図 S=1/1000
(北側用地暫定整備完了時)

※仮設駐車場、仮設廃棄物集積所、工事用ヤードの配置・規模等はいくまでイメージです。
※本設計の内容は今後変更となる可能性があります。

The plan shows a large rectangular site with various facilities and drainage features:

- Parking Lots (Small Cars):** Multiple rows of parking spaces are shown, with counts such as 941, 68, 40, 100, 102, 64, 20, 38, 40, 20, 22, and 14.
- Construction Yard (仮設工事用ヤード):** Located on the left side, with an area of approximately 6,400m².
- Waste Collection Area (仮設廃棄物集積所):** An orange-outlined area at the bottom right, with an area of approximately 2,500m².
- Adjustment Pond Land (調整池用地):** A blue-outlined area at the bottom right, with an area of approximately 3,500m².
- Drainage System:** Indicated by dashed lines and arrows, showing flow directions and slopes (e.g., i=0.4%, i=0.3%).
- Access Roads (通路):** Two orange-outlined paths labeled "通路(想定)".

施行年度 工事番号			
工事名			
路線河川名		造成計画平面図	
施工箇所		S=1:1000	
図面種類		縮尺	
技師	照査	設計	製図
図面番号		葉中 2号	
事務所名		中央卸売市場再整備推進室	

施設配置平面図 S=1/1000
(北側用地暫定整備完了時)

※仮設駐車場、仮設廃棄物集積所、工事用ヤードの配置・規模等はいくまでイメージです。
※本設計の内容は今後変更となる可能性があります。

The plan shows a large rectangular site with various facilities and drainage features:

- Parking Lots (仮設駐車場):** Indicated by pink grid patterns. Total capacity: 小型車: 941台.
- Construction Yard (工事用ヤード):** Blue outline on the left side. A = 約6,400㎡.
- Waste Collection Area (仮設廃棄物集積所):** Orange outline at the bottom right. A = 約2,500㎡.
- Adjustment Pond Land (調整池用地):** Blue outline at the bottom right. A = 約3,500㎡.
- Drainage System:** Dashed lines with arrows indicating flow direction and slope (e.g., i=0.4%, i=0.3%).
- Access Road (通路):** Two orange outlines labeled "通路(想定)".

施行年度 工事番号			
工事名			
路線河川名			
施工箇所			
図面種類		造成計画平面図	
縮尺		S=1:1000	
技師	照査	設計	製図
図面番号		葉中 2号	
事務所名		中央卸売市場再整備推進室	

施設配置平面図 S=1/1000
(北側用地暫定整備完了時)

※仮設駐車場、仮設廃棄物集積所、工事用ヤードの配置・規模等はいくまでイメージです。
※本設計の内容は今後変更となる可能性があります。

The plan shows a large rectangular site with various facilities and drainage features:

- Parking Lot (仮設駐車場):** Located at the top right, containing 941 small cars (小型車: 941台).
- Construction Yard (工事用ヤード):** Located on the left side, with an area of approximately 6,400 m² (A=約6,400m²).
- Waste Collection Area (仮設廃棄物集積所):** An orange-outlined area at the bottom right, with an area of approximately 2,500 m² (A=約2,500m²).
- Adjustment Pond Land (調整池用地):** A blue-outlined area at the bottom right, with an area of approximately 3,500 m² (A=約3,500m²) and elevation FH=44.3.
- Drainage System:** Indicated by dashed lines and arrows showing flow direction and slope (e.g., i=0.4%, i=0.3%). Key elevations include KBM.T2=46.525 and KBM.T3=51.8.
- Other Features:** Various numbered plots (e.g., 32, 68, 40, 100, 102, 64, 20, 38, 40, 20, 22, 14), dimensions (e.g., L=23.00, L=74.77, L=216.20), and boundary lines are shown throughout the site.

施行年度 工事番号			
工事名			
路線河川名 施工箇所			
図面種類 縮尺		造成計画平面図 S=1:1000	
技師	照査	設計	製図
図面番号		葉中 2号	
事務所名		中央卸売市場再整備推進室	

施設配置平面図 S=1/1000 (北側用地暫定整備完了時)

※仮設駐車場、仮設廃棄物集積所、工事用ヤードの配置・規模等はいくまでイメージです。
※本設計の内容は今後変更となる可能性があります。

The plan shows a large rectangular site with various colored zones and drainage lines. Key features include:

- Construction Yard (仮設工事用ヤード):** A blue-shaded area on the left with a dashed border, labeled "工事用ヤード (想定) A=約6,400㎡".
- Waste Collection Area (仮設廃棄物集積所):** An orange-shaded area on the right, labeled "仮設廃棄物集積所 (想定) A=約2,500㎡".
- Adjustment Pond (調整池用地):** A blue-shaded area on the far right, labeled "調整池用地 (想定) A=約3,500㎡ FH=44.3".
- Parking Lots:** Numerous pink-outlined rectangular areas are distributed across the site, many with numbers inside (e.g., 32, 68, 40, 100, 102, 64, 20, 38, 40, 20, 22, 14). A label at the top right says "小型車: 941台".
- Drainage System:** Dashed lines with arrows indicate the flow of water, with labels like "i=0.4%", "i=0.3%", "i=0.204%", and "i=0.476%".
- Access Roads (通路):** Orange lines at the bottom are labeled "通路 (想定)".
- Topography and Infrastructure:** Elevation points (e.g., KBM.T2=46.525, KBM.T3=51.8) and existing structures are shown along the top and bottom boundaries.

施行年度 工事番号			
工事名			
路線河川名 施工箇所			
図面種類 縮尺			
技師	照査	設計	製図
図面番号			
葉中 2 号			
事務所名			
中央卸売市場再整備推進室			

施設配置平面図 S=1/1000
(北側用地暫定整備完了時)

※仮設駐車場、仮設廃棄物集積所、工事用ヤードの配置・規模等はいくまでイメージです。
※本設計の内容は今後変更となる可能性があります。


The plan shows a large rectangular site with various facilities and drainage features. Key elements include:

- Parking Lots:** Multiple rectangular parking areas are outlined in pink. One area is labeled "小型車: 941台" (Small cars: 941 units). Other areas are numbered with pink text: 32, 68, 40, 100, 102, 64, 20, 38, 40, 20, 22, 14.
- Construction Yard:** A blue-outlined area on the left is labeled "工事用ヤード (想定) A=約6,400㎡" (Construction yard (assumed) A ≈ 6,400 m²).
- Waste Collection Area:** An orange-outlined area is labeled "仮設廃棄物集積所 (想定) A=約2,500㎡" (Assumed temporary waste collection area A ≈ 2,500 m²).
- Adjustment Pond:** A blue-outlined area on the right is labeled "調整池用地 (想定) A=約3,500㎡ FH=44.3" (Assumed adjustment pond land A ≈ 3,500 m² FH=44.3).
- Drainage System:** Dashed lines with arrows indicate the flow of water. Slopes are noted as i=0.3%, i=0.4%, i=0.204%, and i=0.476%. Pipe lengths (L) and elevations (FH) are also specified.
- Access Roads:** Two orange-outlined paths are labeled "通路 (想定)" (Assumed access road).
- Surrounding Area:** The plan shows adjacent roads, existing buildings, and a railway line at the top.

施行年度 工事番号			
工事名			
路線河川名 施工箇所			
図面種類 縮尺			
技師	照査	設計	製図
図面番号			
葉中 2 号			
事務所名			
中央卸売市場再整備推進室			

施設配置平面図 S=1/1000
(先行引渡し時)


※仮設駐車場、仮設廃棄物集積所、工事用ヤードの配置・規模等はあくまでイメージです。
※本設計の内容は今後変更となる可能性があります。

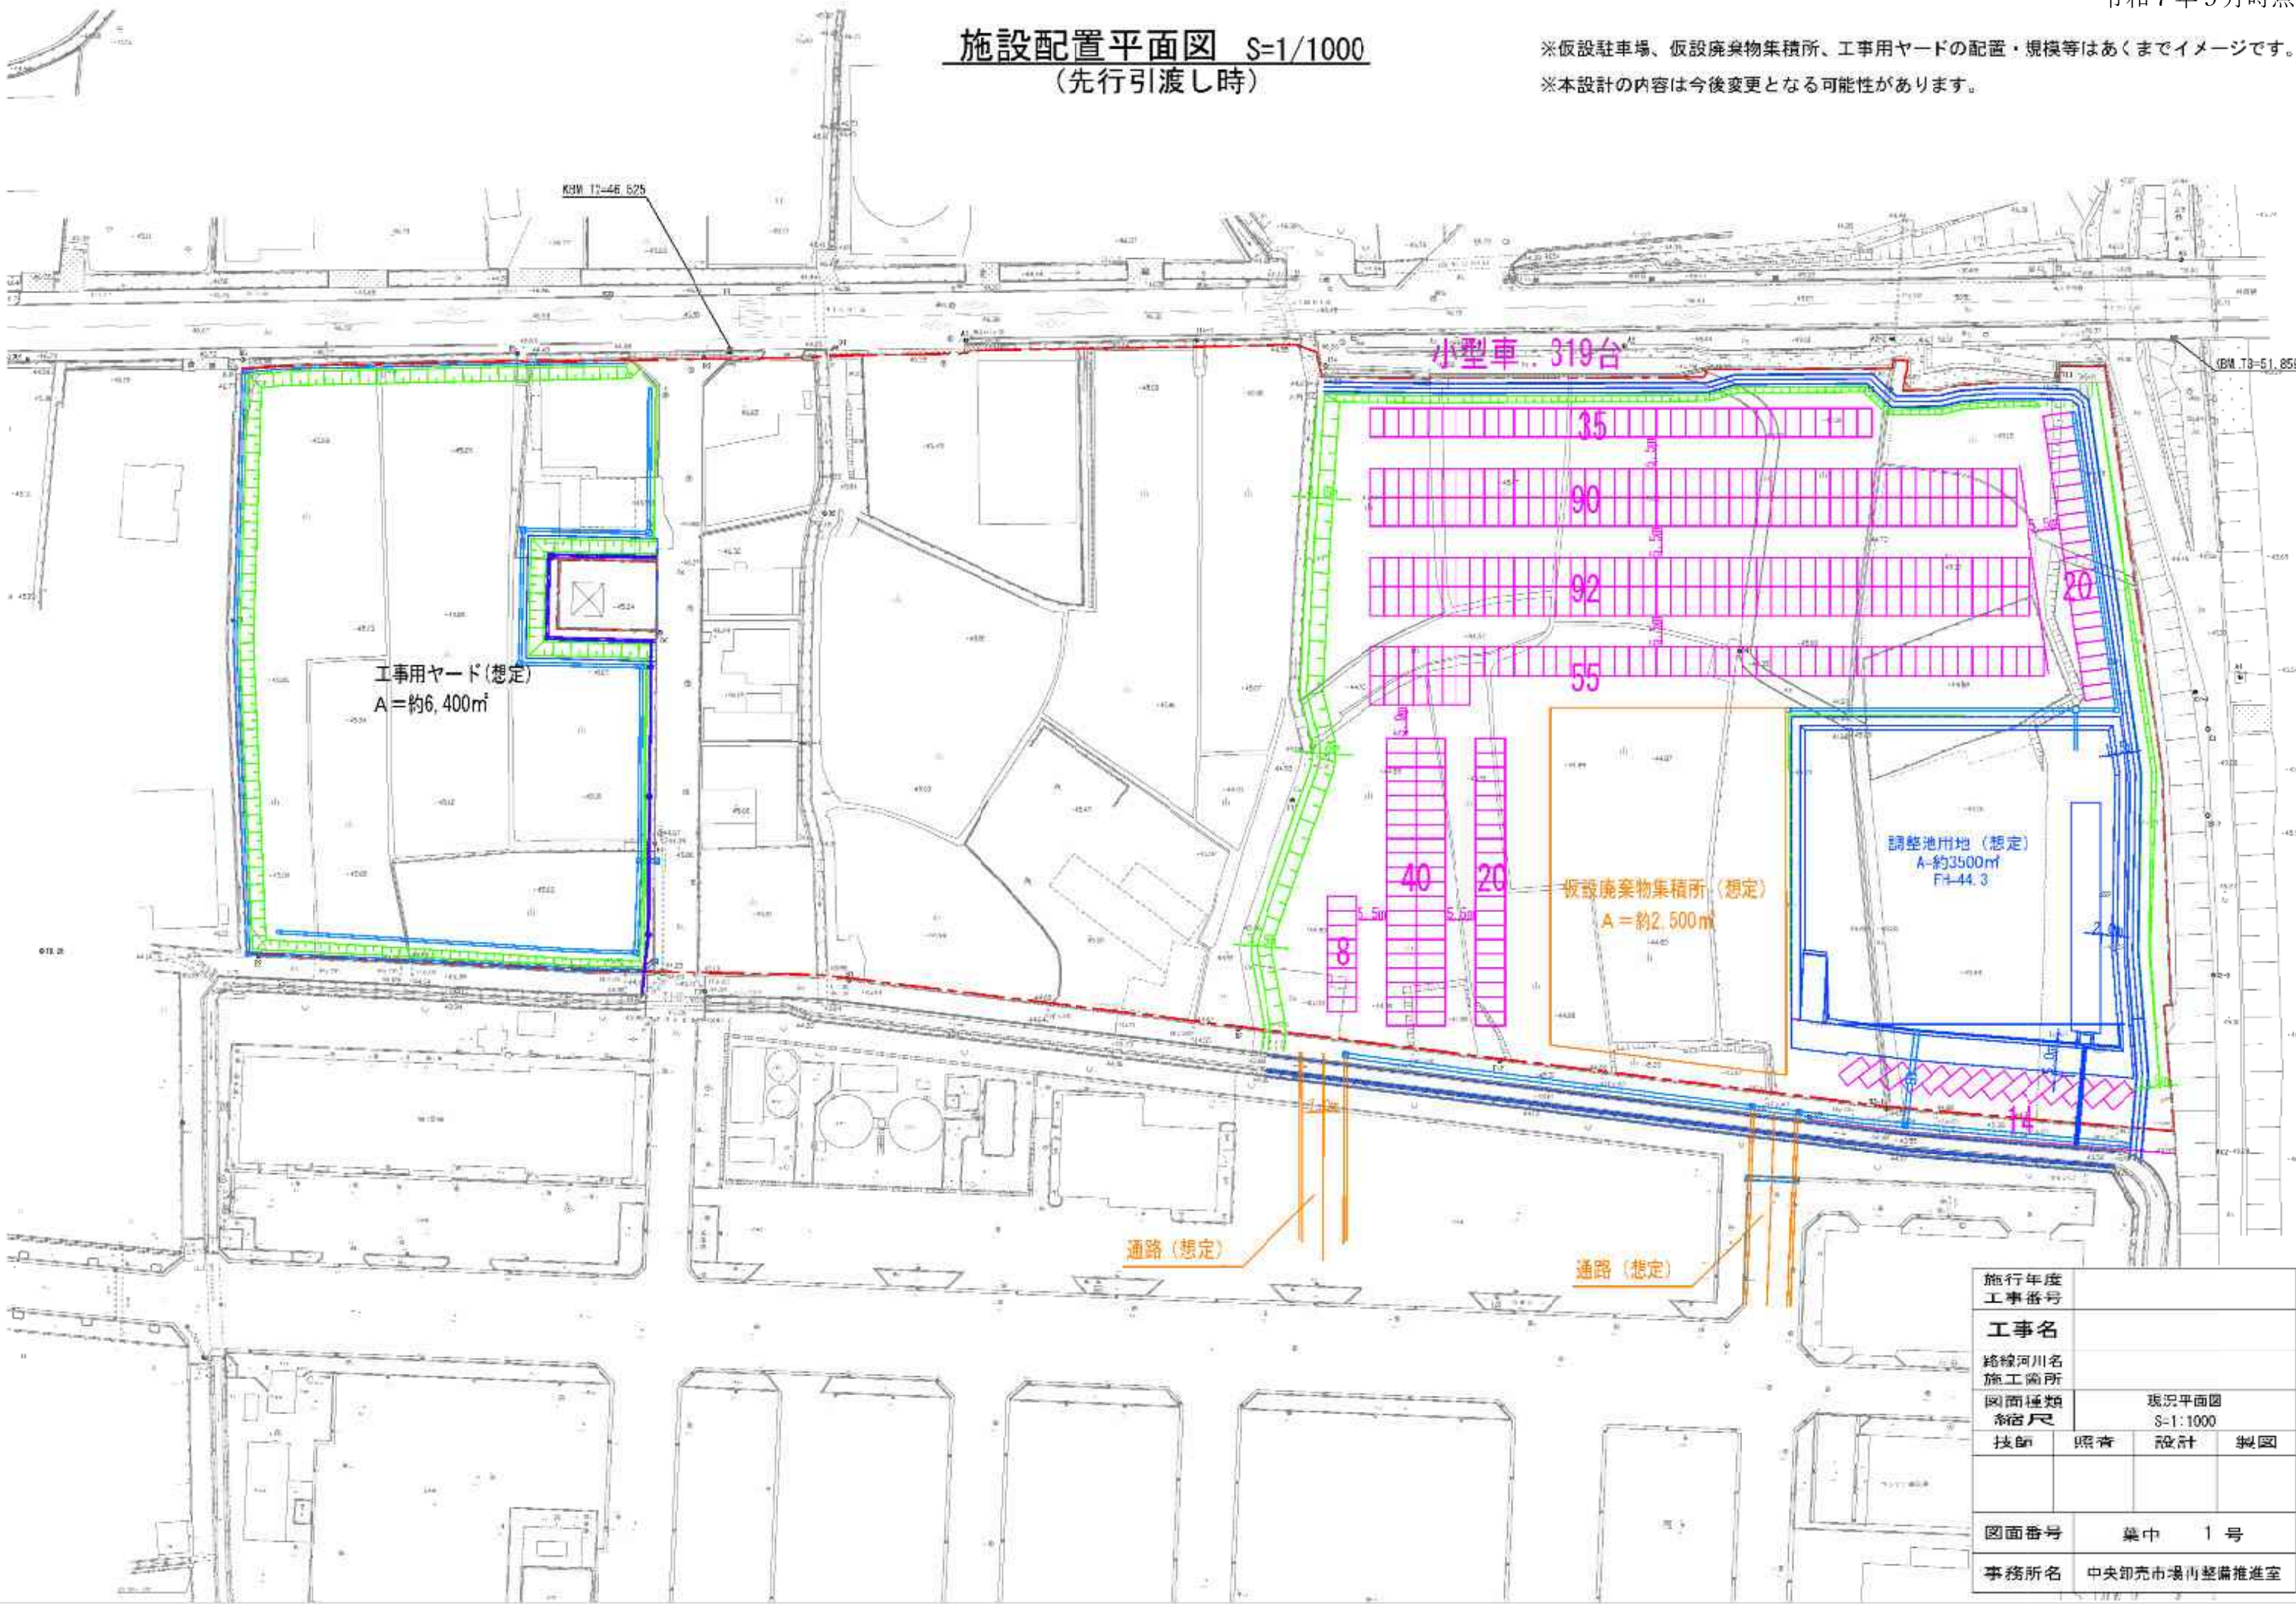

施行年度 工事番号			
工事名			
路線河川名 施工箇所			
図面種類 縮尺		現況平面図 S=1:1000	
技師	照査	設計	製図
図面番号			
集 中 1 号			
事務所名			
中央卸売市場内整備推進室			

排水計画平面図 S=1/1000
(北側用地暫定整備完了時)


※仮設駐車場、仮設廃棄物集積所、工事用ヤードの配置・規模等はあくまでイメージです。
※本設計の内容は今後変更となる可能性があります。

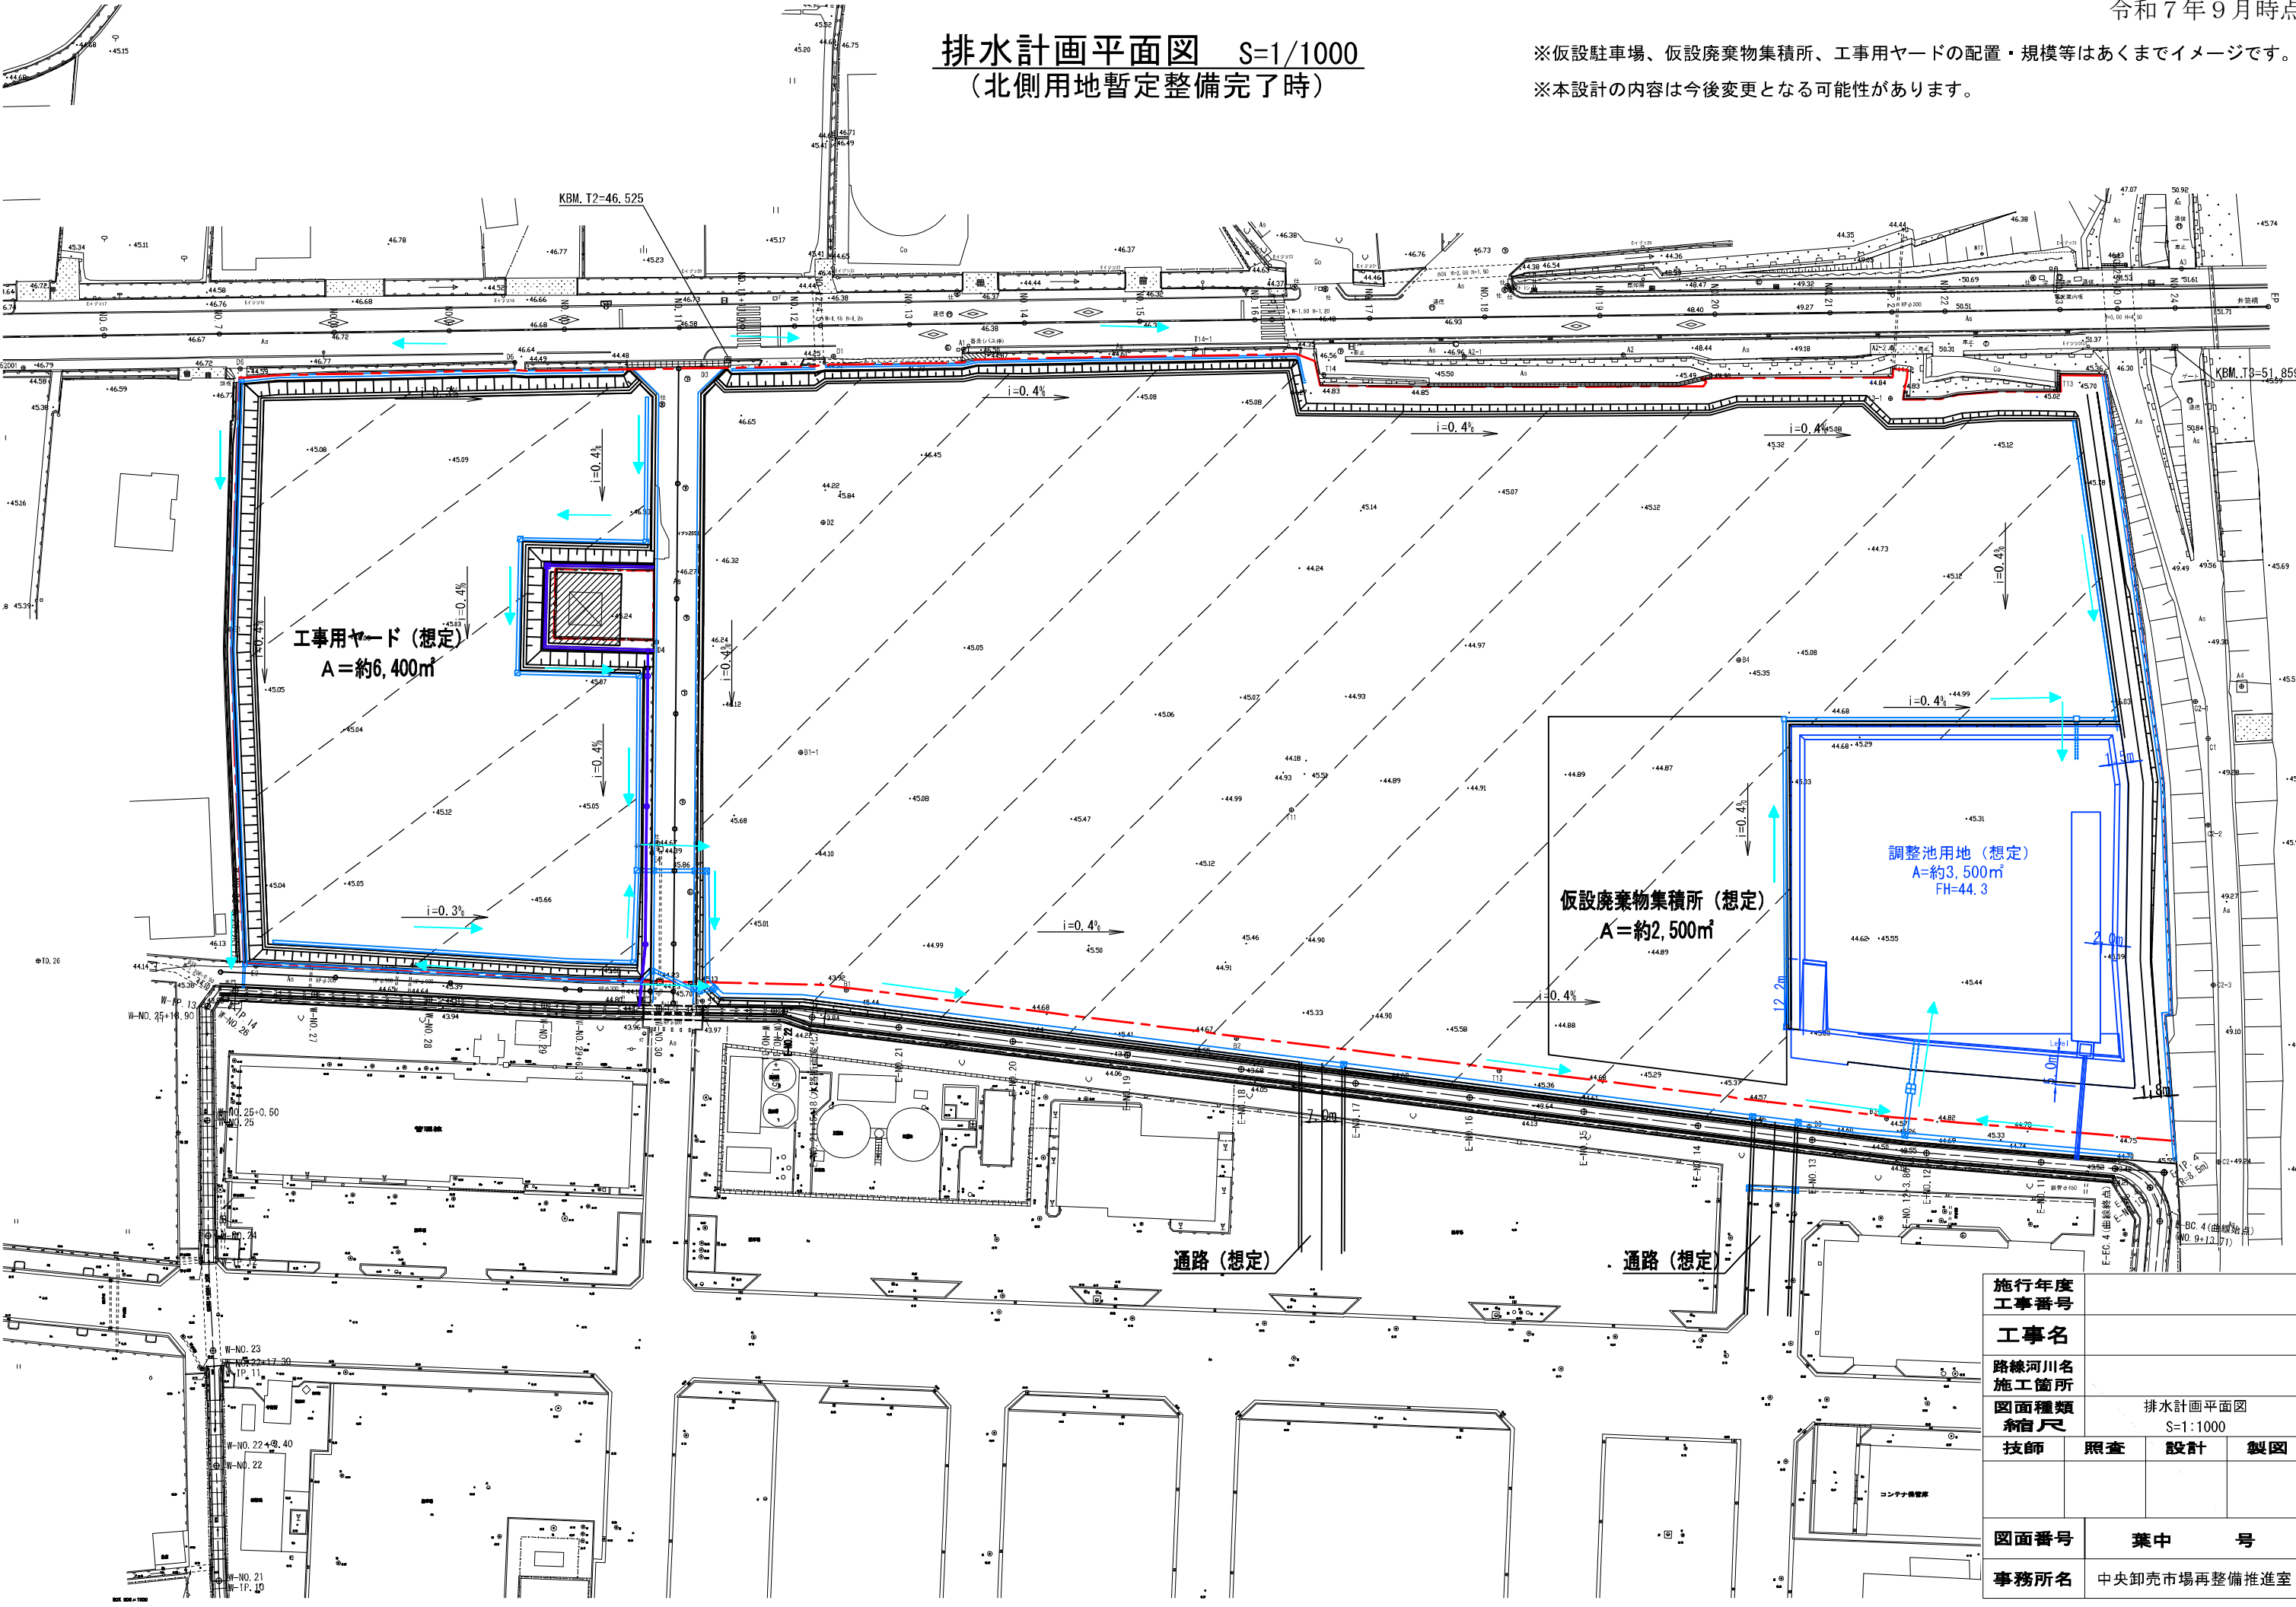


施行年度 工事番号				
工事名				
路線河川名 施工箇所				
図面種類 縮尺		排水計画平面図 S=1:1000		
技師	照査	設計	製図	
図面番号		葉中 号		
事務所名		中央卸売市場再整備推進室		

舗装計画平面図 S=1/1000
(北側用地暫定整備完了時)


※仮設駐車場、仮設廃棄物集積所、工事用ヤードの配置・規模等はあくまでイメージです。
※本設計の内容は今後変更となる可能性があります。

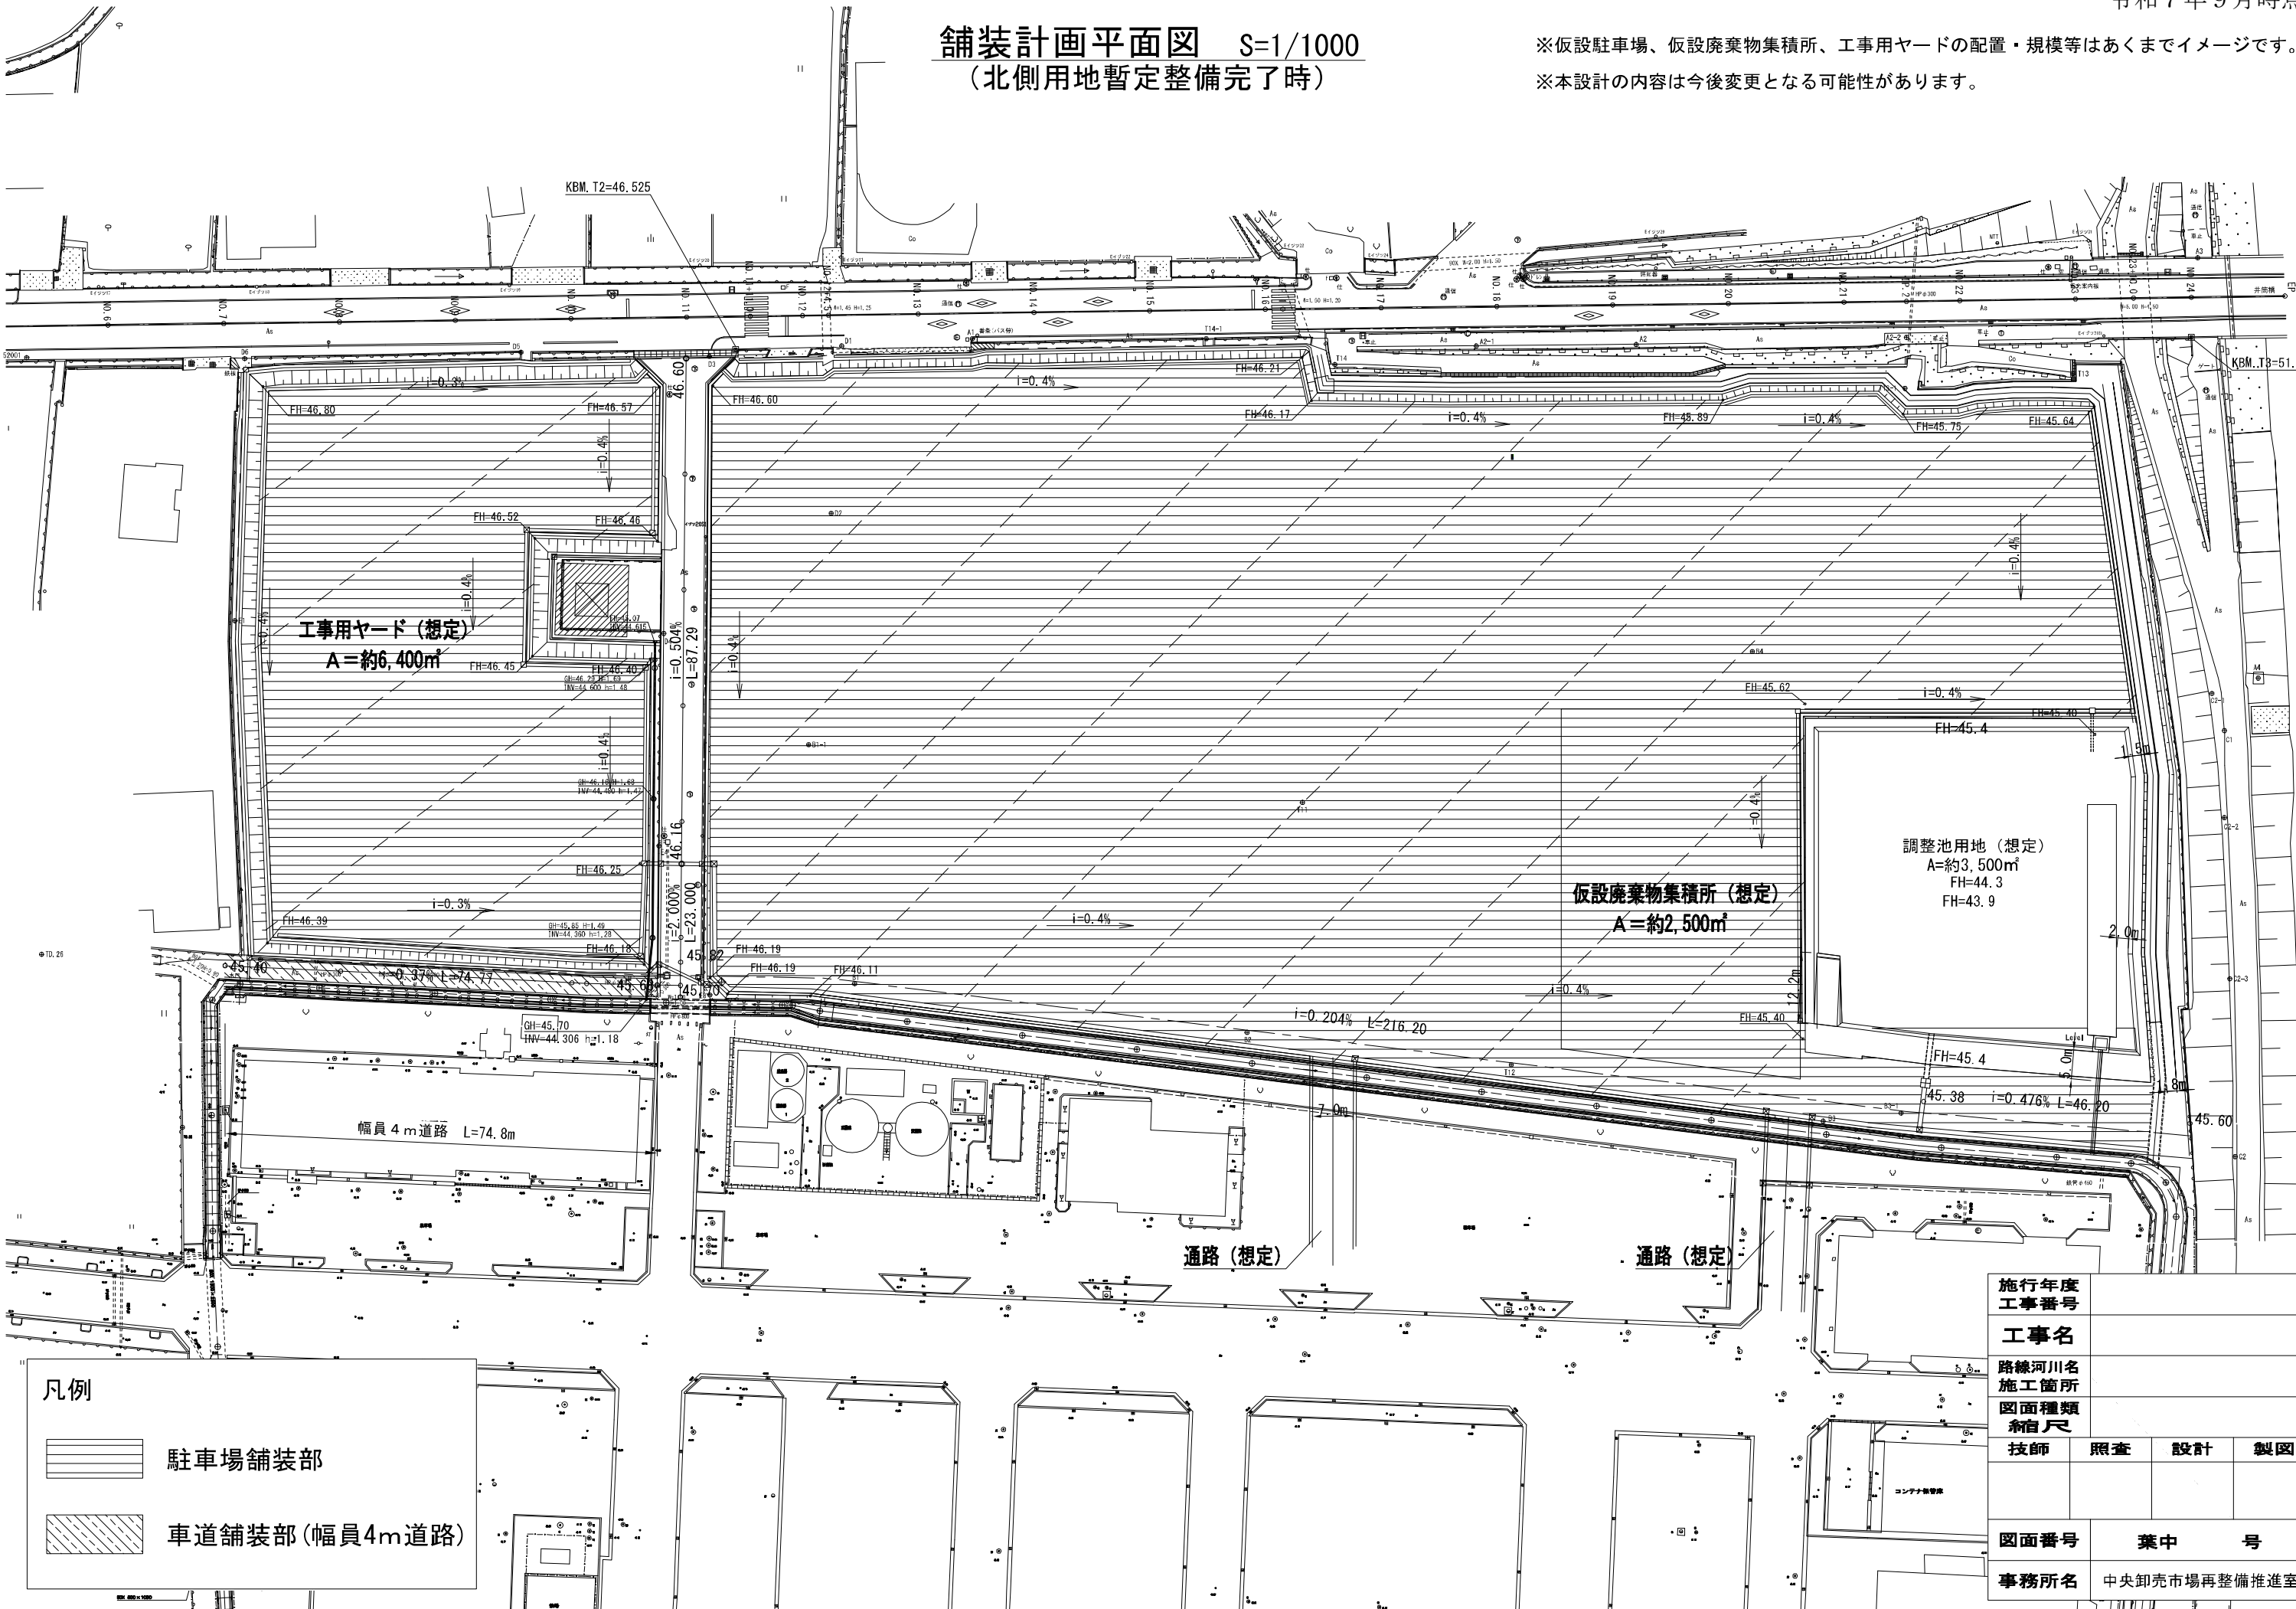

凡例

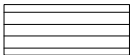

駐車場舗装部

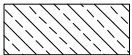




車道舗装部 (幅員4m道路)

施行年度 工事番号			
工事名			
路線河川名 施工箇所			
図面種類 縮尺			
技師	照査	設計	製図
図面番号	葉中	号	
事務所名	中央卸売市場再整備推進室		

舗装工標準断面図

S=1:20

※舗装工標準断面図はあくまでイメージです。
※本設計の内容は今後変更となる可能性があります。

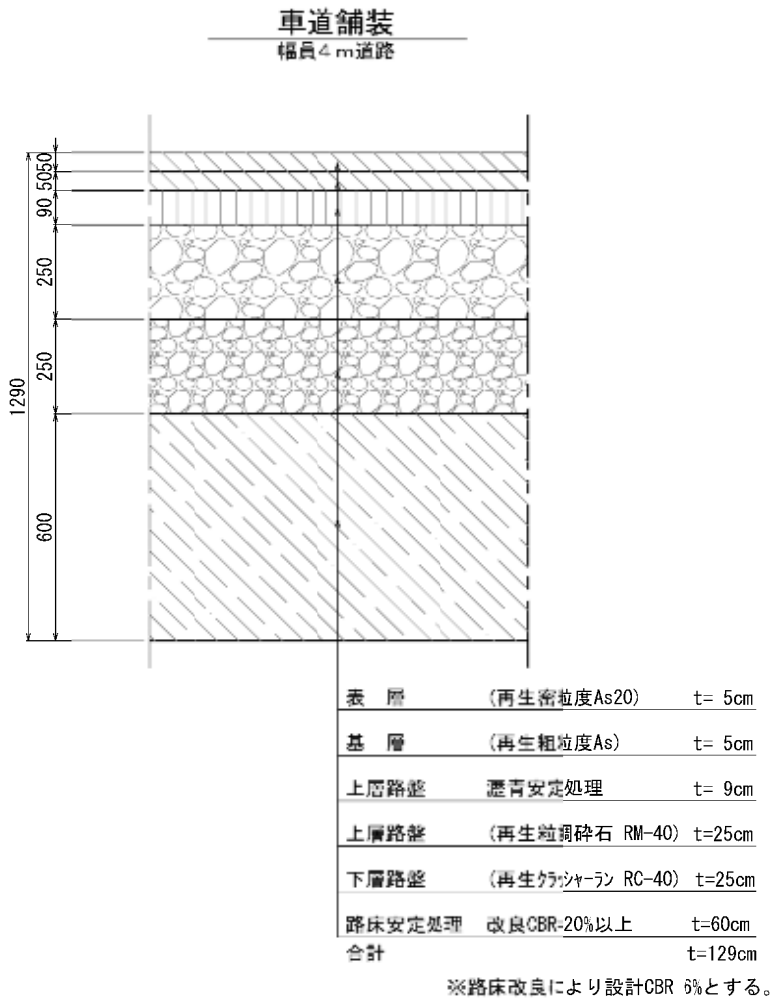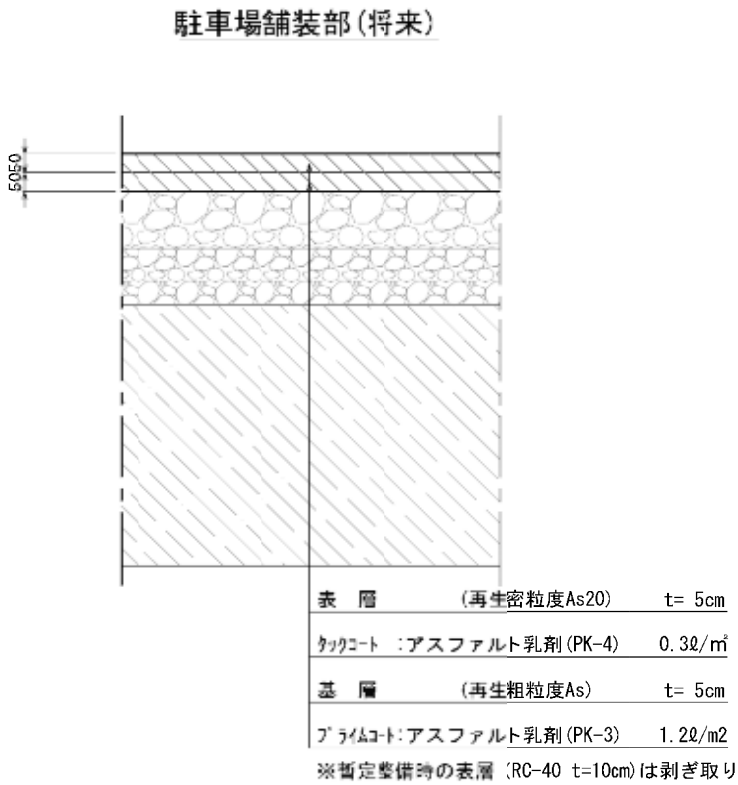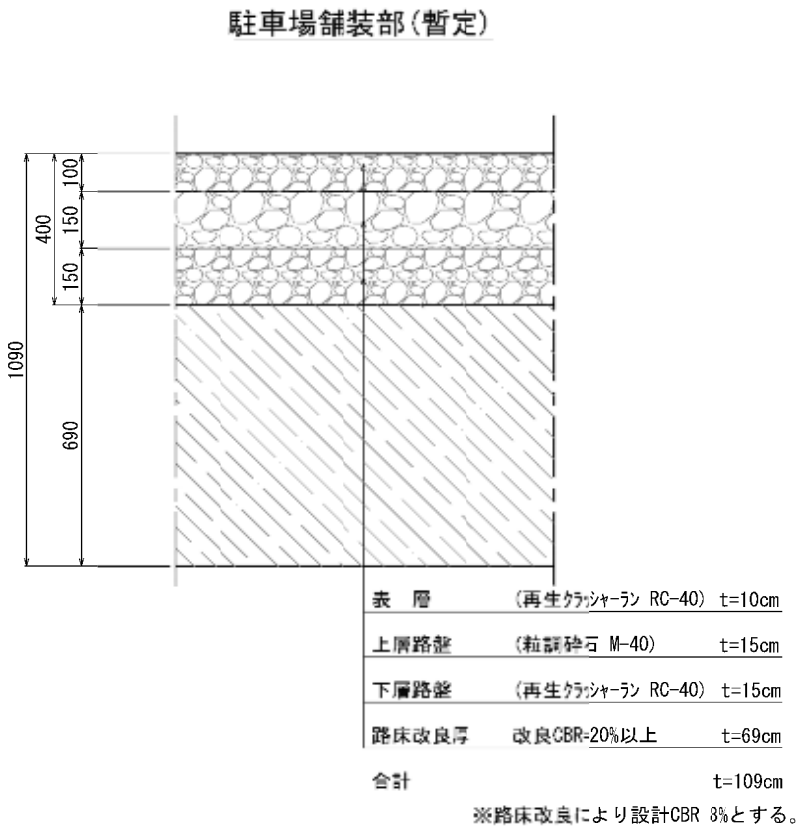


施行年度 工事番号				
工事名				
路線河川名 施工箇所				
図面種類 縮尺				
技師	照査	設計	製図	
図面番号		葉中 号		
事務所名		中央卸売市場再整備推進室		

調整池 平面図 S=1/400
(北側用地暫定整備完了時)

※平面図はあくまでイメージです。

※本設計の内容は今後変更となる可能性があります。


令和7年9月時点

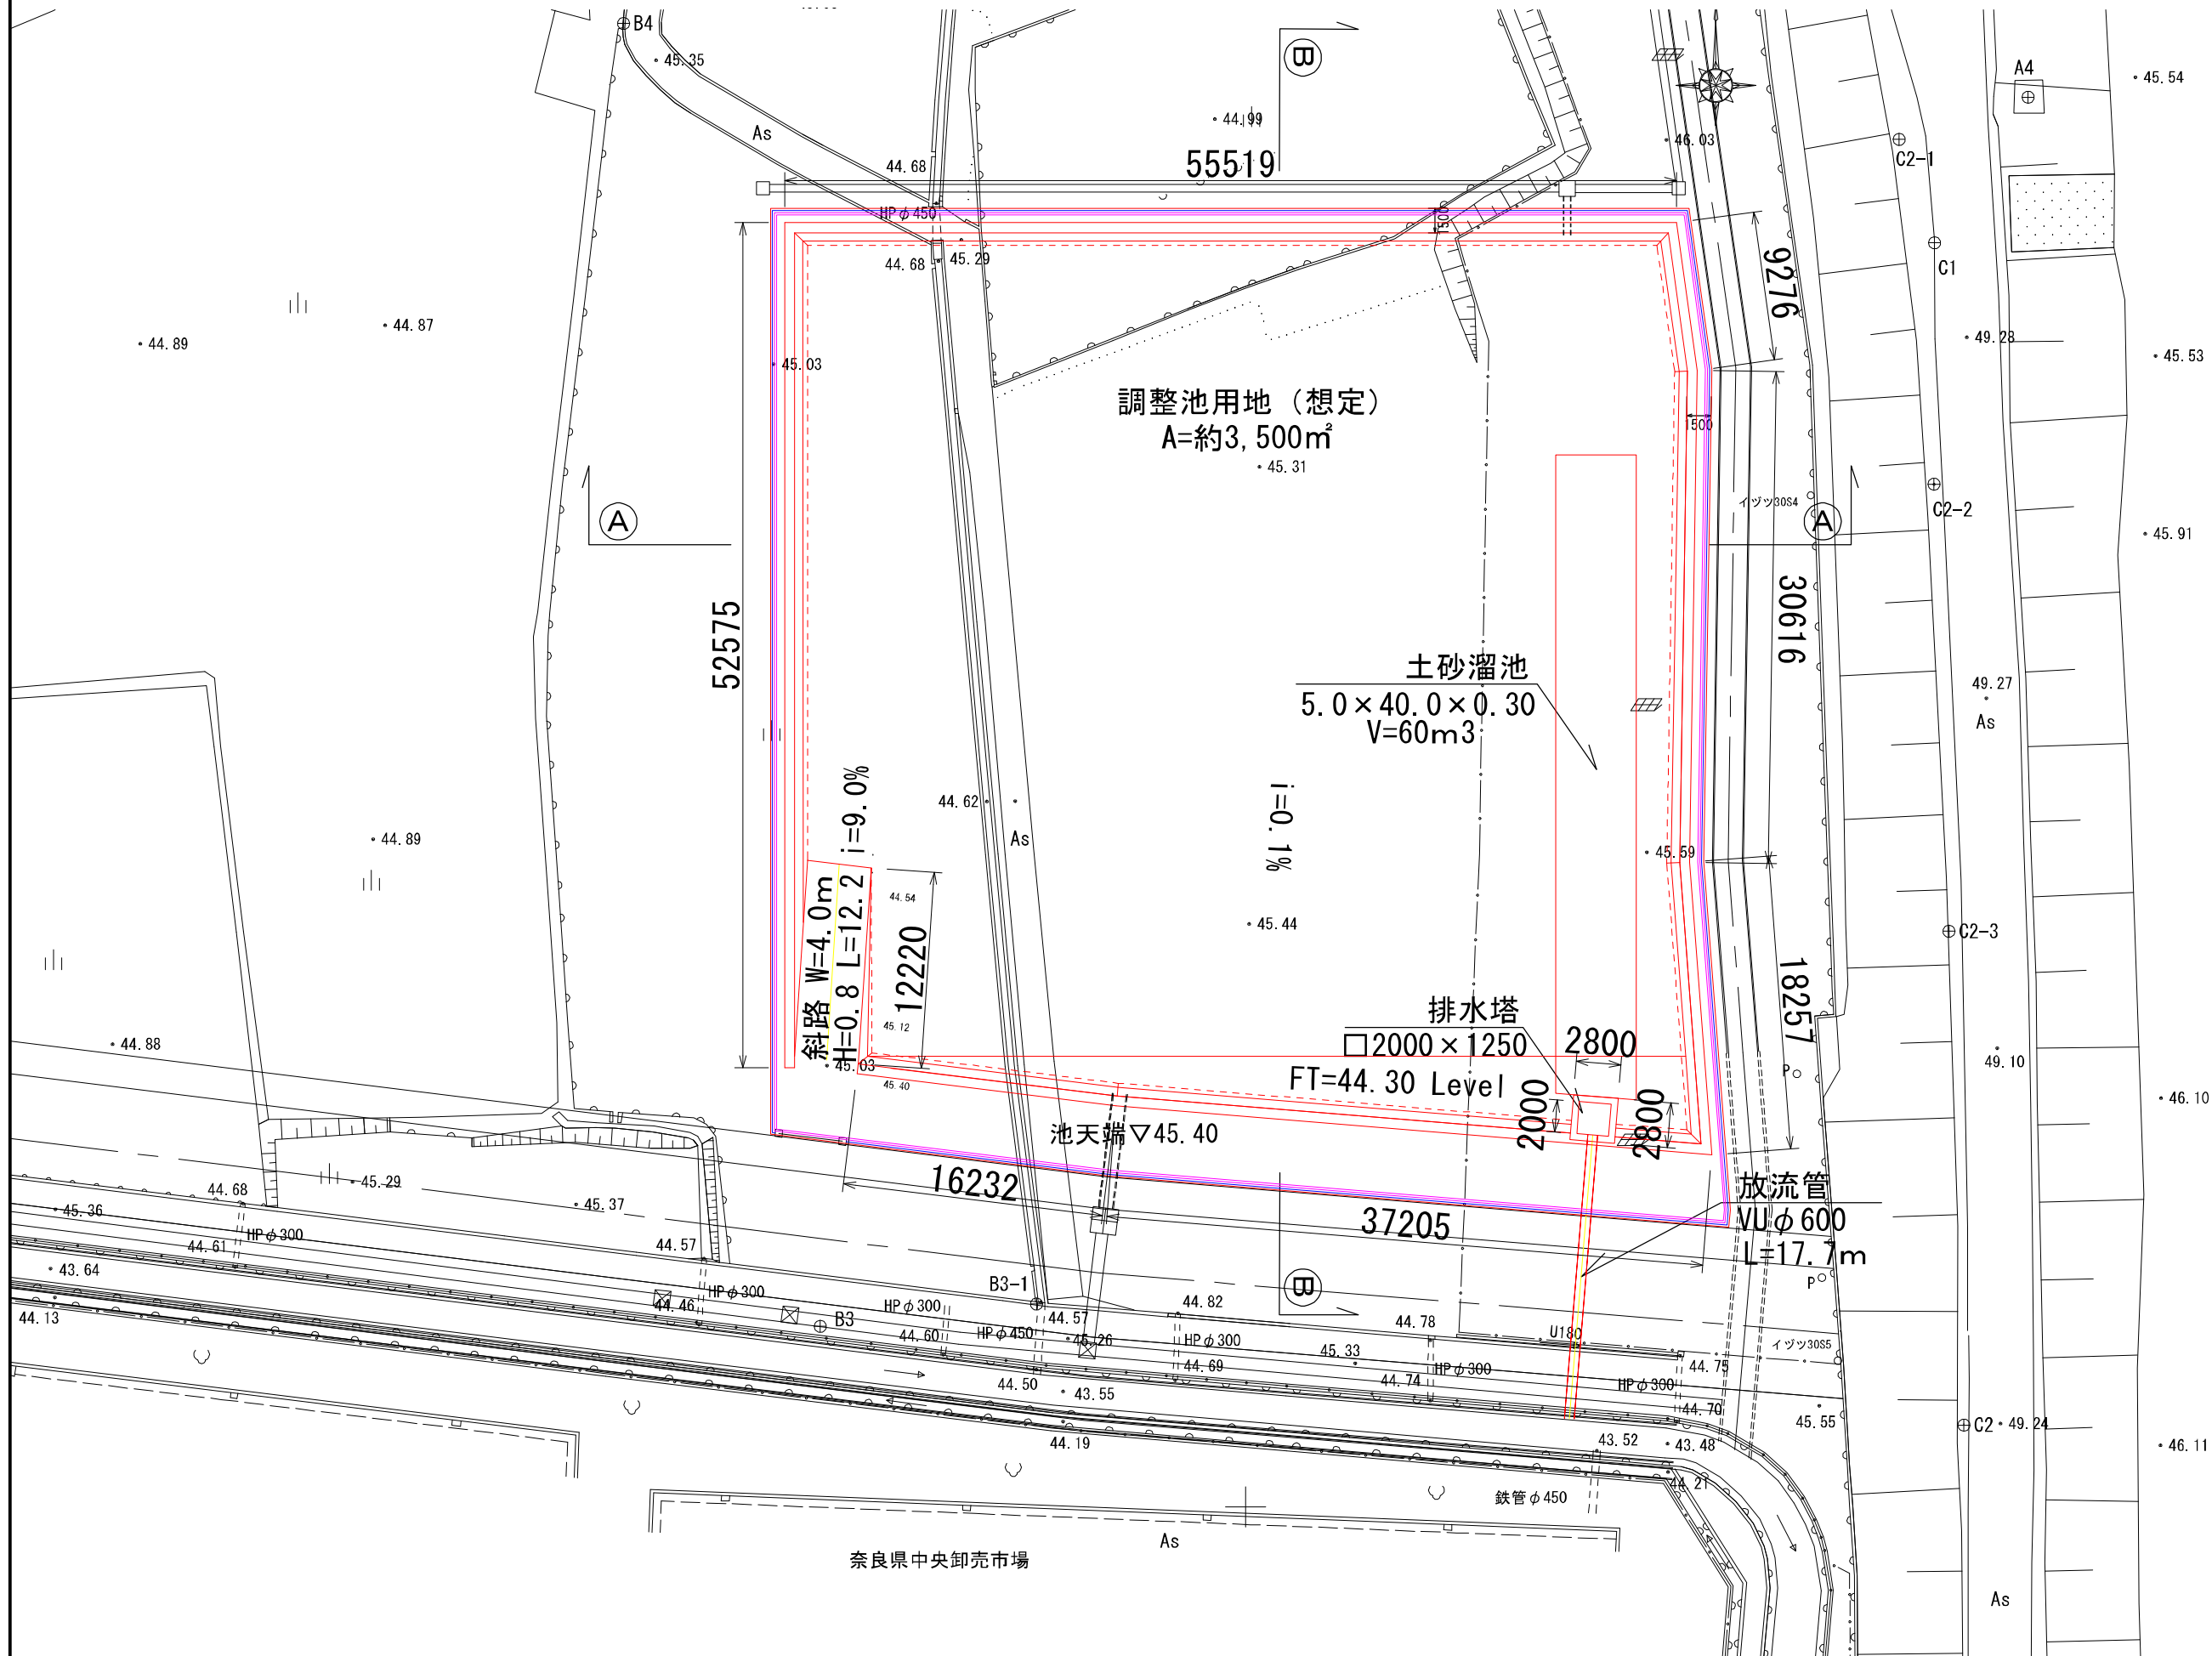

施行年度 工事番号			
工事名			
路線河川名 施工箇所			
図面種類 縮尺		調整池 平面図 S=1:400	
技師	照査	設計	製図
図面番号		葉中 号	
事務所名		中央卸売市場再整備推進室	

外周水路(北側)・切回し3号水路計画平面図 S=1/1000
(北側用地暫定整備完了時)

令和7年9月時点
※計画平面図はあくまでイメージです。
※本設計の内容は今後変更となる可能性があります。

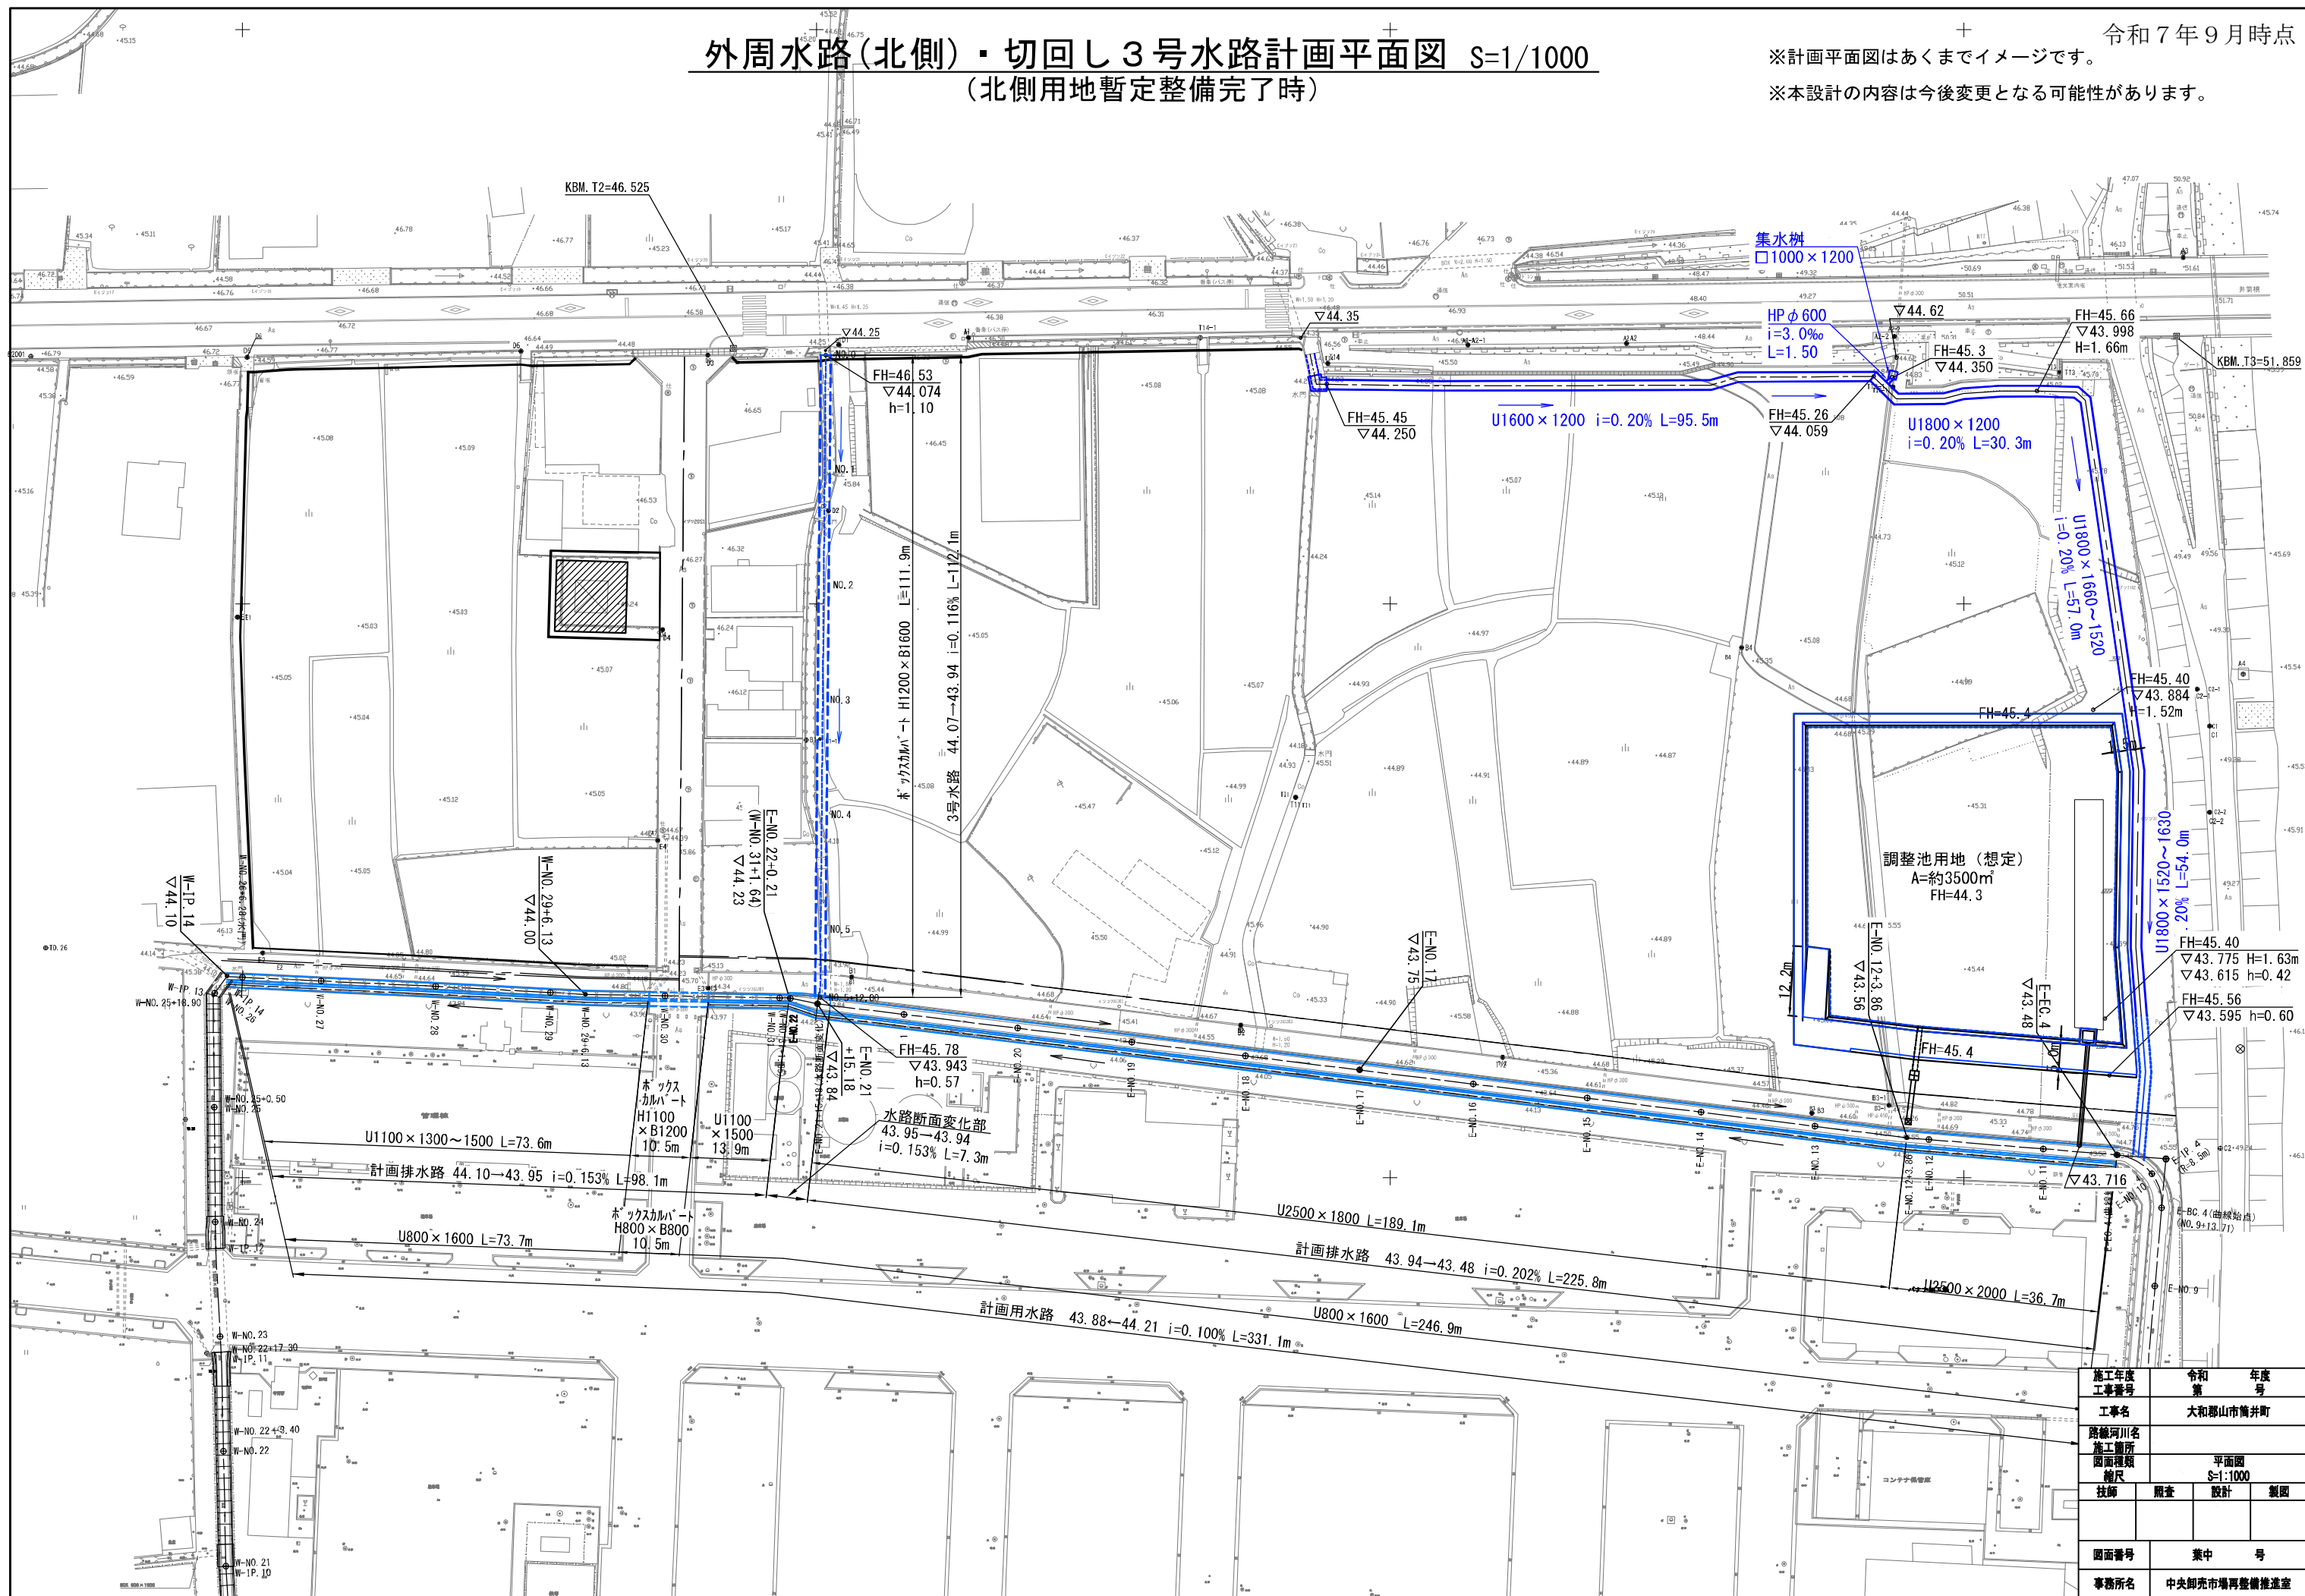

施工年度 工事番号	令和 第 年度 大和郡山市橋井町
工事名	路線河川名
施工箇所	図面種類
縮尺	平面図 S=1:1000
技師	照査
設計	製図
製図	
図面番号	業中 号
事務所名	中央卸売市場再整備推進室

外周水路(北側)計画縦断図


(北側用地暫定整備完了時)

V=1:100
H=1:500

※計画縦断図はあくまでイメージです。

※本設計の内容は今後変更となる可能性があります。

凡 例	
計画水路	
設計水位	
計画地盤高(左岸側)	
計画地盤高(右岸側)	
当初計画水路底高	

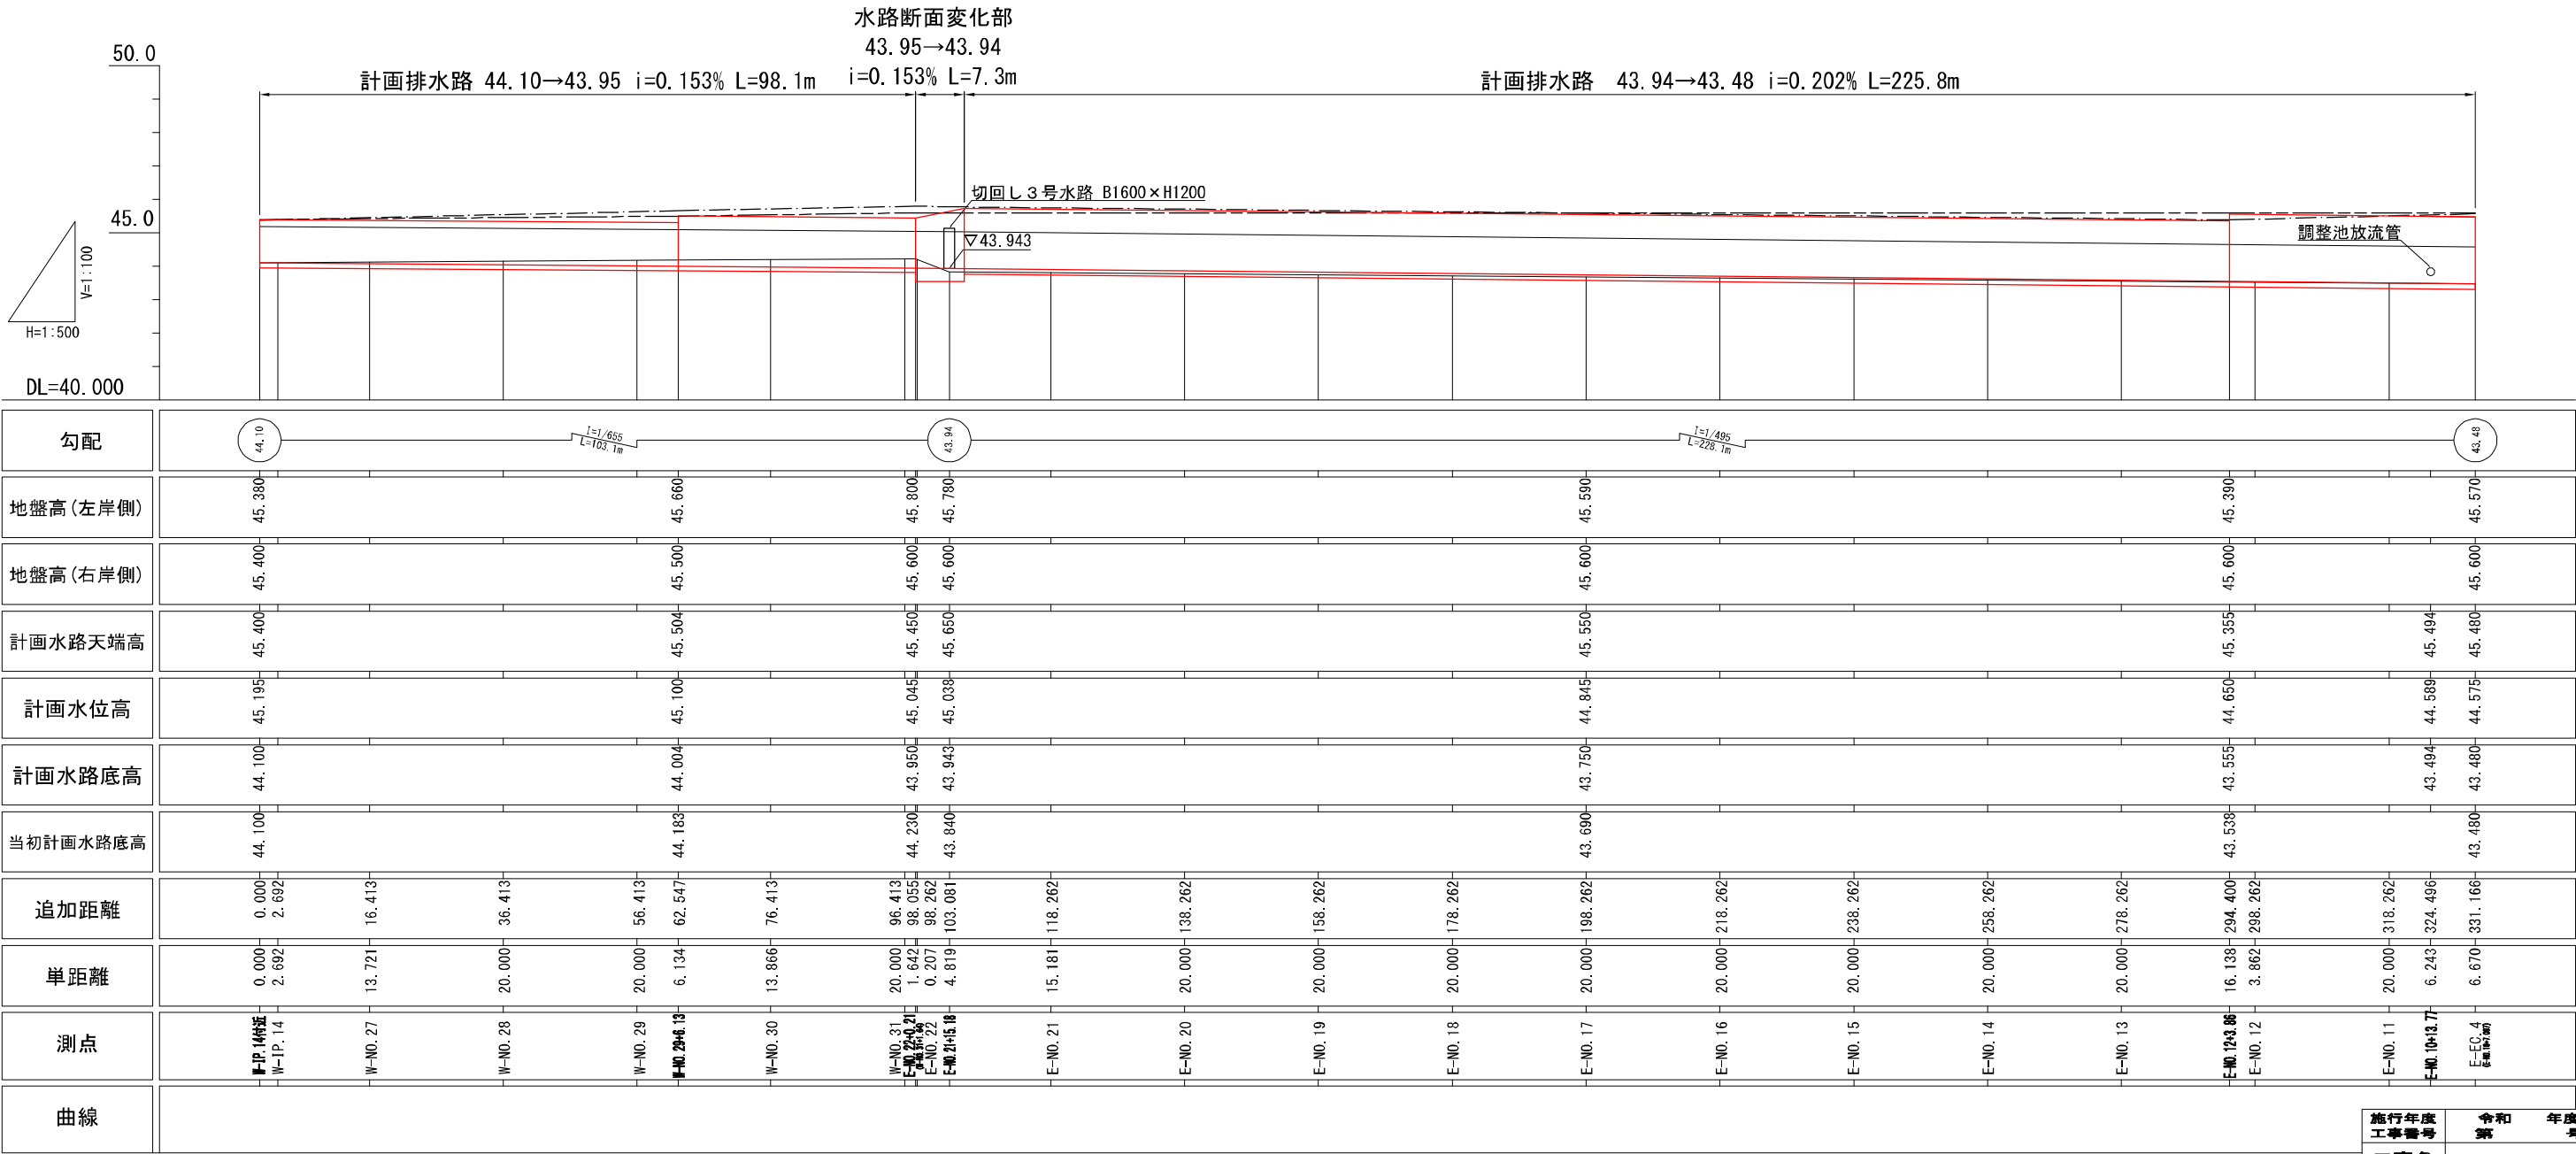

施行年度 工事番号	令和 第	年度 号
工事名		
路線河川名 施工箇所	大和郡山市筒井町	
図面種類 制図人	縦断図 V=1:100 H=1:500	
技師	照査	設計
図面番号	葉中 号	
事務所名	中央卸売市場再整備推進室	


令和7年9月時点

切回し3号水路 計画縦断面図
(北側用地暫定整備完了時)

※計画縦断図はあくまでイメージです。

※本設計の内容は今後変更となる可能性があります。

凡 例	
造成計畫高	————
計畫水路BOX	————

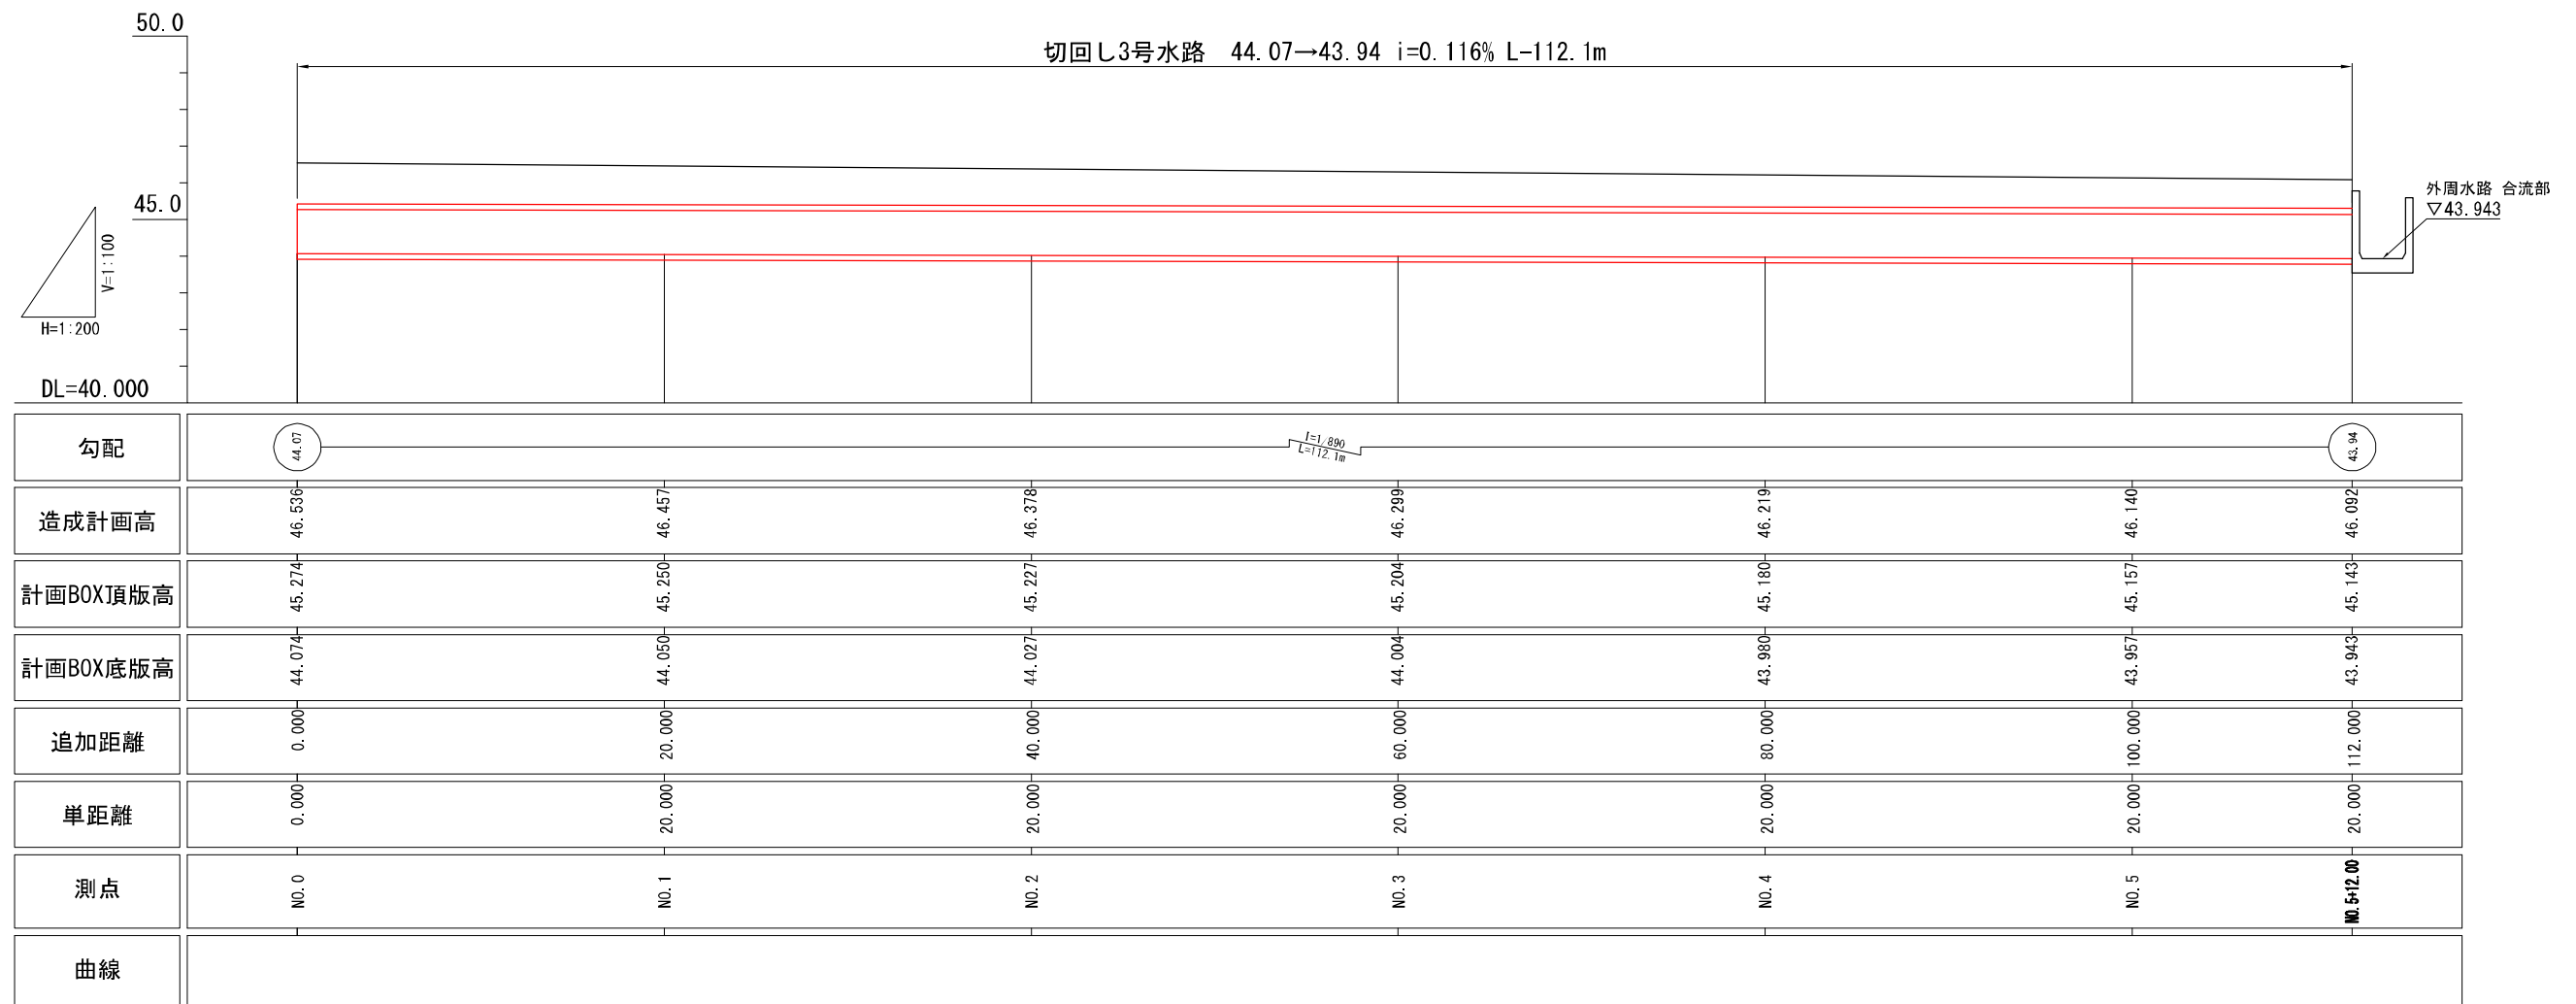


施行年度 工事番号	令和 第	年度 号
工事名		
路線河川名 施工箇所	大和郡石山町筒井町	
図面種類 縮尺	縦断図 V=1:100 H=1:200	
技師	照査	設計
		製図
図面番号	葉中	号
事務所名	中央卸売市場東整備推進室	

外周水路(北側)横断図 S=1/100
(北側用地暫定整備完了時)


※横断図はあくまでイメージです。
※本設計の内容は今後変更となる可能性があります。

W-IP. 14付近

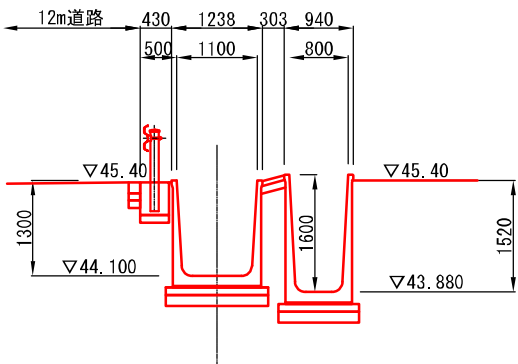


DL=42.00

E-No. 21+15.18

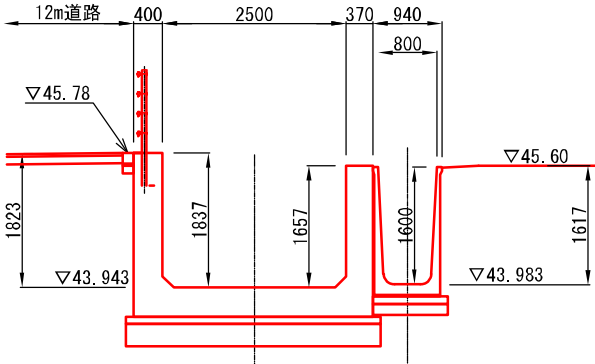


DL=42.00

E-EC. 4

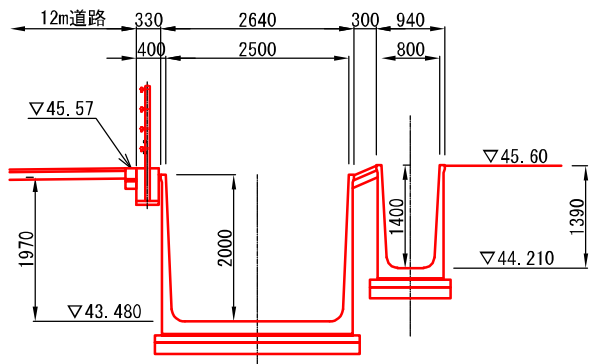


DL=42.00

W-No. 29+6.13

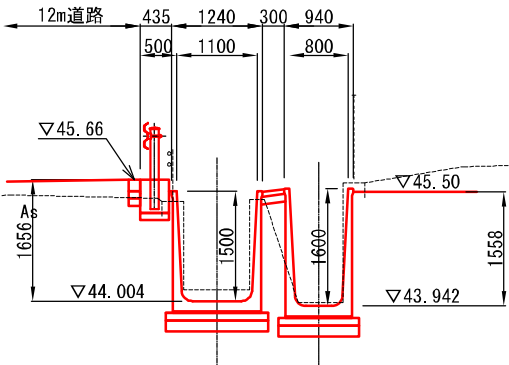

DL=42.00


E-No. 17

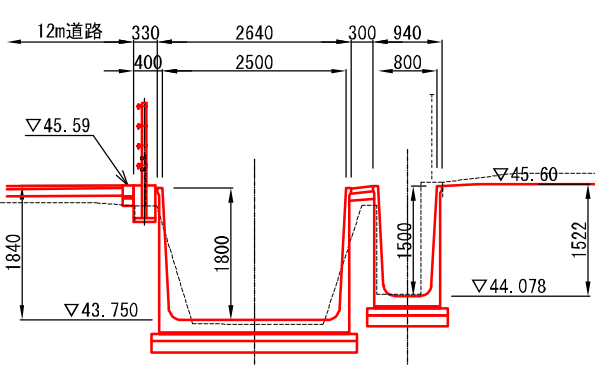

DL=42.00


W-No. 31+1.64

E-No. 22+0.21

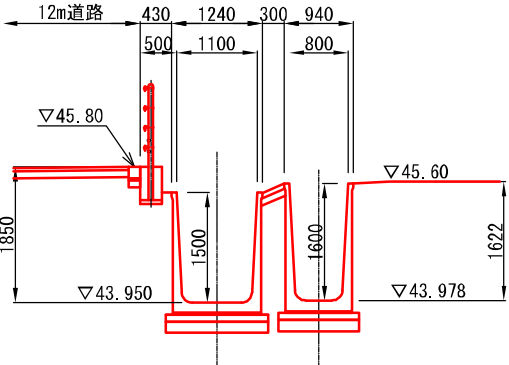


DL=42.00

E-No. 12+3.86

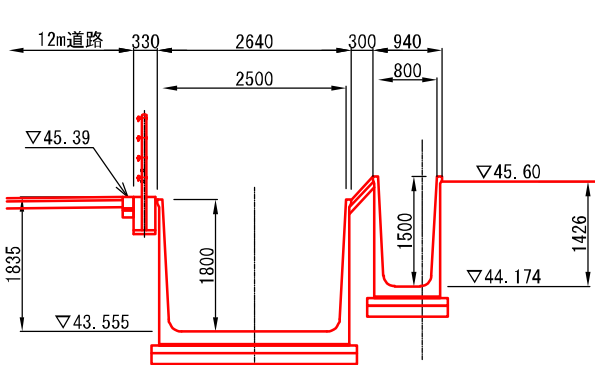

DL=42.00

切回し3号水路 S=1/20
ボックスカルバート
B1600×H1200

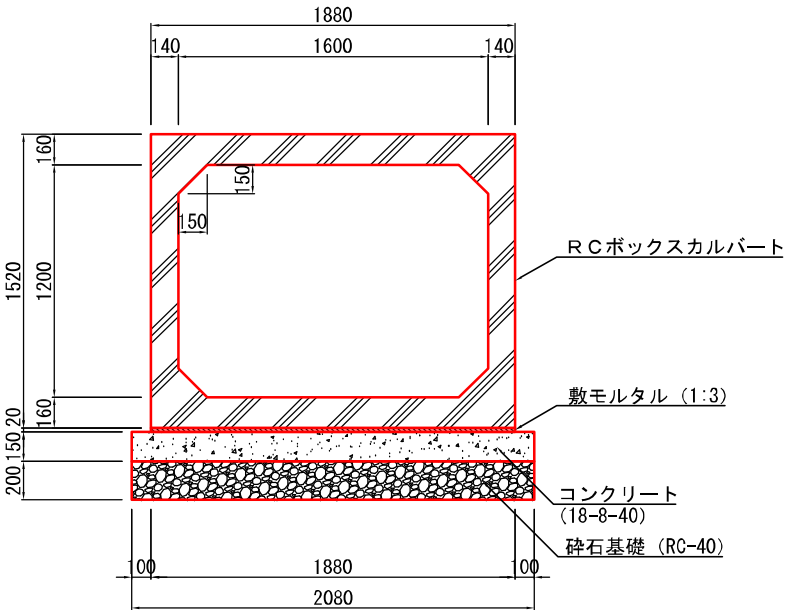

施行年度 工事番号	令和 第	年度 号
工事名		
路線河川名 施工箇所	大和郡山市筒井町	
図面種類 縮尺	横断図 S=1:100	
技師	照査	設計 製図
図面番号	葉中	号
事務所名	中央卸売市場再整備推進室	