

登記年月日：令和3年4月23日

白毫寺町 1073-2

令和3年4月27日

奈良地方方法務局


登記官

南英樹



測地系	世界測地系
座標系	VI 系
縮尺係数	0.999902
測量年月日	令和元年 6月23日

引照点網図 縮尺1:5000

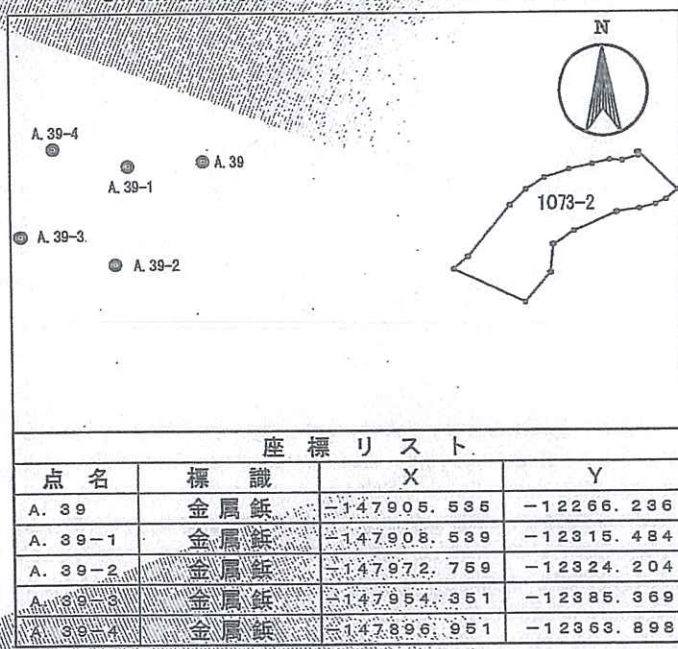

地番	1073-2
----	--------

地積測量図

土地の所在	奈良市白毫寺町
-------	---------

2
2

座標求積表


地番	名称	標識	X	Y	辺長	測線
1073-2	K108	()	-147900.430	-11979.038	7.05	K140-K108
	K140	()	-147900.765	-11980.042	2.23	K175-K140
	K175	()	-147902.873	-11979.303	11.11	K176-K175
	K176	()	-147905.979	-11989.979	8.43	K177-K176
	K177	()	-147905.376	-11998.392	12.28	K123-K177
	K123	()	-147908.156	-12010.360	15.37	K124-K123
	K124	()	-147911.532	-12025.363	17.18	K125-K124
	K125	()	-147916.852	-12041.709	14.20	K126-K125
	K126	()	-147924.545	-12053.656	14.86	K127-K126
	K127	()	-147934.865	-12064.352	43.62	K131-K127
	K131	()	-147968.511	-12092.121	12.11	K138-K131
	K138	()	-147976.515	-12101.221	51.03	K13-K138
	K13	()	-147998.289	-12055.062	25.39	K14-K13
	K14	()	-147978.974	-12038.574	18.39	K15-K14
	K15	()	-147960.653	-12036.897	16.89	K16-K15
	K16	()	-147951.874	-12022.462	30.31	K57-K16
	K57	()	-147939.860	-11994.628	1.02	K17-K57
	K17	()	-147939.454	-11993.689	14.74	K18-K17
	K18	()	-147937.480	-11979.073	10.82	K19-K18
	K19	()	-147934.823	-11968.575	7.32	K20-K19
	K20	()	-147931.547	-11961.473	9.51	K21-K20
	K21	()	-147925.837	-11954.263	35.13	K108-K21

倍面積 11174.148267 m²
面積 5587.0741335 m² 地積 5587.07 m²
*公式 $A = 1/2 \times (X_2 - X_1) \times (Y_1 + Y_2)$

施行年度	令和7年度
工事番号	第 委-1 号
工事名	平城宮跡地区他 古都保存法買入地境界杭設置事業 測量設計委託
路線河川名	平城宮跡地区他
施工箇所	奈良市佐紀町他
図面種類	図示
縮尺	
技師照査	設計製図
図面番号	23 葉中 11 号
奈良県 環境森林部	



用地平面図 S=1:1000
奈良市肘塚町地内

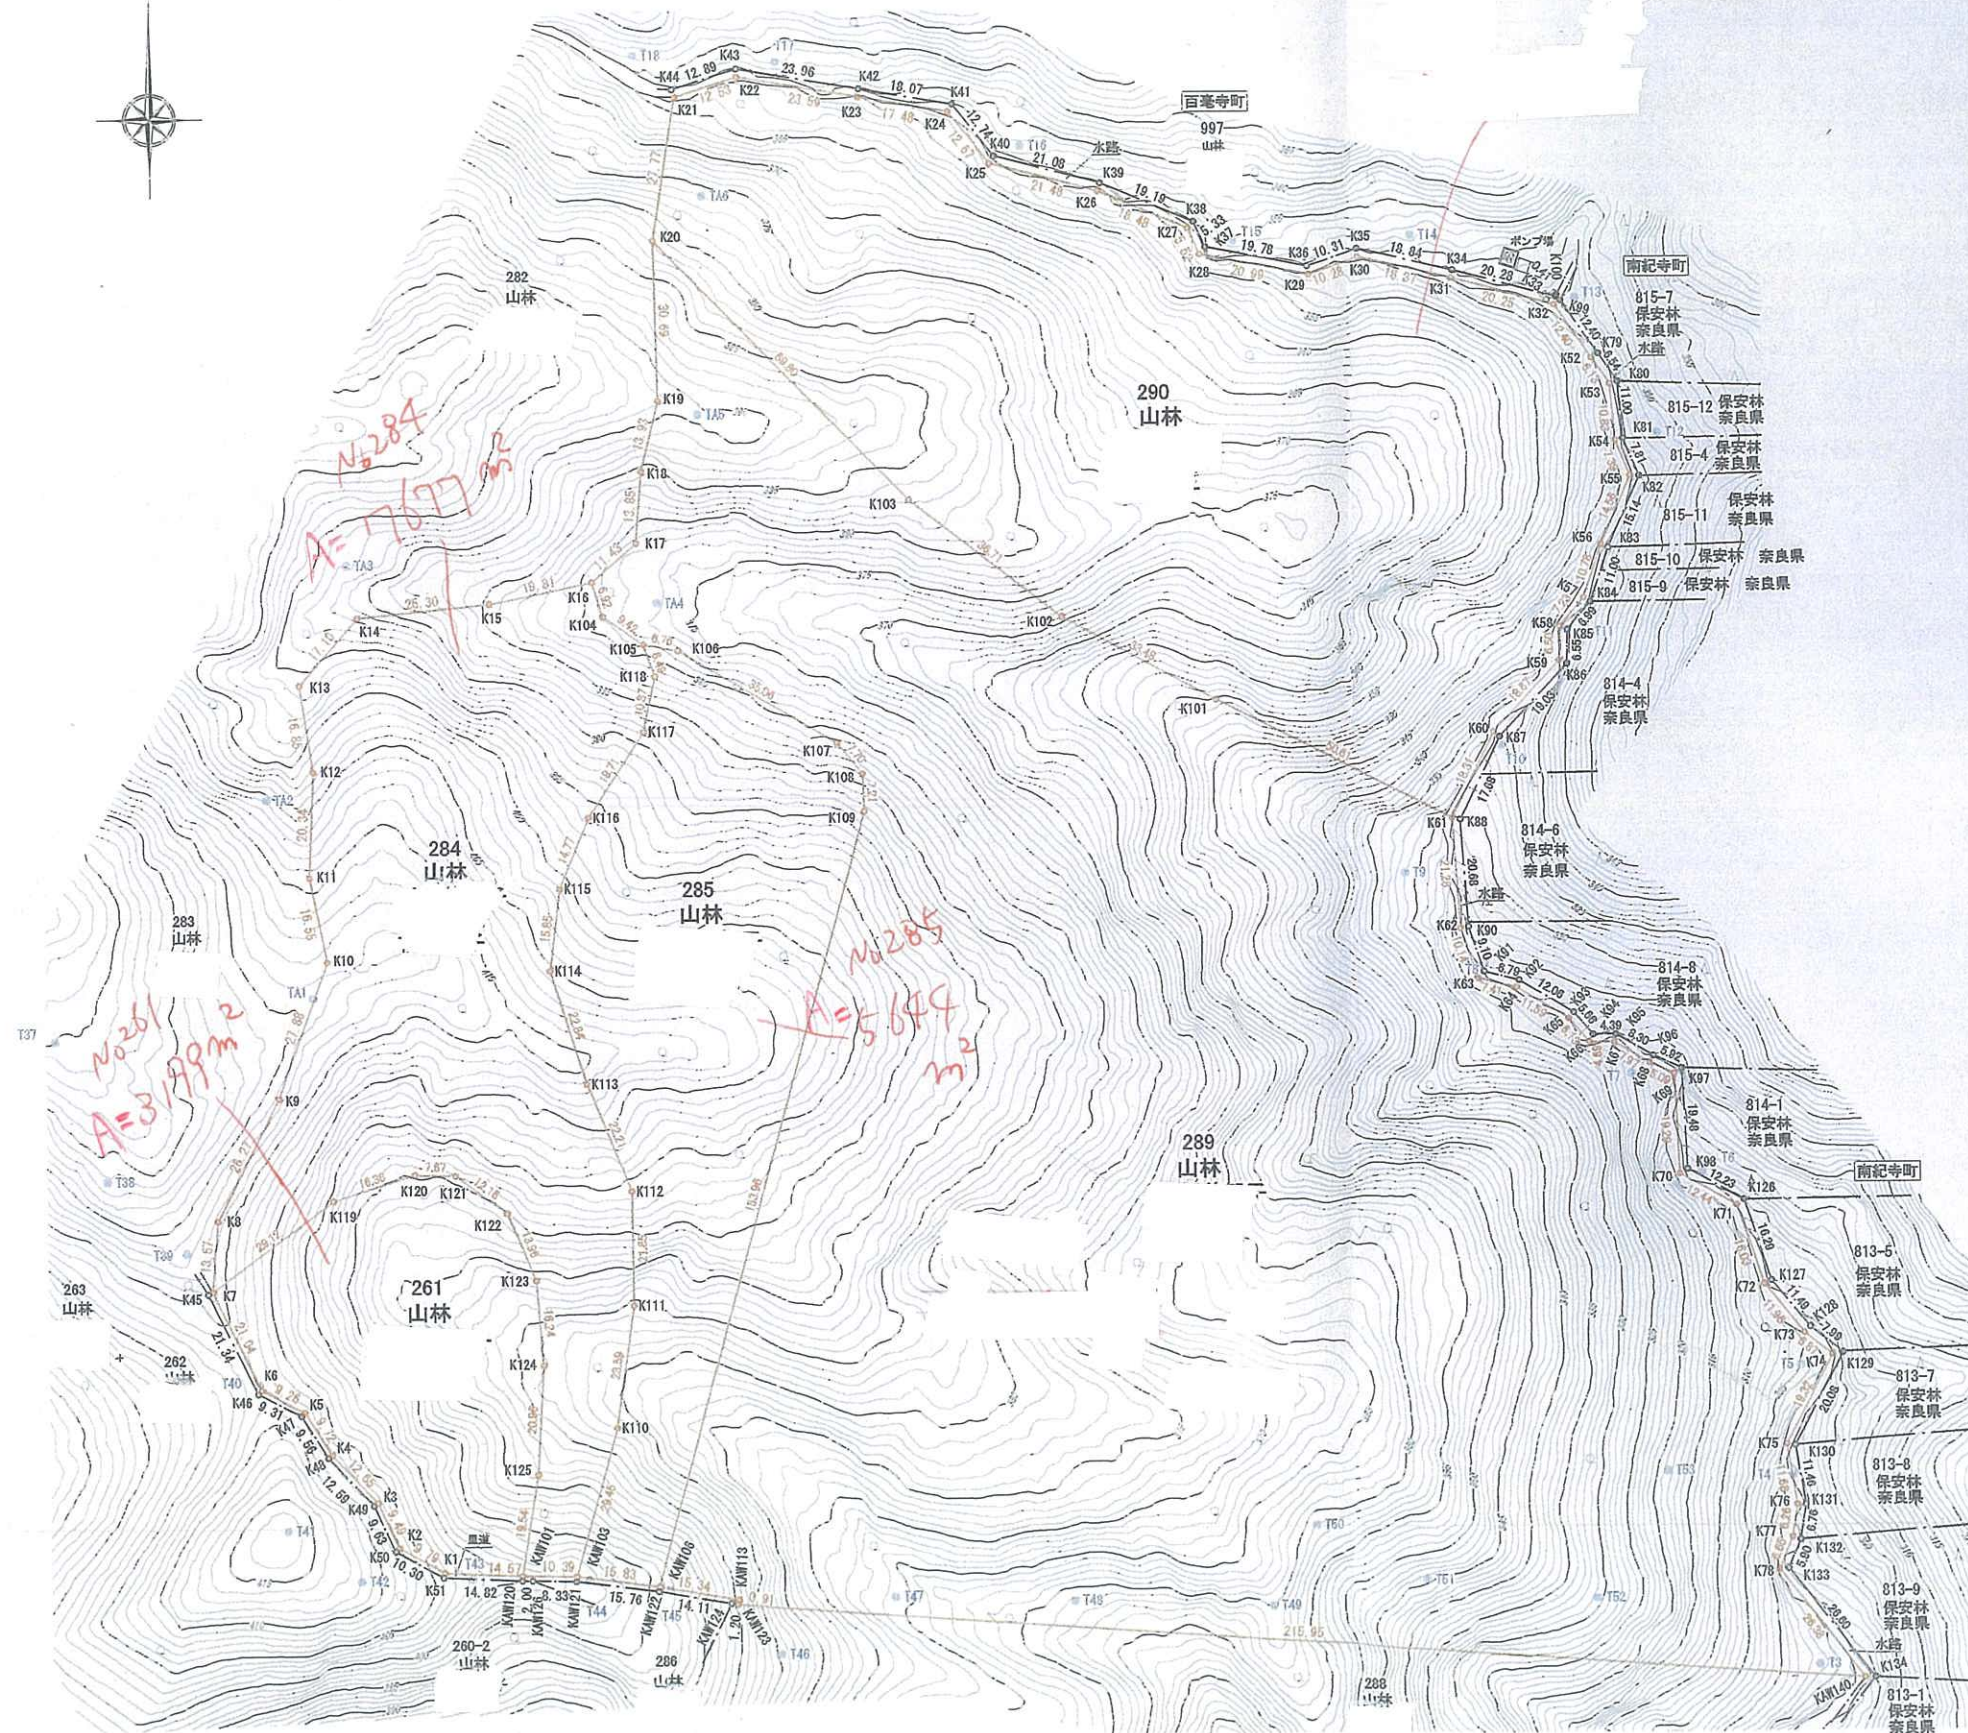

地番	261	X	Y	辺長
K1		-148164.814	-11638.168	9.79
K2		-148160.054	-11646.722	9.49
K3		-148151.454	-11650.737	12.65
K4		-148142.265	-11659.439	9.72
K5		-148134.028	-11664.611	9.26
K6		-148129.792	-11672.852	21.04
K7		-148110.908	-11682.142	29.12
K119		-148093.757	-11658.602	16.38
K120		-148088.812	-11642.980	7.67
K121		-148088.960	-11635.307	12.16
K122		-148096.216	-11625.542	13.95
K123		-148109.127	-11620.227	16.24
K124		-148125.329	-11618.983	20.95
K125		-148146.250	-11620.306	19.54
KAW101		-148165.517	-11623.595	14.67
面積		3199.0512180		
地積		3199.05 m²		
坪数		967.71 坪		

地番	284	X	Y	辺長
K7		-148110.908	-11682.142	13.67
K8		-148097.389	-11680.901	26.27
K9		-148074.005	-11668.916	27.85
K10		-148047.829	-11659.303	16.55
K11		-148031.589	-11662.518	20.34
K12		-148011.269	-11661.677	16.85
K13		-147994.594	-11664.058	17.10
K14		-147981.722	-11652.787	25.30
K15		-147979.080	-11627.824	19.81
K16		-147975.068	-11608.223	6.92
K104		-147981.691	-11606.189	9.42
K105		-147987.085	-11598.455	6.49
K118		-147993.225	-11598.346	10.87
K117		-148003.880	-11598.542	19.71
K116		-148020.562	-11609.366	14.77
K115		-148034.030	-11614.985	15.85
K114		-148049.754	-11617.029	22.84
K113		-148071.557	-11610.201	22.21
K112		-148092.153	-11601.883	21.85
K111		-148114.009	-11601.687	23.59
K110		-148137.348	-11605.157	29.45
KAW103		-148165.677	-11613.205	10.39
KAW101		-148165.517	-11623.595	19.54
K125		-148146.250	-11620.306	20.96
K124		-148125.329	-11618.983	16.24
K123		-148109.127	-11620.227	13.95
K122		-148096.216	-11625.542	12.16
K121		-148088.960	-11635.307	7.67
K120		-148088.812	-11642.980	16.38
K119		-148093.757	-11658.602	29.12
面積		7677.6703835		
地積		7677.67 m²		
坪数		2322.49 坪		

地番	285	X	Y	辺長
K105		-147987.085	-11598.455	6.76
K106		-147988.311	-11591.807	35.05
K107		-148006.069	-11581.672	7.70
K108		-148012.074	-11556.747	7.21
K109		-148019.286	-11555.475	153.95
KAW106		-148167.688	-11597.498	15.83
KAW103		-148165.677	-11613.205	29.45
K110		-148137.348	-11605.157	23.59
K111		-148114.009	-11601.687	21.85
K112		-148092.153	-11601.883	22.21
K113		-148071.557	-11610.201	22.84
K114		-148049.754	-11617.029	15.85
K115		-148034.030	-11614.985	14.77
K116		-148020.562	-11609.366	19.71
K117		-148003.880	-11598.542	10.87
K118		-147993.225	-11598.346	6.49
面積		5644.0126610		
地積		5644.01 m²		
坪数		1707.31 坪		

地番	面積
261	3199.0512180 m²
284	7677.6703835 m²
285	5644.0126610 m²
289	34284.5081785 m²
290	13884.0932930 m²
合計	64689.3357340 m²

地番	289	X	Y	辺長
K16		-147975.068	-11608.223	11.43
K17		-147967.539	-11599.619	13.85
K18		-147953.731	-11588.457	13.93
K19		-147940.184	-11595.232	30.69
K20		-147909.501	-11595.922	69.80
K103		-147959.486	-11547.181	36.71
K102		-147982.124	-11518.291	39.48
K101		-147998.321	-11488.979	50.61
K61		-148021.353	-11443.903	21.28
K62		-148042.602	-11442.621	10.14
K63		-148052.238	-11439.460	7.41
K64		-148054.099	-11432.282	11.59
K65		-148060.103	-11422.365	6.13
K66		-148064.792	-11418.415	4.69
K67		-148064.791	-11413.723	7.97
K68		-148068.783	-11406.828	6.09
K69		-148070.853	-11402.176	19.29
K70		-148080.134	-11401.368	12.44
K71		-148096.164	-11390.479	16.03
K72		-148111.393	-11385.448	11.95
K73		-148120.666	-11377.882	6.87
K74		-148124.889	-11372.454	19.32
K75		-148141.936	-11381.556	11.68
K76		-148153.470	-11379.663	6.26
K77		-148159.656	-11380.674	6.65
K78		-148165.774	-11383.302	26.38
KAW140		-148186.618	-11387.127	215.95
KAW123		-148171.145	-11582.523	0.91
KAW113		-148170.243	-11582.371	15.34
KAW106		-148167.688	-11597.498	153.95
K109		-148019.286	-11555.475	7.21
K108		-148012.074	-11556.747	7.70
K107		-148006.069	-11551.672	36.06
K106		-147988.311	-11591.807	6.76
K105		-147987.085	-11598.455	9.42
K104		-147981.691	-11606.189	6.92
面積		34284.5081785		
地積		34284.50 m²		
坪数		10371.06 坪		

地番	290	X	Y	辺長
K20		-147909.501	-11595.922	27.77
K21		-147882.082	-11591.493	12.53
K22		-147878.302	-11579.542	23.69
K23		-147882.144	-11556.262	17.48
K24		-147885.136	-11539.032	12.67
K25		-147895.091	-11531.187	21.48
K26		-147900.578	-11510.417	18.48
K27		-147907.811	-11493.403	5.52
K28		-147912.852	-11491.133	20.99
K29		-147916.807	-11470.517	10.28
K30		-147913.340	-11460.835	18.37
K31		-147917.518	-11442.946	20.25
K32		-147922.723	-11423.397	12.40
K33		-147932.915	-11416.297	6.13
K34		-147937.955	-11412.800	10.83
K35		-147948.750	-11411.859	7.39
K36		-147955.786	-11409.013	14.56
K37		-147968.881	-11414.937	10.78
K38		-147979.105	-11418.370	7.23
K39		-147984.640	-11423.034	6.50
K40		-147991.145	-11423.240	18.67
K41		-148004.872	-11435.907	18.31
K42		-148021.353	-11443.903	50.61
K43		-147998.321	-11488.979	33.48
K44		-147982.124	-11518.291	36.71
K45		-147959.486	-11547.181	69.80
面積		13884.0932930		
地積		13884.09 m²		
坪数		4199.93 坪		

地番	面積
261	3199.0512180 m²
284	7677.6703835 m²
285	5644.0126610 m²
289	34284.5081785 m²
290	13884.0932930 m²
合計	64689.3357340 m²


工事番号	令和7年度 第 委-1 号
工事名	平城宮跡地区他 奈良市佐紀町他 測量設計委託
路線河川名	平城宮跡地区他
施工箇所	奈良市佐紀町他
図面種類	図示
縮尺	
技師	照査設計製図
図面番号	23 葉中 12 号
奈良県 環境森林部	

登記年月日：令和2年12月3日

令和3年1月5日
奈良地方方法務局
これは図面に記録されている内容を証明した書面である。

登記官


南英樹

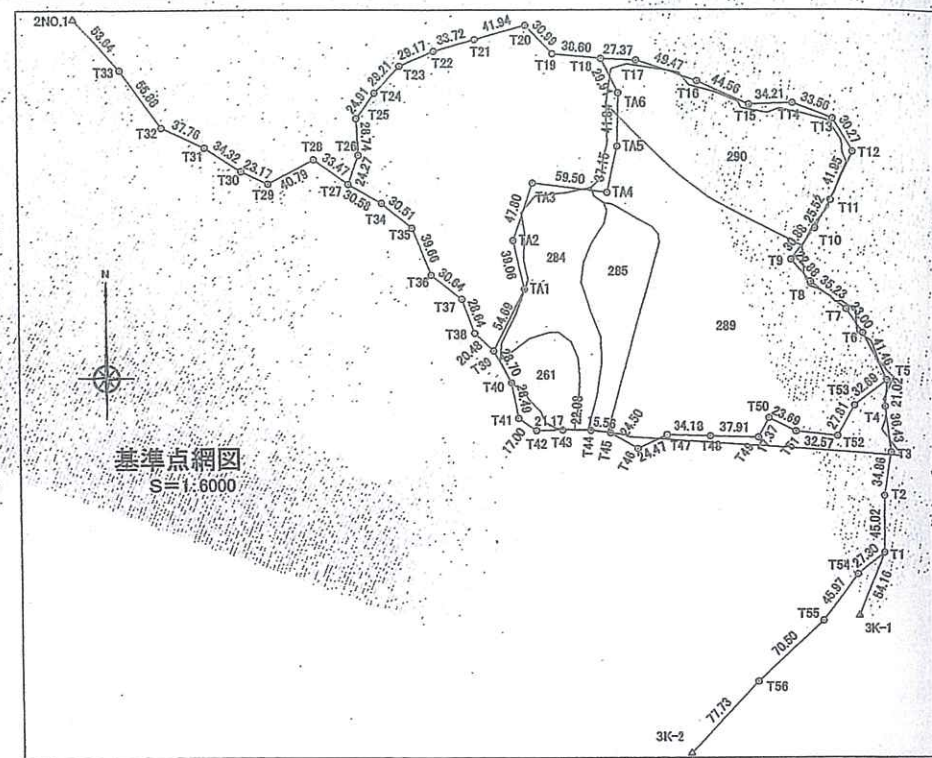

GNSS測量による(電子基準点のみを既知点とした基準点)		測量年月日		令和1年7月18日・令和2年7月7日		
		座 標 系		VI 系		
		縮 尺 係 数		0.999902		
測 量 の 基 準		基 準 点 の 名 称 及 び 座 標 値				
測地系	使用与点	点 名	X 座 標	Y 座 標	標 識	測 量 種 別
世界		2NO. 1	-147843.177	-12017.269	金 属 標	TS測量
世界		3K-1	-148313.466	-11402.769	金 属 標	TS測量
世界		3K-2	-148421.811	-11536.169	金 属 標	TS測量
世界		TA1	-148054.717	-11662.208	プラスチック杭	TS測量
世界		TA2	-148016.592	-11670.711	プラスチック杭	TS測量
世界		TA3	-147971.505	-11654.836	プラスチック杭	TS測量
世界		TA4	-147979.058	-11595.813	プラスチック杭	TS測量
世界		TA5	-147942.830	-11587.548	プラスチック杭	TS測量
世界		TA6	-147900.998	-11586.390	プラスチック杭	TS測量
世界		T35	-148006.713	-11750.441	プラスチック杭	TS測量
世界		T36	-148043.630	-11735.938	プラスチック杭	TS測量
世界		T37	-148062.616	-11711.887	プラスチック杭	TS測量
世界		T38	-148089.536	-11702.085	プラスチック杭	TS測量
世界		T39	-148103.444	-11687.051	プラスチック杭	TS測量
世界		T40	-148128.698	-11673.399	プラスチック杭	TS測量
世界		T41	-148156.692	-11668.082	プラスチック杭	TS測量
世界		T42	-148166.388	-11654.112	プラスチック杭	TS測量
世界		T43	-148165.941	-11632.941	プラスチック杭	TS測量
世界		T44	-148166.386	-11610.862	プラスチック杭	TS測量
世界		T45	-148168.320	-11595.418	プラスチック杭	TS測量
世界		T46	-148180.668	-11574.248	プラスチック杭	TS測量
世界		T47	-148169.791	-11552.325	プラスチック杭	TS測量

地番	261
土地の所在	奈良市肘塚町

地積測量図

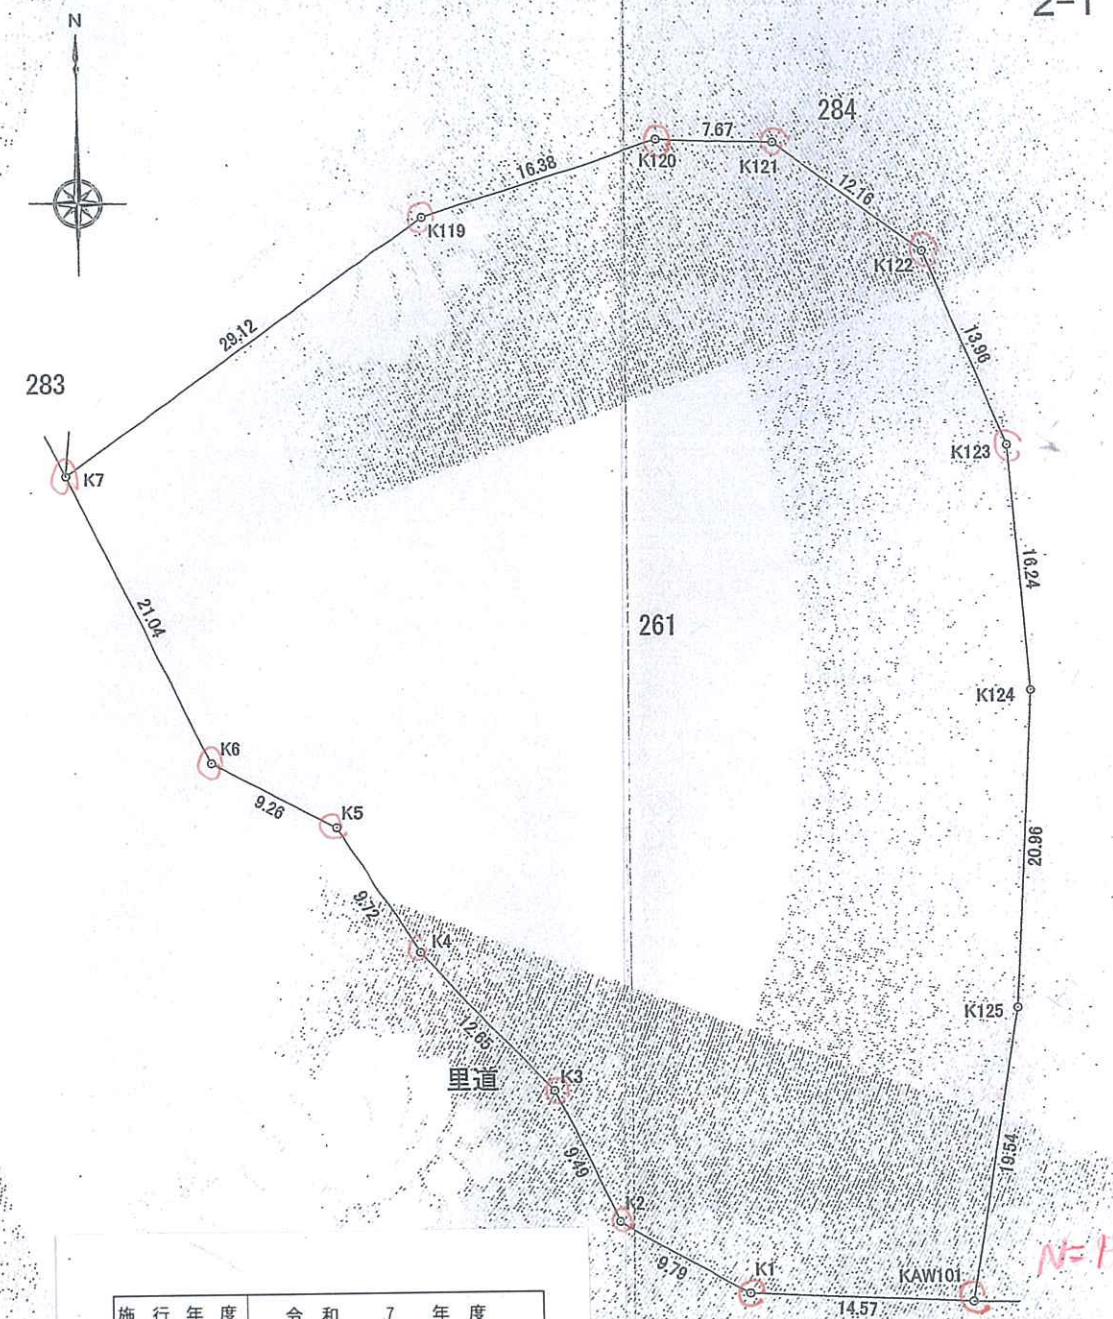

施行年度	令和7年度
工事番号	第 委-1 号
工事名	平城宮跡地区他 古都保存法費入地境界杭設置事業 測量設計委託
路線河川名	平城宮跡地区他
施工箇所	奈良市佐紀町他
図面種類	図示
縮尺	1/500
技師	照査設計製図
図面番号	23 葉中 13 号
奈良県 環境森林部	

登記年月日：令和2年12月3日

肘塚町261

これは図面に記録されている内容を証明した書面である。
令和3年1月5日 / 奈良地方方法務局

登記官

南英樹



地番	261	地積測量図
土地の所在	奈良市肘塚町	

2-2

地番	261				
NO	標識	Xn	Yn	Xn*(Yn+1-Yn)-1	距離
K1	プラスチック杭	-148164.814	-11638.158	3426607.653378	9.79
K2	プラスチック杭	-148160.054	-11646.722	1863705.319266	9.49
K3	プラスチック杭	-148151.454	-11650.737	1884042.040518	12.65
K4	プラスチック杭	-148142.265	-11659.439	2055325.784610	9.72
K5	プラスチック杭	-148134.028	-11664.611	1986921.717564	9.26
K6	プラスチック杭	-148129.792	-11672.852	2596863.383552	21.04
K7	プラスチック杭	-148110.908	-11682.142	2110580.439000	29.12
K119		-148093.757	-11658.602	-5799647.711634	16.38
K120		-148088.812	-11642.980	-3449728.875540	7.67
K121		-148088.960	-11635.307	-2582375.284480	12.16
K122		-148096.216	-11625.542	-2233290.937280	13.96
K123		-148109.127	-11620.227	-971447.763993	16.24
K124		-148125.329	-11618.983	11701.900991	20.96
K125		-148146.250	-11620.306	683250.505000	19.54
KAW101	プラスチック杭	-148165.517	-11623.595	2645050.809484	14.57
合計				6398.102436	
合計面積				3199.0512180	
地積				3199.05 m	

N=13本

施行年度	令和7年度
工事番号	第 委-1 号
工事名	平城宮跡地区他 古都保存法買入地境界杭設置事業 測量設計委託
路線河川名	平城宮跡地区他
施工箇所	奈良市佐紀町他
図面種類	図示
縮尺	
技師照査設計製図	
図面番号	23 葉中 14号
奈良県 環境森林部	

登記年月日：令和2年12月3日

令和3年1月5日
奈良地方方法務局
これは図面に記録されている内容を証明した書面である。


登記官

南英樹



請求番号：27-4

(1/2)

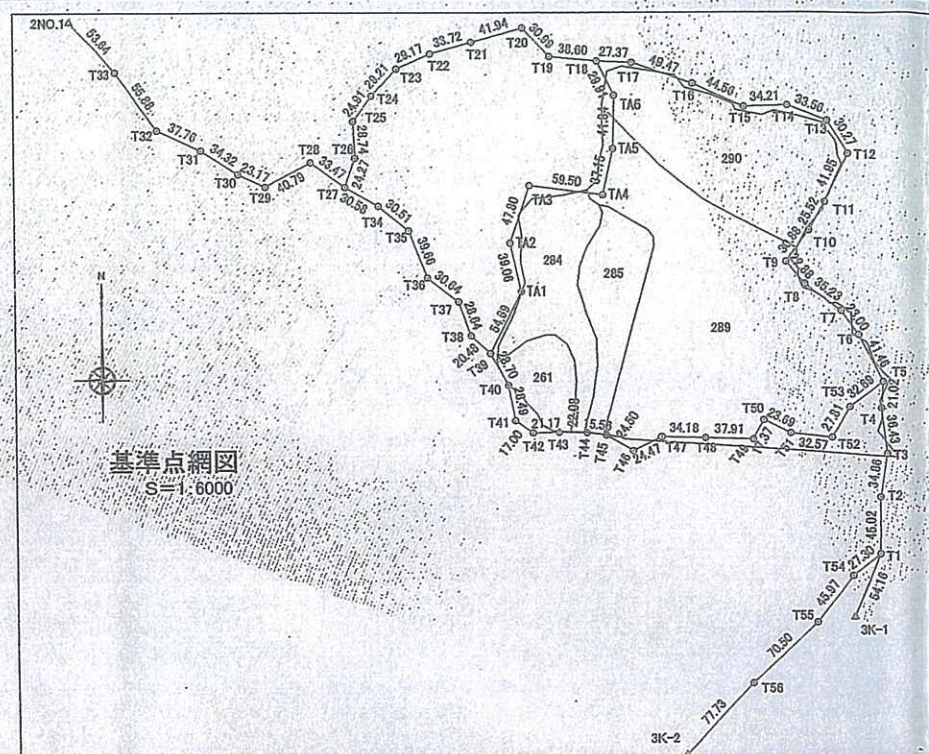


GNSS測量による(電子基準点のみを既知点とした基準点)

測量の基準		基準点の名称及び座標値				
測地系	使用点	点名	X座標	Y座標	標識	測量種別
世界		2NO.1	-147843.177	-12017.269	金属標	TS測量
世界		3K-1	-148313.466	-11402.769	金属標	TS測量
世界		3K-2	-148421.811	-11536.169	金属標	TS測量
世界		TA1	-148054.717	-11662.208	プラスチック杭	TS測量
世界		TA2	-148016.592	-11670.711	プラスチック杭	TS測量
世界		TA3	-147971.505	-11654.836	プラスチック杭	TS測量
世界		TA4	-147979.058	-11595.813	プラスチック杭	TS測量
世界		TA5	-147942.830	-11587.548	プラスチック杭	TS測量
世界		TA6	-147900.998	-11586.390	プラスチック杭	TS測量
世界		T35	-148006.713	-11750.441	プラスチック杭	TS測量
世界		T36	-148043.630	-11735.938	プラスチック杭	TS測量
世界		T37	-148062.616	-11711.887	プラスチック杭	TS測量
世界		T38	-148089.536	-11702.085	プラスチック杭	TS測量
世界		T39	-148103.444	-11687.051	プラスチック杭	TS測量
世界		T40	-148128.698	-11673.399	プラスチック杭	TS測量
世界		T41	-148156.692	-11668.082	プラスチック杭	TS測量
世界		T42	-148166.388	-11654.112	プラスチック杭	TS測量
世界		T43	-148165.941	-11632.941	プラスチック杭	TS測量
世界		T44	-148166.386	-11610.862	プラスチック杭	TS測量
世界		T45	-148168.320	-11595.418	プラスチック杭	TS測量
世界		T46	-148180.668	-11574.248	プラスチック杭	TS測量
世界		T47	-148169.791	-11552.325	プラスチック杭	TS測量

地番 284

土地の所在 奈良市肘塚町

地積測量図

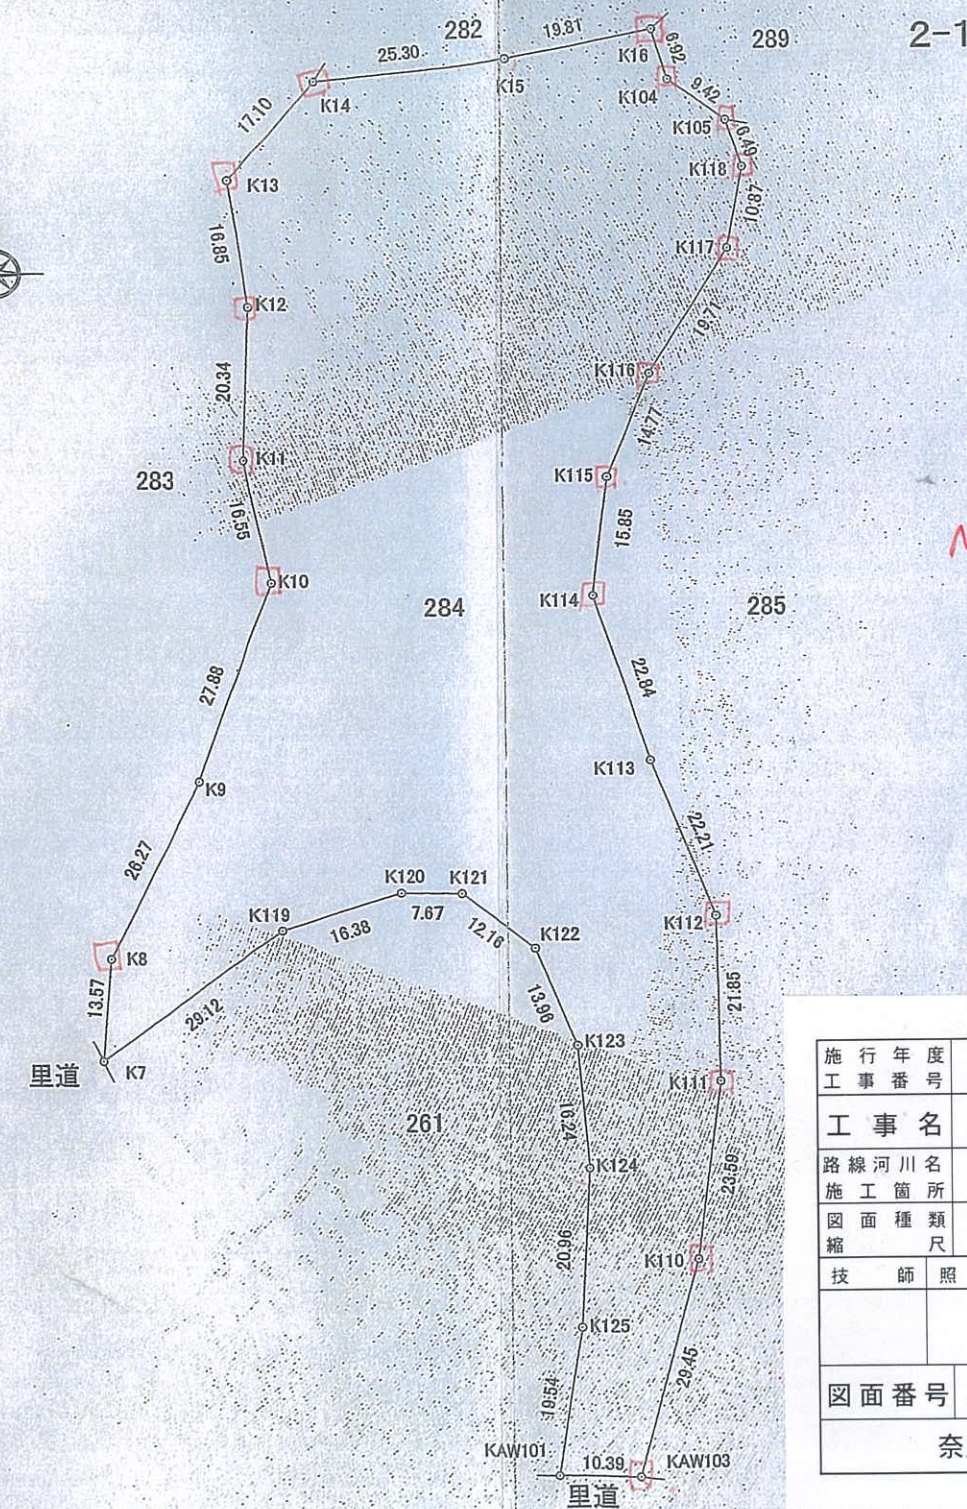

施行年度	令和7年度
工事番号	第 委-1 号
工事名	平城宮跡地区他 古都保存法買入地境界杭設置事業 測量設計委託
路線河川名	平城宮跡地区他
施工箇所	奈良市佐紀町他
図面種類	図示
縮尺	
技師	照査設計製図
図面番号	23 葉中 15 号
奈良県 環境森林部	

縮尺 1/1000

3.1.13