


現況平面図 S=1:500
奈良市法蓮町地内

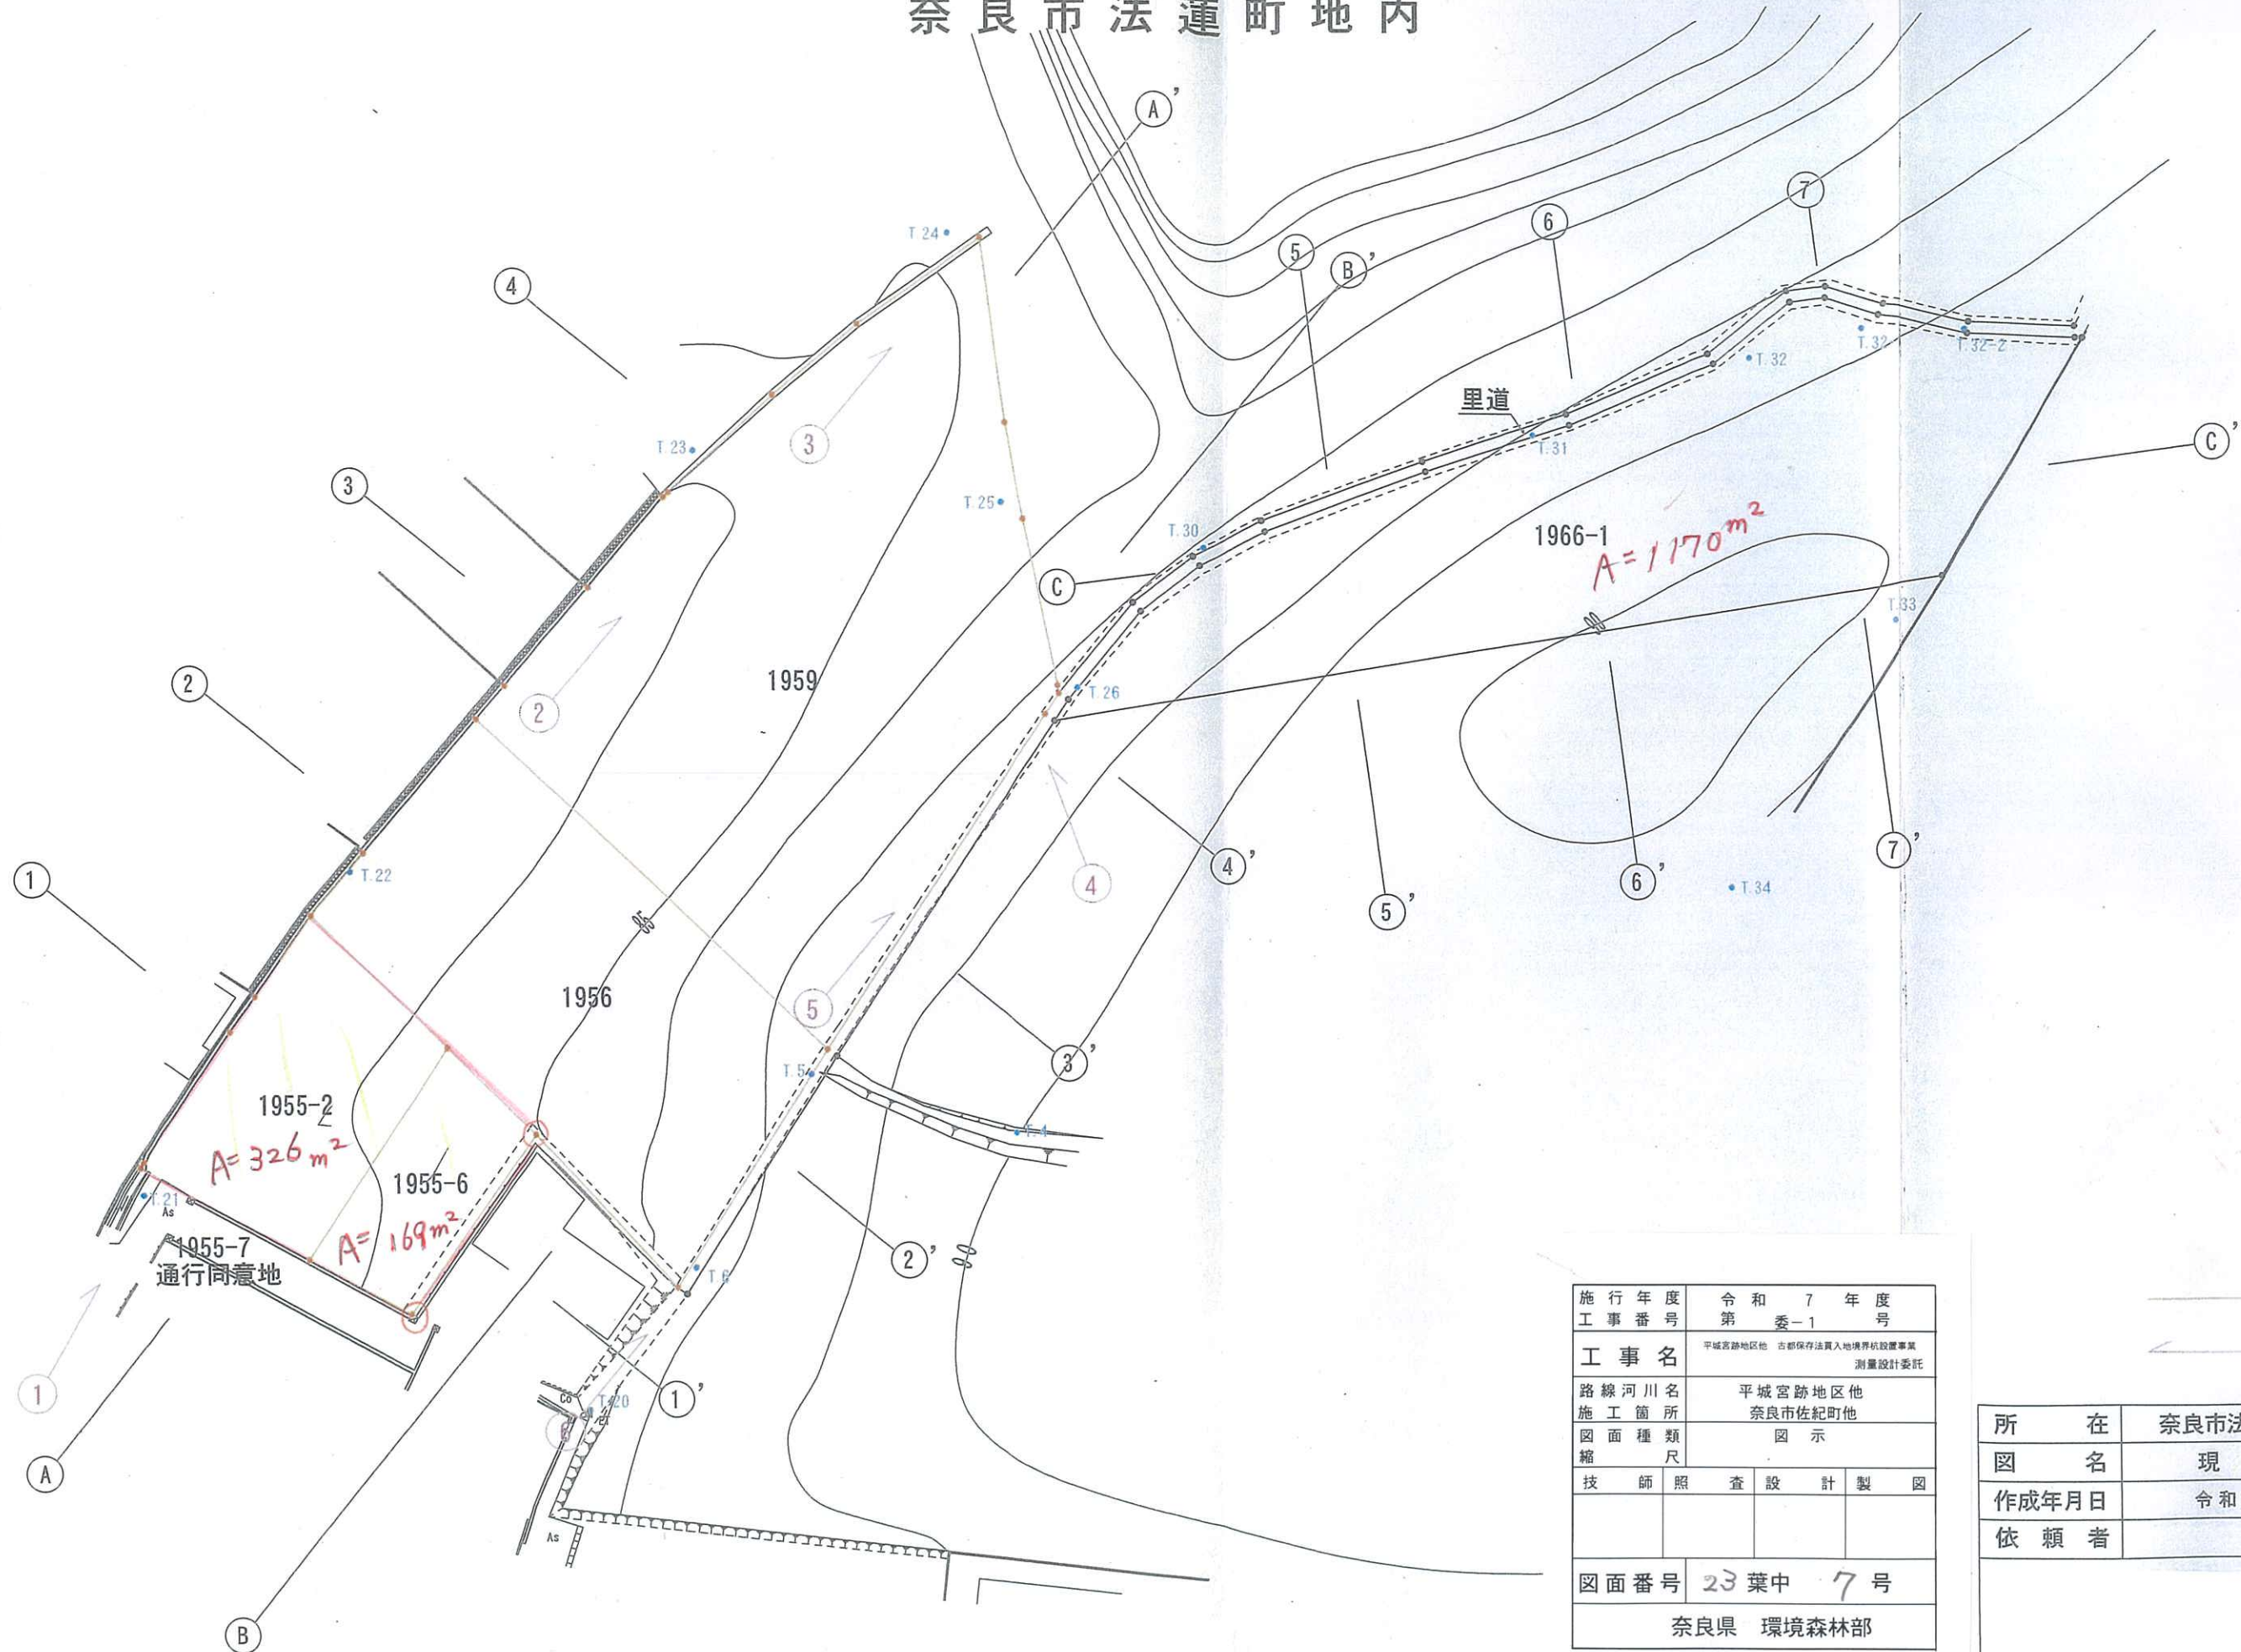

敷地境界線

写真撮影方向

施行年度 工事番号	令和 7 年度 第 委-1 号
工事名	平城宮跡地区他 古都保存法費入地境界杭設置事業 測量設計委託
路線河川名	平城宮跡地区他
施工箇所	奈良市佐紀町他
図面種類 縮尺	図示
技 師	照 査 設 計 製 図
図面番号	23 葉中 7 号
奈良県 環境森林部	

所 在	奈良市法蓮町1955番2 他		
図 名	現況平面図		
作成年月日	令和 2 年 6 月 2 0 日		
依 頼 者		縮 尺	S=1:500

登記年月日：令和1年7月16日

これは図面に記録されている内容を証明した書面である。
令和3年1月12日
奈良地方事務所

登記官

南英樹




地図整理番号：M33072

地番	1966-1	地積測量図
土地の所在	奈良市法蓮町	

座標求積表

地番	No.	標識	X	Y	辺長	点間No.
YR7		金属標	569.600	512.894	0.54	YR6
YR6		プラスチック杭	569.623	512.346	8.42	YR5
YR5		プラスチック杭	569.987	503.933	7.43	G317
G317		プラスチック杭	571.432	496.644	4.25	YR4
YR4		プラスチック杭	572.719	492.592	2.75	G313
G313		プラスチック杭	572.344	489.867	7.70	G310
G310		プラスチック杭	567.486	483.890	12.18	G309
G309		プラスチック杭	562.596	472.732	11.97	YR3
YR3		プラスチック杭	558.839	461.363	13.44	G305
G305		プラスチック杭	554.126	448.774	5.83	G303
G303		プラスチック杭	551.430	443.594	5.90	YR2
YR2		プラスチック杭	547.806	438.928	8.97	YR1
YR1		プラスチック杭	540.868	433.230	1.98	HK.7
HK.7		石杭	539.220	432.127	70.66	G323
G323		金属標	550.869	501.825	21.75	YR7
倍面積			224.8848070	面積	1170.9424035	
				地積	1170.94	㎡

測量年月日 平成31年4月26日

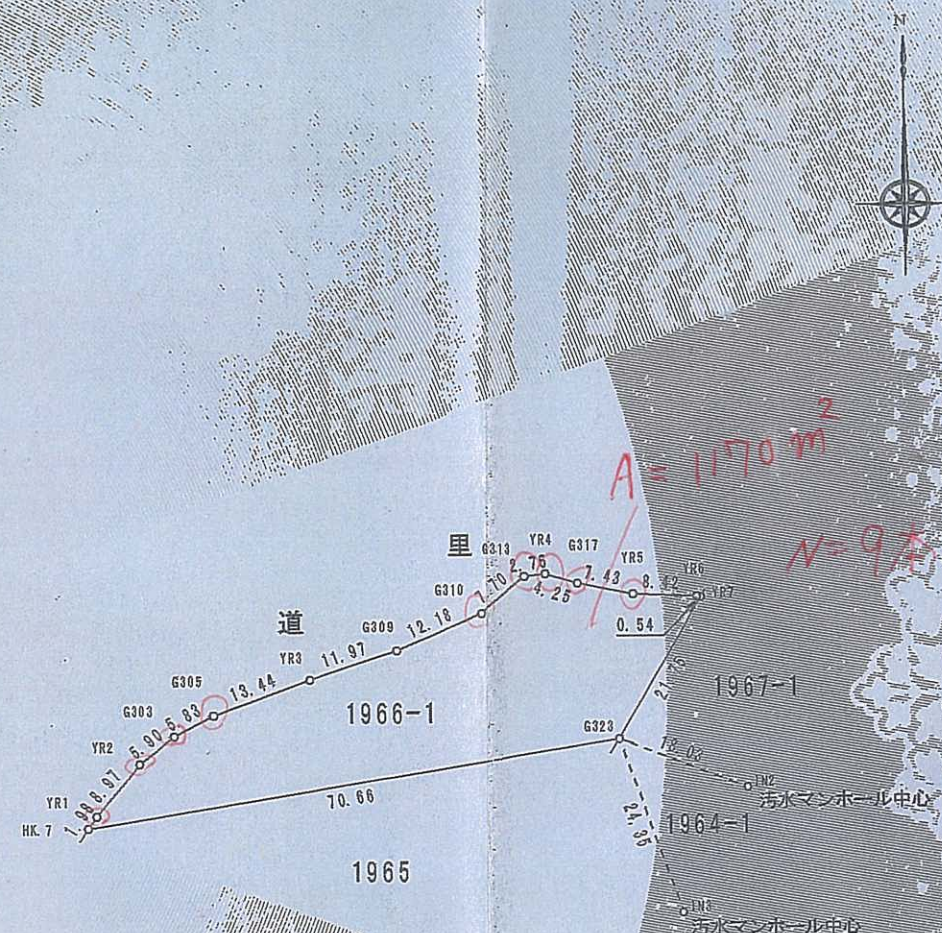

引照点表

P 1	IN2	X座標	544.387
		Y座標	518.648
P 2	IN3	X座標	527.916
		Y座標	509.954
境界点	点間距離		
	P 1 P 2		
G323	18.03 24.35		

施行年度	令和7年度
工事番号	第 委-1 号
工事名	平城宮跡地区他 古都保存法買入地境界杭設置事業 測量設計委託
路線河川名	平城宮跡地区他
施工箇所	奈良市佐紀町他
図面種類	図示
縮尺	
技師照査設計製図	
図面番号	23 葉中 8 号
奈良県 環境森林部	


縮尺 1/1000

5.1.13

現況平面図
奈良市白毫寺町地内



縮尺 1 : 1000

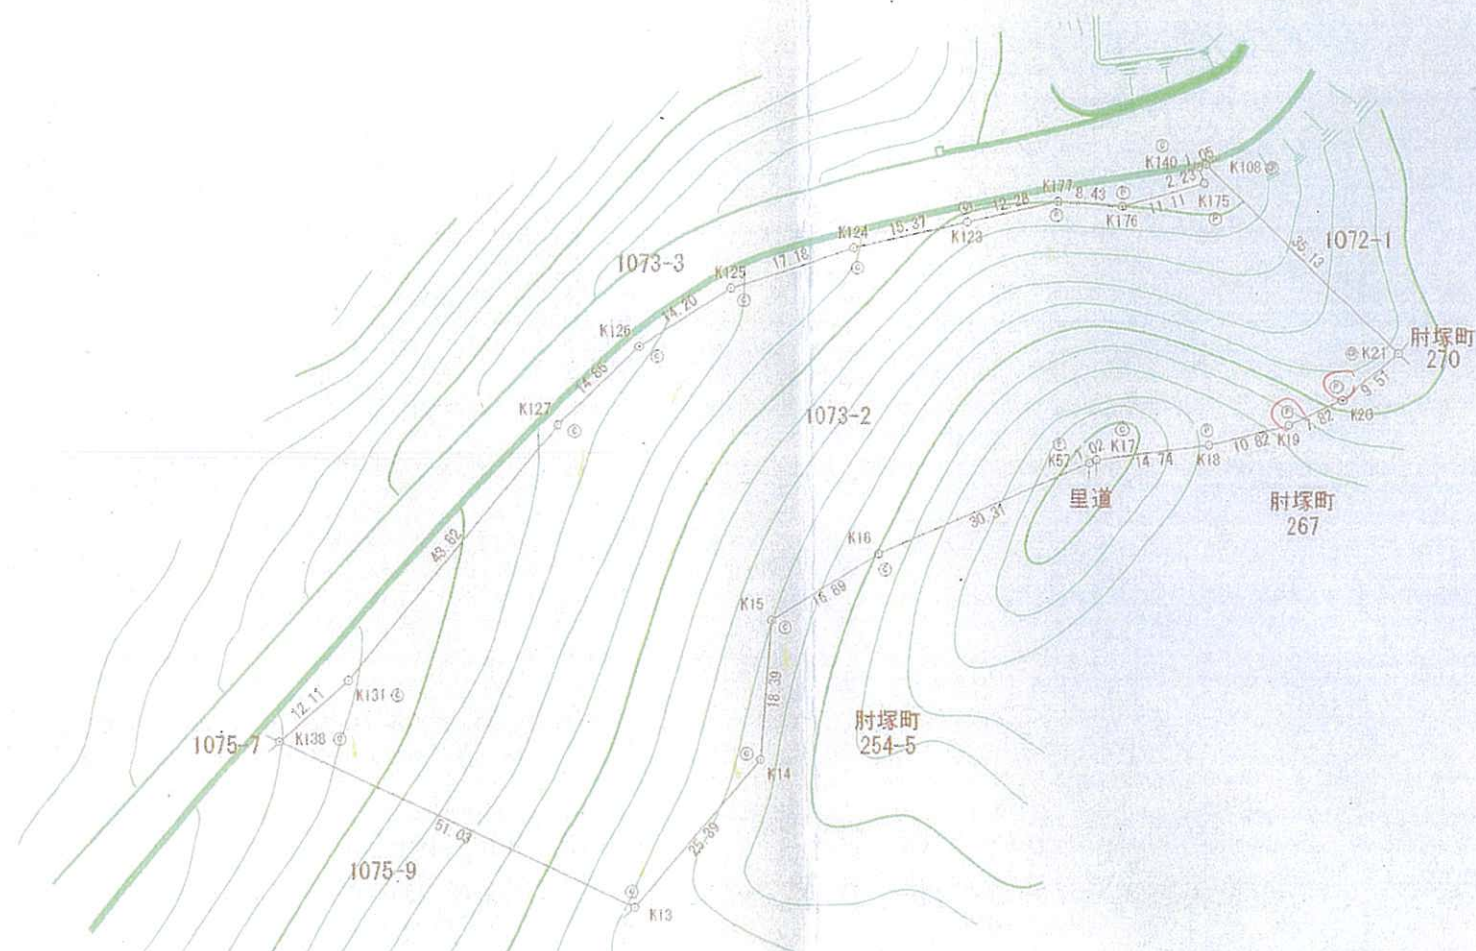

施 工 年 度	令和 7 年
事 番 号	第 委 - 1 号
工 事 名	平城宮跡地区他 古都保存法買入地境界杭設置事業 測量設計委託
路 線 河 川 名	平城宮跡地区他
施 工 箇 所	奈良市佐紀町他
図 面 種 類	図 示
縮 尺	
技 師	照 査 設 計 製 図
図 面 番 号	23 葉 中 9 号
奈良県 環境森林部	

境界標識の種類	
①	コンクリート杭
②	プラスチック杭
③	コンクリート杭 上に金属標
④	金属プレート
⑤	金属板

作成年月日	令和 3 年 4 月 9 日
-------	----------------

登記年月日 令和3年4月23日

白毫寺町1073-2

令和3年4月27日

これは図面に記録されている内容を証明した書面である。


奈良地方方法務局

登記官

南英樹



測地系	世界測地系
座標系	UTM
縮尺係数	0.9999902
測量年月日	令和元年 6月23日

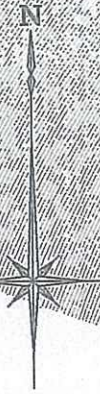


境界標識の種類	
①	コンクリート杭
②	プラスチック杭
③	コンクリート杭上に金鳳標
④	金属プレート
⑤	金鳳標

地番	1073-2
土地の所在	奈良市白毫寺町

地積測量図

1/2

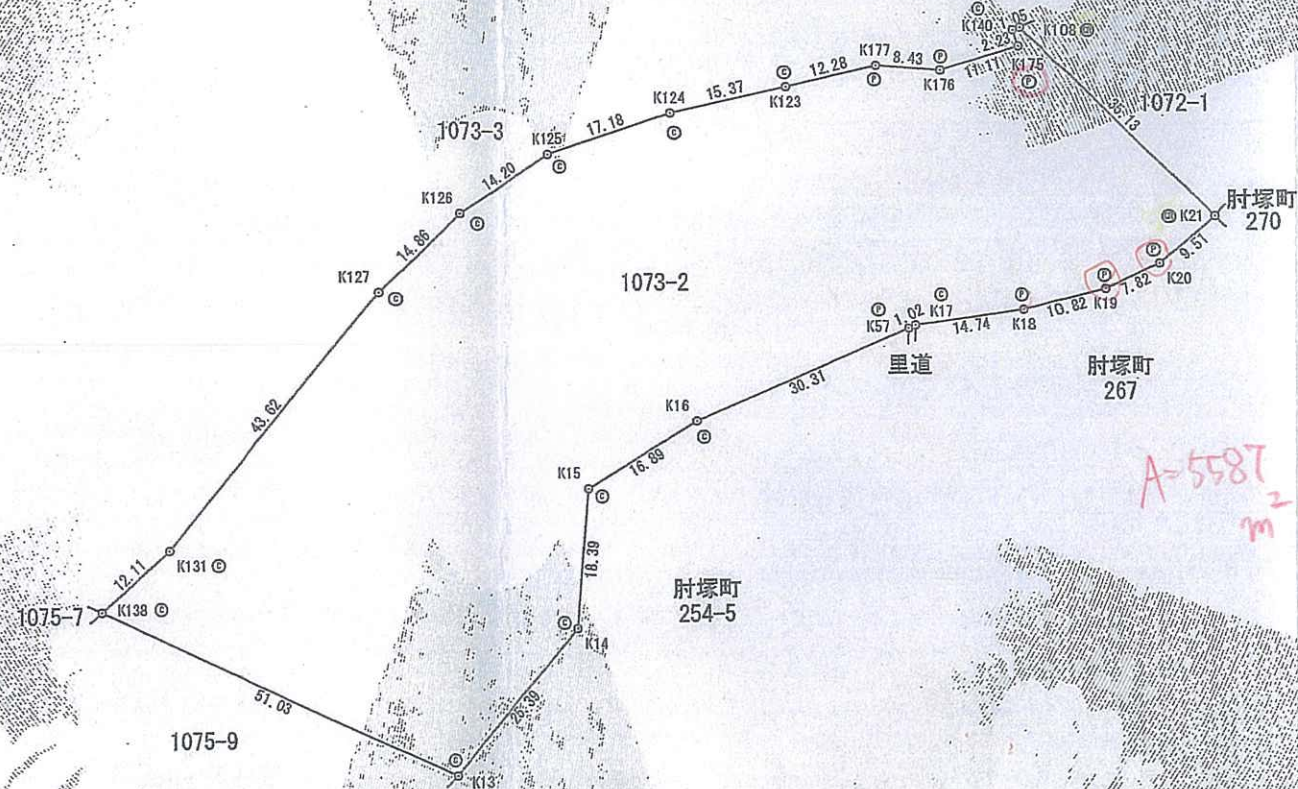

施行年度	令和7年度
工事番号	第 委-1 号
工事名	平城宮跡地区他 古都保存法買入地境界杭設置事業 測量設計委託
路線河川名	平城宮跡地区他
施工箇所	奈良市佐紀町他
図面種類	図示
縮尺	
技師照査設計製図	
図面番号	23 葉中 10号
奈良県 環境森林部	

縮尺	1/1000
----	--------

