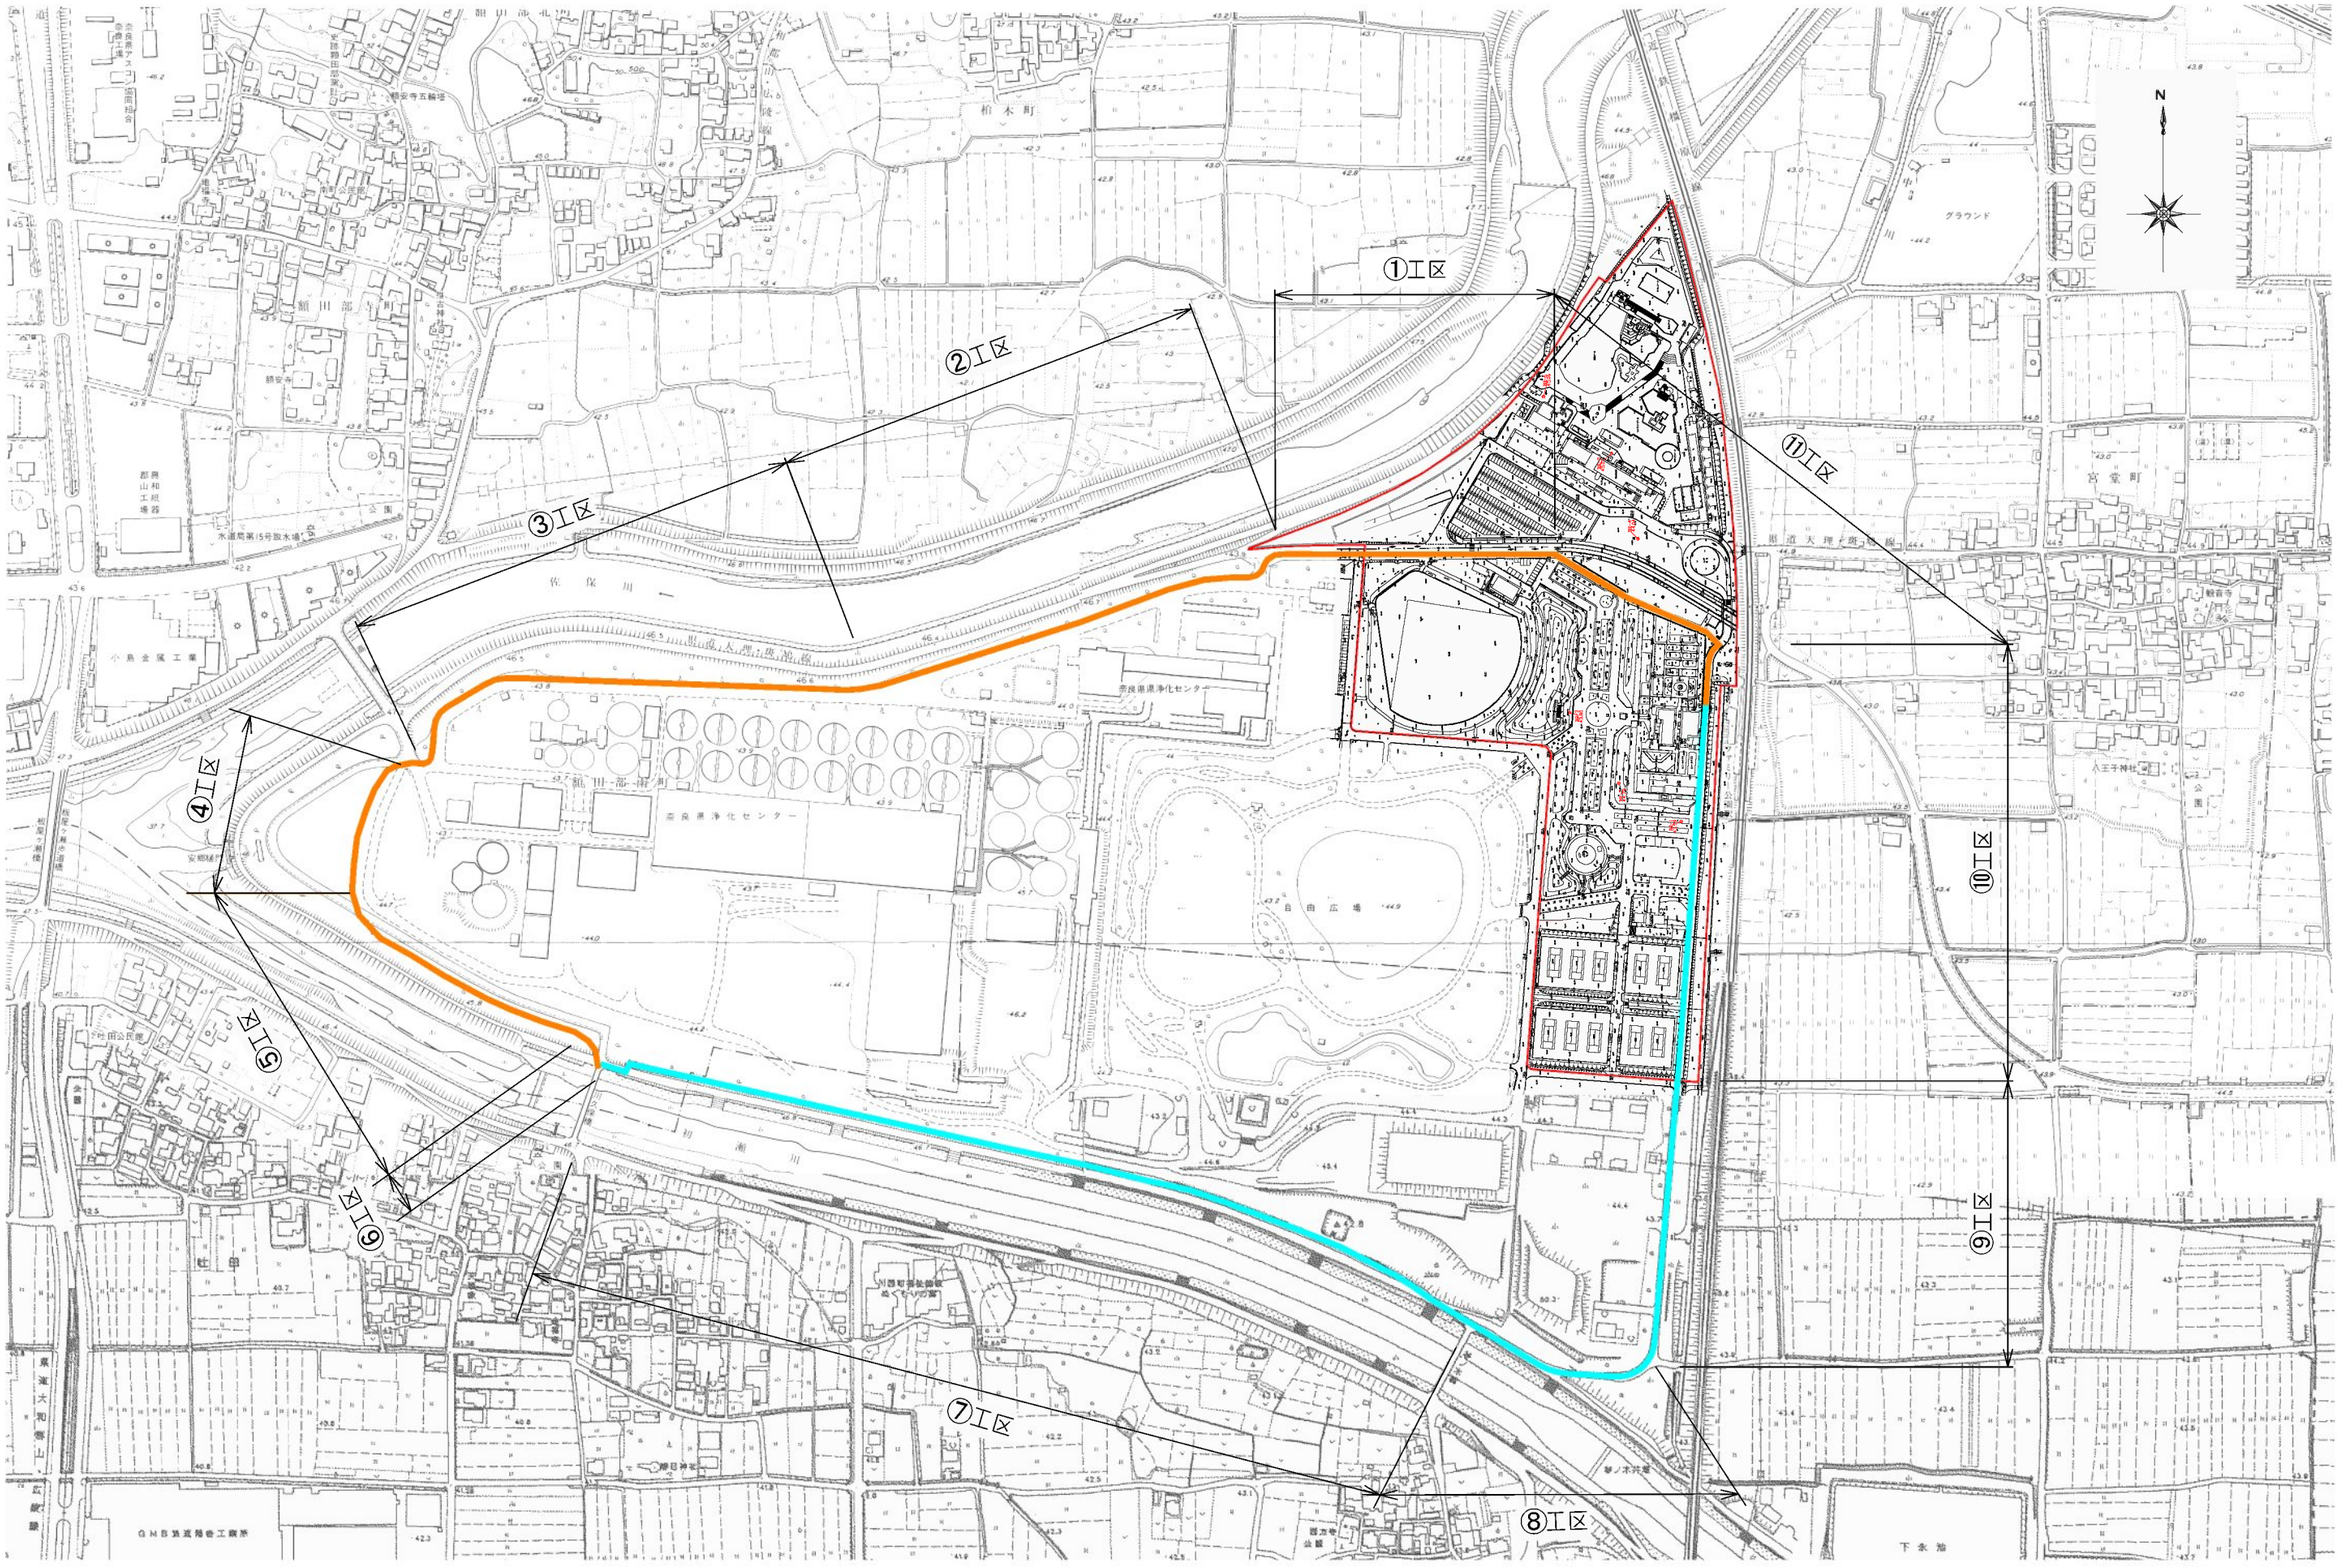

図面種類	浄化センター平面図
縮尺	A3 S=1:5000

ジョギングコース、ジョギング・サイクリングコースの整備方針

工区	舗装	防護柵（フェンス等）	整備幅員
①工区	改修（打ち換え）	改修（ガードパイプ等の更新）	現況歩道幅員
②工区	存置（啓発インターロッキング）	新設 H=1.8m(歩車道境界に設置)	現況歩道幅員
③工区	改修（打ち換え）	新設 H=1.8m(歩車道境界に設置)	現況歩道幅員
④工区	存置（インターロッキング）	既設ガードレール存置	現況歩道幅員
⑤工区	改修（打ち換え）	既設フェンス存置	現況歩道幅員
⑥工区	改修（打ち換え）	既設フェンス存置	現況道路敷（既設舗装）内で幅員を提案
⑦工区	改修（打ち換え）	既設横断防止柵存置	現況自転車道幅員
⑧工区	改修（ジョギング・サイクリングコース幅員のみ打ち換え）	新設 H=1.8m（更新）	現況道路敷（既設舗装）内で幅員を提案
⑨工区	改修（ジョギング・サイクリングコース幅員のみ打ち換え）	新設 H=1.8m（更新・歩道と浄化センター用地境界に設置）	現況道路敷（既設舗装）内で幅員を提案
⑩工区	改修（ジョギング・サイクリングコース幅員のみ打ち換え）	公園との境界及び歩車道境界のフェンス、防護柵は提案による	提案による
⑪工区	改修	提案による	提案による

※注）本事業では、事業区域外のコースの変更は行わない。