


# 5・5・7号 檀原運動公園 計画決定変更 新旧対照図

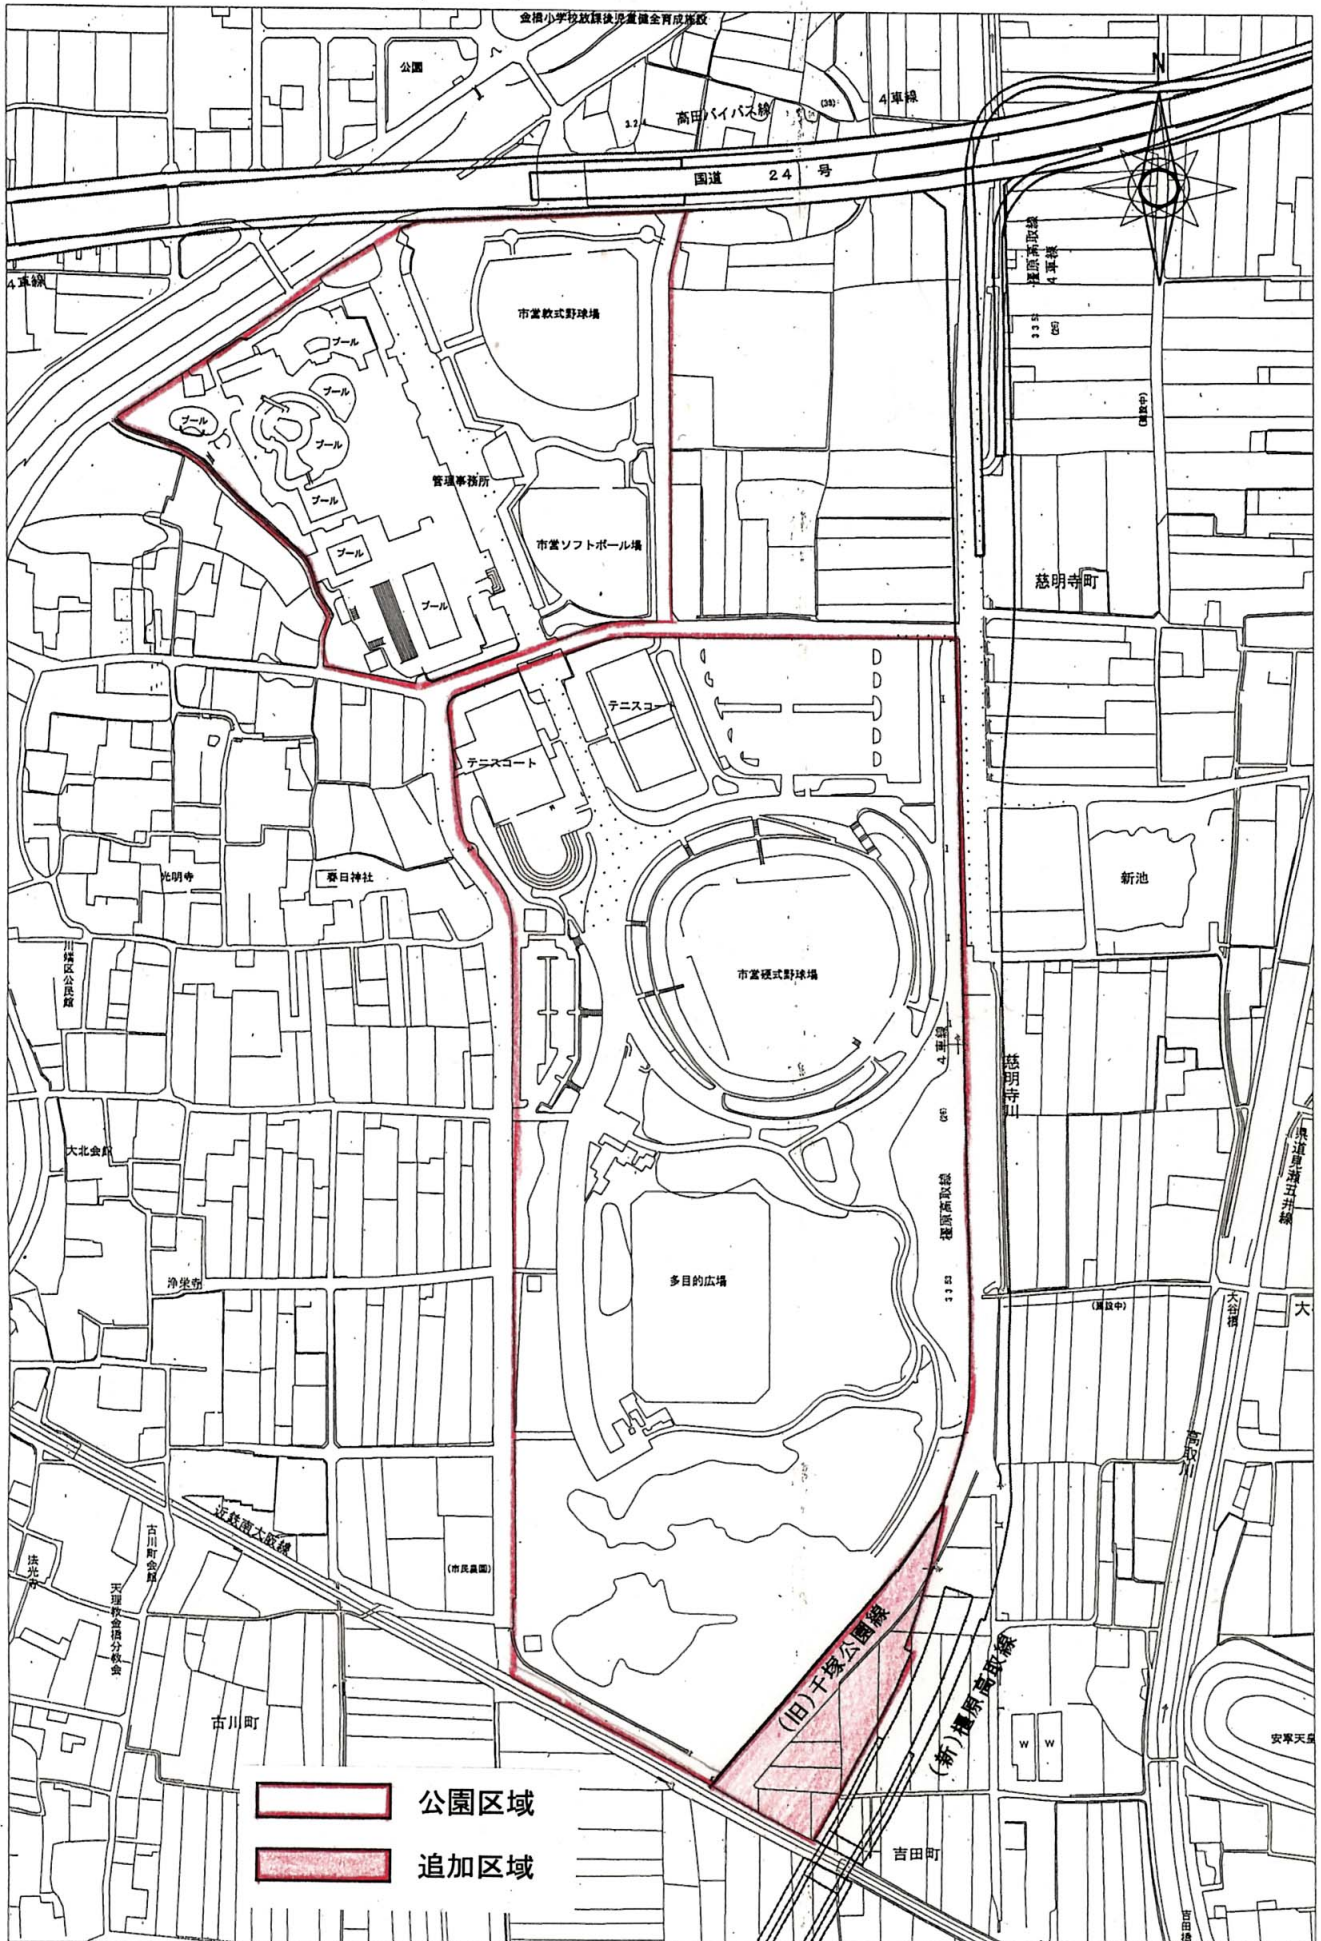

公園区域  
 追加区域

100.0m

1 : 5,000