




3・4・300 藺町線 (W=12) 2車線

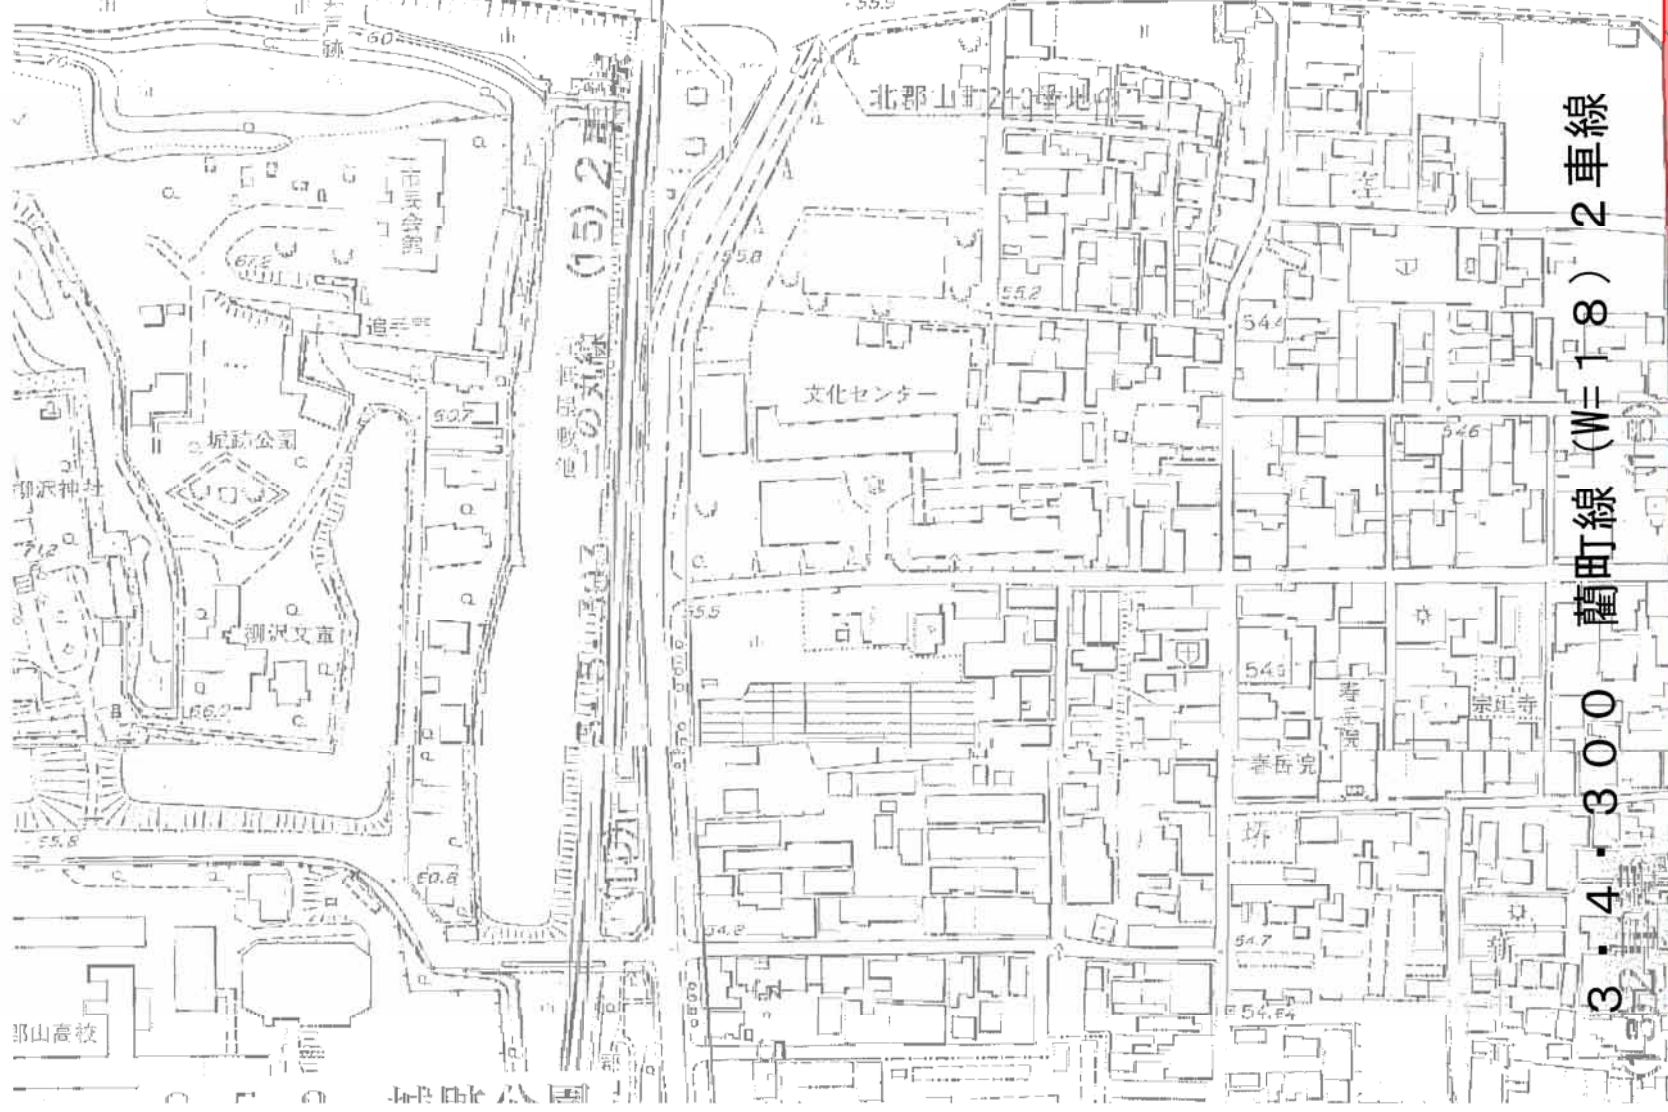

3・4・300 藺町線 (W=18) 2車線



3・4・300 藺町線 (12) 2車線



305 藺町線 (16) 2車線