

クロマツ疎林ゾーンの整備内容について  
(五十二段周辺・猿沢池周辺)

①五十二段周辺	平成26年春の植栽整備の施工結果について	1
②猿沢池周辺	植栽整備計画(案)	4

## ①五十二段周辺 平成26年春の植栽整備の施工結果について

興福寺五重塔への眺望景観を確保するため、本年4月末に五十二段周辺の植栽整備を行った。整備については、文化財庭園保存技術者協議会の実技技能研修の一環として指導及び施工にご協力、ご尽力戴いた。子細は、下記のとおりである。

### 平成26年度文化財庭園保存技術者協議会奈良実技技能研修 報告

**日時** 平成26年4月27日(日) 10:00～17:00

28日(月) 8:30～15:30

※雨天のため、3日目午前の作業中止。

#### スケジュール

27日(日) 10:00～11:00 講演  
11:00～12:00 現地視察  
13:00～17:00 実技研修  
28日(月) 8:30～12:00 実技研修  
13:00～15:00 実技研修  
15:00～15:30 講評

**場所** 猿沢池北側 五十二段東西斜面

※猿沢池越しに興福寺五重塔を眺める景観

#### 参加者

庭技協 研修参加者42名、評議員4名、事務局4名、文化庁他関係者7名

奈良県 研修参加者13名、奈良県他関係者16名

#### 作業内容

- ①景観阻害木の伐採 6本 (ナンキンハゼ3本、スダジイ3本)
- ②マツの剪定 2本
- ③広葉樹の剪定 9本

#### まとめ


・今回の研修作業により、猿沢池南岸から興福寺の五重塔方向への眺望景観が改善し、五十二段(石段)、興福寺の五重塔、土塀が見えるようになった。

・地元自治会、ホテル協会に、交通規制のお知らせと併せて、パンフレット「『奈良公園植栽計画』のあらまし」を配布し、事業説明を行った。特段苦情は無かった

ただし、作業中の情報周知は十分ではなかった。

今後も継続してパンフレットの配布、看板設置を行い、整備内容等の情報周知に配慮して、県民、観光客の理解を得るよう努めていく。

# 五十二段・興福寺南大門周辺

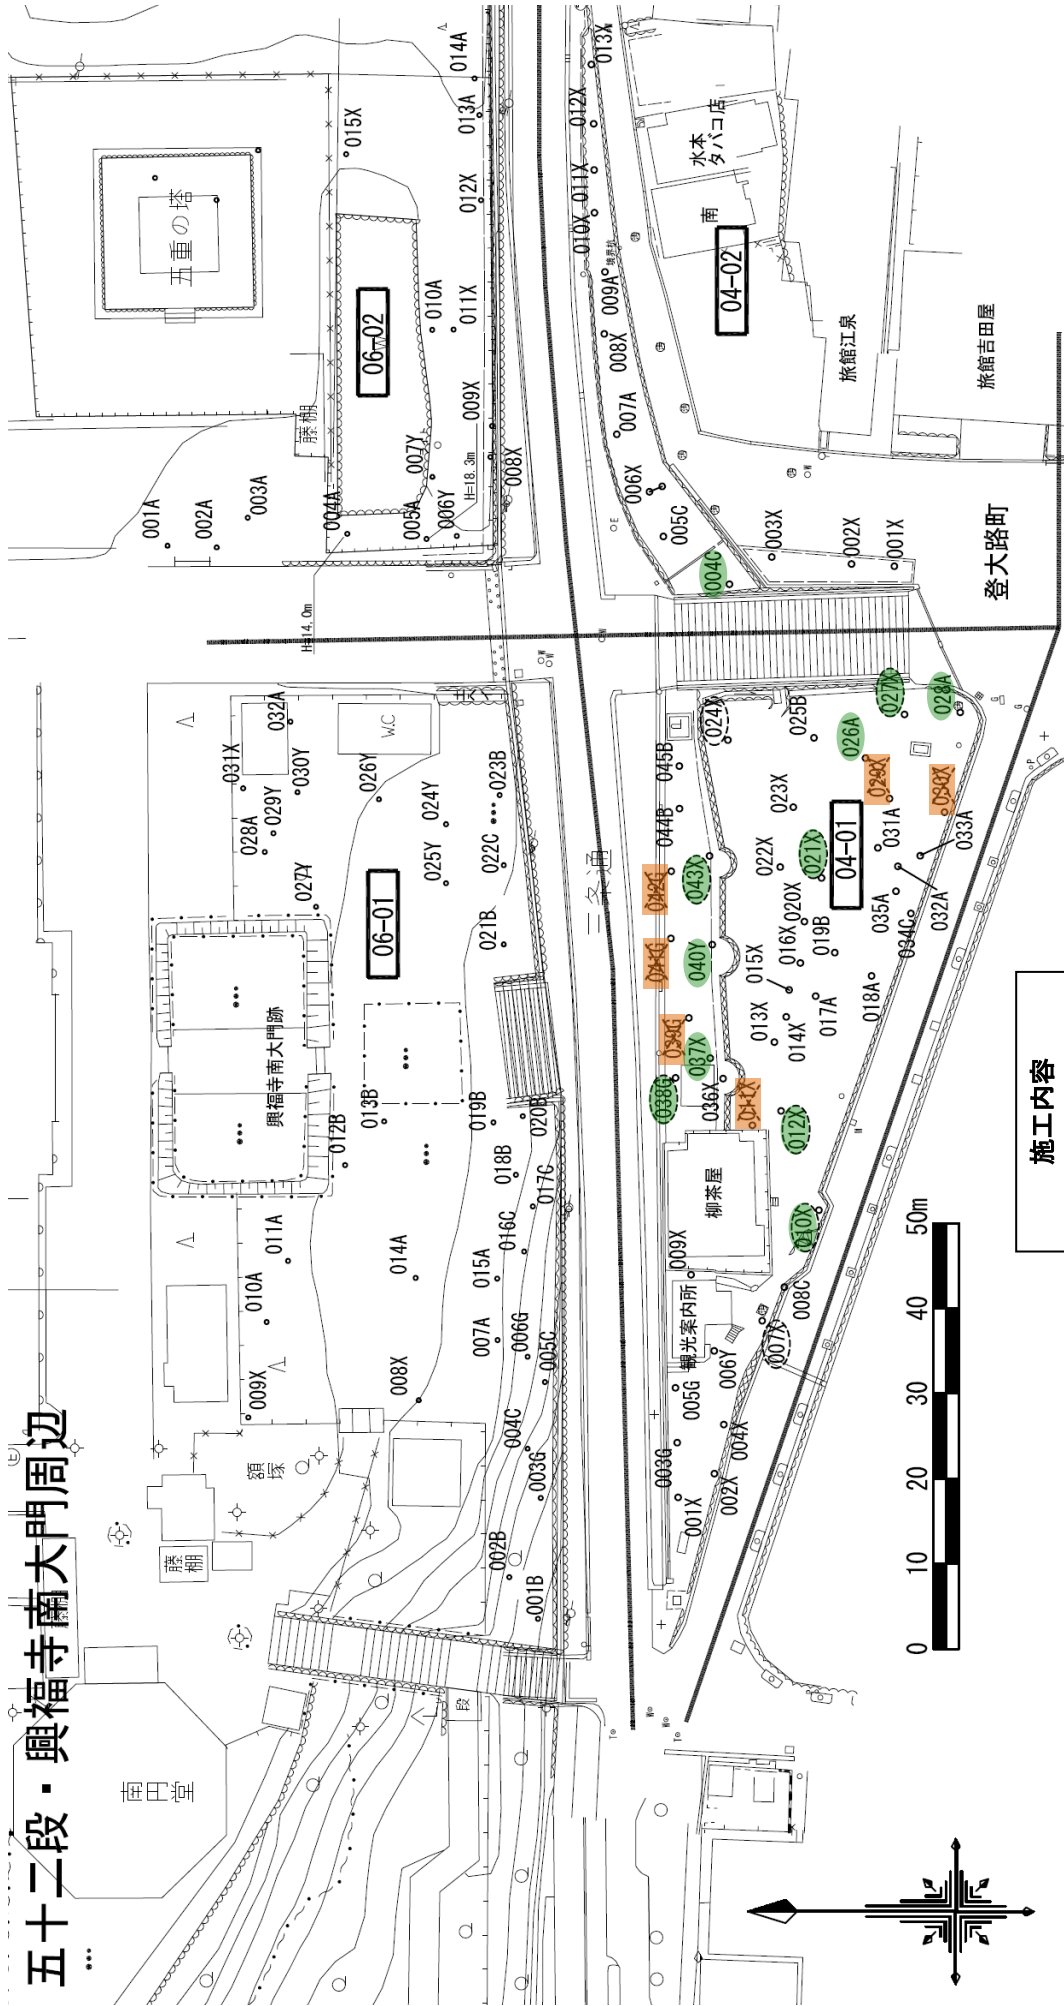


**施工内容**

- 剪定 (Pruning)
- 伐採 (Removal)

## 五十二段周辺 平成26年春の植栽整備の施工結果




H26年2月の景観

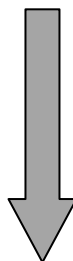

今回の研修での作業は、目標景観に向けた整備の第一歩となりました。



H26年4月 文化財庭園保存技術者協議会研修後の景観

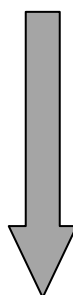

奈良県では、今後、数年かけ段階的に植栽整備を行っていきます。

























将来の目標景観

# 猿沢池周辺 植栽整備計画(案)

② 猿沢池周辺 植栽整備計画(案) 植栽平面図

**凡例**


既存樹木           

新植樹木           

マツ類  
クスノキ  
スダジイ・シラカシ  
サクラ類  
イロハモミジ  
ツバキ  
キョウチクトウ  
クロマツ  
サクラ類  
イロハモミジ

エリアブロック  
01-01  
台帳No. 樹種  
001A

樹種名
A マツ
B サクラ
C モミジ
D スギ
G ナンキンハゼ
X その他の常緑樹
Y その他の落葉樹
Z その他の中低木

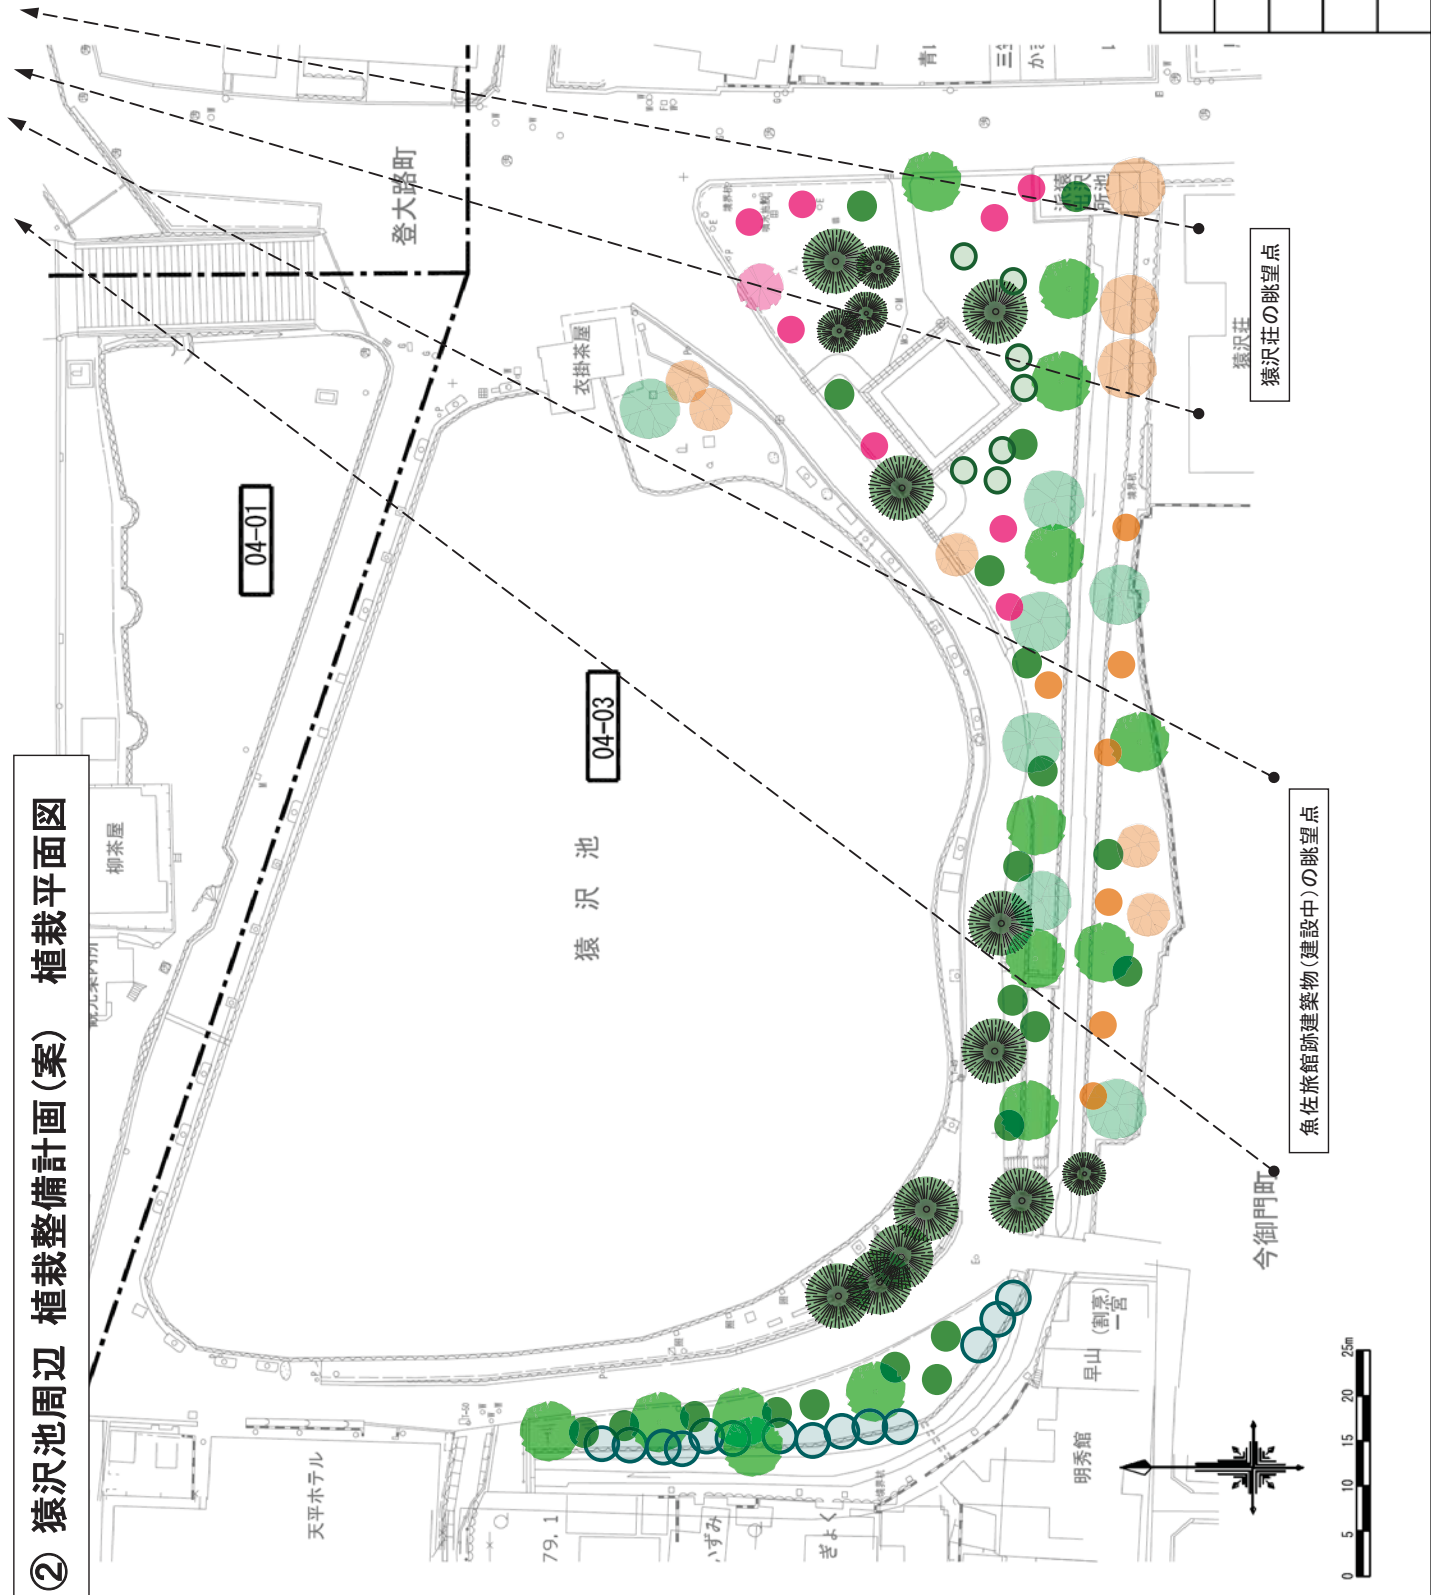

エリア名	04 猿沢池
図面番号	04-03
縮尺	A3: 1/600
調査年月	平成25年9月
奈良公園樹木管理台帳	



# 猿沢池周辺 植栽整備計画(案) 方針図



**西側植栽地**

- ・クロマツの保全・継承のため、常緑広葉樹の2/3程度を伐採し、そのスペースにクロマツを植栽する。
- ・常緑広葉樹(残り1/3程度)の存置は、クロマツが十分生長するまでの過渡的な措置とし、将来的には伐採する。
- ・隣接住戸のプライバシーのため、キョウチクトウは存置する。

**南側植栽地 (旧魚佐旅館前)**

- ・クロマツの保全・継承と隣接地から五重塔への眺望のため、常緑広葉樹の2/3程度を伐採し、そのスペースにクロマツやモミジを植栽する。
- ・常緑広葉樹(残り1/3程度)の存置は、クロマツが十分生長するまでの過渡的な措置とし、将来的には伐採する。
- ・池廻りはクロマツを、水路廻りはモミジを主体に植栽する。

**南側植栽地 (猿沢荘前)**

- ・クロマツの保全・継承と隣接地から五重塔への眺望のため、クスノキの太木を除き常緑広葉樹を伐採し、そのスペースにクロマツやサクラ類を植栽する。
- ・植栽工事の実施にあたっては、水路を覆うデッキ工事との調整を図る。

**凡例**


既存樹木	マツ類	スダジイ・シラカシ	サクラ類	イロハモミジ	ツバキ	キョウチクトウ	新植樹木	クロマツ	サクラ類	イロハモミジ

エリア名	04 猿沢池
図面番号	04-03
縮尺	A3: 1/600
調査年月	平成25年9月
奈良公園樹木管理台帳	


魚佐旅館跡建築物(建設中)の眺望点

猿沢荘の眺望点

今御門町

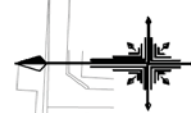

# 猿沢池周辺 植栽整備計画(案) 伐採樹木位置図

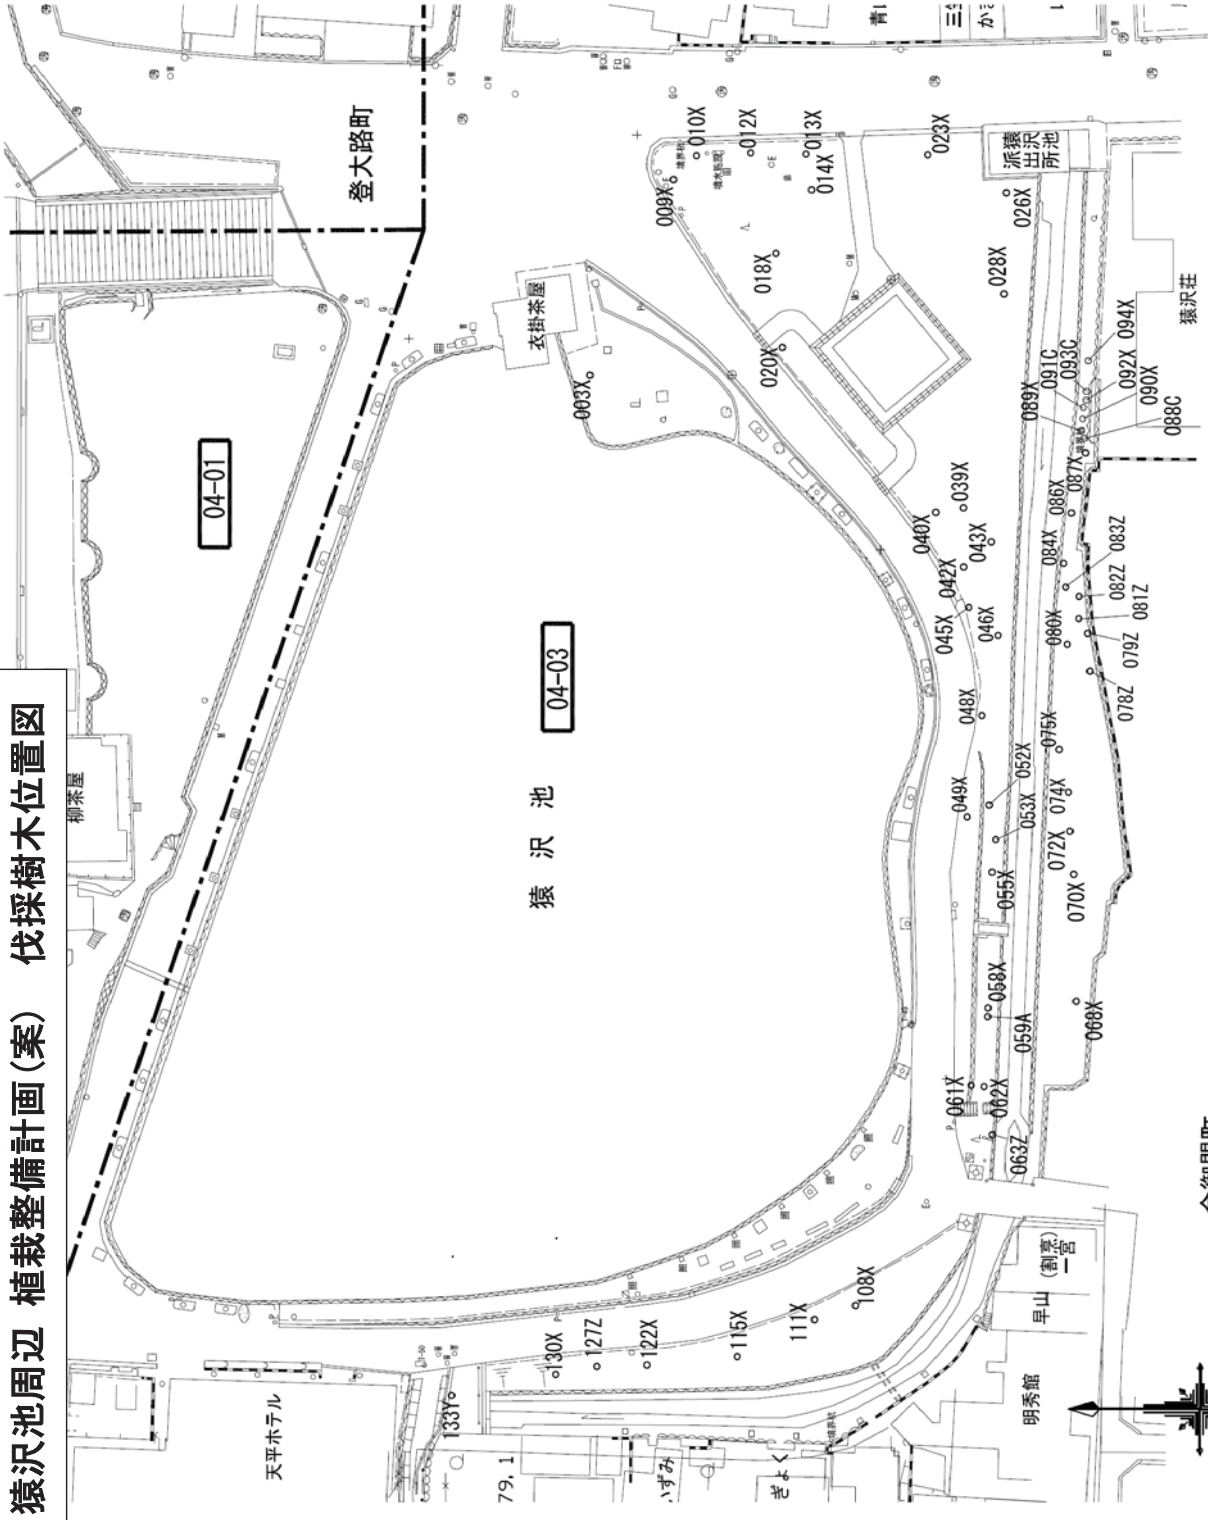

## 伐採本数

- ・常緑広葉樹 42本  
(クス木、イガシ、ワカ、シガ等)
- ・イロハモミジ 3本  
(デッキ工事の影響による)
- ・キョウチクトウ 7本
- ・クロマツ 1本  
(極端な樹形不良)


エリアブロック  
01-01

台帳No. 樹種  
001A

樹種名
A マツ
B サクラ
C モミジ
D スギ
G ナンキンハゼ
X その他の常緑樹
Y その他の落葉樹
Z その他の樹の中低木

エリア名	04 猿沢池
図面番号	04-03
縮尺	A3: 1/600
調査年月	平成25年9月
奈良公園樹木管理台帳	

今御門町

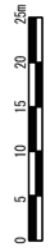





南側植栽地（猿沢荘前）



南側植栽地（猿沢荘前） 五十二段より望む



南側植栽地（旧魚佐旅館前） 水路



南側植栽地（猿沢荘前）～ 南側植栽地（旧魚佐旅館前）



西側植栽地



西側植栽地裏の水路