


芝地・花木林ゾーン  
春日野園地他植栽計画(案)

Ⅱ . 計 画

前回委員会意見を受け加筆修正した頁の抜粋

計画の検討フロー（再掲）

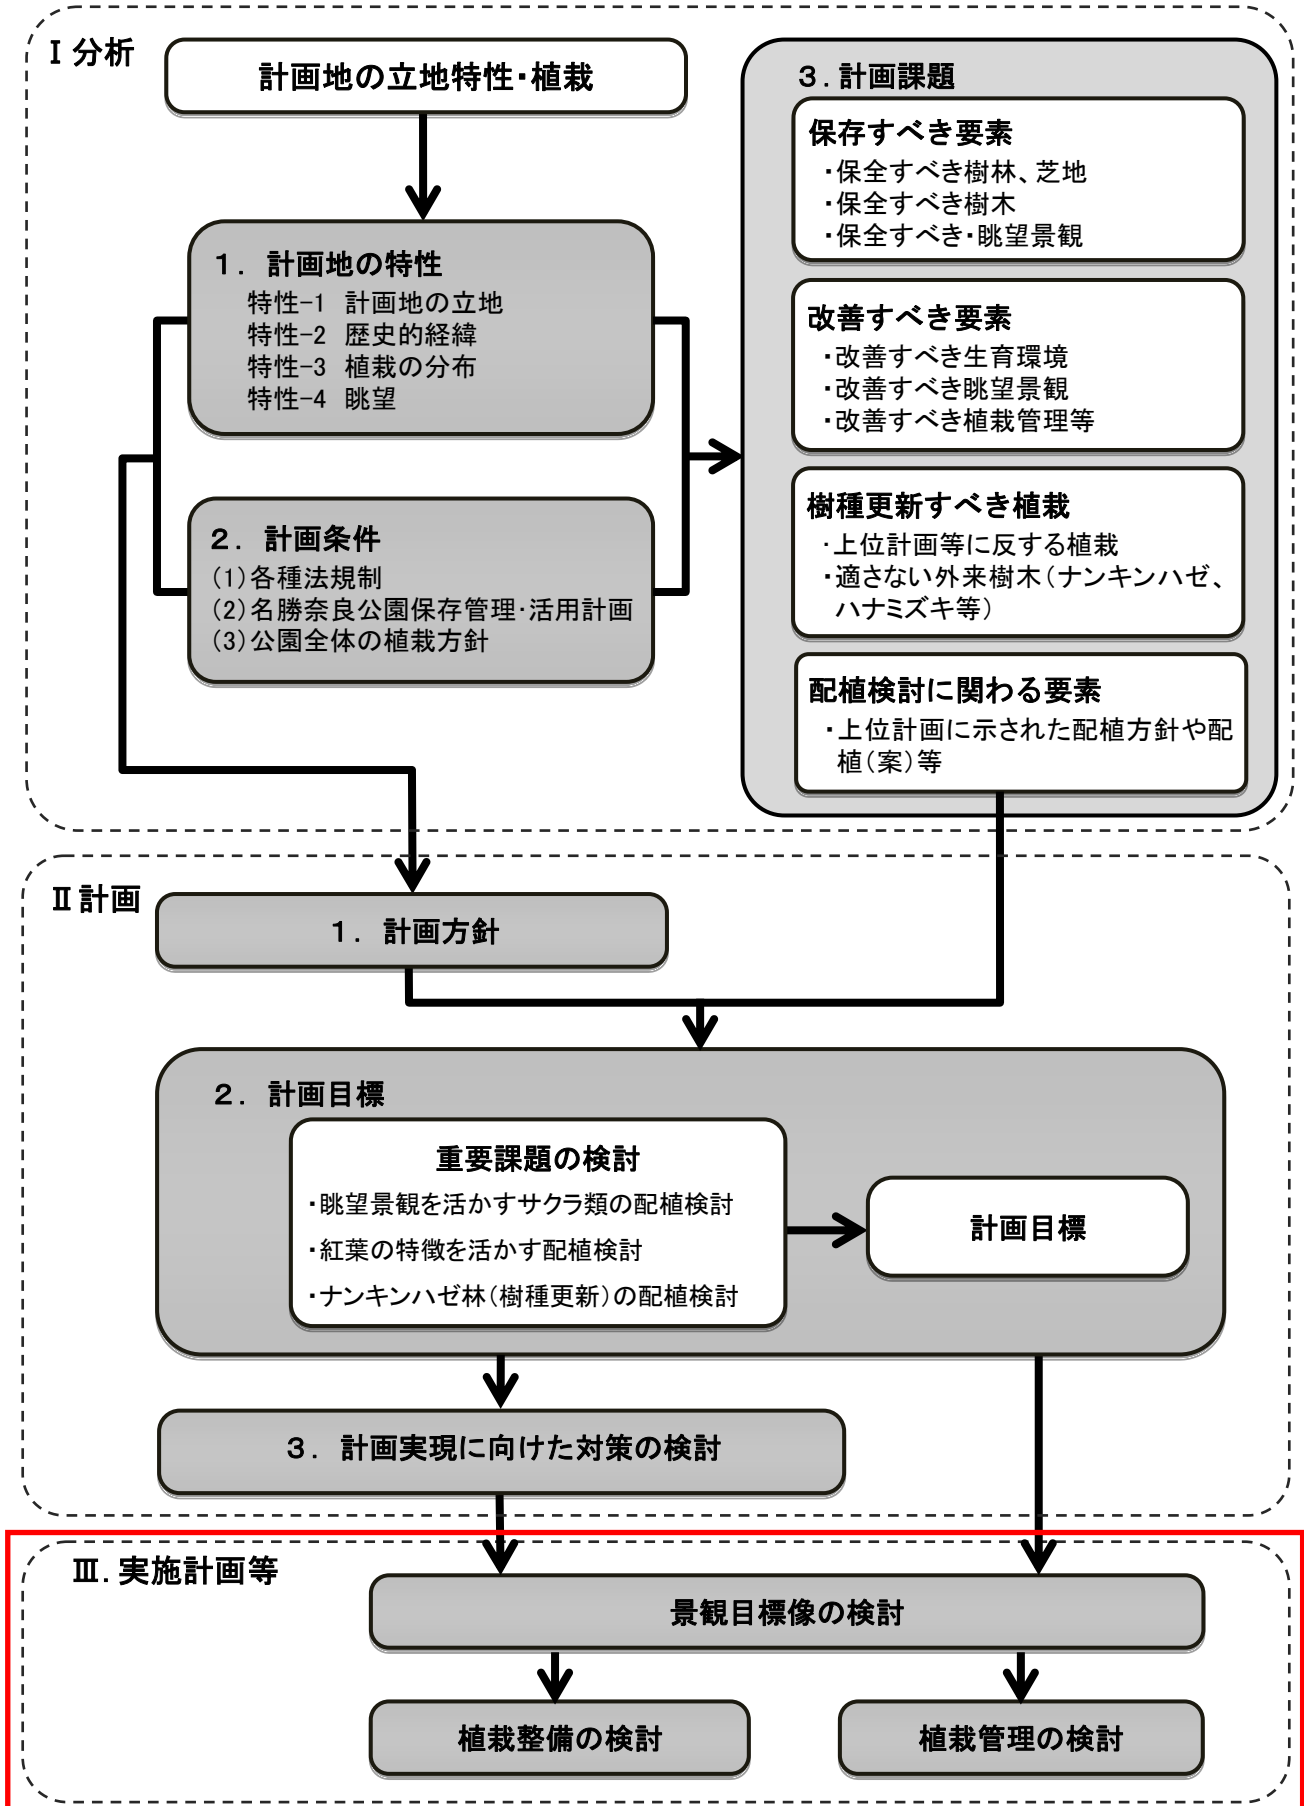

追記修正

図：計画の検討フロー

## Ⅱ-1 計画方針

### (1) 計画地（春日野園地他）の計画方針

加筆修正

#### 計画方針

**「参道景観や眺望景観の保全と芝地や花木類の活用を基本に、  
空間の連続性と調和に配慮して魅力ある植栽・景観をつくる」**

#### 大仏殿参道：東大寺南大門参道の歴史的な植栽・景観を保全する

- ・歴史のあるマツ並木を保全・継承する。
- ・歴史的建造物への眺望景観を保全する。

#### 春日野園地・浮雲園地：芝地の拡がりを活かし、眺望景観や花木類の魅力を引き出す

- ・芝地の拡がりを保全・継承する。
- ・若草山や南大門、大仏殿への眺望景観を確保する。
- ・サクラの魅力を高めるため、土壌条件と配植を改善する。
- ・カエデ、ケヤキ、イチヨウなど多彩な紅葉の魅力を高める。

#### 浮雲園地西(ナンキンハゼ林)：

#### 若草山への眺望景観を保全しつつ、大仏殿参道からの導入を促す空間に改修する

- ・若草山への眺望を保全・回復する。
- ・管理可能な範囲でナンキンハゼを保全する。
- ・ナンキンハゼ伐採に対応して隣接するマツ並木や芝地との調和を図る植栽を行う。
- ・浮雲園地への導入部としての魅力を高める。


#### 新公会堂前：新公会堂へのアプローチに配慮し、建物や庭園との調和を図る

- ・新公会堂へのアプローチの演出に配慮する。
- ・サルスベリの植替や再配置を行い、調和のとれた植栽景観とする。
- ・仕立物のマツは周辺植栽との調和に配慮し、仕立て方や配植を見直す。
- ・隣接する新公会堂庭園との一体性・連続性に配慮する。

#### 三社池周辺：若草山や南大門への眺望景観を保全・継承する

- ・眺望に配慮した植栽を保全・継承する。
- ・三社池の庭園的植栽を保全・継承する。
- ・マツ並木や芝地に調和した植栽とする。

枠内は主な修正点

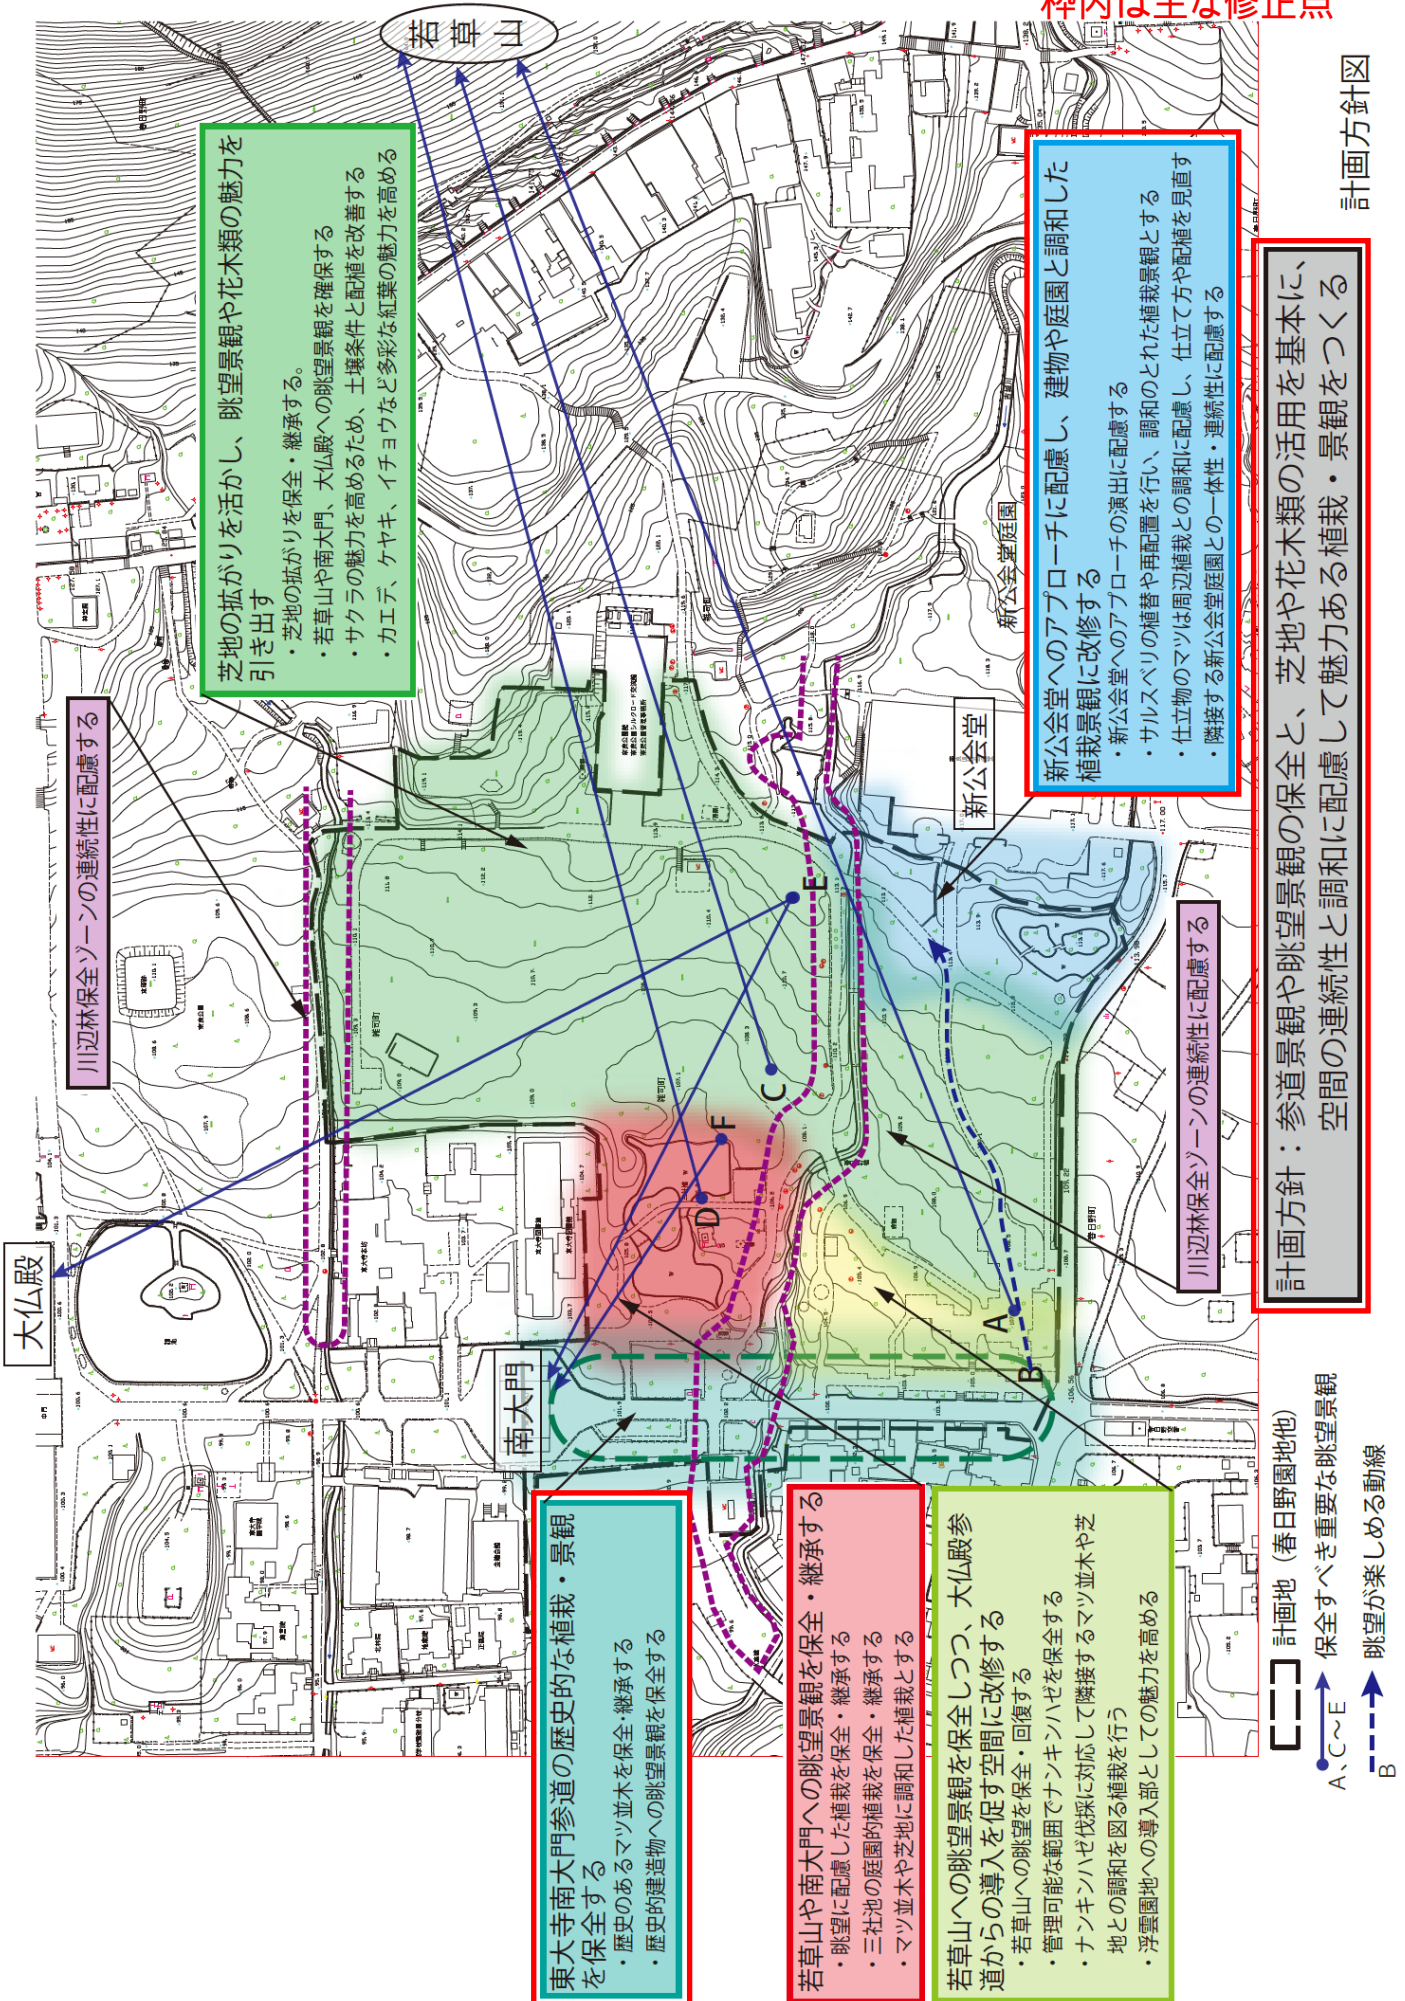

計画方針図

計画方針：参道景観や眺望景観の保全と、芝地や花木類の活用を基本に、空間の連続性と調和に配慮して魅力ある植栽・景観をつくる

芝地の拡がりを活かす、眺望景観や花木類の魅力を引き出す

- ・芝地の拡がりを保全・継承する。
- ・若草山や南大門、大仏殿への眺望景観を確保する
- ・サクラの魅力を高めるため、土壌条件と配植を改善する
- ・カエデ、ケヤキ、イチョウなど多彩な紅葉の魅力を高める

新公会堂へのアプローチに配慮し、建物や庭園と調和した植栽景観に改修する

- ・新公会堂へのアプローチの演出に配慮する
- ・サルスベリの植替や再配置を行い、調和のとれた植栽景観とする
- ・仕立物のマツは周辺植栽との調和に配慮し、仕立て方や配植を見直す
- ・隣接する新公会堂庭園との一体性・連続性に配慮する

東大寺南大門参道の歴史的な植栽・景観を保全する

- ・歴史のあるマツ並木を保全・継承する
- ・歴史的建造物への眺望景観を保全する

若草山や南大門への眺望景観を保全・継承する

- ・眺望に配慮した植栽を保全・継承する
- ・三社池の庭園的植栽を保全・継承する
- ・マツ並木や芝地に調和した植栽とする


若草山への眺望景観を保全しつつ、大仏殿参道からの導入を促す空間に改修する

- ・若草山への眺望を保全・回復する
- ・管理可能な範囲でナンキンハゼを保全する
- ・ナンキンハゼ伐採に対応して隣接するマツ並木や芝地との調和を図る植栽を行う
- ・浮雲園地への導入部としての魅力を高める


   計画地 (春日野園地他)  
—●—●—●— 保全すべき重要な眺望景観  
- - - - - 眺望が楽しめる動線

図：計画方針図 2-2

枠内は主な修正点

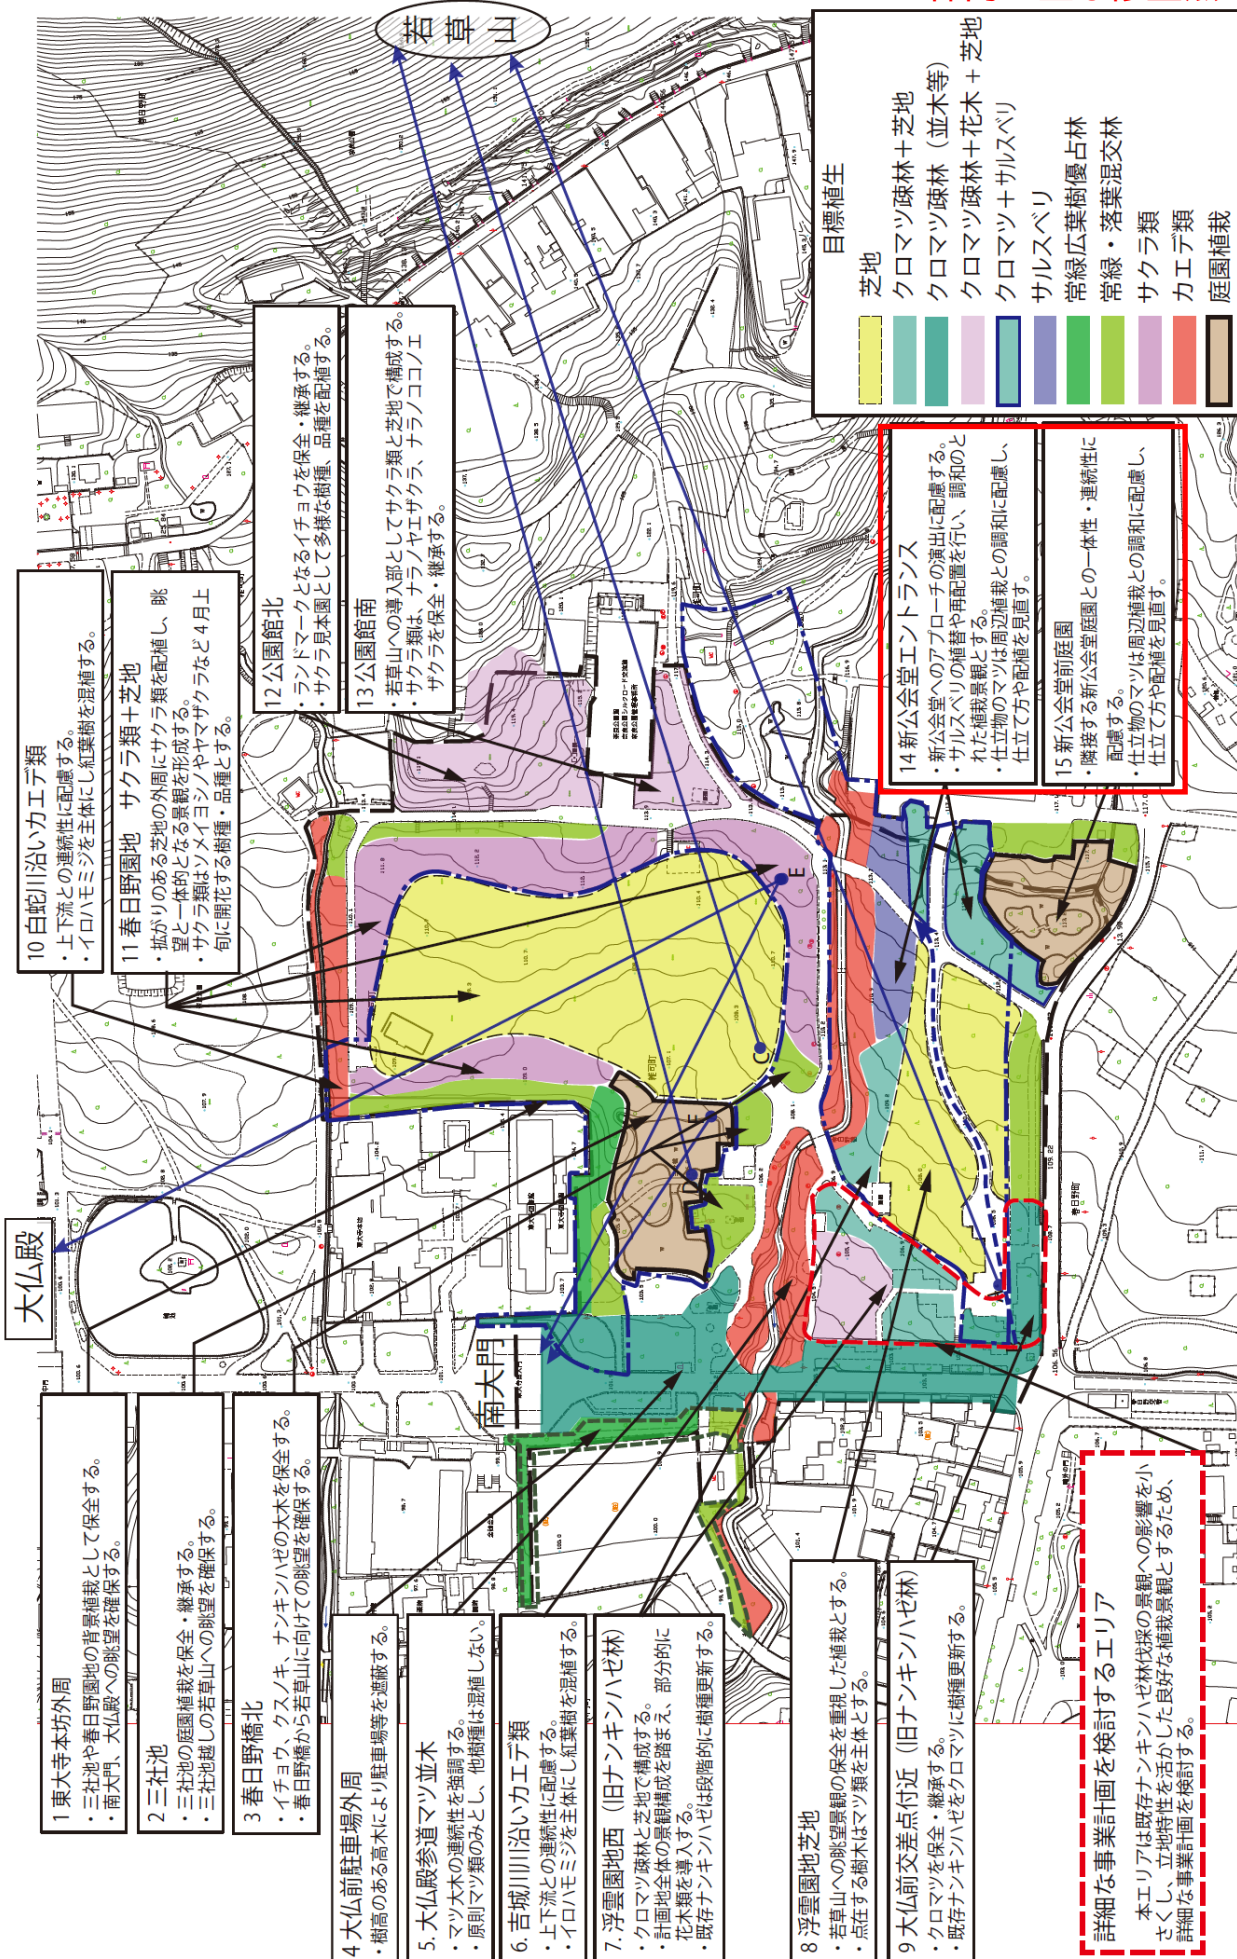

計画目標 (案)

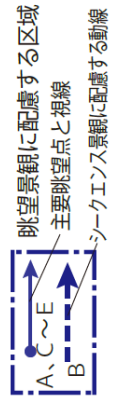

眺望景観に配慮する区域  
主要眺望点と視線  
シークエンス景観に配慮する動線

計画地 (春日野園地他)  
緩衝植栽

図：計画目標 (案)