

1 紀寺団地

団地現況図1


配置図

外構


凡例

低中耐 (2・5階)

SCALE: S=1: 800

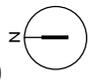

3 六条団地
団地現況1
配置図
外構

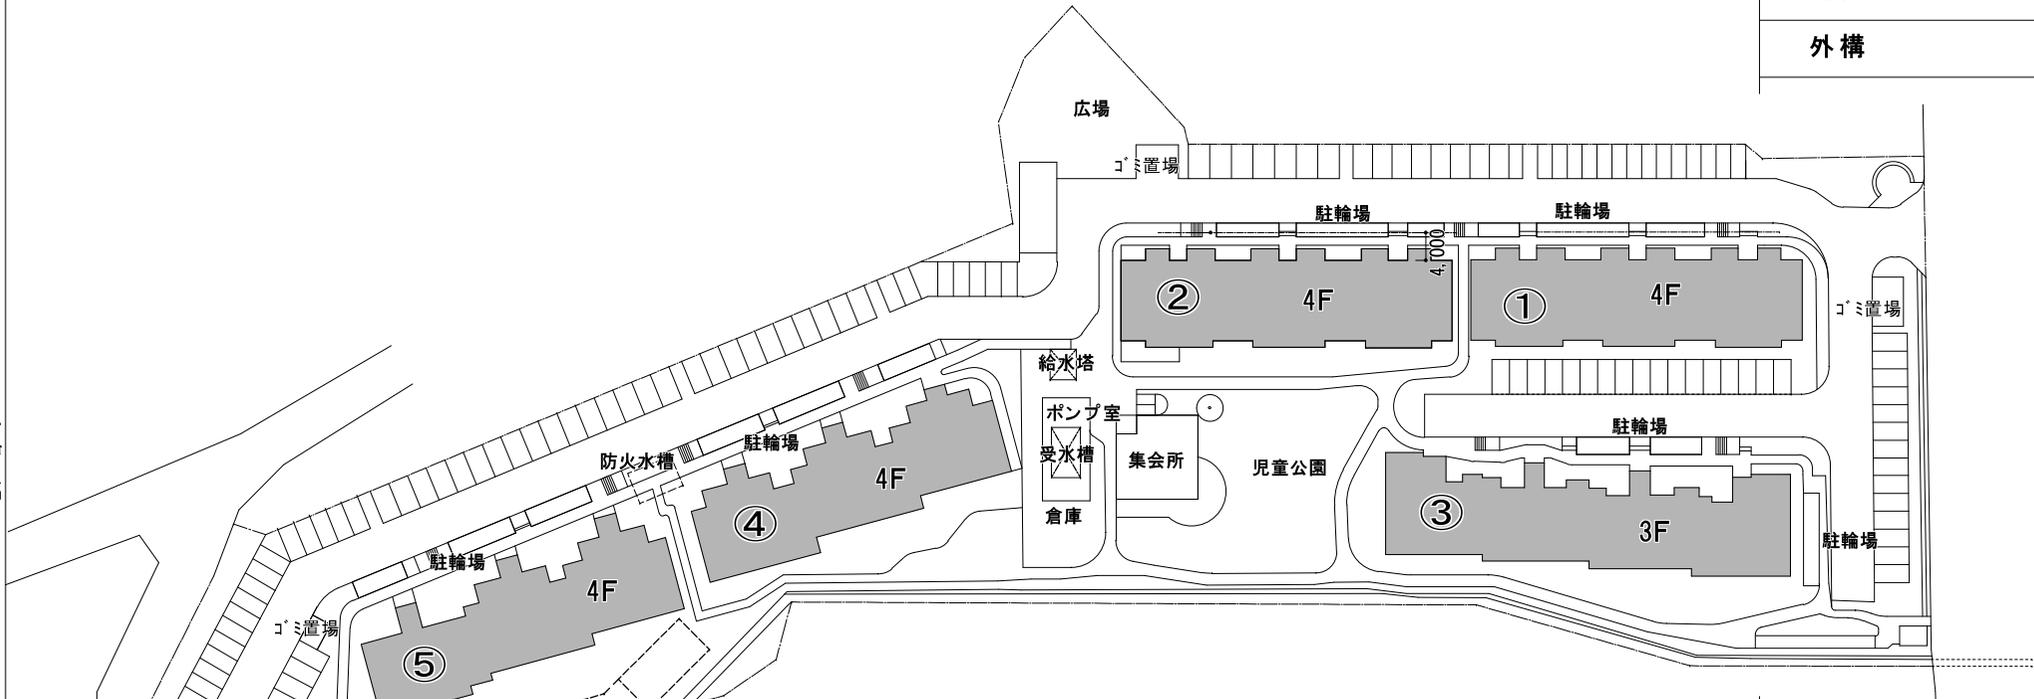

凡例
 中耐
 高木

SCALE: S=1: 1100





8 売間団地

団地現況1

配置図

外構


凡例

■ 中耐 (4・5階)

○ 高木

SCALE: S=1:1500



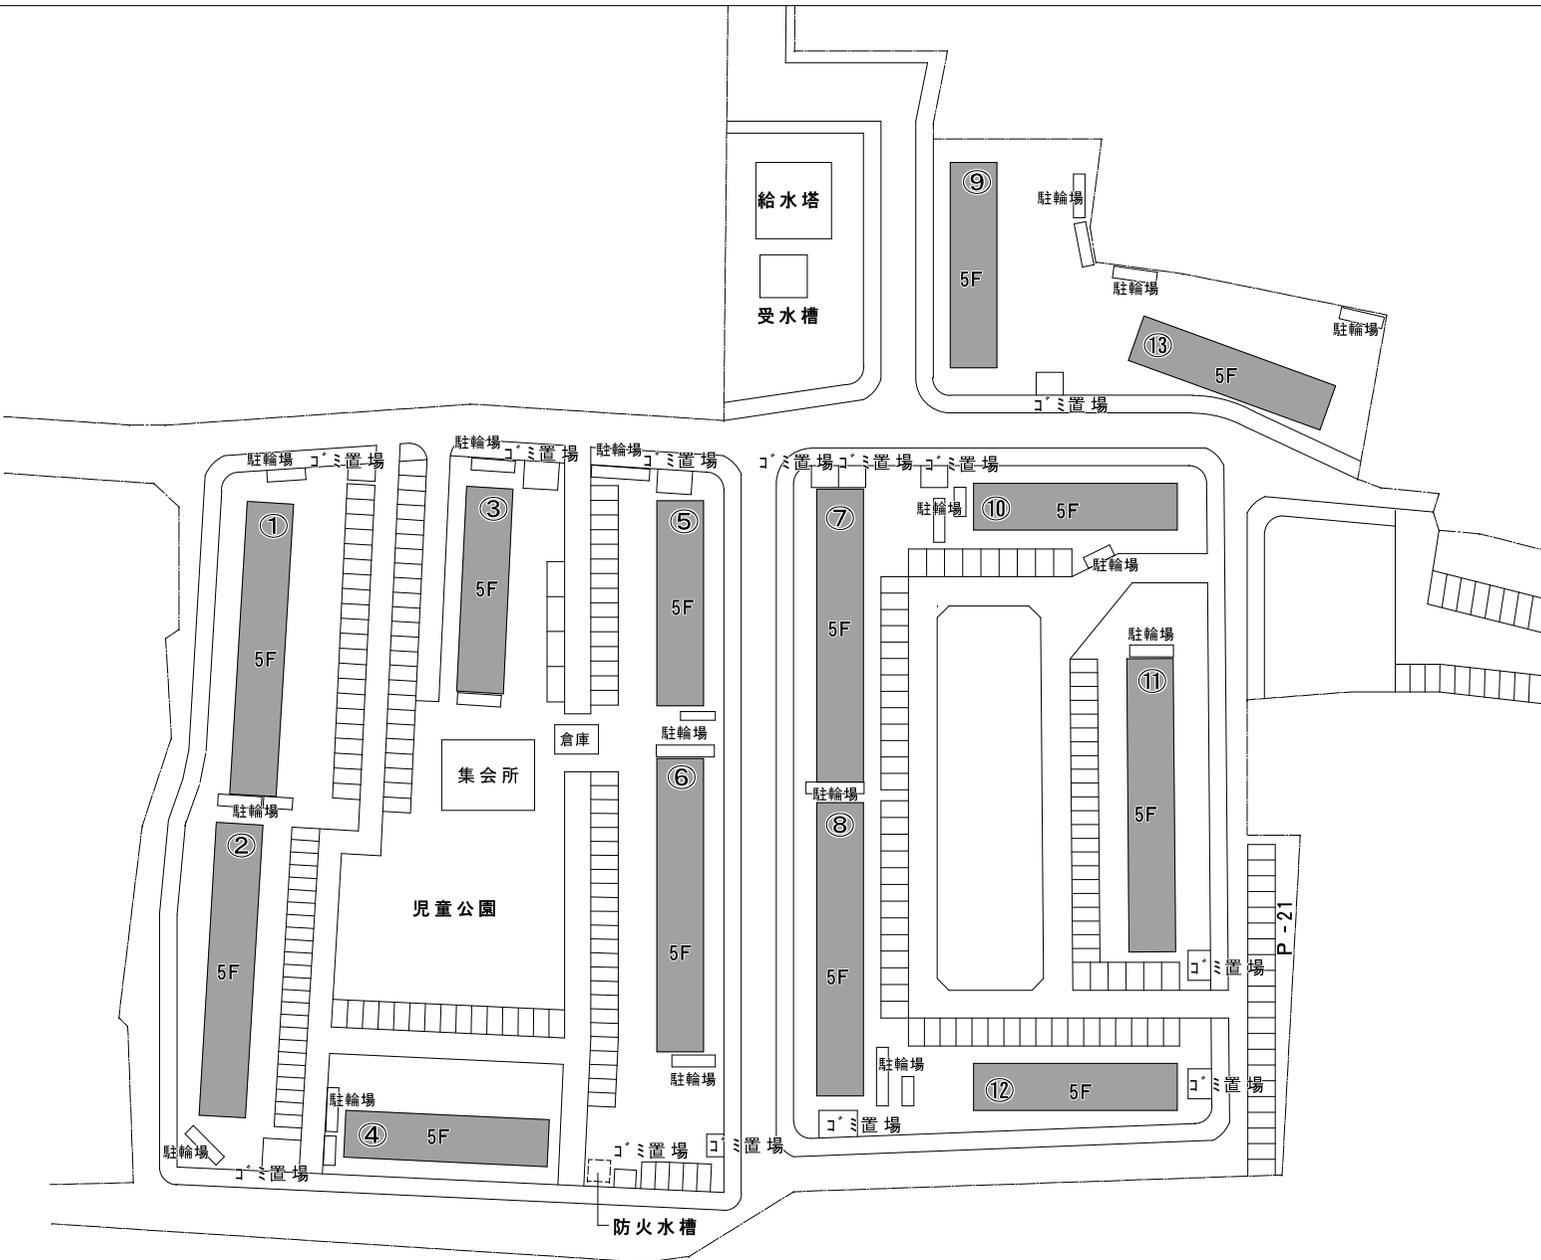

9 北和団地

団地現況1


配置図


外構

凡例

■ 中耐 (5階)

SCALE: S=1: 1300

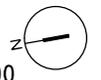

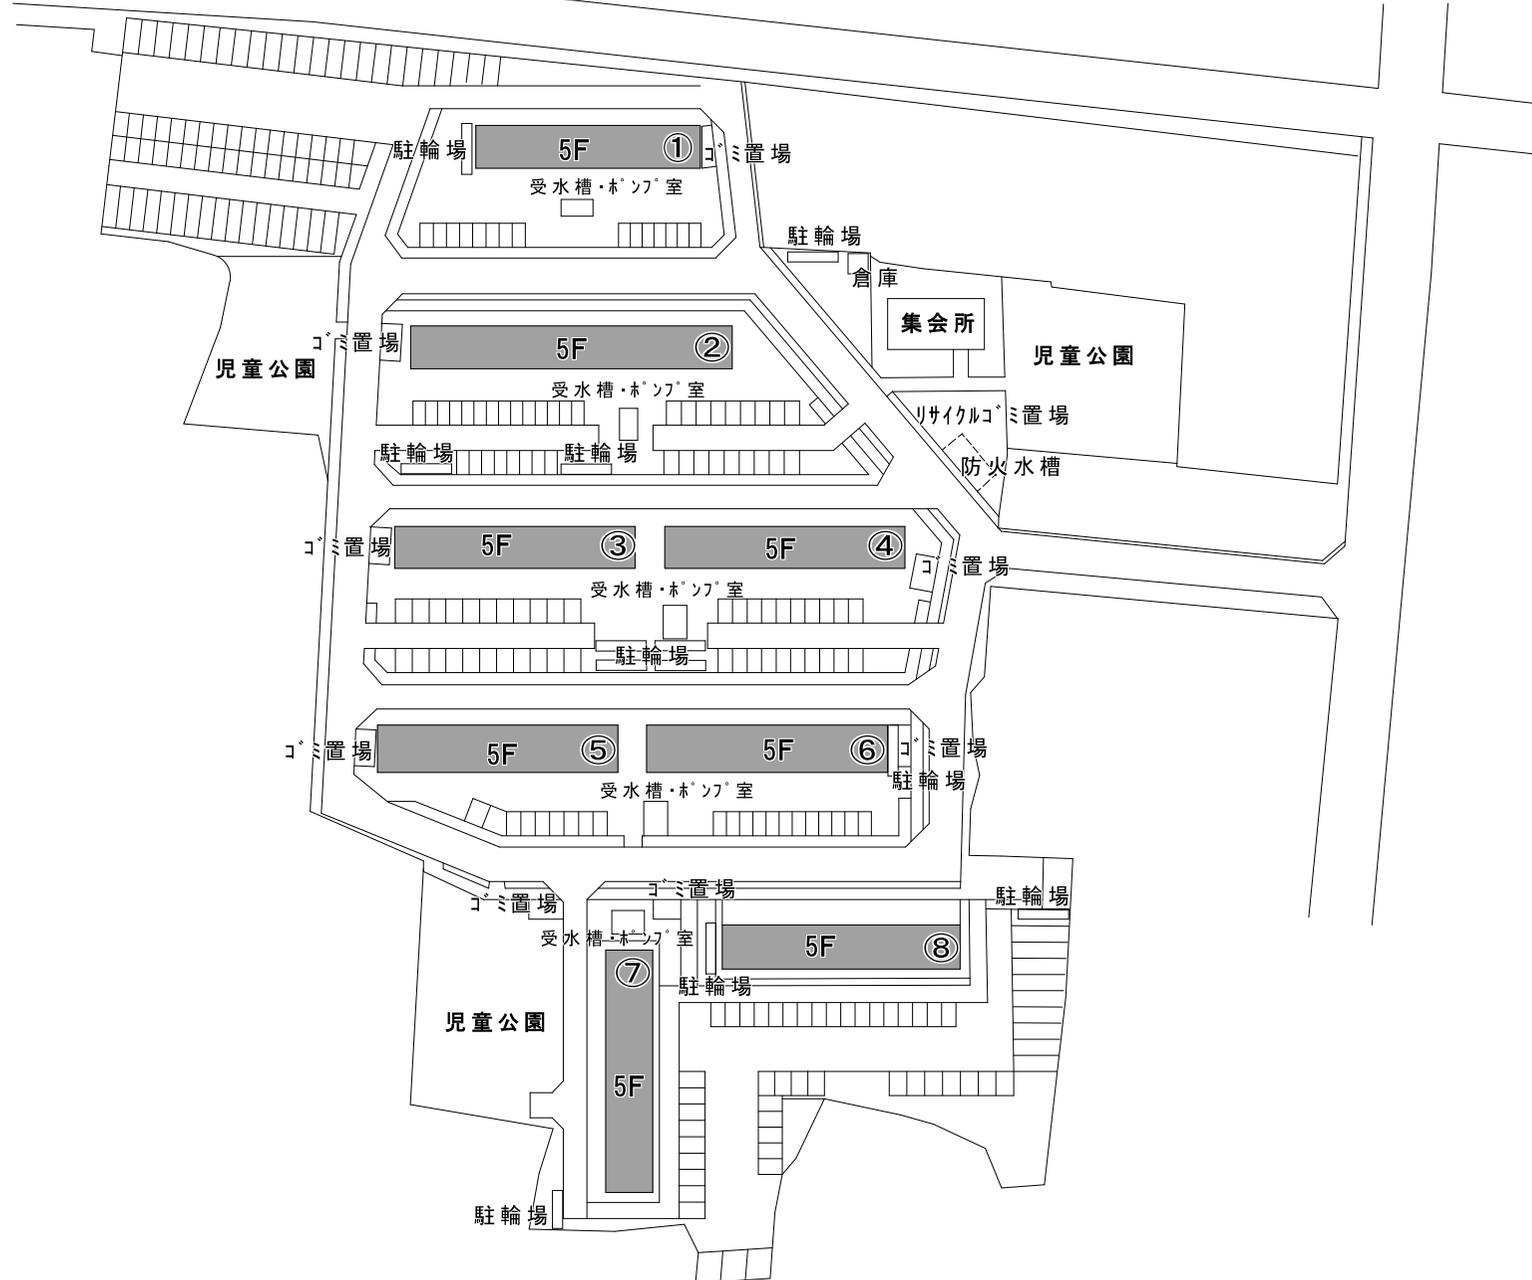

10 姫寺団地

団地現況1

配置図

外構

凡例

中耐 (5階)

SCALE: S=1: 1500




11 平城団地

団地現況1

配置図

外構

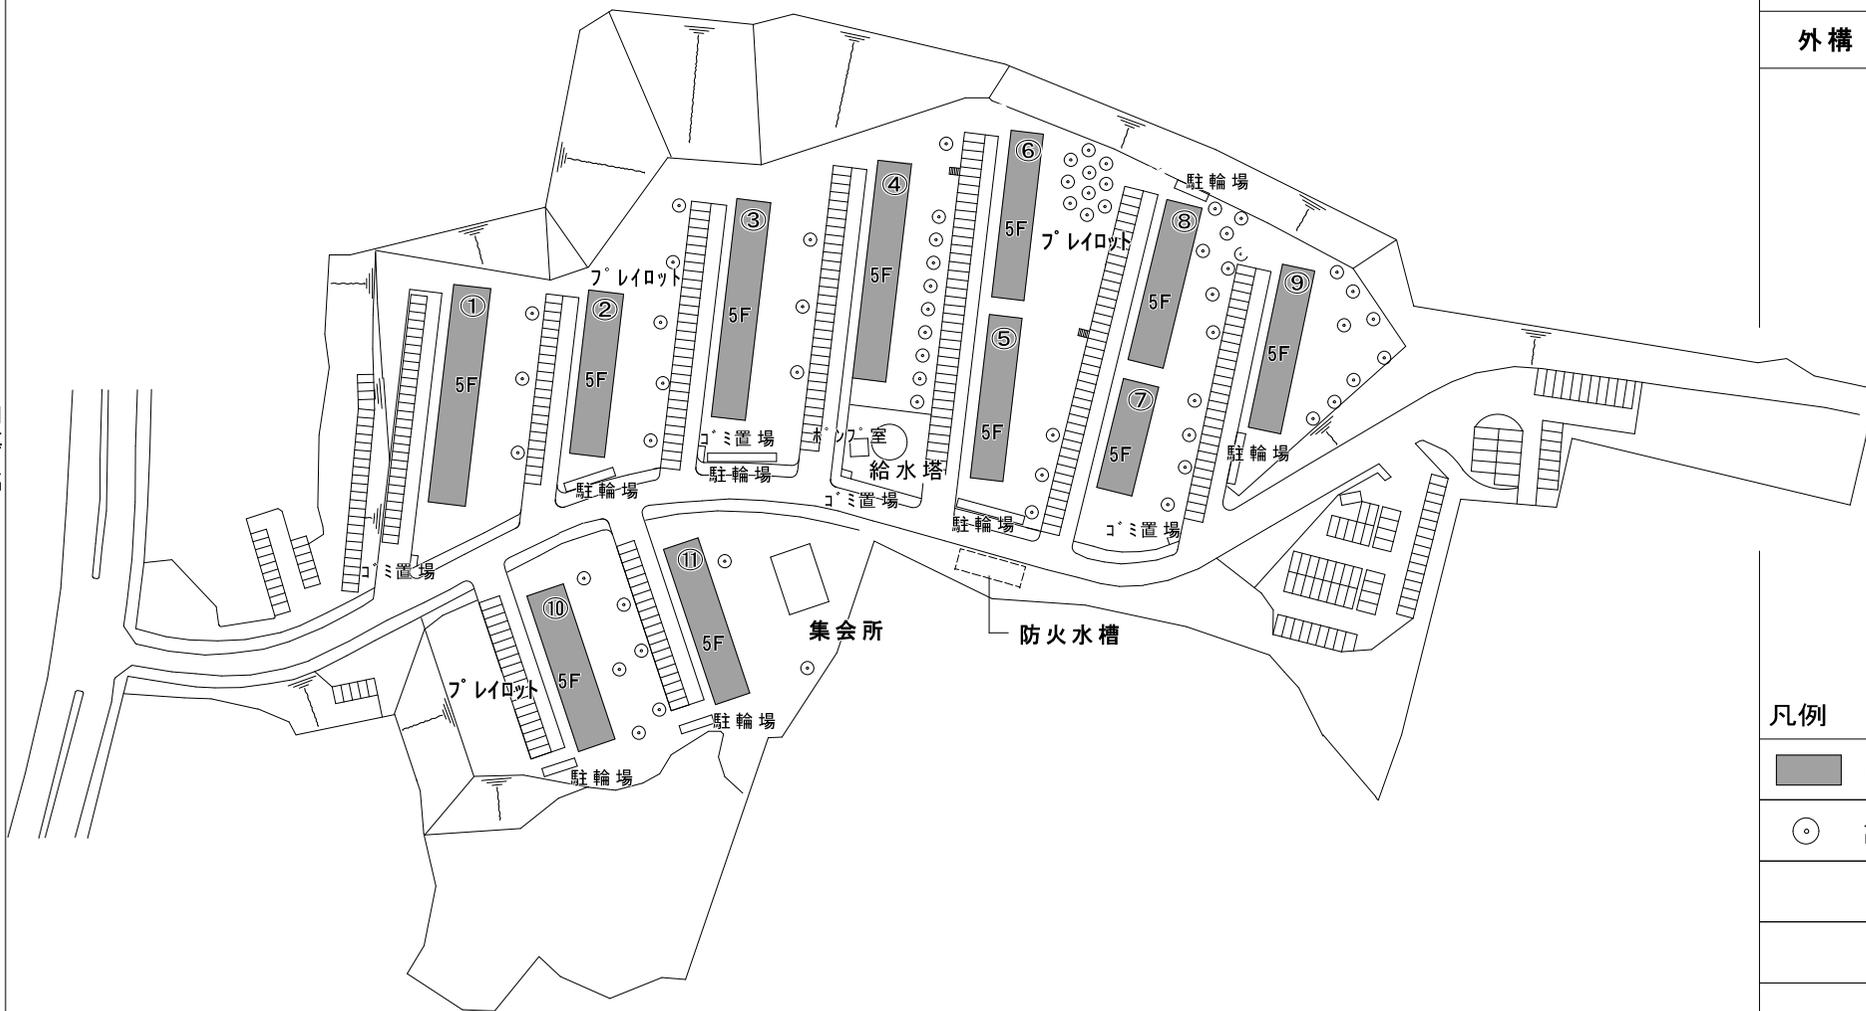


凡例

■ 中耐 (5階)

○ 高木

SCALE: S=1: 2200



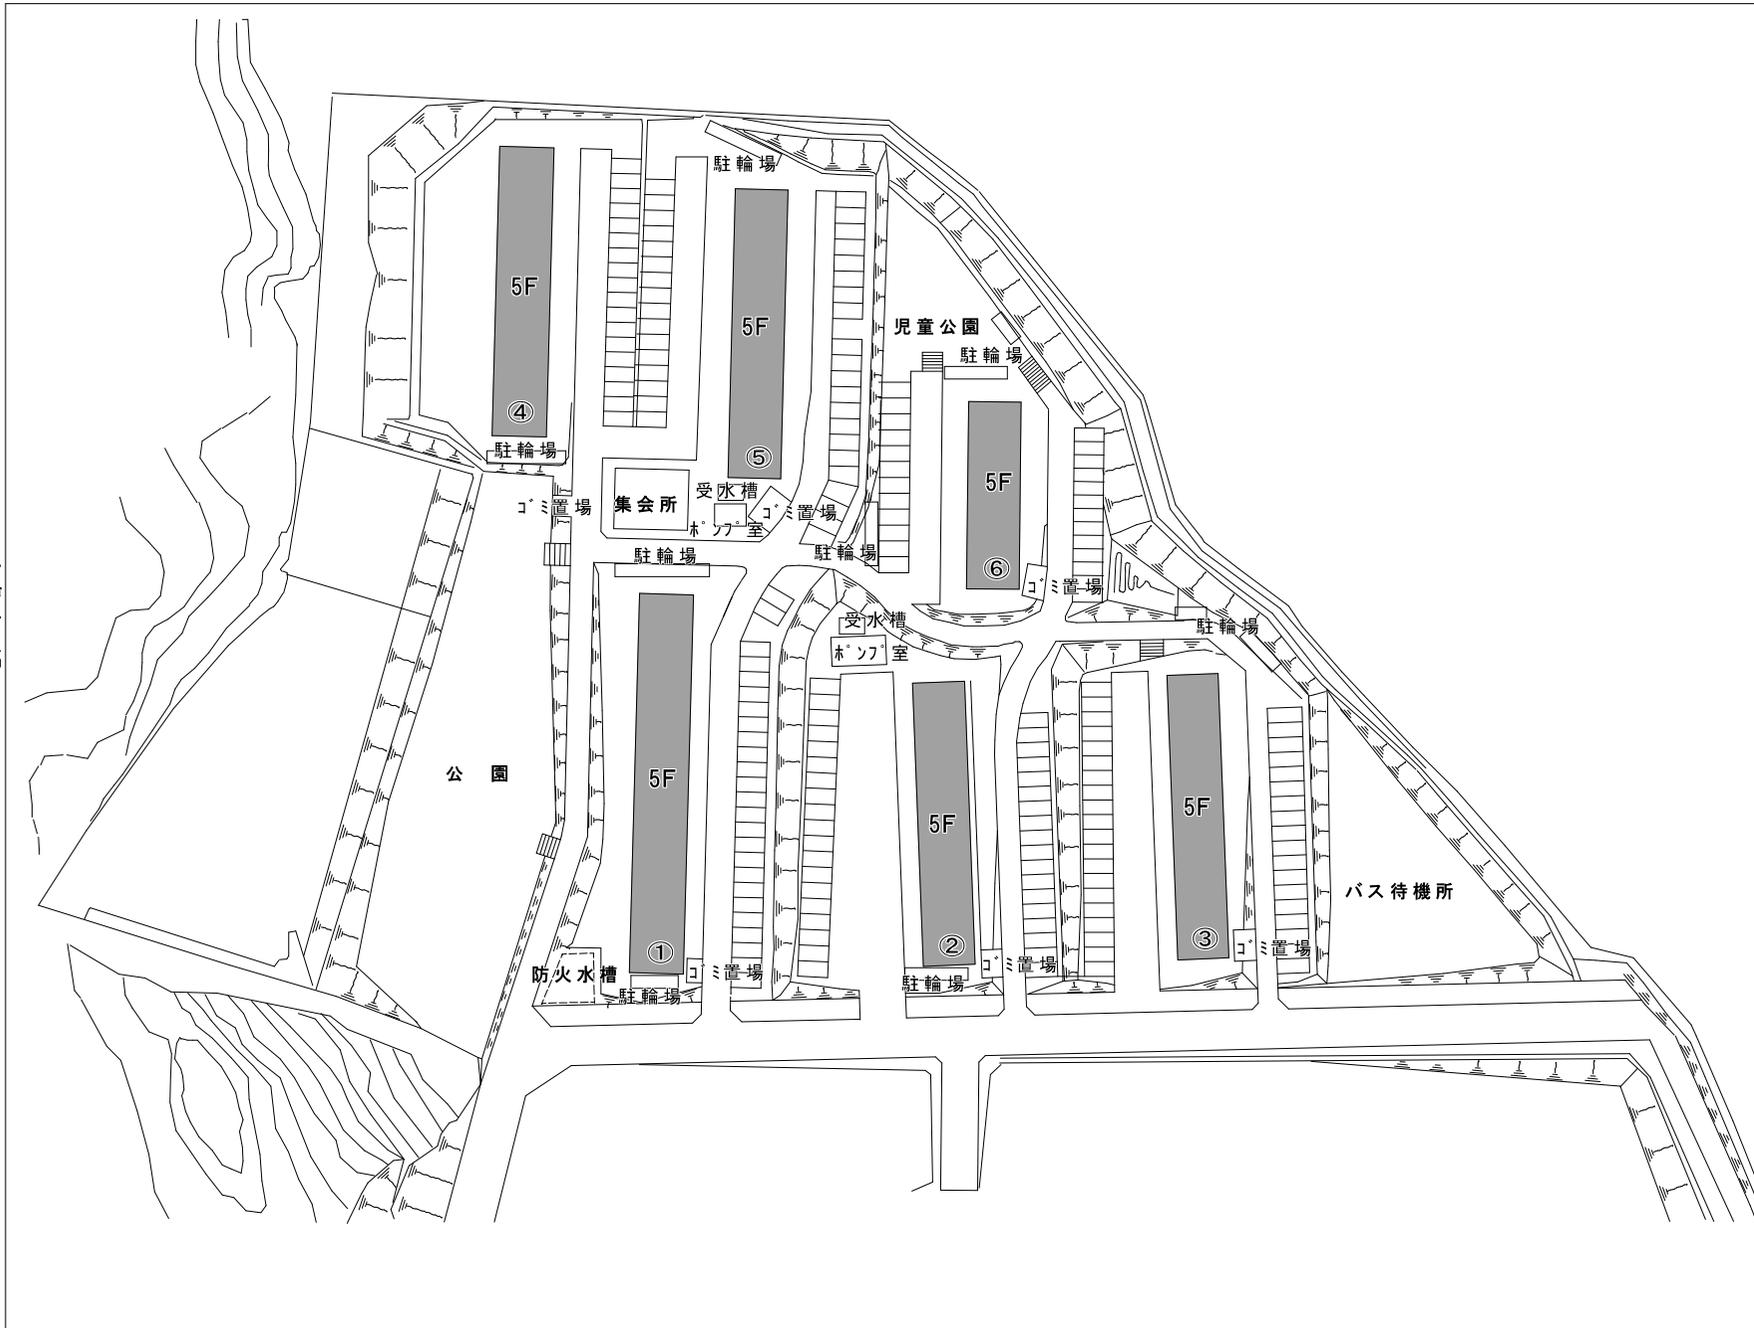

12 六条山団地

団地現況1

配置図


外構

凡例

 中耐 (5階)

SCALE: S=1: 1200



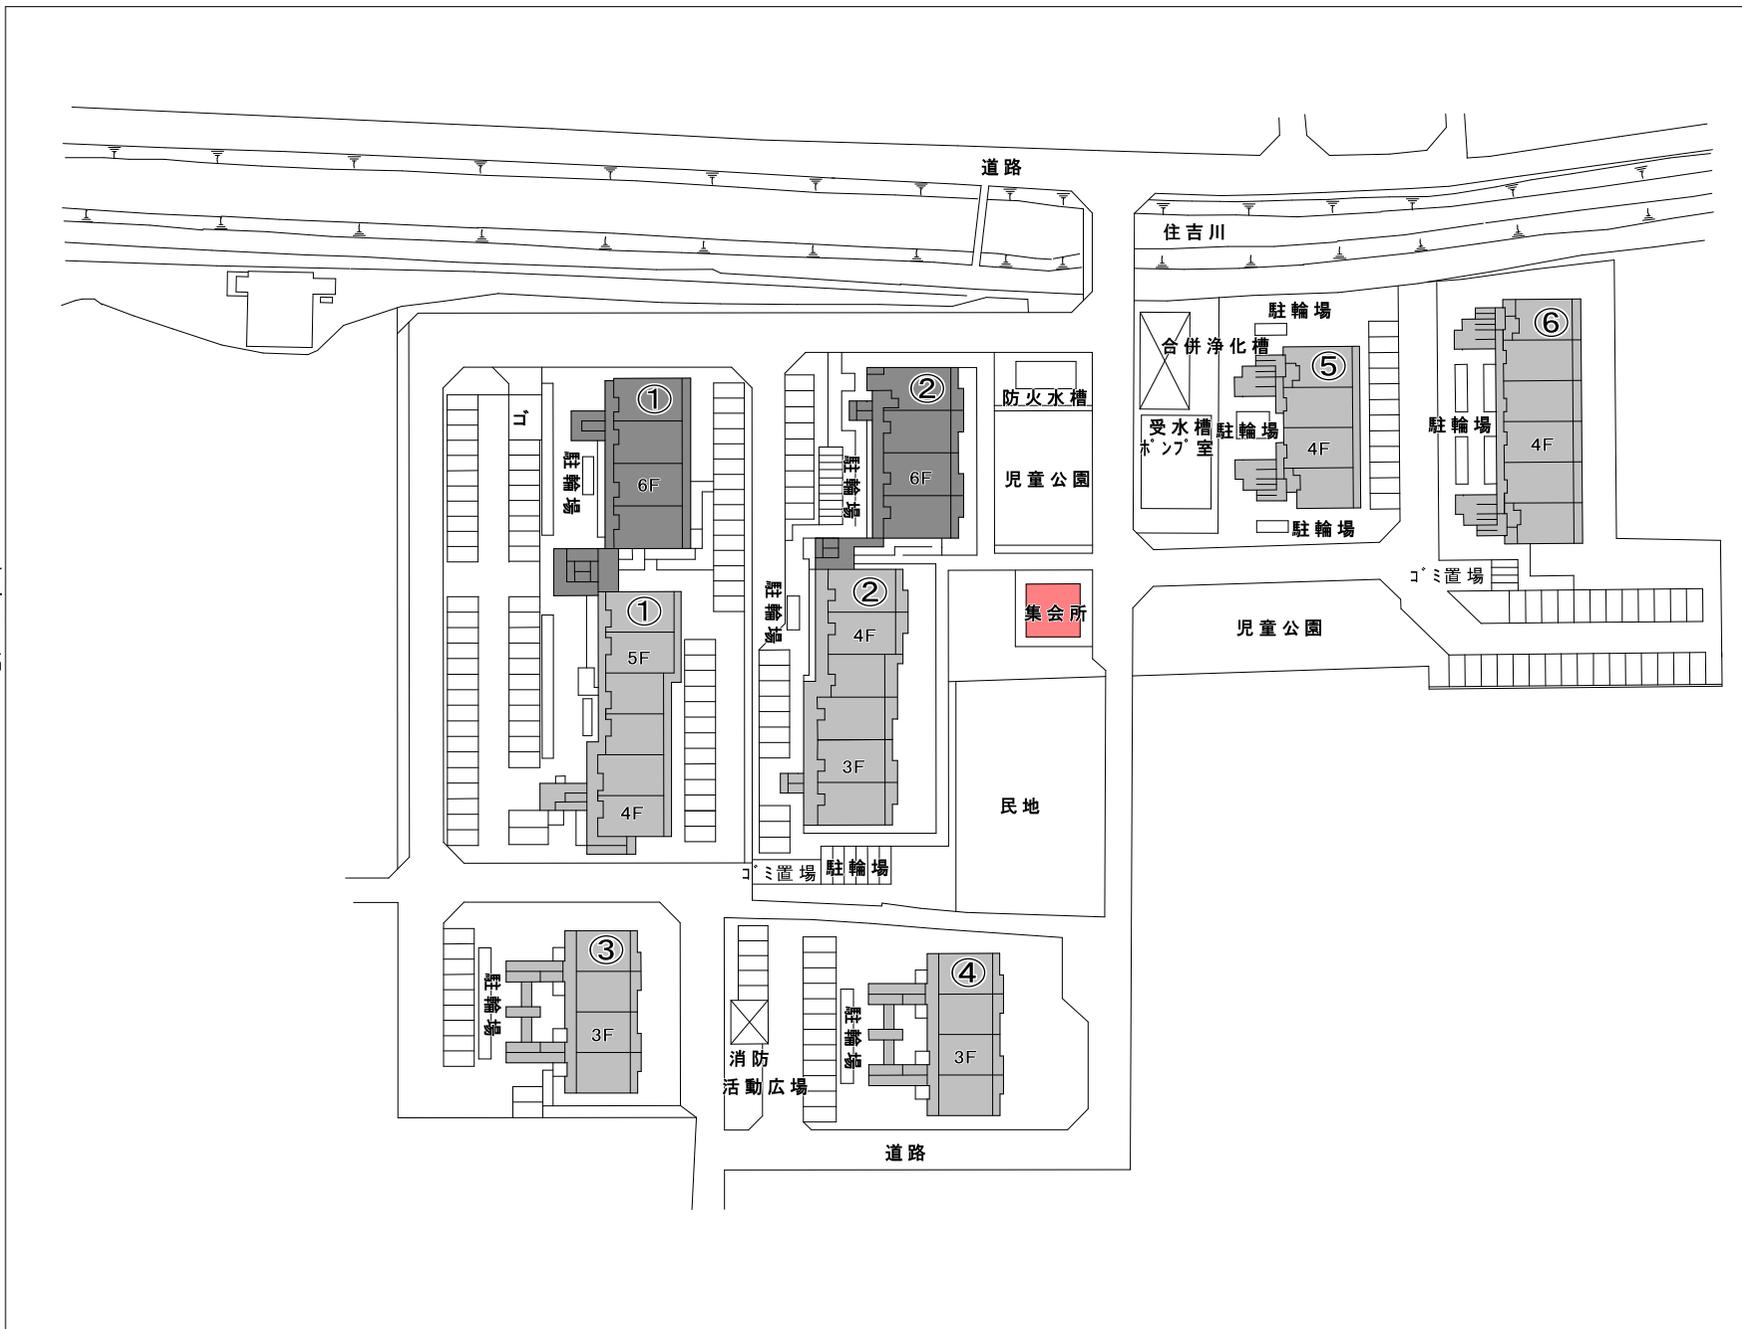

東高田団地

団地現況1

配置図

外構


凡例

中耐 (3~5階)

高耐 (6階)

SCALE: S=1:1200



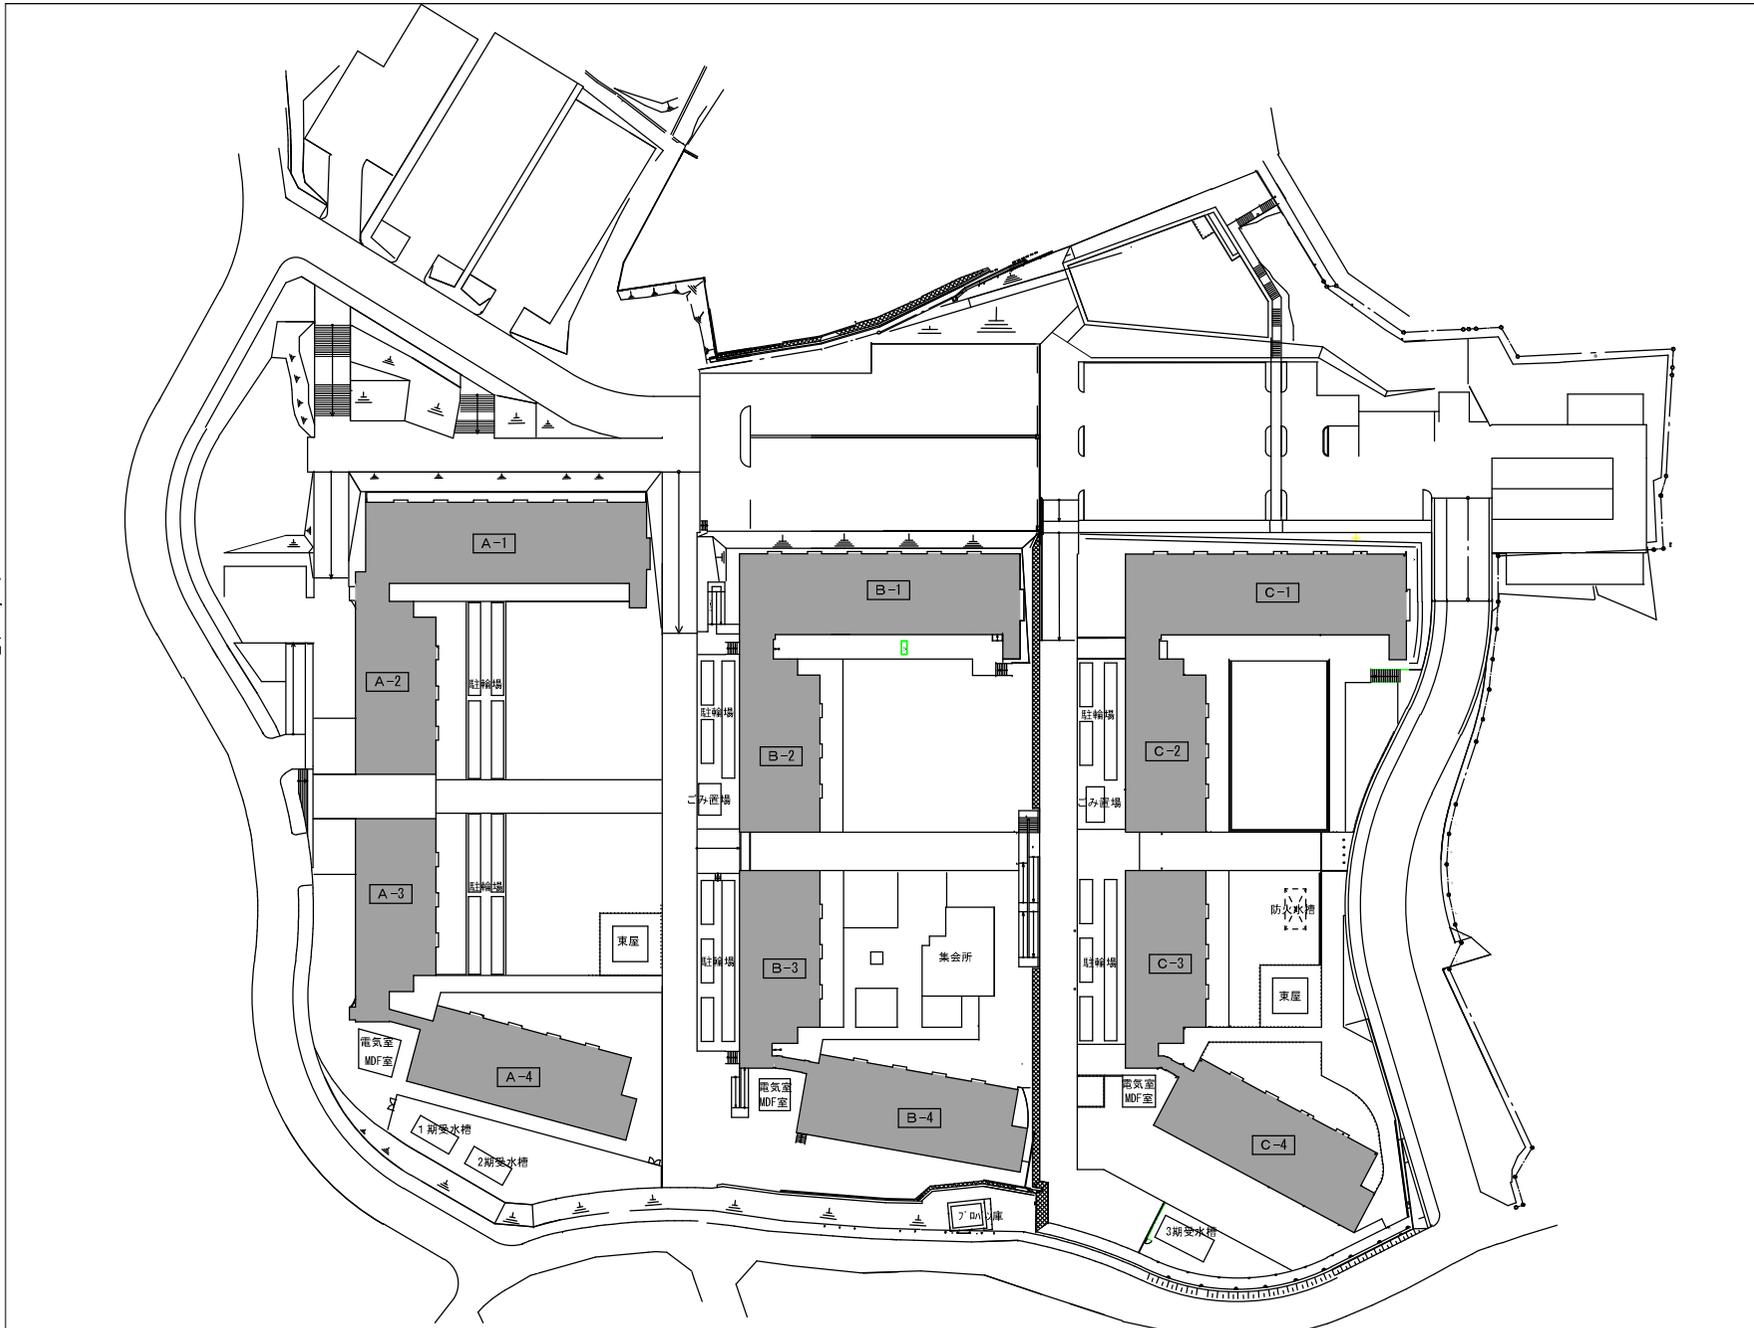

小泉団地
団地現況 1
配置図
外構

凡例

■ 中耐 (4階)

≡ 管理が必要な法面

SCALE: S=1:1250





稗田団地

団地現況1

配置図

外構

凡例

中耐（5階）

SCALE: S=1: 2000





天理団地

団地現況 1

配置図


外構

凡例

- 中耐 (5階)
- 高耐 (10階)

SCALE: S=1:1500



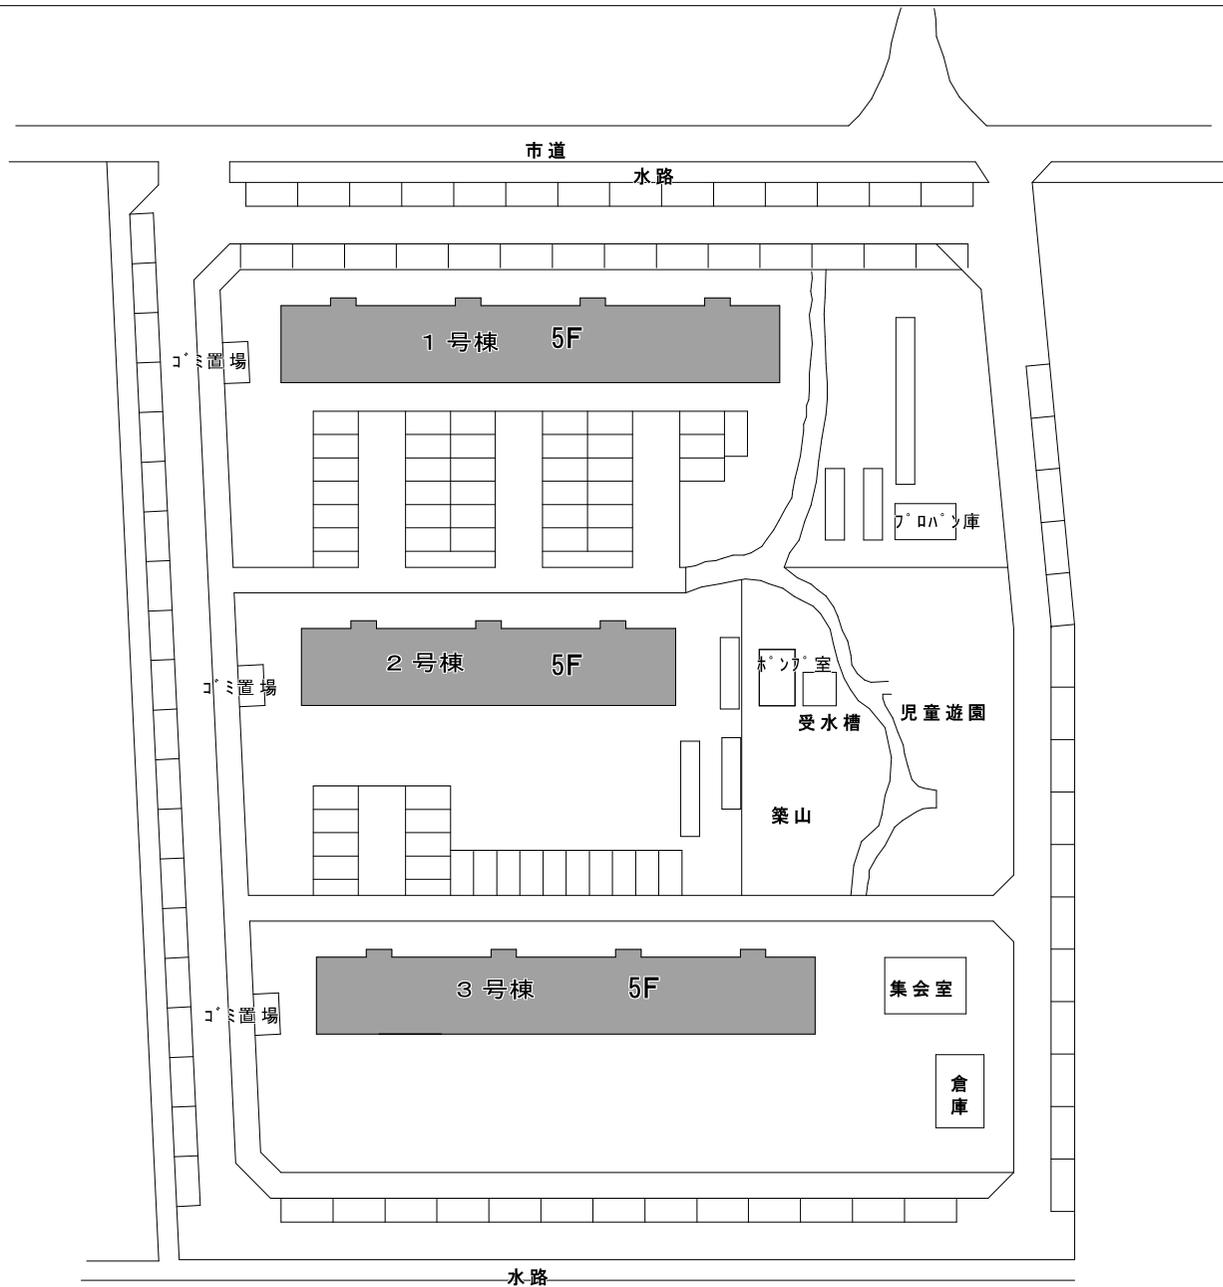

天理南団地

団地現況1

配置図


外構

凡例

■ 中耐 (5階)



SCALE: S=1: 800

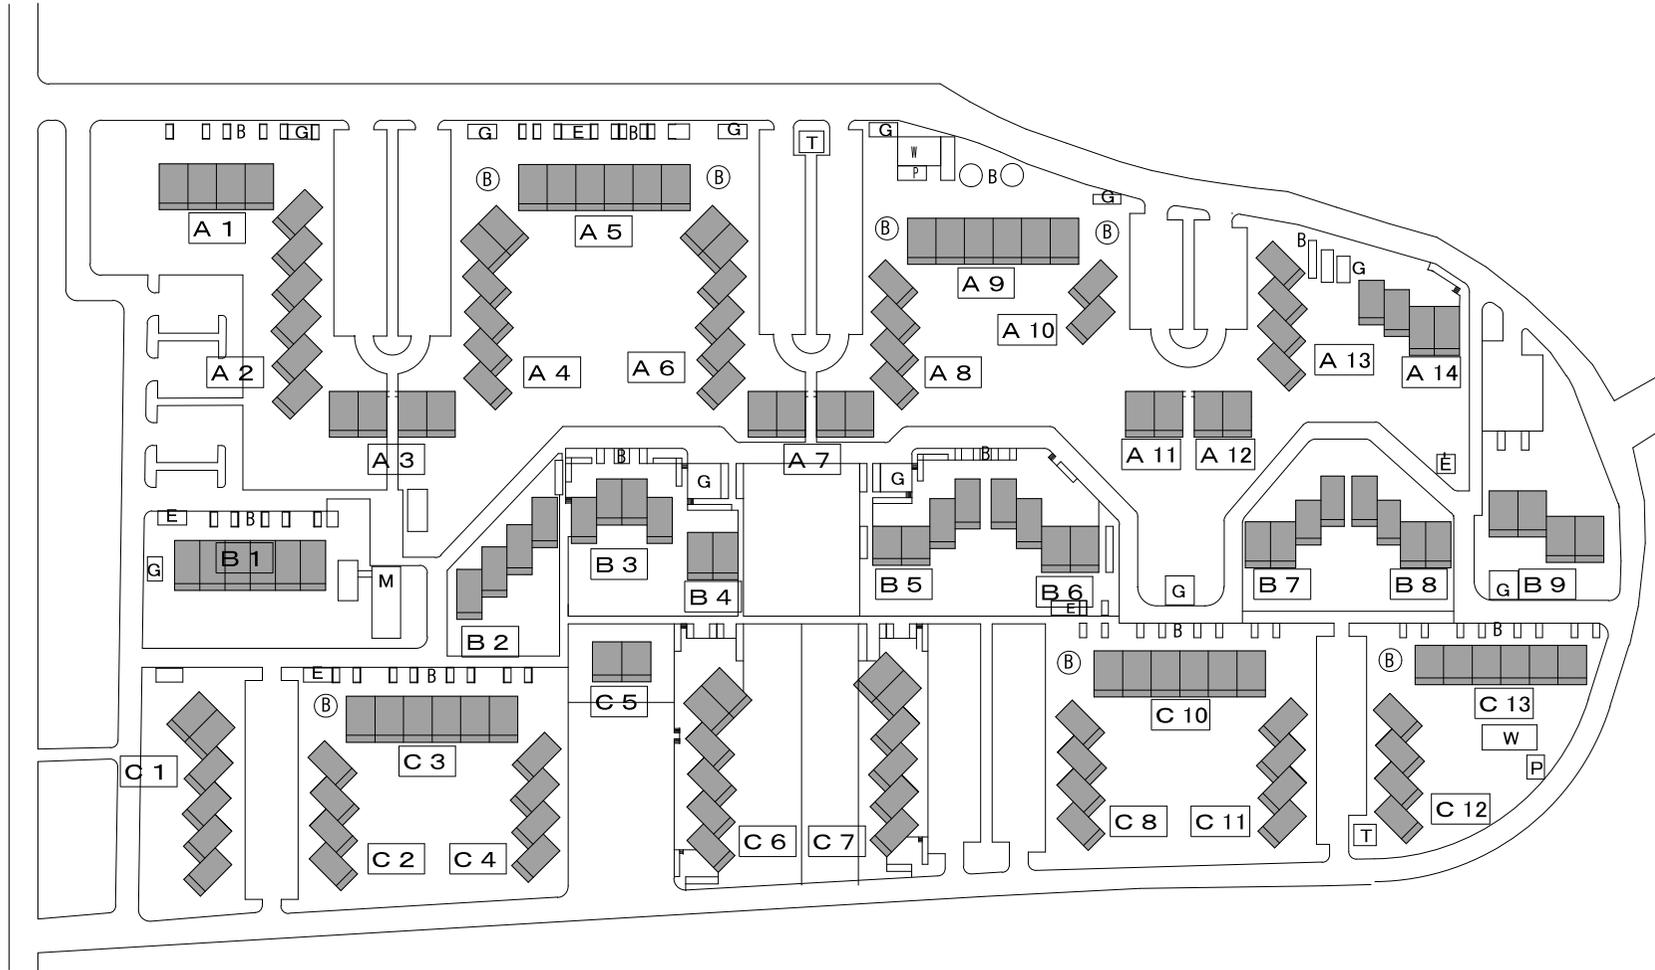

檀原団地

団地現況 1

配置図

外構

凡例

- 中耐 (4~5階)
- A 10 住棟番号を示す
- G ゴミ置き場
- W 受水槽
- P ボイラ室
- E 電気室
- T 給水塔
- P20 駐車場 (駐車20台を示す)
- B 駐輪場

SCALE: S=1:2000



榎原NT団地

団地現況1

配置図

外構



凡例

■ 中耐 (5階)

SCALE: S=1:1100




坊城団地

団地現況 1

配置図

外構

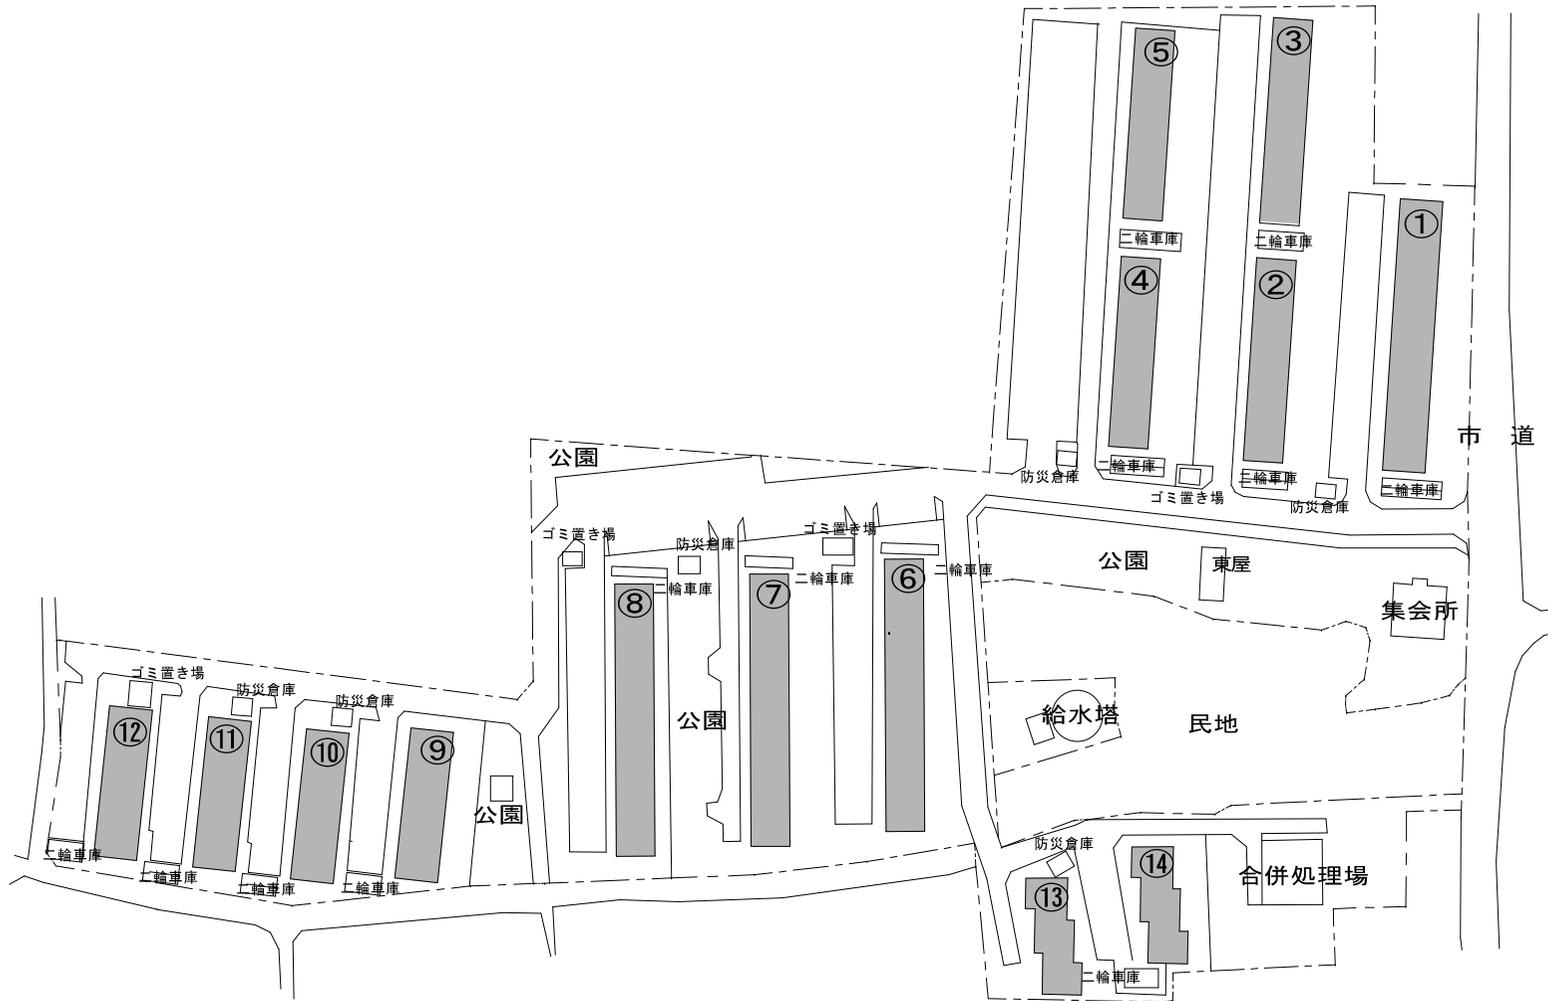

凡例

中耐 (3~5階)

SCALE: S=1:1500



阿部団地

団地現況1

配置図

外構




凡例

■ 中耐 (3階)

SCALE: S=1:1600



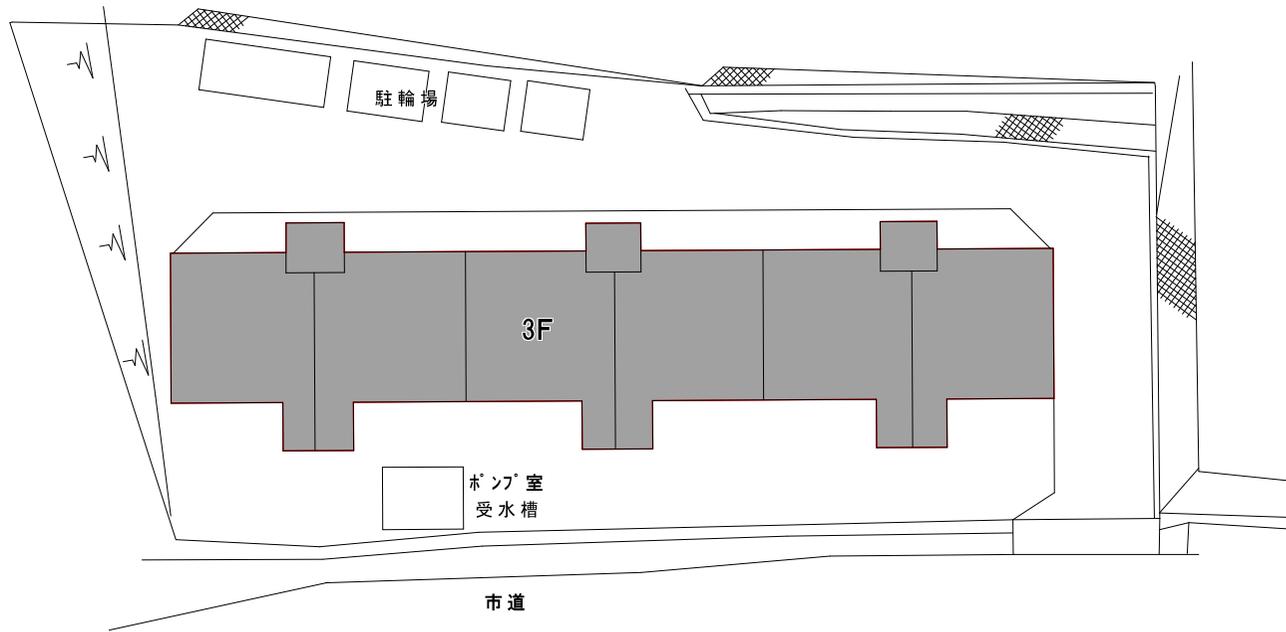

阿部(母子)団地

団地現況1

配置図

外構

凡例

■ 中耐(3階)

⚡ 管理が必要な法面

SCALE: S=1:300





桜井団地

団地現況 1

配置図


外構

凡例

- 中耐
- 簡二
- 簡平
- 管理が必要な法面
- 高木

SCALE: S=1:1800



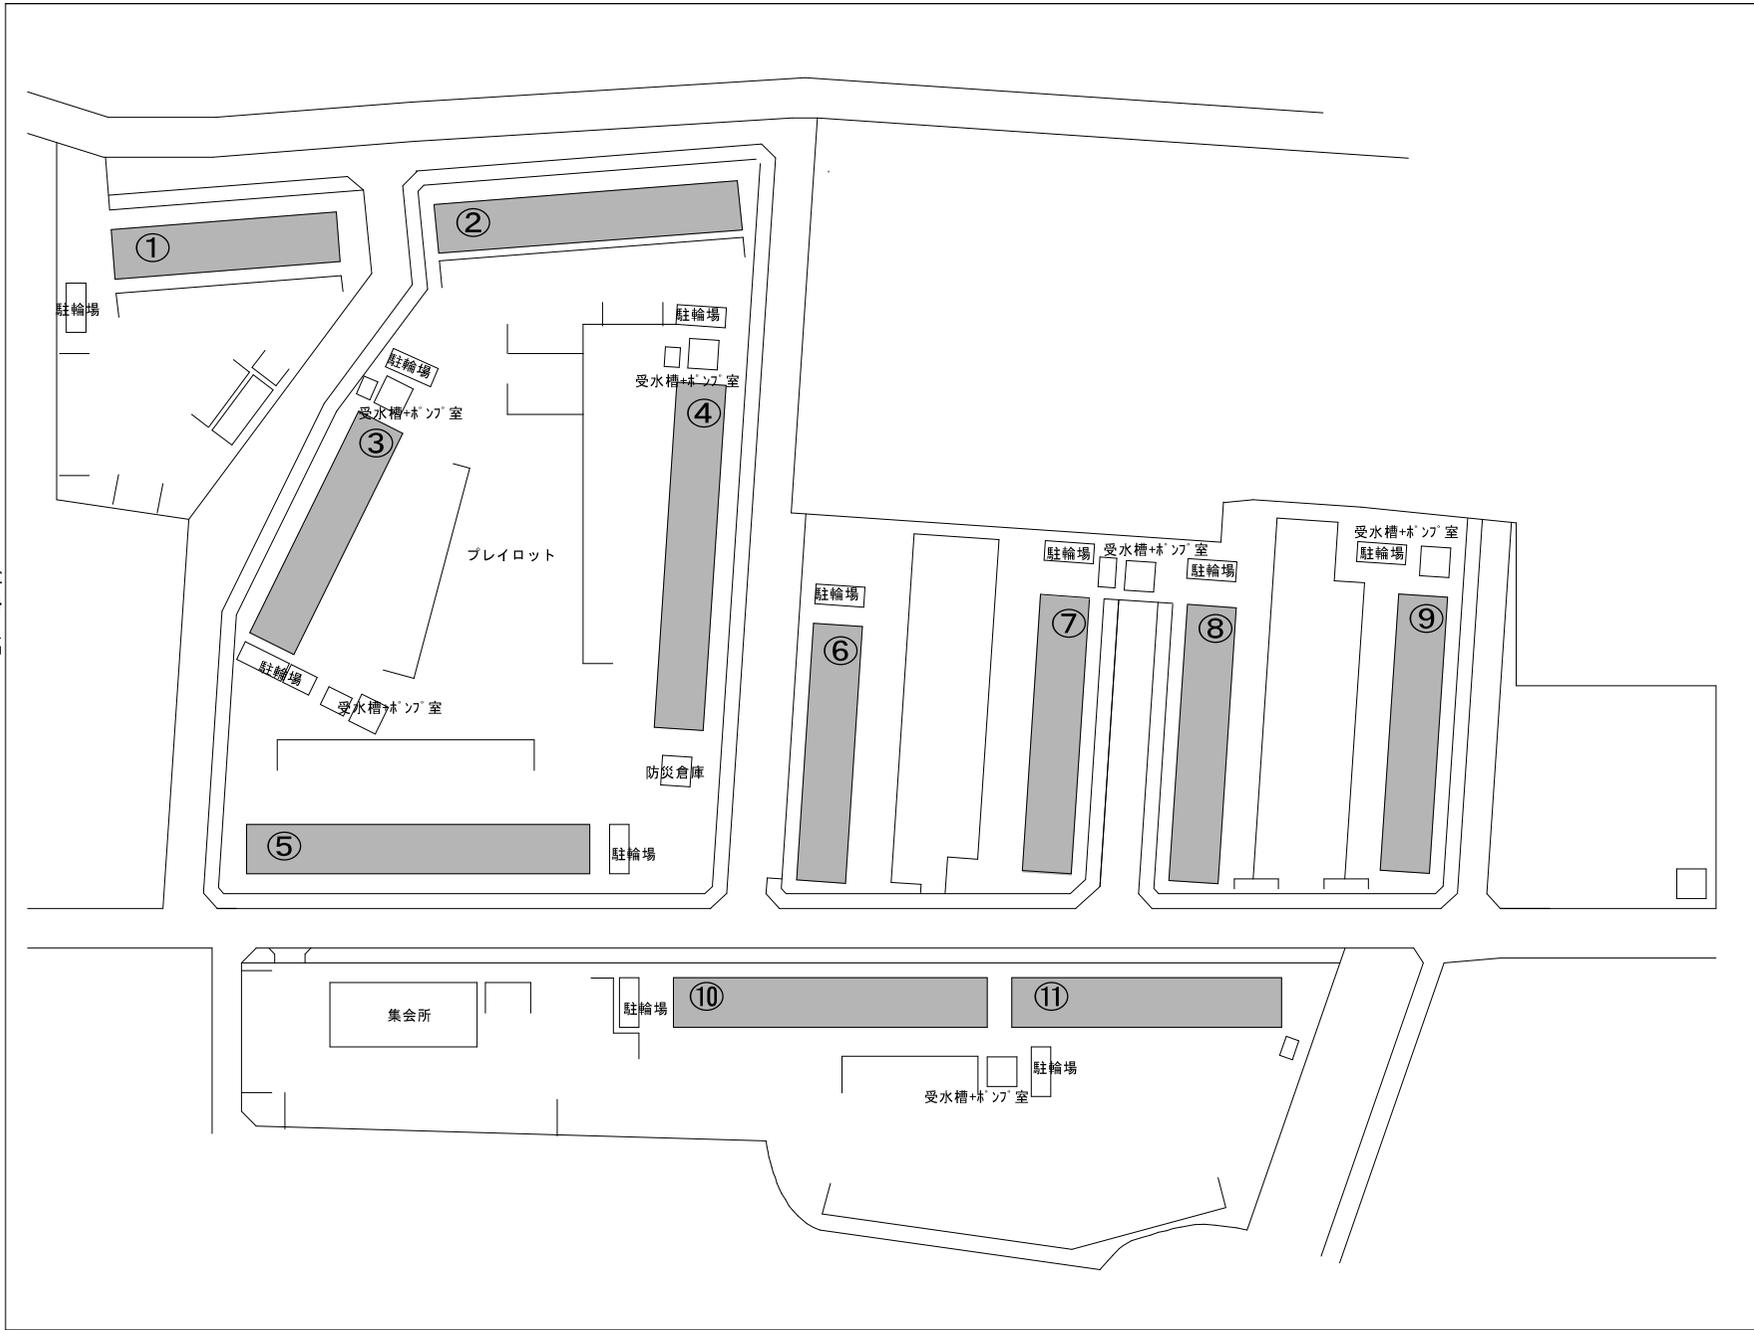

纏向団地

団地現況 1

配置図


外構

凡例

■ 中耐 (5階)

SCALE: S=1:1250



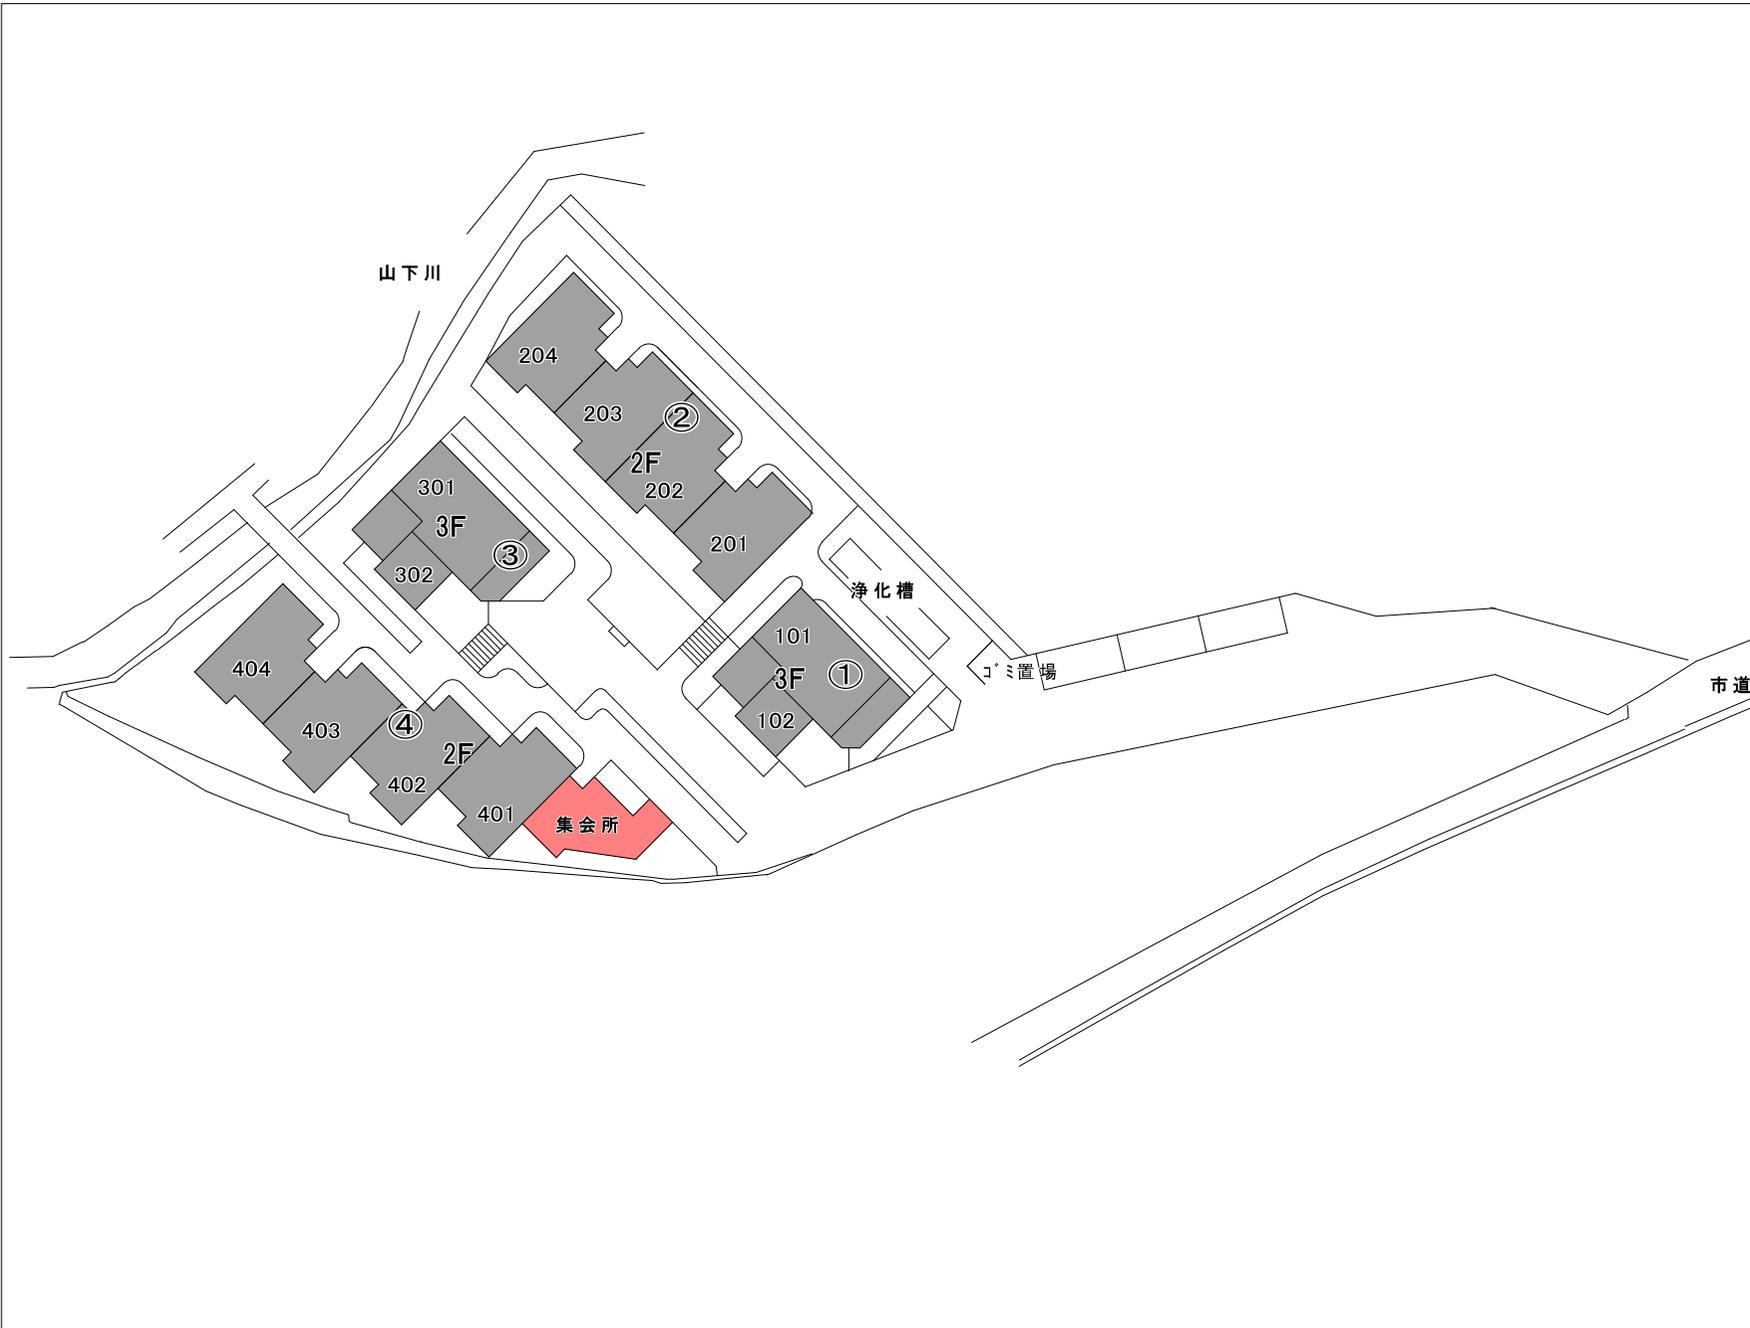

山崎団地
団地現況1
配置図
外構

凡例
 低中耐 (2・3階)

SCALE: S=1: 500

