

(平成30年度)

施設の配置図	縮尺	1/1200	m
	尺	0 10 20 30 40 50	

学校名	県立青翔高等学校			整理番号	639
	調査番号	29	(市町村)		



凡例

建物

- (未) 未とりこわし建物
- (危) 危険建物
- (借) 借用建物
- (一時) 一時使用建物
- (屋外) 屋外教育環境整備事業によるもの

建物以外の工作物

- 自 自転車置場
- 倉 倉庫
- 吹 吹き抜けの渡り廊下
- 園 園旗掲揚台
- フェンス
- 焼 焼却炉
- 受 受水槽
- キ キュベクル
- プ プロパン庫
- 油 油庫
- テ 鉄棒
- 防 防球ネット
- 筒 簡易な小規模構造物
- ポ ポンプ室
- 合 合併処理槽
- パ パックネット

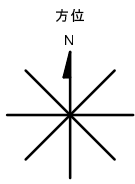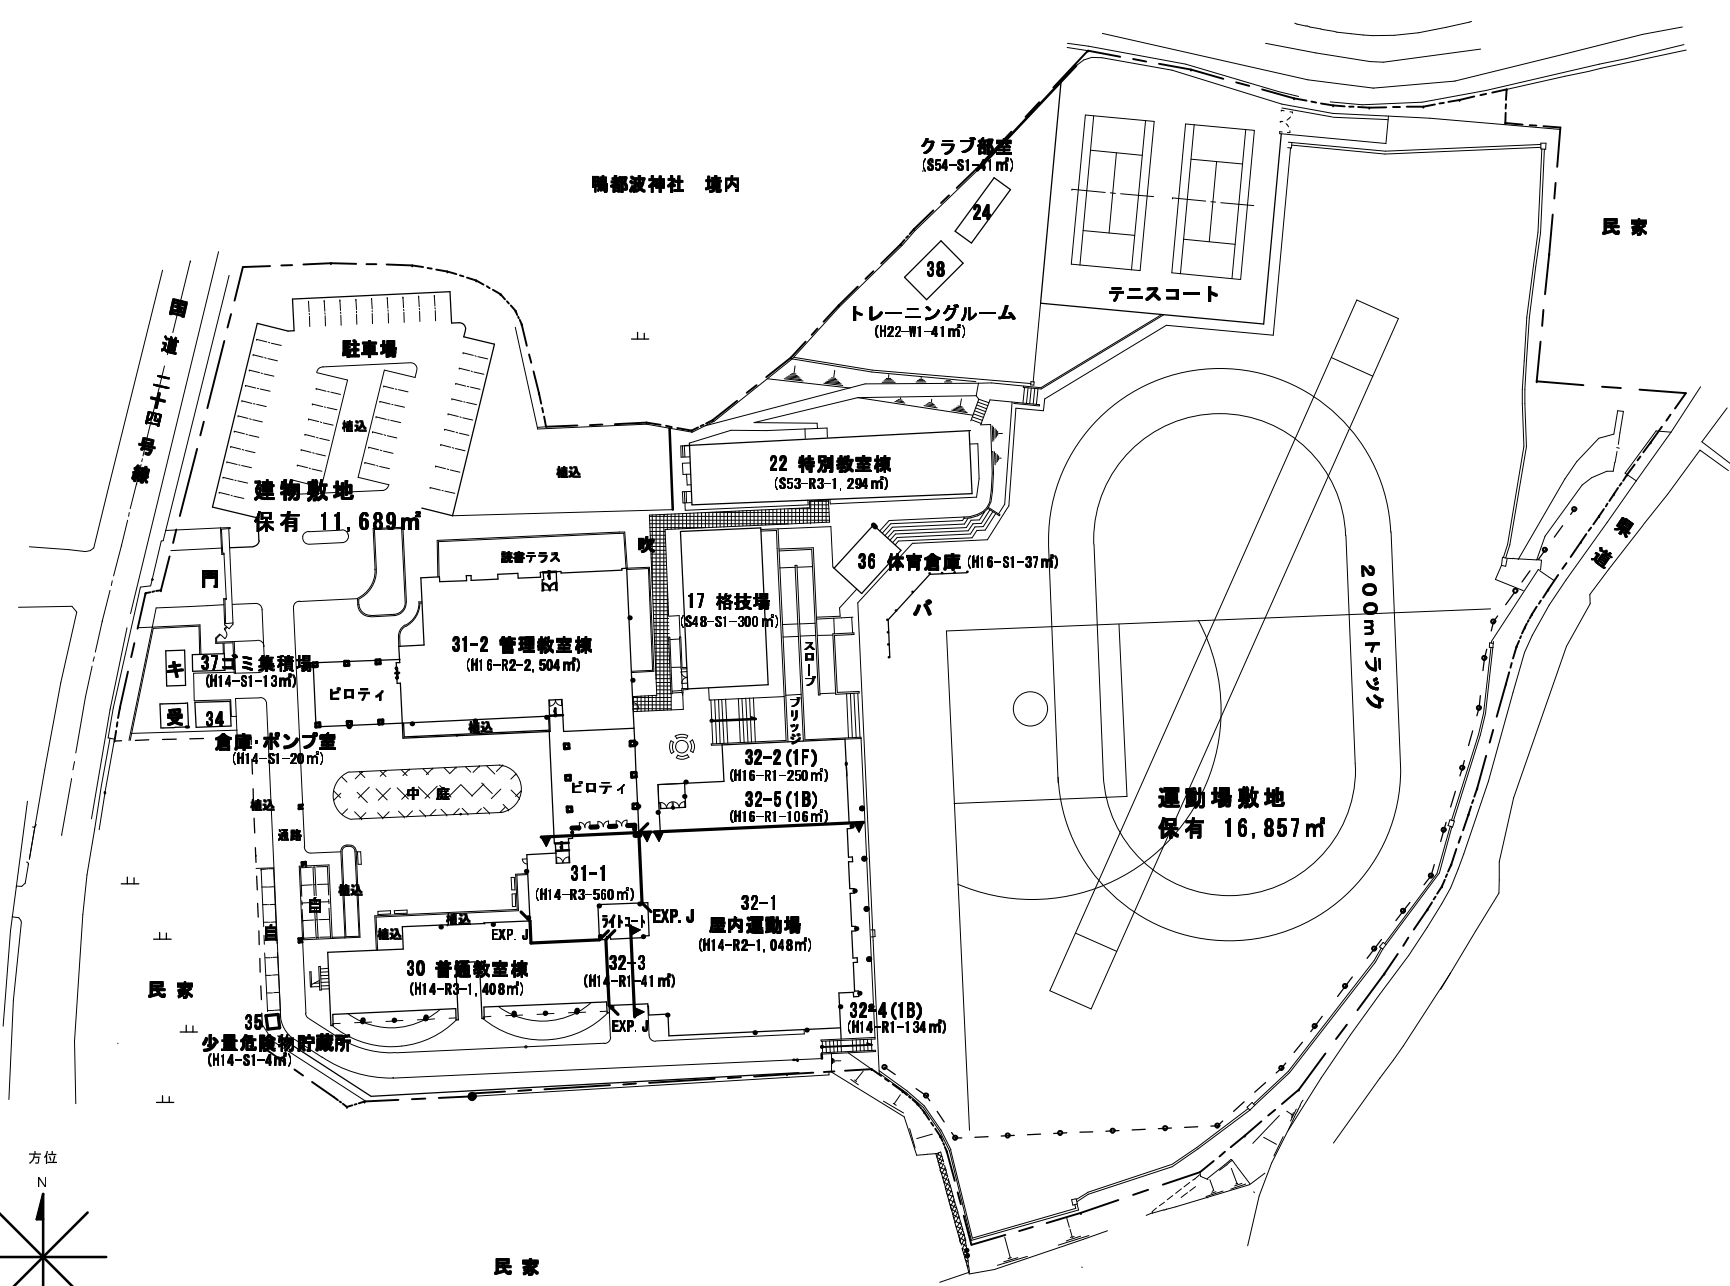

(北に矢印を付す)