

(平成30年度)

施設の配置図	縮尺	1/1200	m
	尺	0 10 20 30 40 50	

学校名 県立二階堂養護学校

調査番号	(道庁)	(市町村)	(学校)	整理番号
	29		9919	

650



凡例

建物

- (未) 未とりこわし建物
- (危) 危険建物
- (借) 借用建物
- (一時) 一時使用建物
- (屋外) 屋外教育環境整備事業によるもの

建物以外の工作物

- 自 自転車置き場
- 倉 倉庫
- 吹 吹き抜けの渡り廊下
- 温 温室
- 接 相接場
- 園 園旗掲揚台
- フェンス
- 焼 焼却炉
- 消 消火水槽
- 受 受水槽
- キ キュビクル
- プ プロパン庫
- 油 油庫
- テ 鉄棒
- 防 防犯灯
- 筒 簡易な小規模構造物
- 浄 浄化槽及び発電設備
- バ バックネット

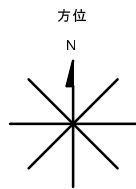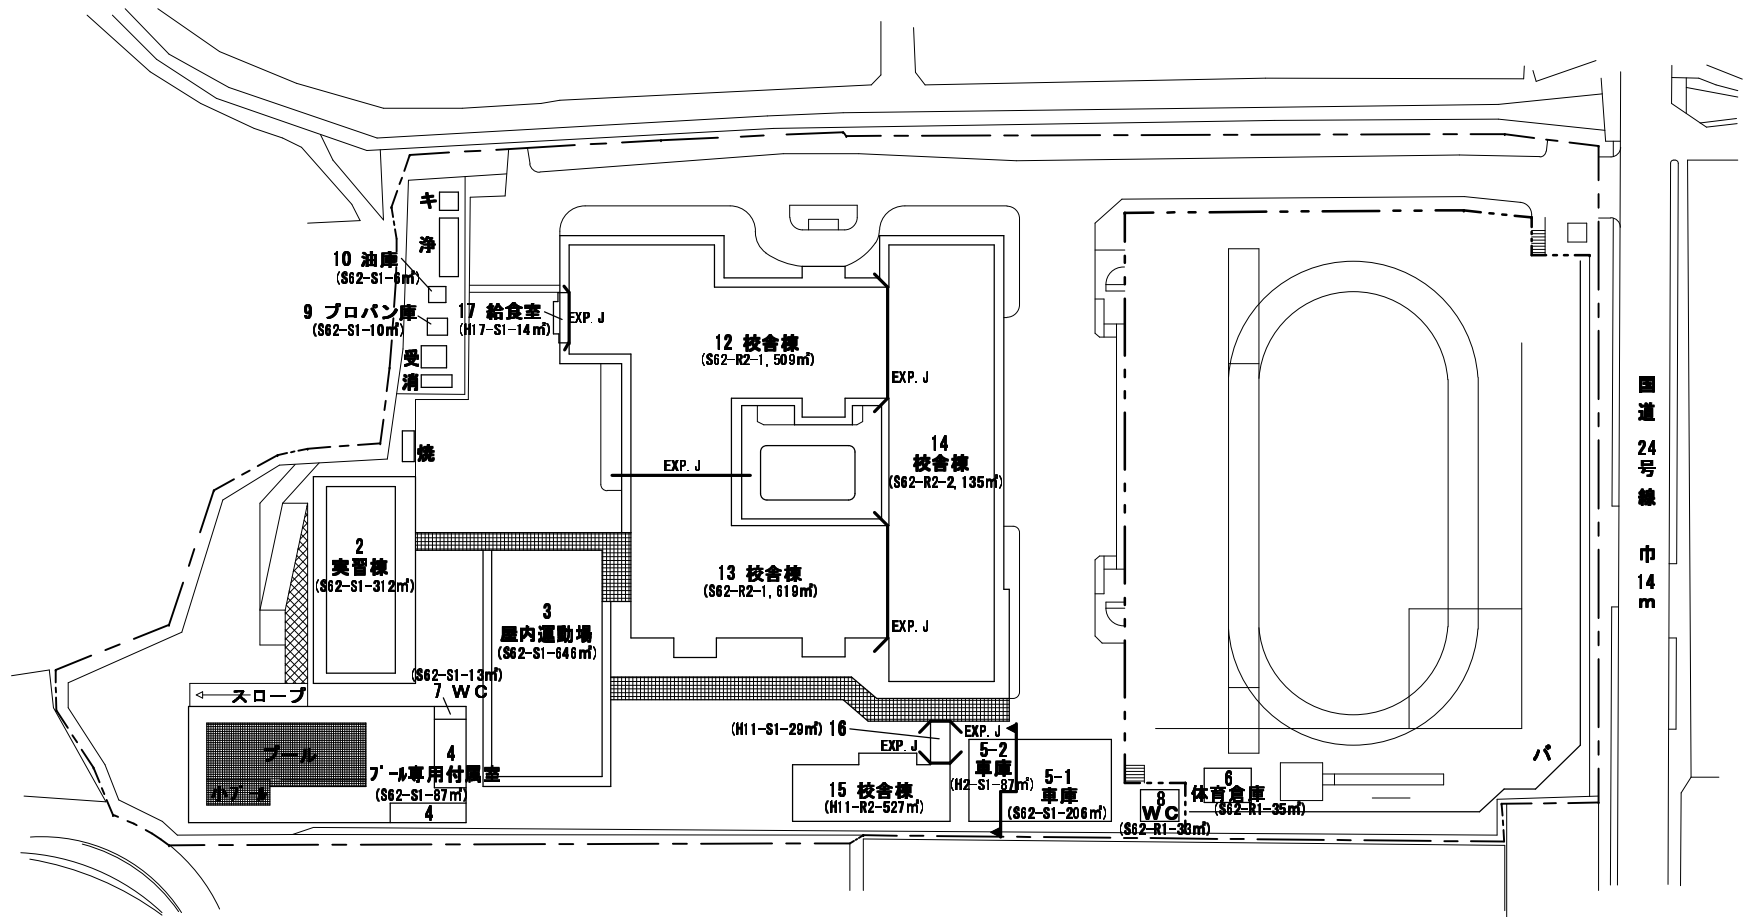

(北に矢印を付す)

国道24号線 巾14m