

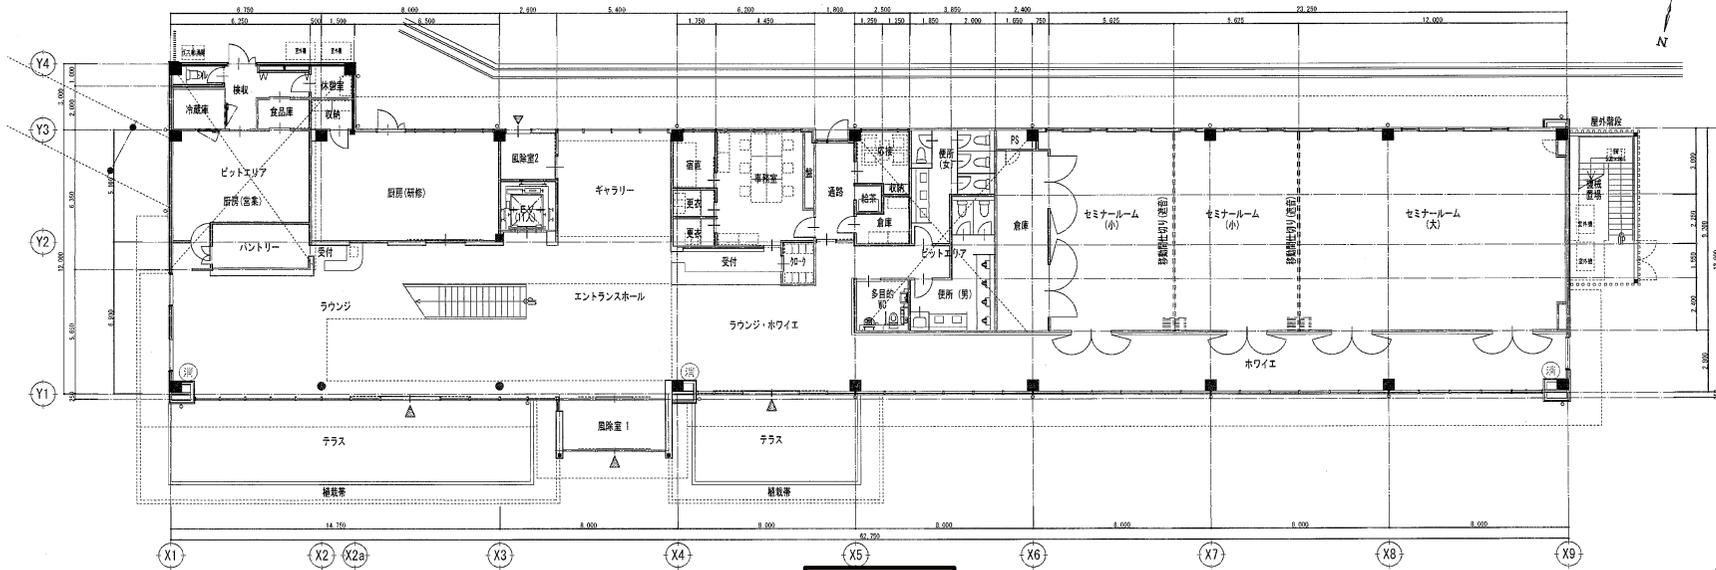


(別紙4-1) 平面図【セミナー棟】

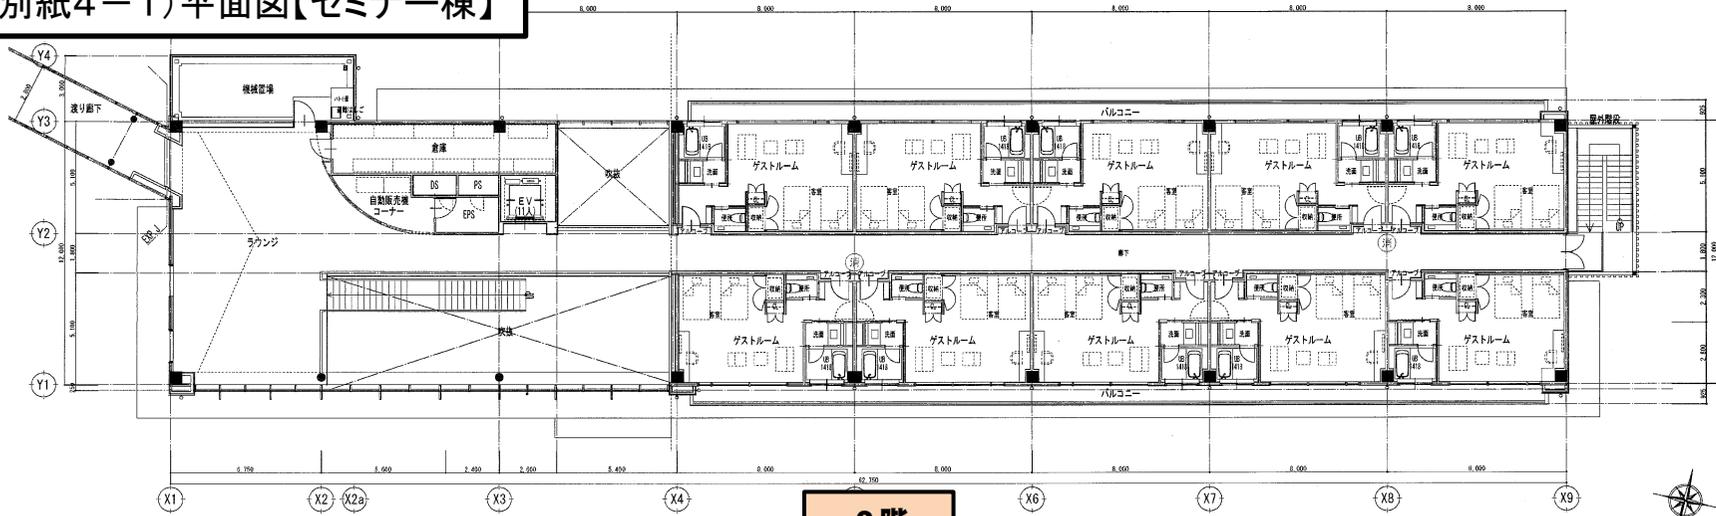

(別紙4-2) 平面図【シェアルーム棟】

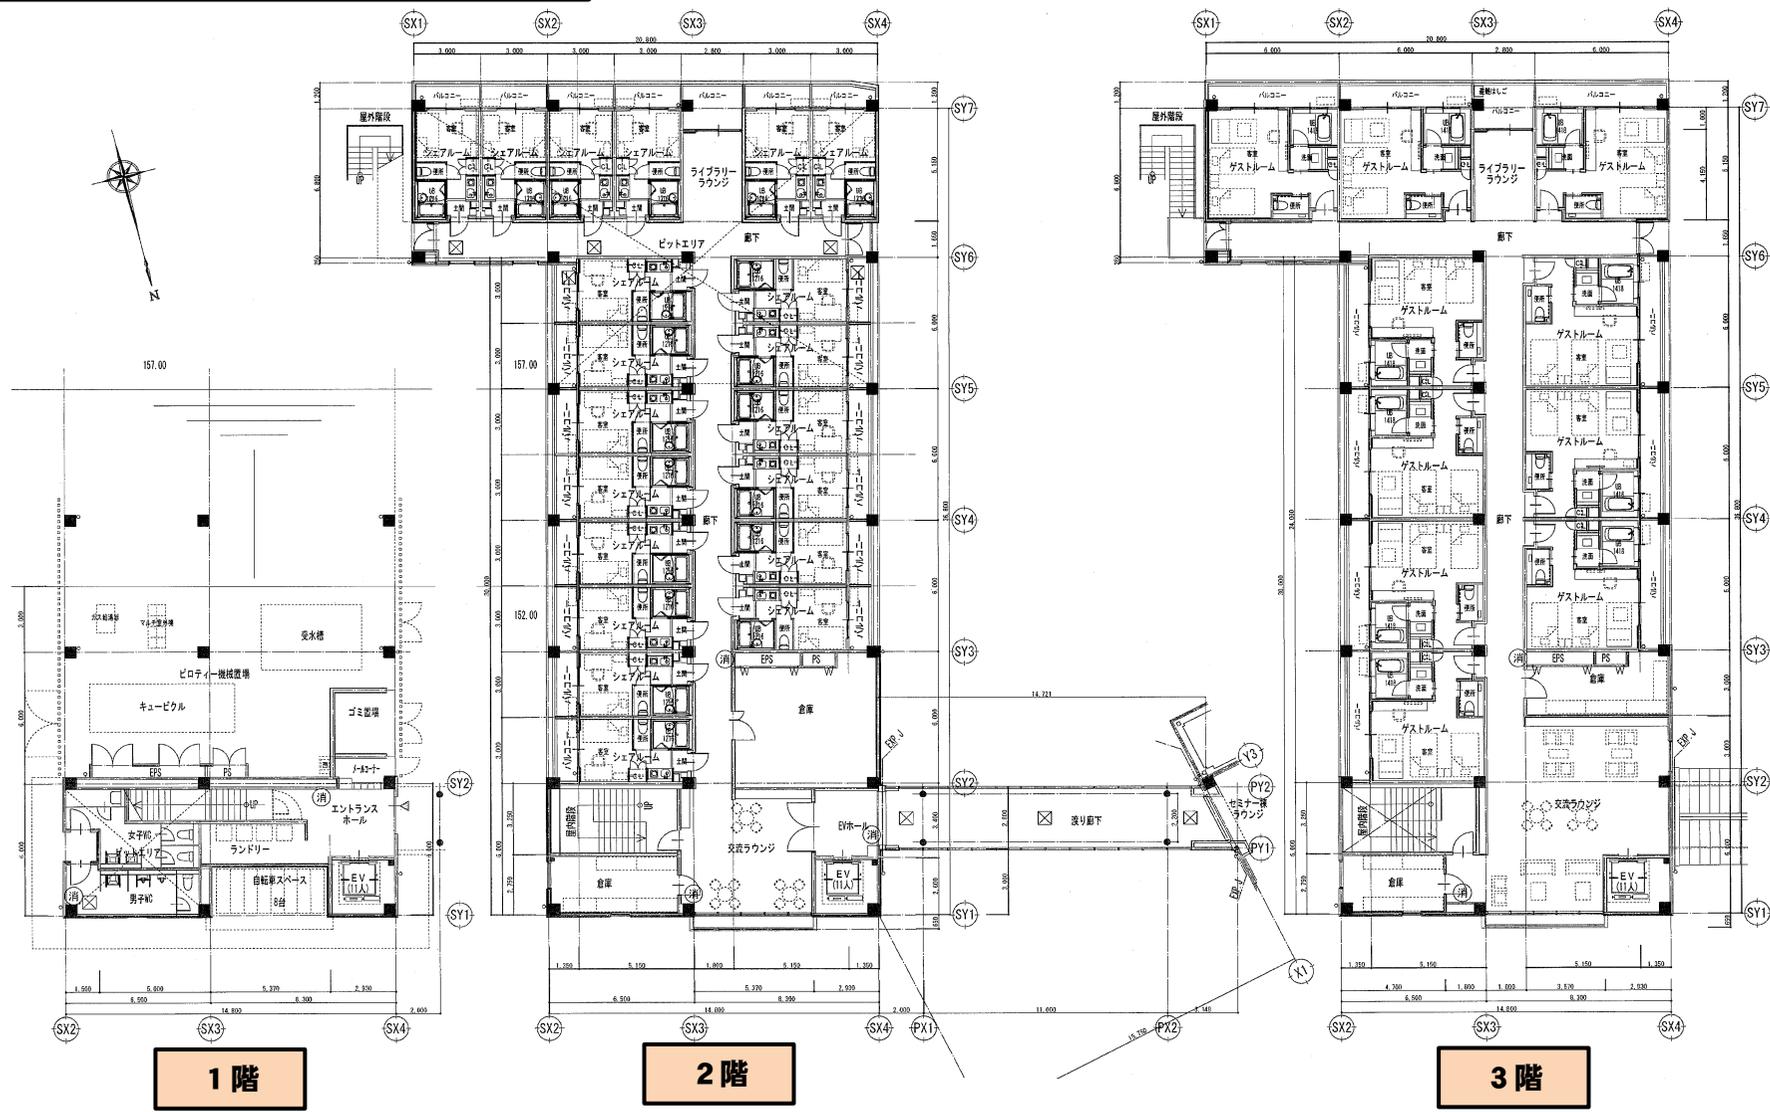


1階

2階


3階

(別紙4-3)ピット図【セミナー棟・シェアルーム棟】

シェアルーム

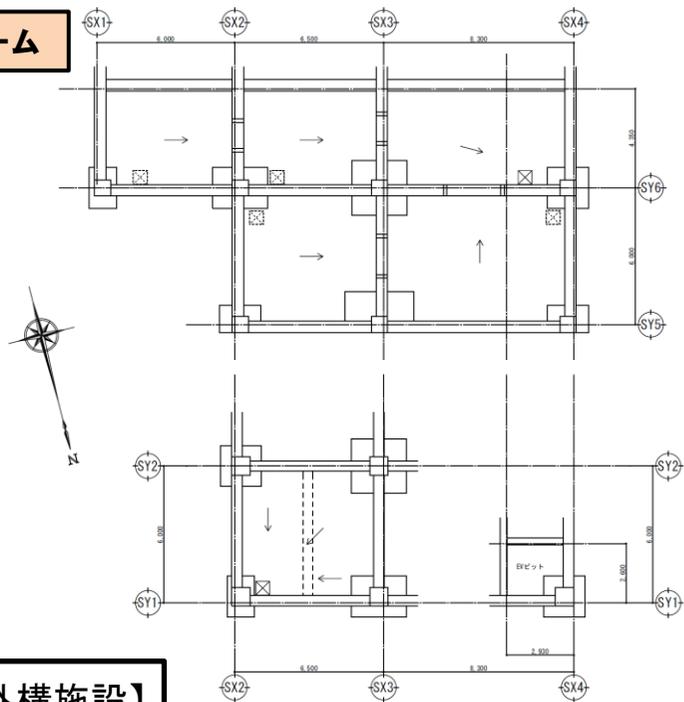


セミナー棟

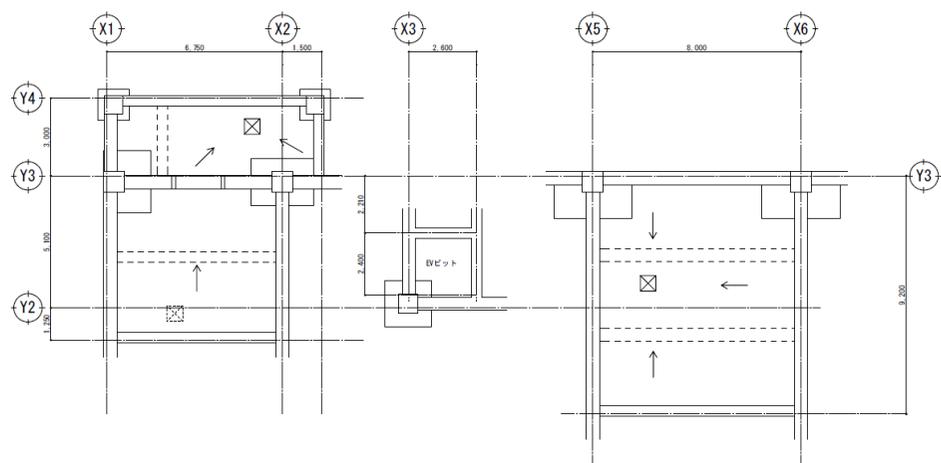

平面図【外構施設】

給湯器室

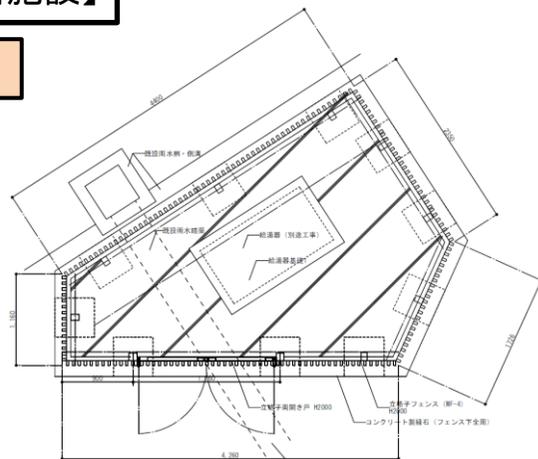

プロア室

