
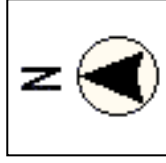


(物件番号4) 位置図

(御所市大字三室321番1

旧御所三室教職員住宅)

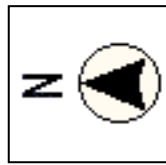

対象物件



物件北側道路 固定資産税路線価 18,000円/㎡

(注意)



当該図面は入札希望者が物件の概要を把握するための参考資料であり、敷地境界線や縮尺等は正確ではありません。

出典：この地図は国土地理院タイルを加工して作成したものです。

(物件番号4) 地積測量図

御所市大字三室 3 2 1 番 1

旧御所三室教職員住宅

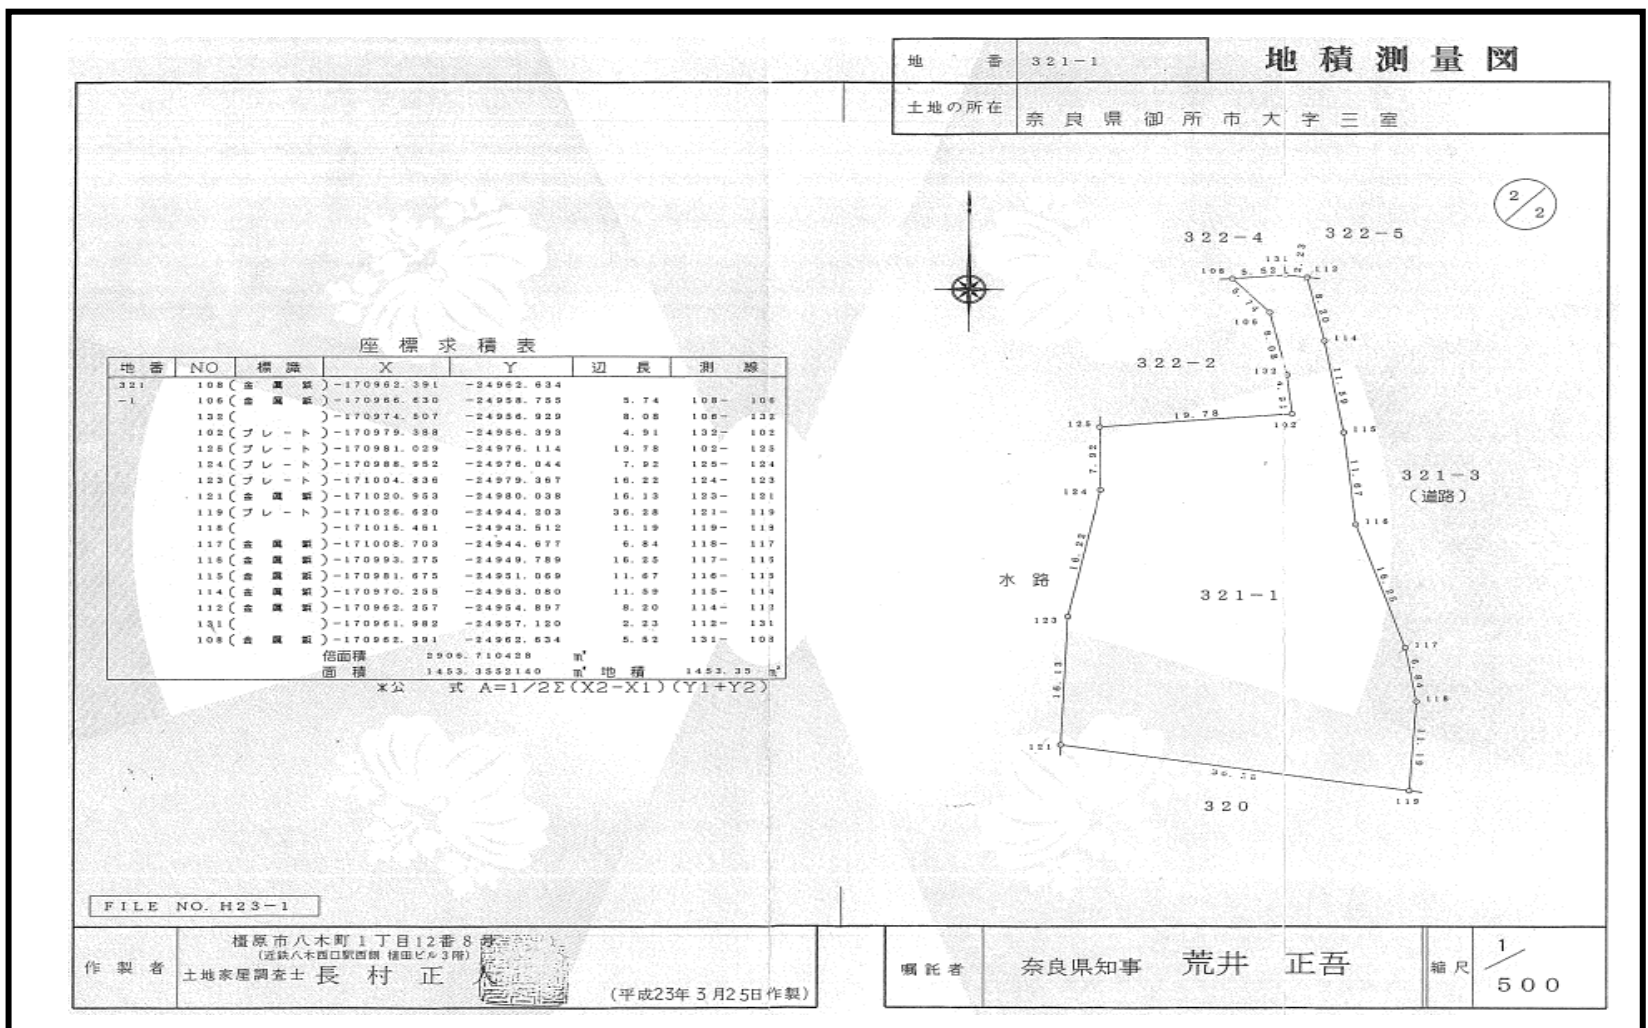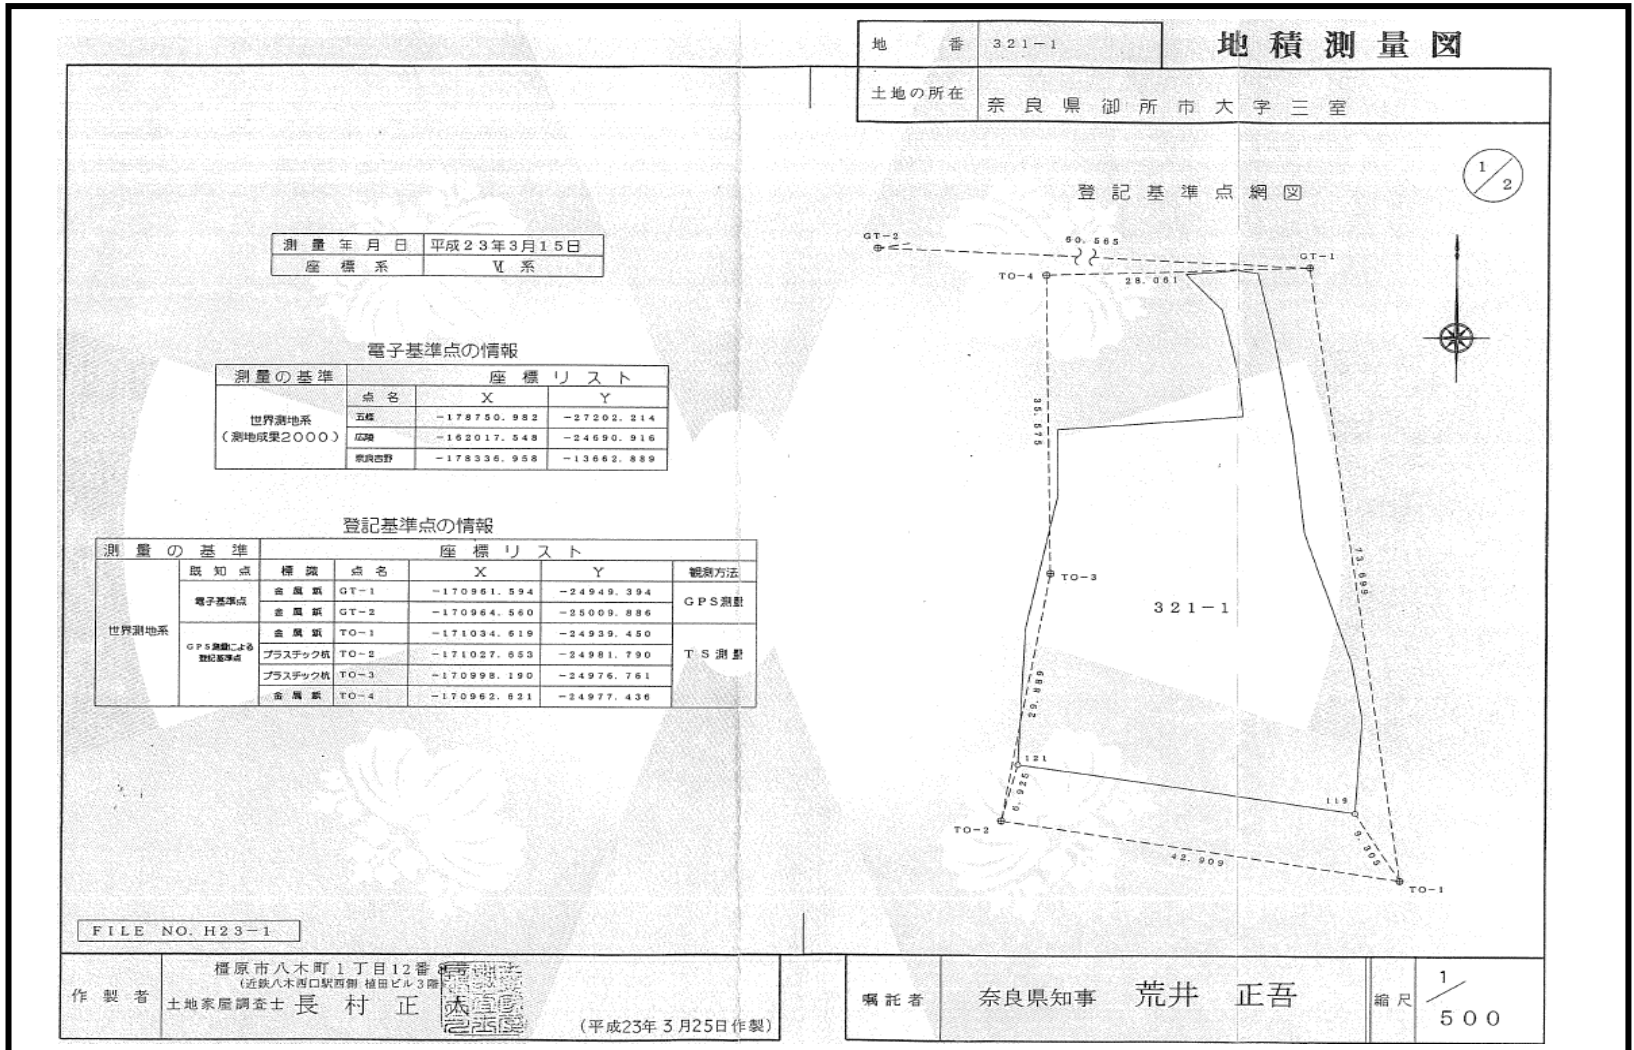


注：当該図面は参考資料であり、縮尺等は正確ではありません。

(物件番号 4) 建物図面

御所市大字三室 3 2 1 番 1

旧御所三室教職員住宅

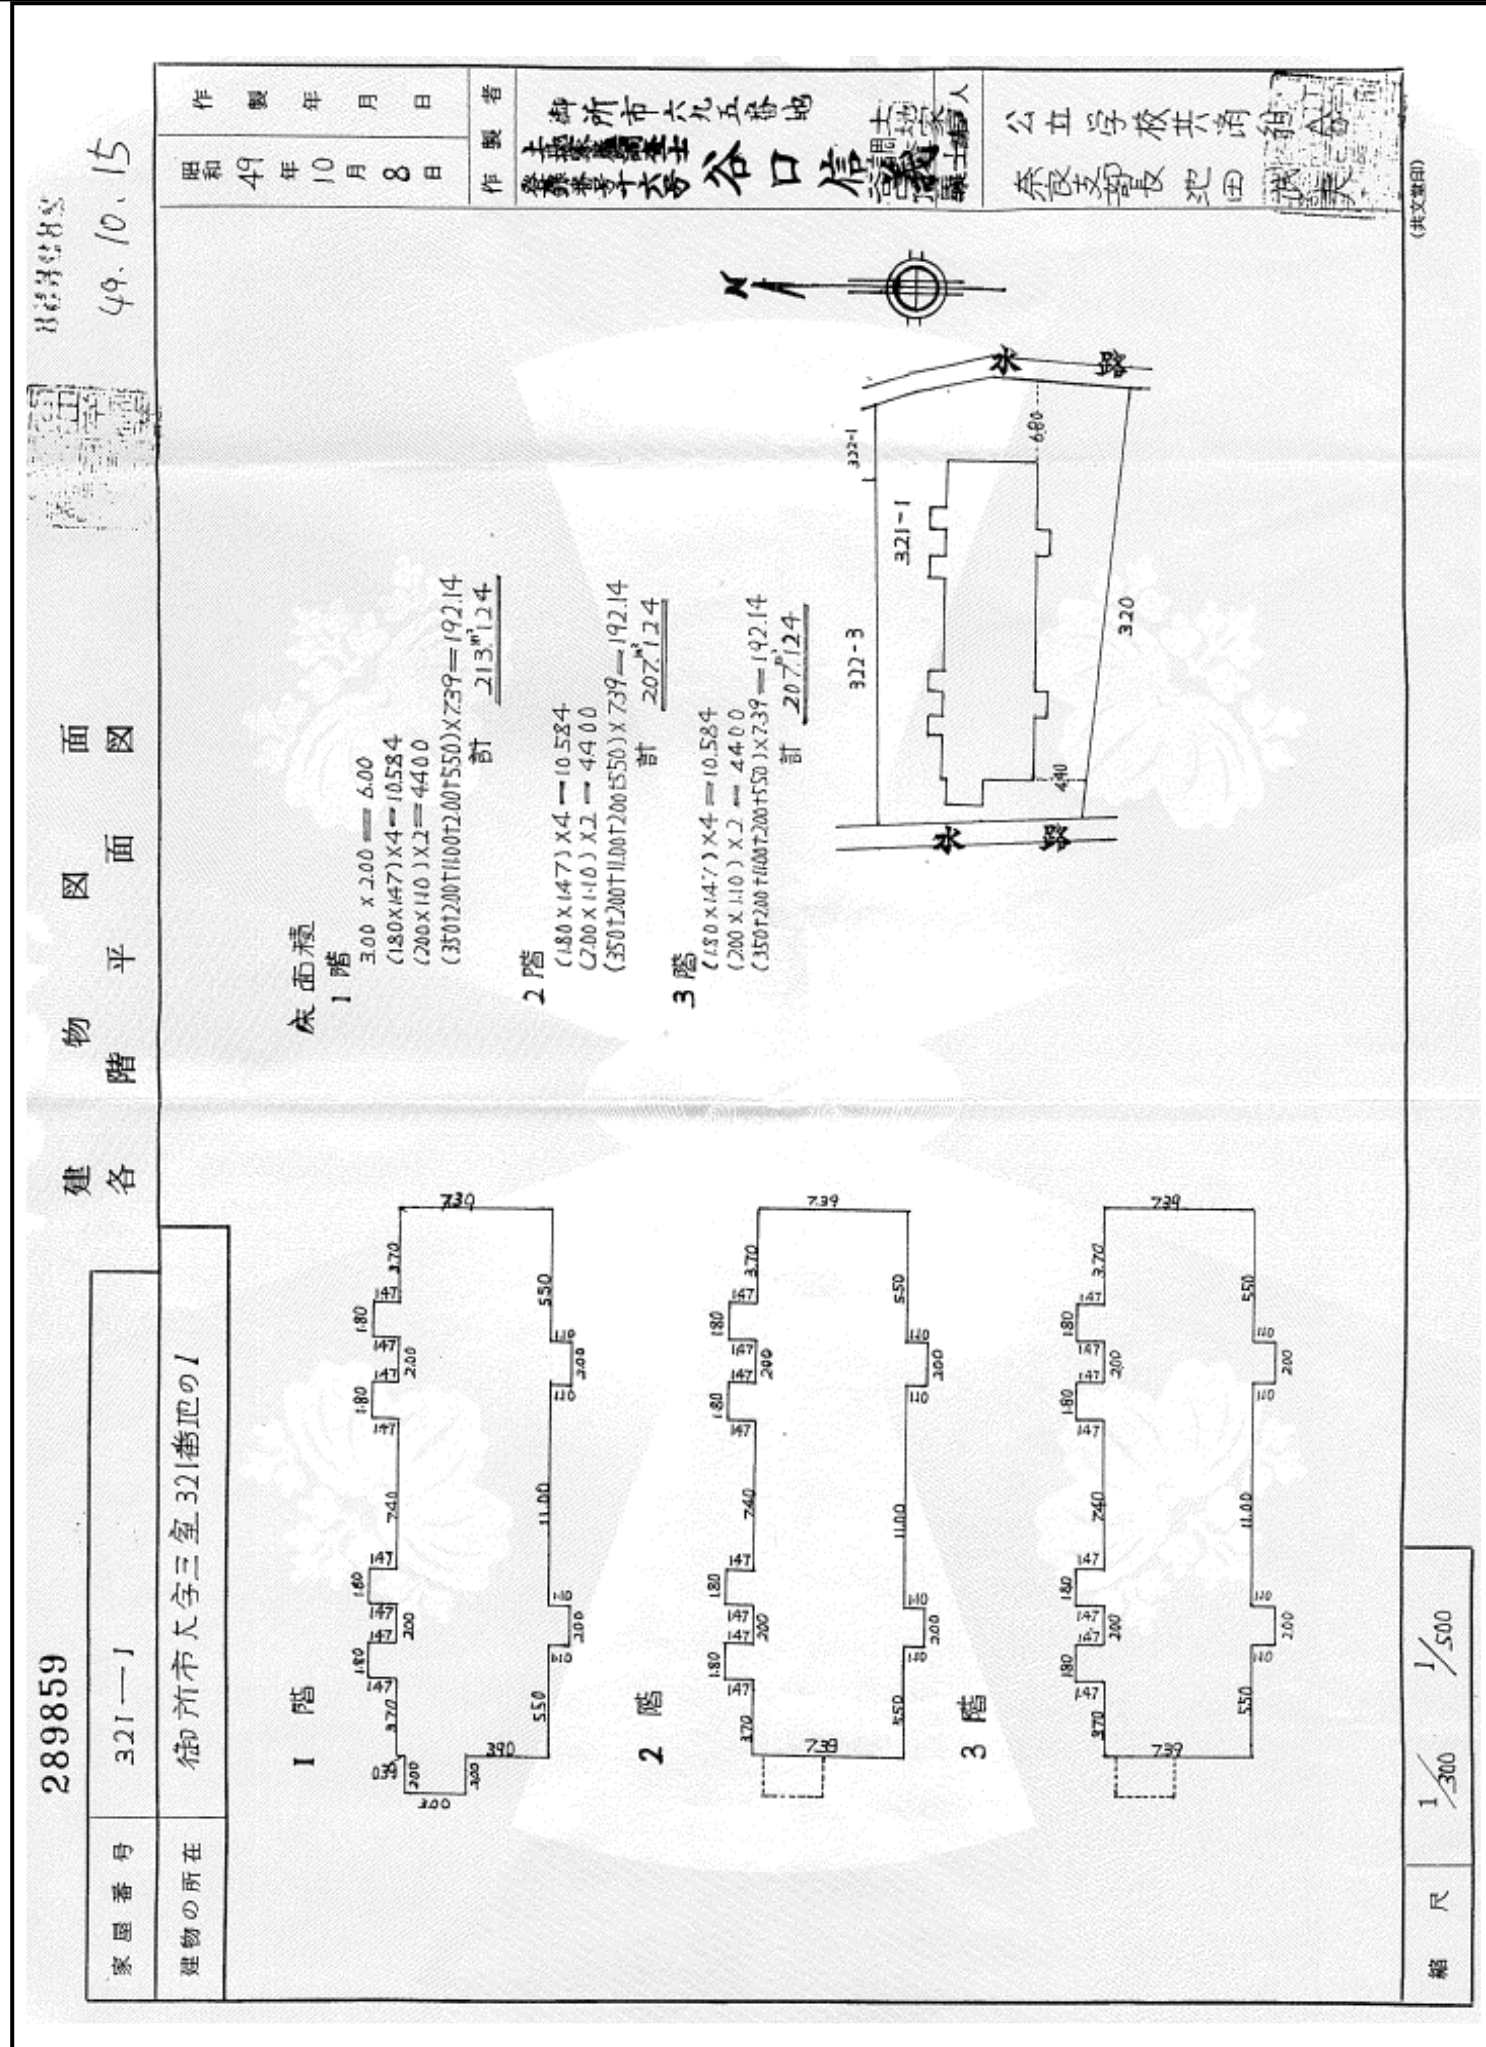

注：当該図面は参考資料であり、縮尺等は正確ではありません。

(物件番号4) 写真

御所市大字三室321番1

旧御所三室教職員住宅

敷地外北東より撮影



敷地外南東より撮影

