


別紙2 平面図

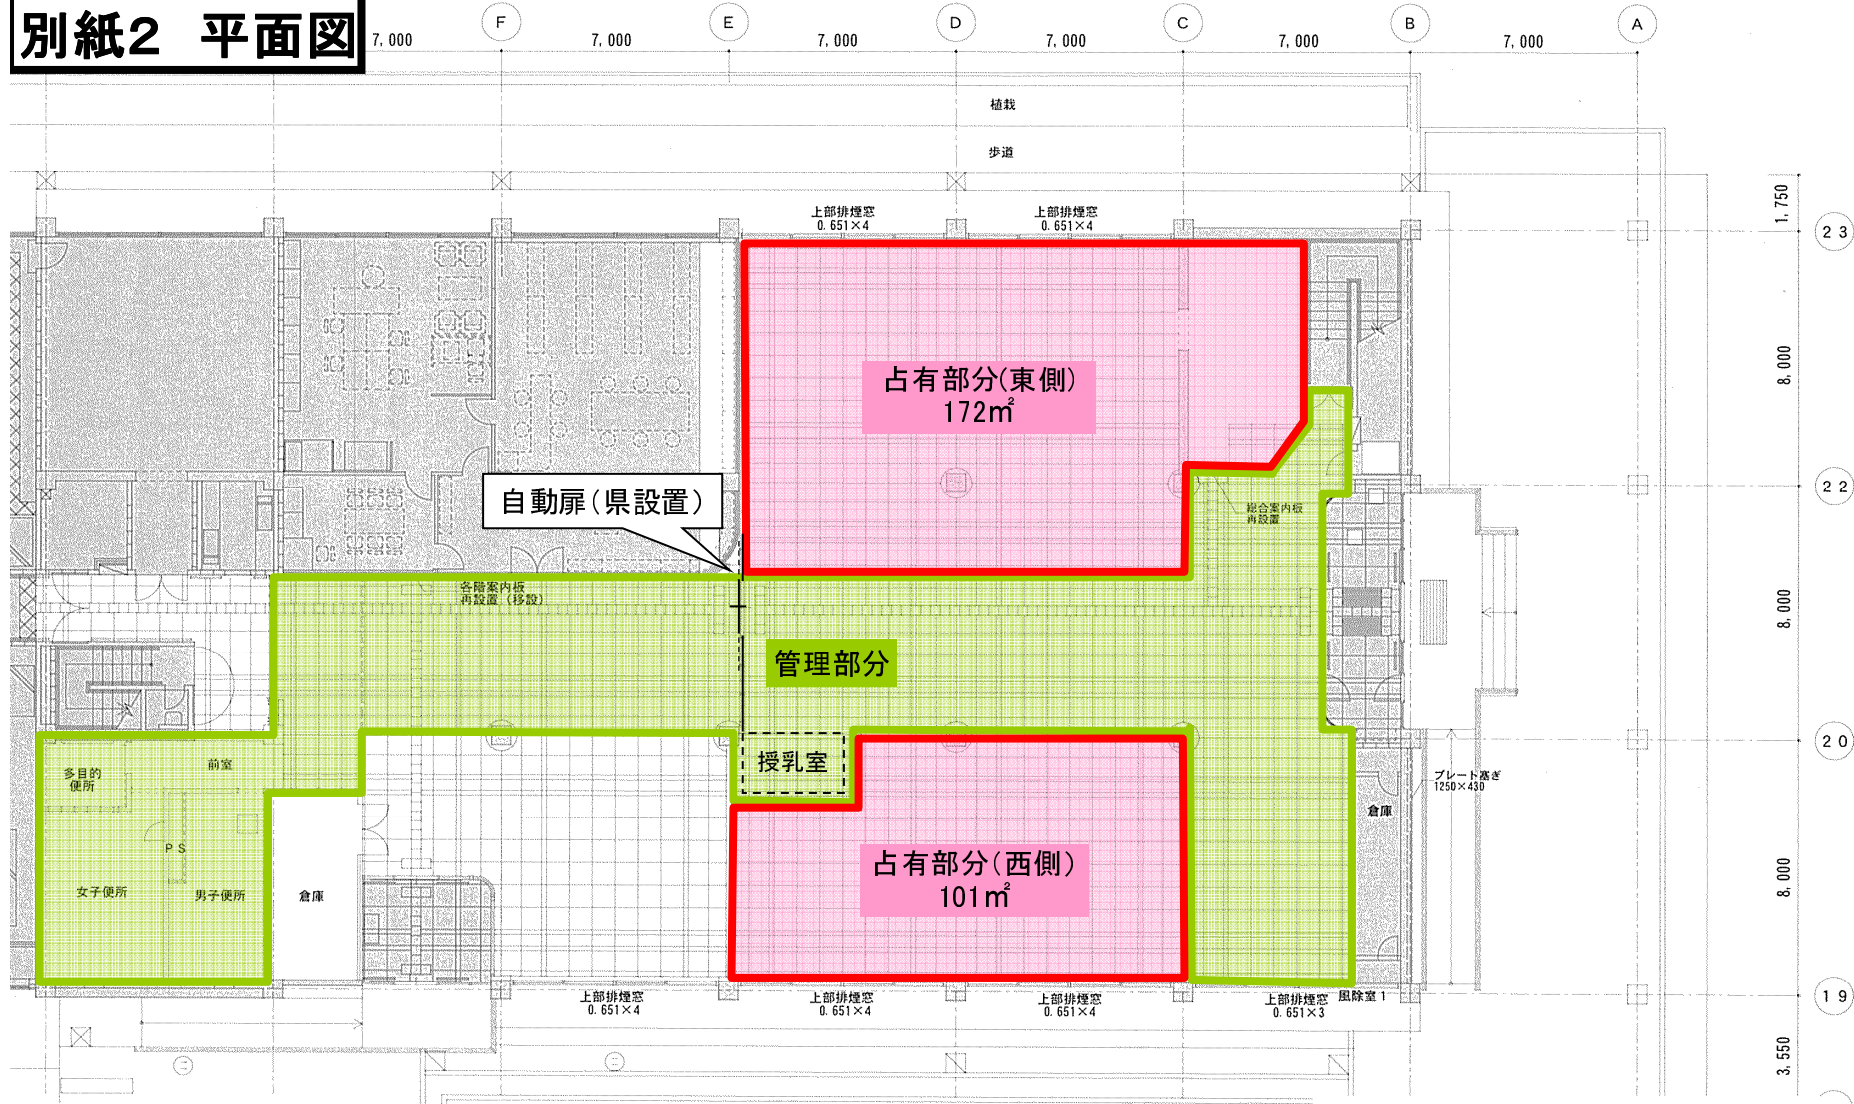

※使用許可の対象部分は占有部分のみ¹⁸