


別紙5 出店者工事範囲

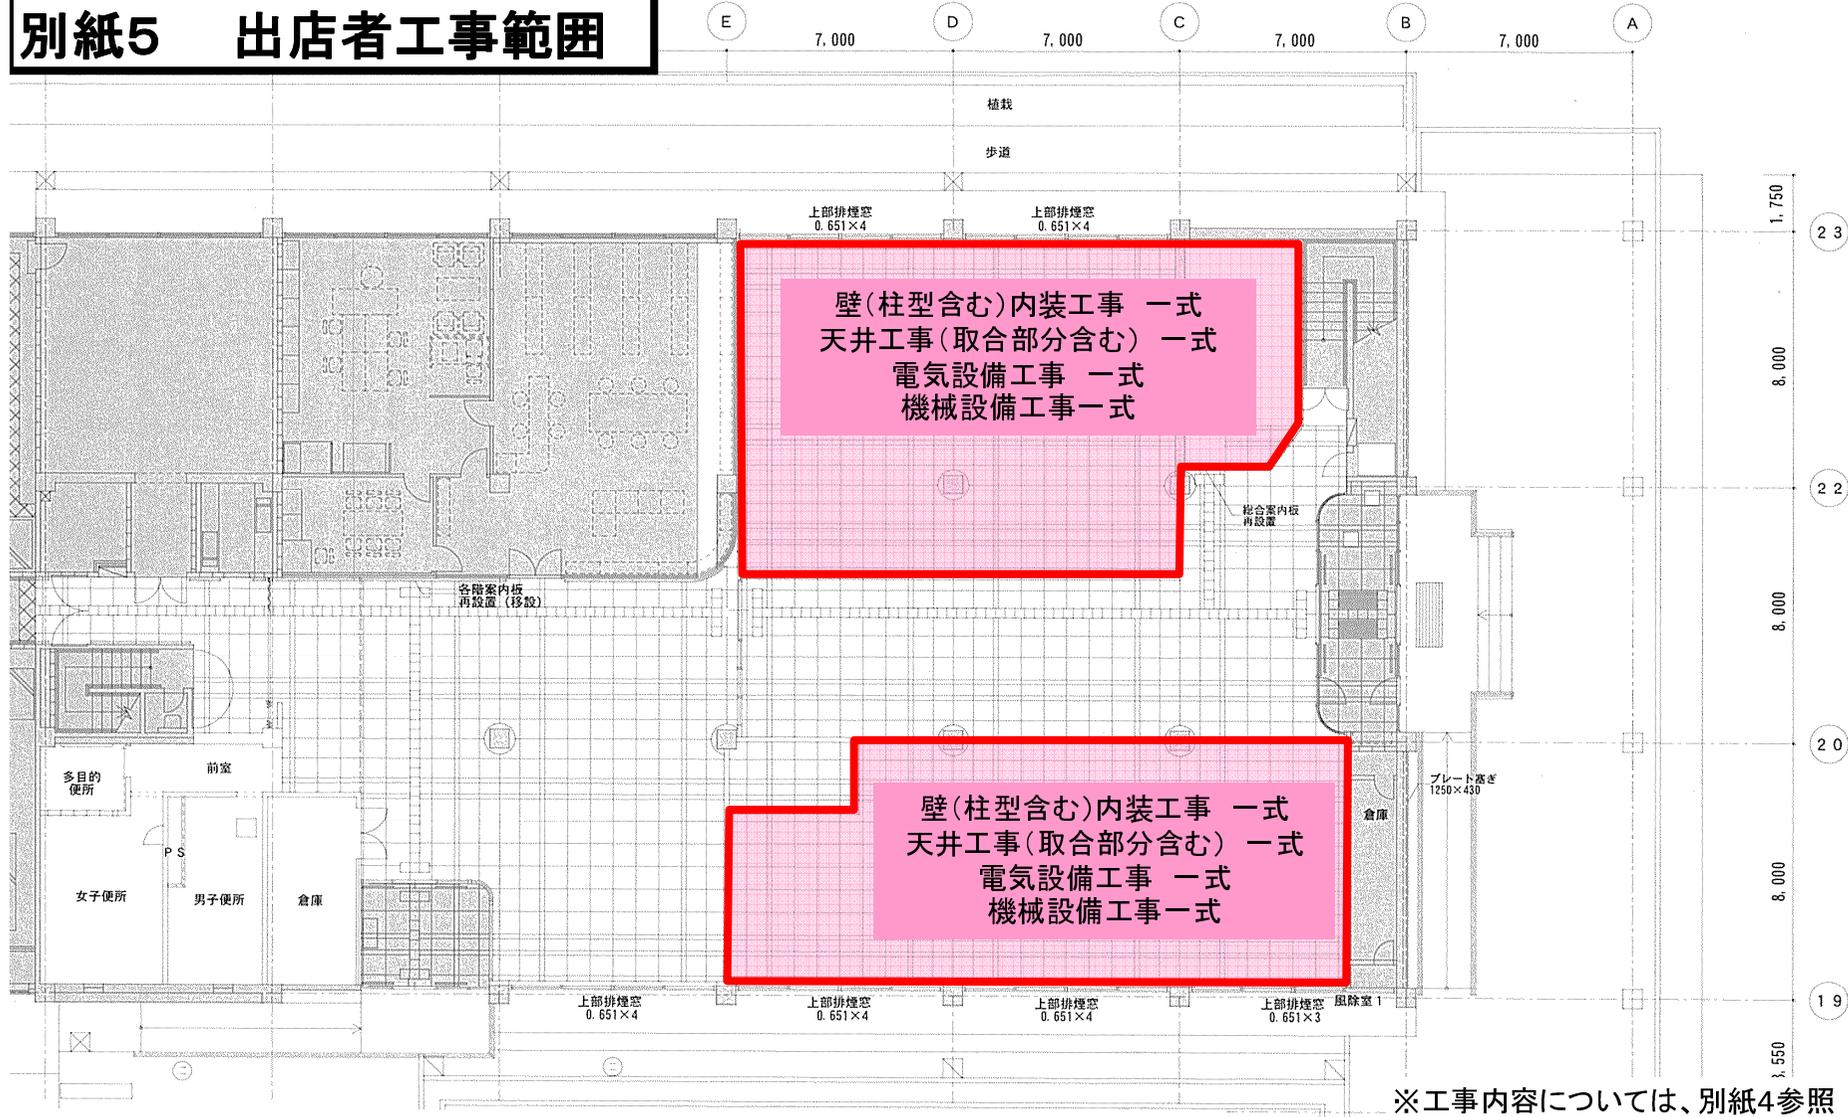

※工事内容については、別紙4参照