
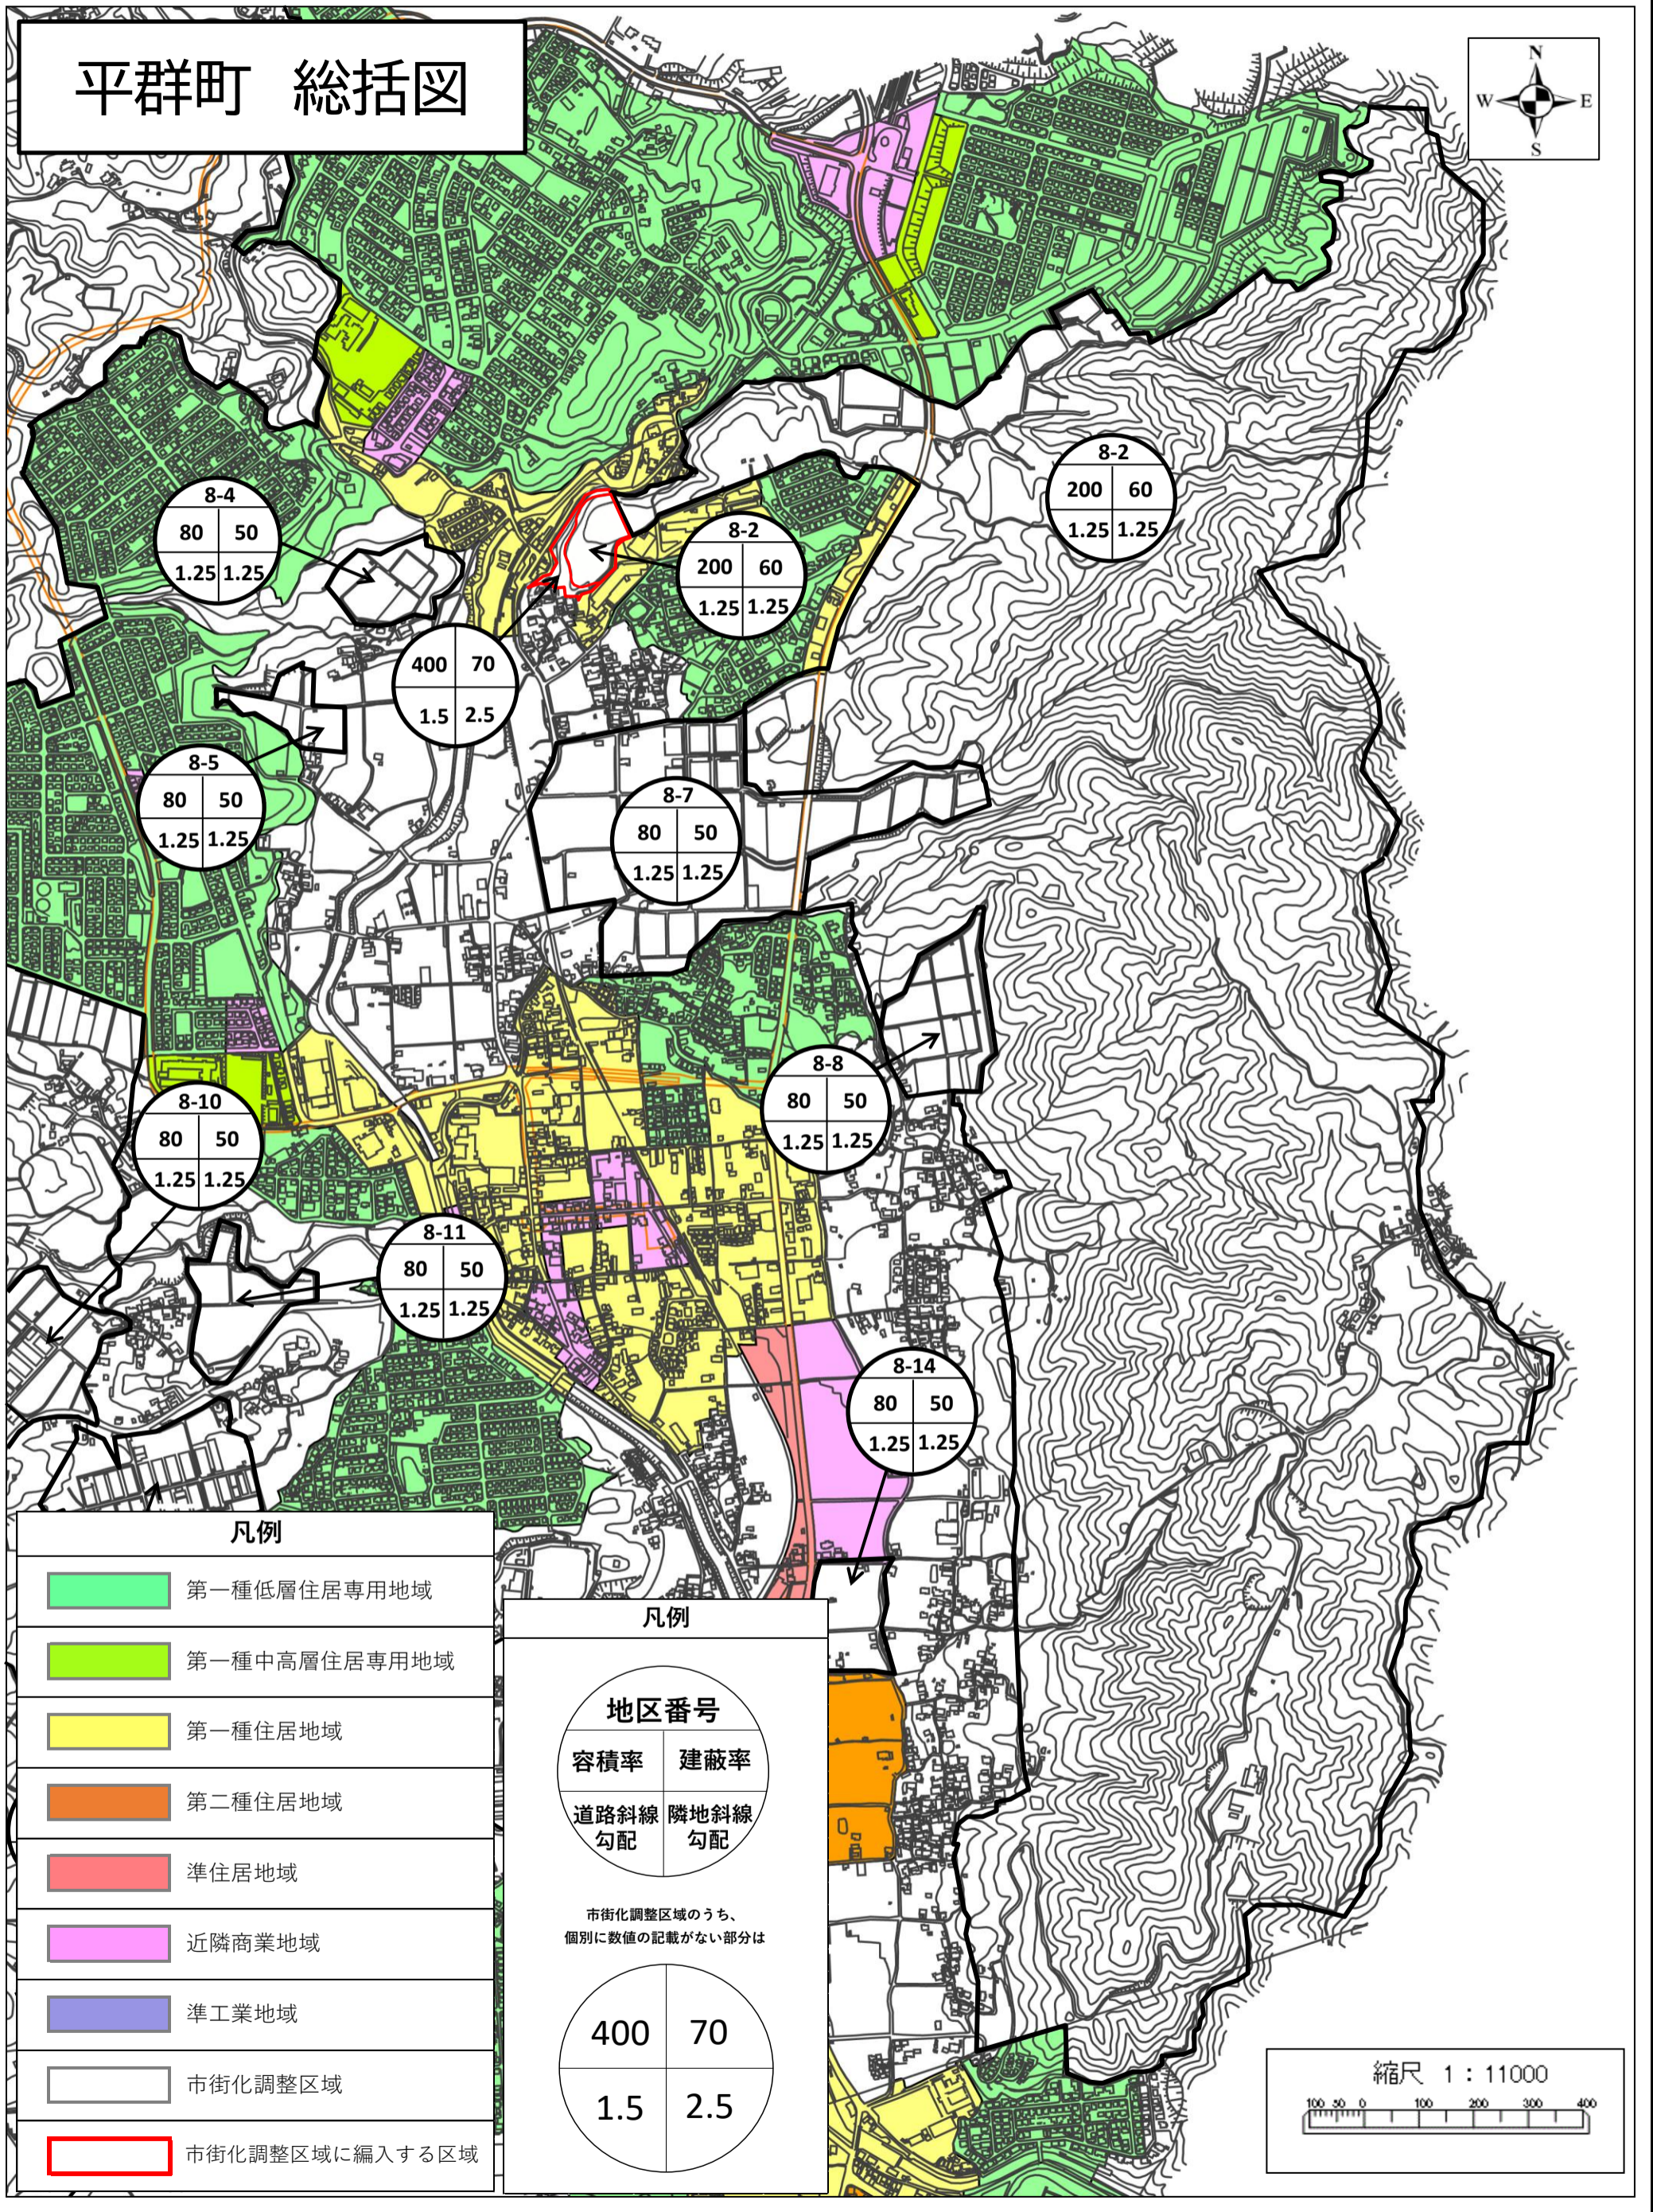


# 平群町 総括図

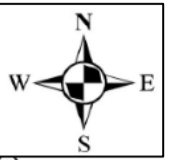

## 凡例

- 第一種低層住居専用地域
- 第一種中高層住居専用地域
- 第一種住居地域
- 第二種住居地域
- 準住居地域
- 近隣商業地域
- 準工業地域
- 市街化調整区域
- 市街化調整区域に編入する区域


## 凡例

地区番号	
容積率	建蔽率
道路斜線 勾配	隣地斜線 勾配

市街化調整区域のうち、個別に数値の記載がない部分は

400	70
1.5	2.5

縮尺 1 : 11000

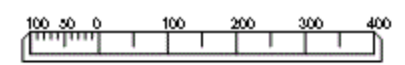

# 詳細図

## 平群町 上庄地区

### 凡例

- 第一種低層住居専用地域
- 第一種中高層住居専用地域
- 第一種住居地域
- 近隣商業地域
- 市街化調整区域
- 市街化調整区域に編入する区域

### 凡例

#### 地区番号

容積率	建蔽率
道路斜線 勾配	隣地斜線 勾配

市街化調整区域のうち、  
個別に数値の記載がない部分は

400	70
1.5	2.5

縮尺 1 : 2500

