
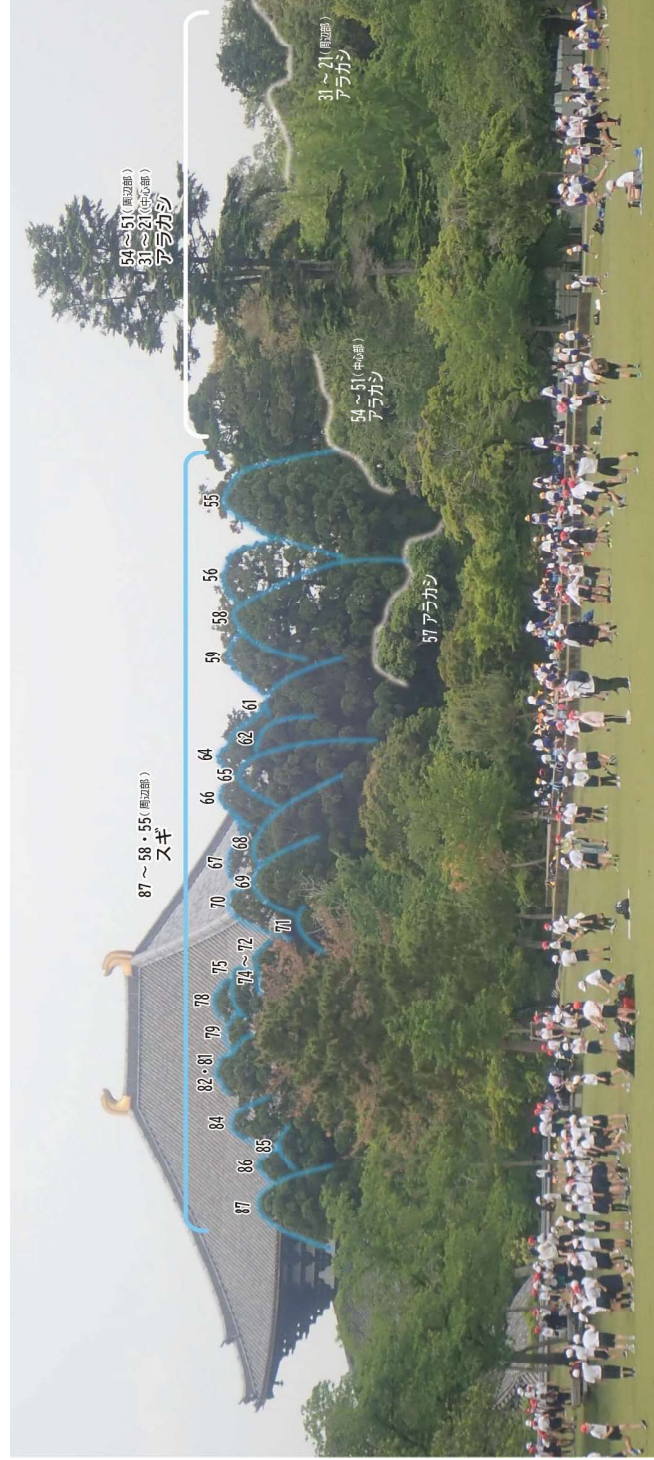


②課題



図 6-3 協議対象範囲にある樹木の現状と課題

■中央参道から東塔院跡地区への眺望景観(上)と春日野園地から大仏殿への眺望景観(下)

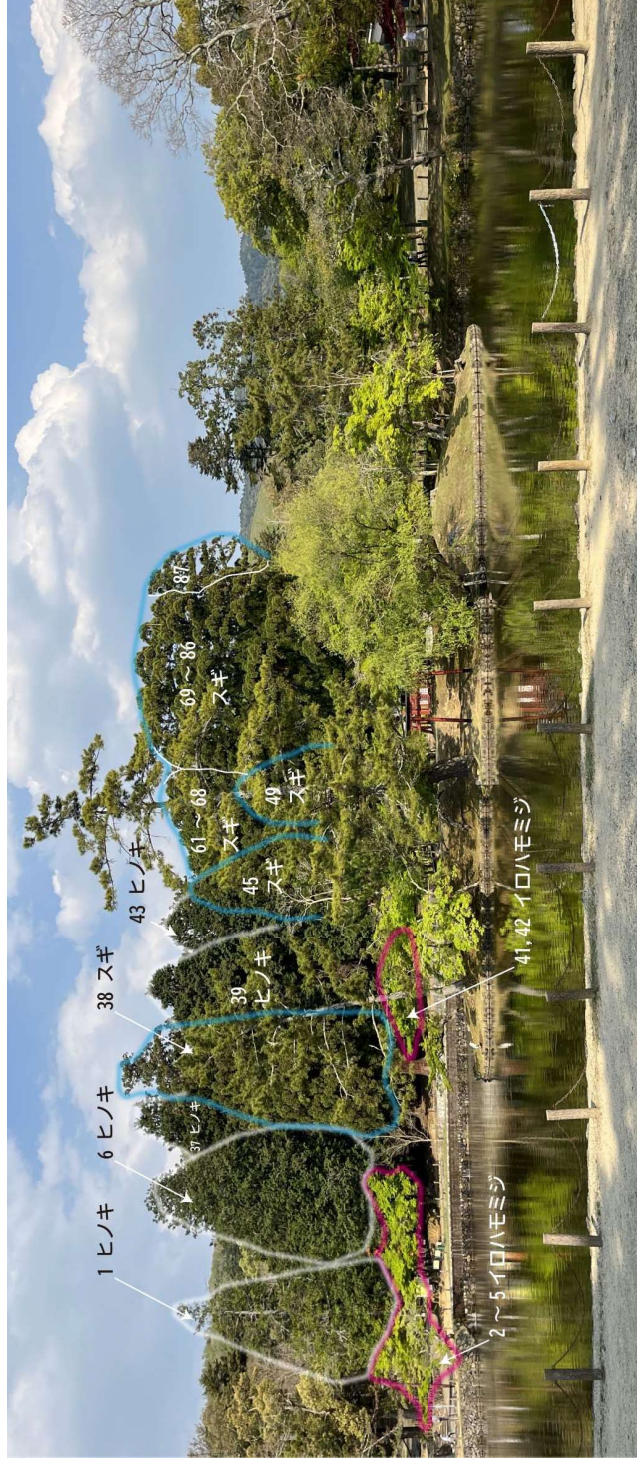

③広場・見学路整備計画(案)

※図内の番号は次ページ以降の写真位置・撮影方向を表す



図 6-4 北西側広場整備平面図(案)

■園路・見学路整備範囲

(濃い茶色が付け替えをおこなう二月堂参詣道／薄い茶色は新設する広場・見学路)

