



これは図面に記録されている内容を証明した書面である。
(岡山地方務局倉敷支庁官署)

土地積測量図

1/2

地番 8268-1、8268-3
ないし8268-9

土地の所在 倉敷市玉島乙島字新湊

座標求積表

地番	境界	Xn	Yn	(Xn+1-Xn-1) Yn
K. 1	(新設)プラスチック板	-166427.513	-60159.805	48789.601855
K. 2	(新設)プラスチック板	-166434.212	-60159.959	16873123.860689
K. 18	(新設)金属板	-166707.984	-60166.263	16533809.404926
K. 7	(新設)金属プレート(鉄)	-166709.014	-60125.685	367007.181240
K. 8	(新設)プラスチック板	-166714.088	-59925.749	475810.447060
K. 9	(新設)木杭	-166716.954	-59812.785	353553.372135
K. 10	(新設)金属板	-166719.999	-59692.824	221699.148336
K. 32	埋設不可	-166720.668	-59666.464	-16768603.376096
K. 14	(新設)木杭	-166438.960	-59659.762	-16827334.170910
K. 15	(新設)金属板	-166438.613	-59674.931	-331732.941429
K. 16	(新設)プラスチック板	-166433.401	-59902.632	-664919.215200
		倍面積	面積	面積
			281203.312606	140601.6563030
		地積		140601


座標求積表

地番	境界	Xn	Yn	(Xn+1-Xn-1) Yn
K. 6	(新設)プラスチック板	-166958.934	-60132.029	6847354.406288
K. 31	(新設)金属板	-167077.880	-60135.048	7457768.247816
K. 30	(新設)金属板	-167082.951	-59935.112	-6824931.073664
K. 5	(新設)プラスチック板	-166964.008	-59932.093	-7432598.377581
		倍面積	面積	面積
			47593.202859	23796.6014299
		地積		23796



座標求積表

地番	境界	Xn	Yn	(Xn+1-Xn-1) Yn
K. 5	(新設)プラスチック板	-16664.008	-59932.093	6956677.627068
K. 30	(新設)金属板	-167082.951	-59935.112	7482718.927864
K. 29	(新設)金属板	-167088.855	-59702.274	-2676393.241146
K. 12	(新設)プラスチック板	-167038.122	-59700.990	-3190241.802340
K. 3	(新設)プラスチック板	-167035.418	-59820.969	-4262064.578243
K. 4	(新設)プラスチック板	-166966.875	-59819.129	-4277684.001890
		倍面積	面積	面積
			39012.930923	19506.4654615
		地積		19506

I1 金属板

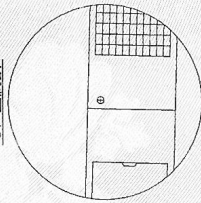

I2 金属板

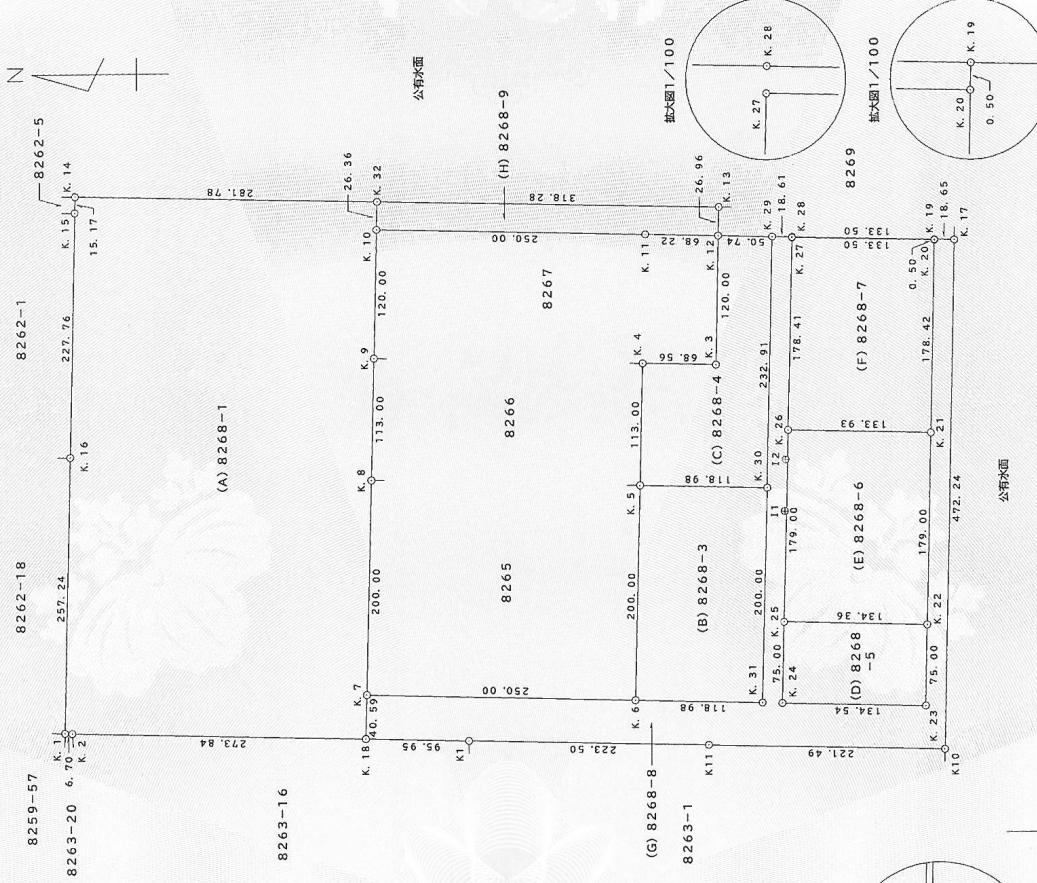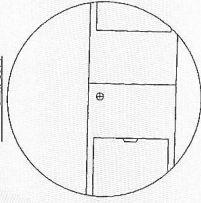

作成者 倉敷市平田631番地5
土地家屋調査士 小林俊文

(令和4年12月19日作成)


申請人 岡山県備中県民局長 塩出 則夫

縮尺 1/5000

これは図面に記録されている内容を証明した書面である。
(岡山地方司法務局倉敷支局管轄)
令和5年1月12日 岡山地方司法務局

登記官

吉田公香

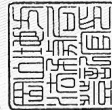

測量所在地積地土

2/2

地番 8268-1、8268-3
ないし8268-9

土地の所在 倉敷市玉島乙島字新湊

座標求積表

Table (D) 8268-5 with columns: 地番, 測点, 境界, 座標 (Xn, Yn), 面積 (Xn+1-Xn-1) Yn, 面積 (m²)

座標求積表

Table (E) 8268-6 with columns: 地番, 測点, 境界, 座標 (Xn, Yn), 面積 (Xn+1-Xn-1) Yn, 面積 (m²)

座標求積表

Table (F) 8268-7 with columns: 地番, 測点, 境界, 座標 (Xn, Yn), 面積 (Xn+1-Xn-1) Yn, 面積 (m²)

座標求積表

Table (G) 8268-8 with columns: 地番, 測点, 境界, 座標 (Xn, Yn), 面積 (Xn+1-Xn-1) Yn, 面積 (m²)

座標求積表

Table (H) 8268-9 with columns: 地番, 測点, 境界, 座標 (Xn, Yn), 面積 (Xn+1-Xn-1) Yn, 面積 (m²)

座標一覽表

Table with columns: 参照点, 座標 (X, Y), 面積 (m²)

Table with columns: 測地系, 座標系, 測量年月日, 任意座標

作成者 倉敷市平田631番地5
土地家屋調査士 小林俊文

(令和4年12月19日作成)

申請人 岡山県備中県民局長 塩出則夫

縮尺