


事業概要

主要地方道高野天川線 中原工区（1工区）は、幅員が狭く、見通しが悪い箇所を拡幅することによって、安全でスムーズな通行が確保され、災害時における迅速な避難・救助活動の確保や役場へのアクセス性向上を図ります。

事業区間：五條市大塔町中原

事業延長：L=310m

幅員(道路の幅)：W=6.5m

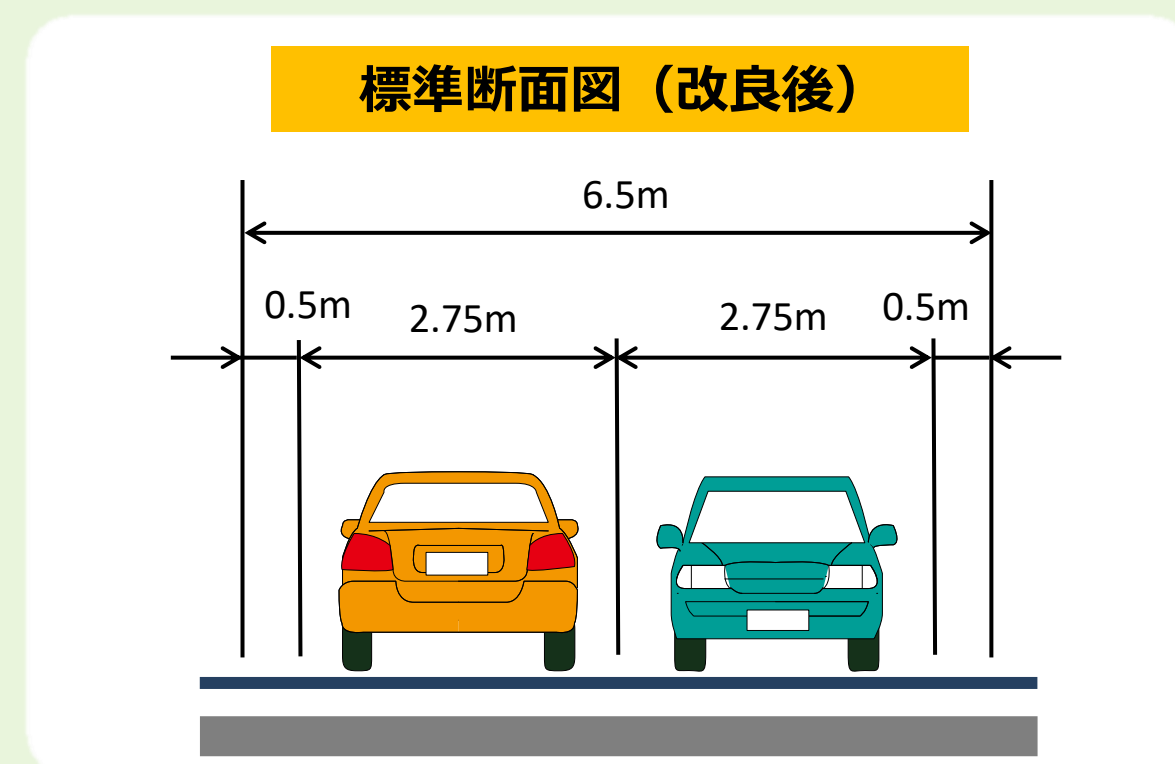


事業区間

事業延長

R6供用区間
150m

全景

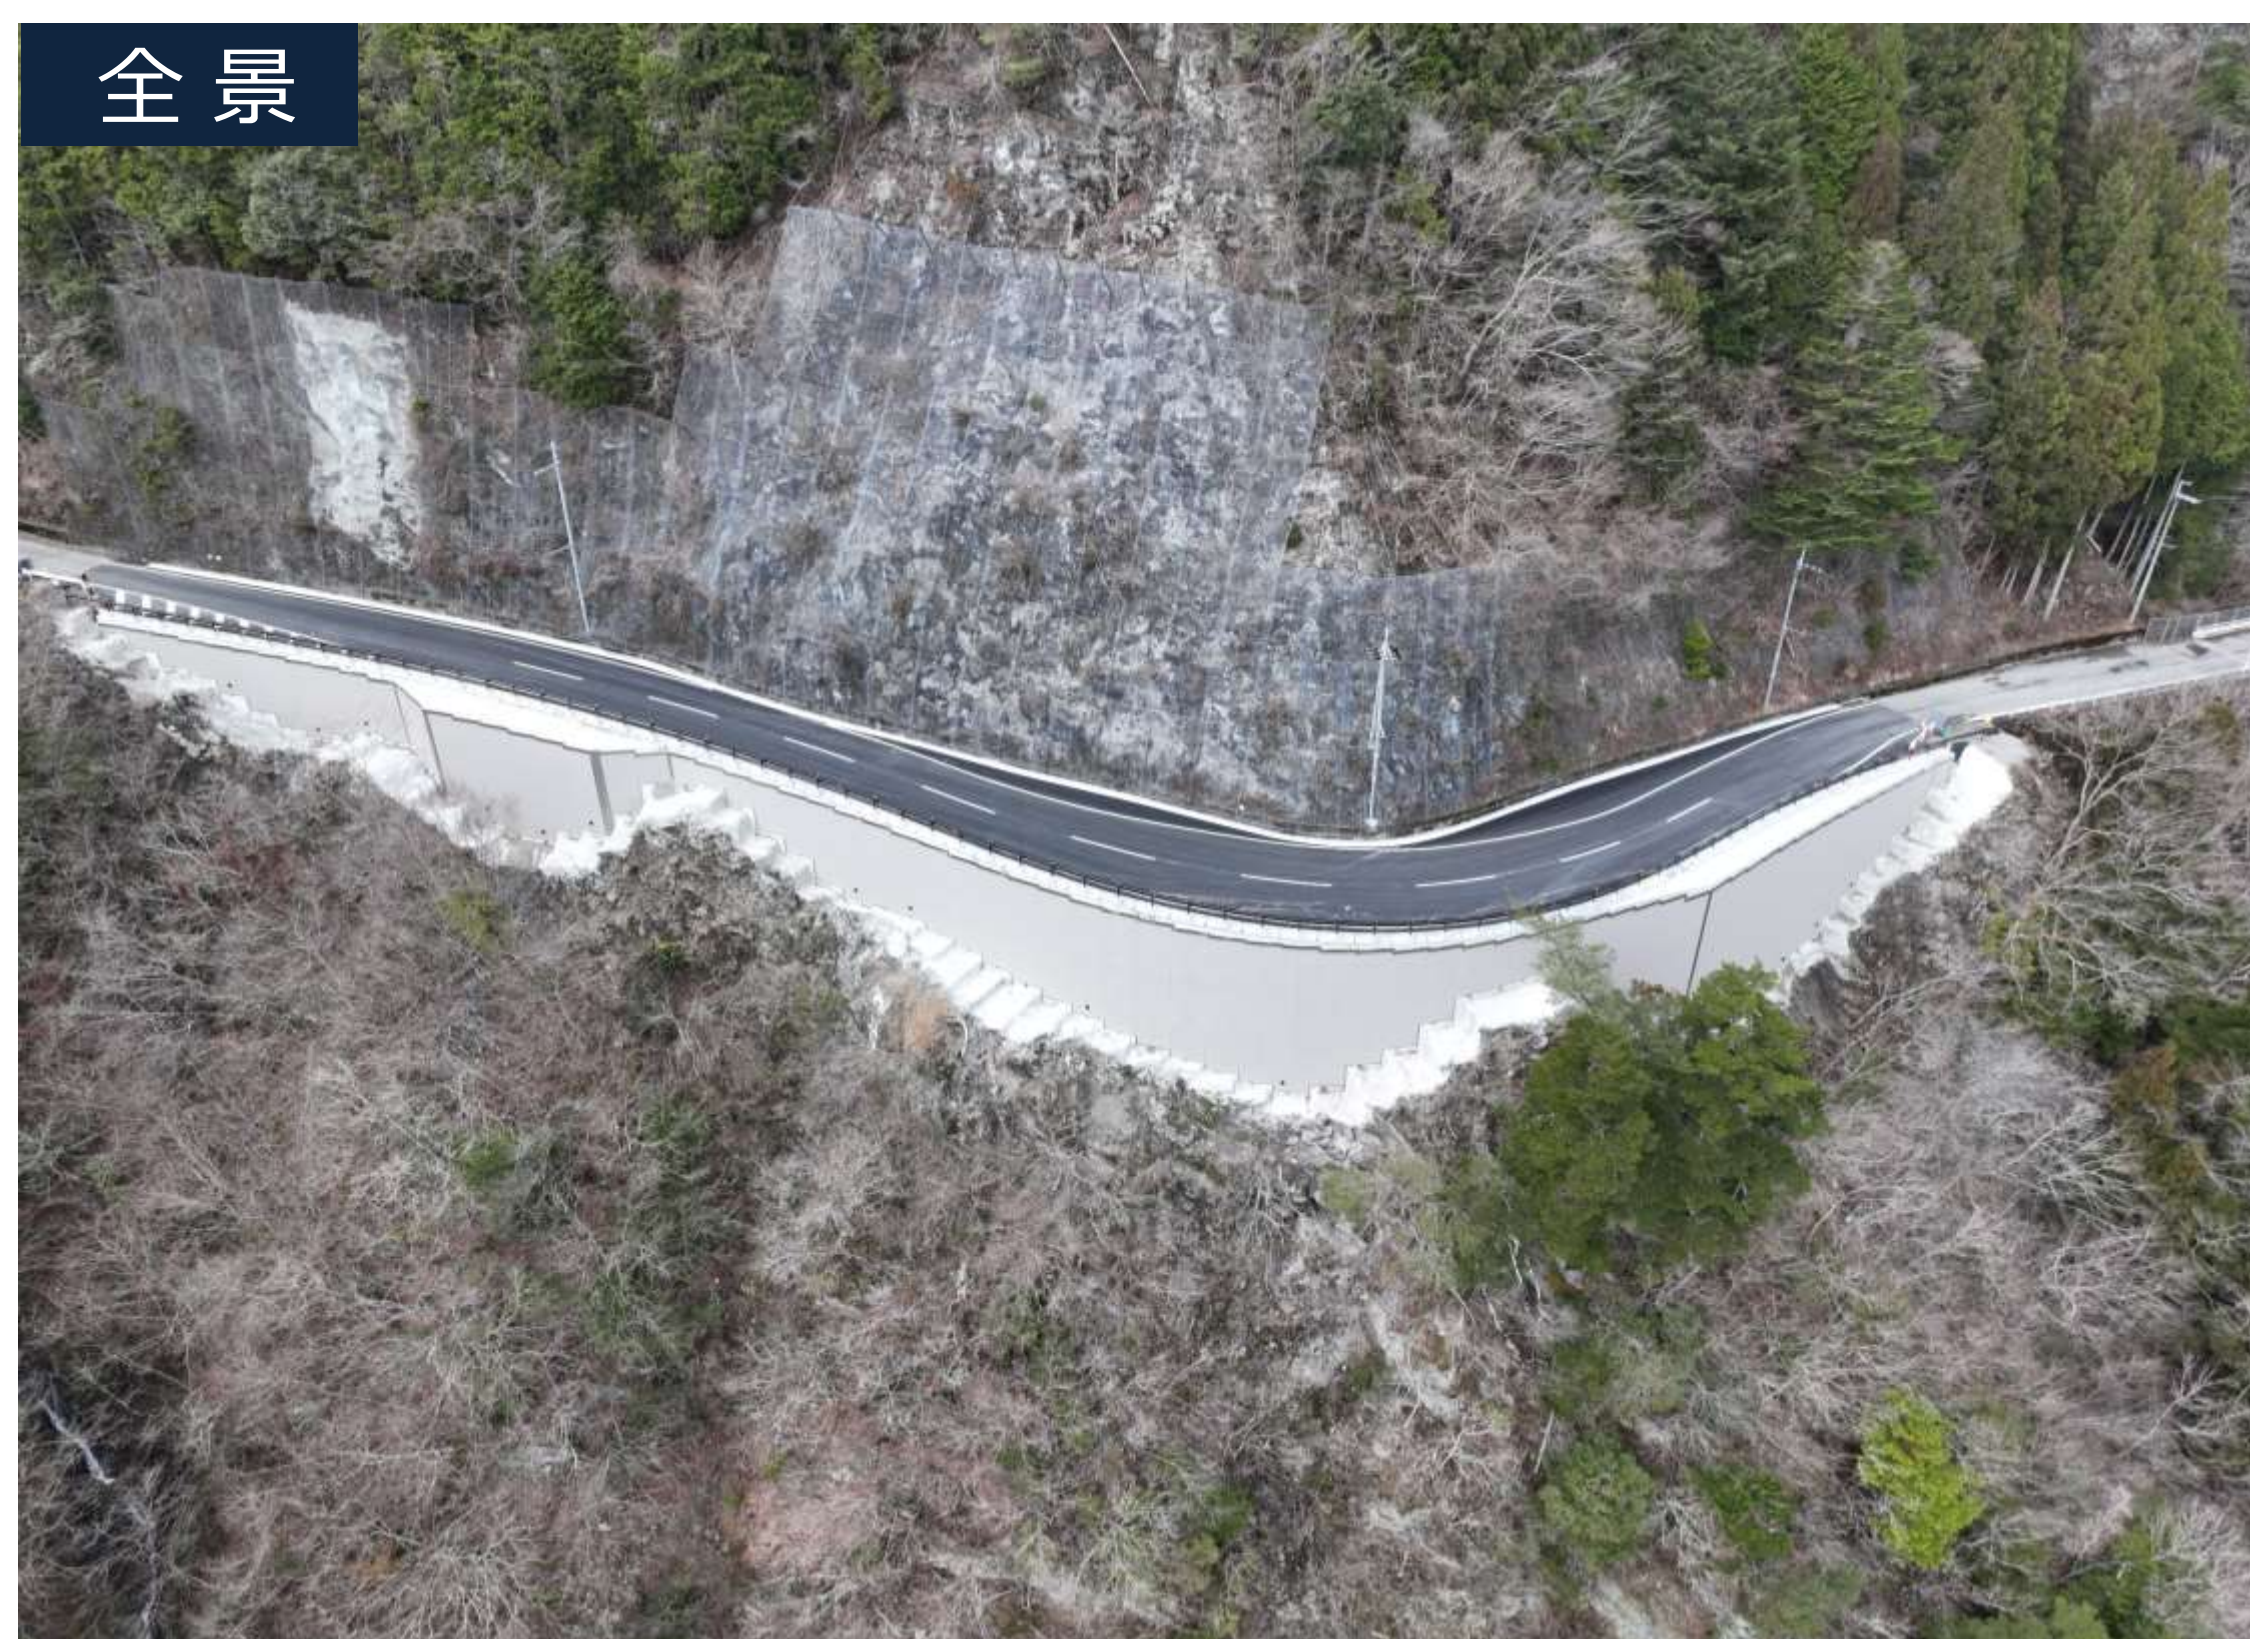

工事前



幅員が狭く、見通しが悪い

改良
実施

現在の状況



拡幅工事を行っていました！