


給水施設平面図(東地区)



# 給水施設平面図 (西地区)

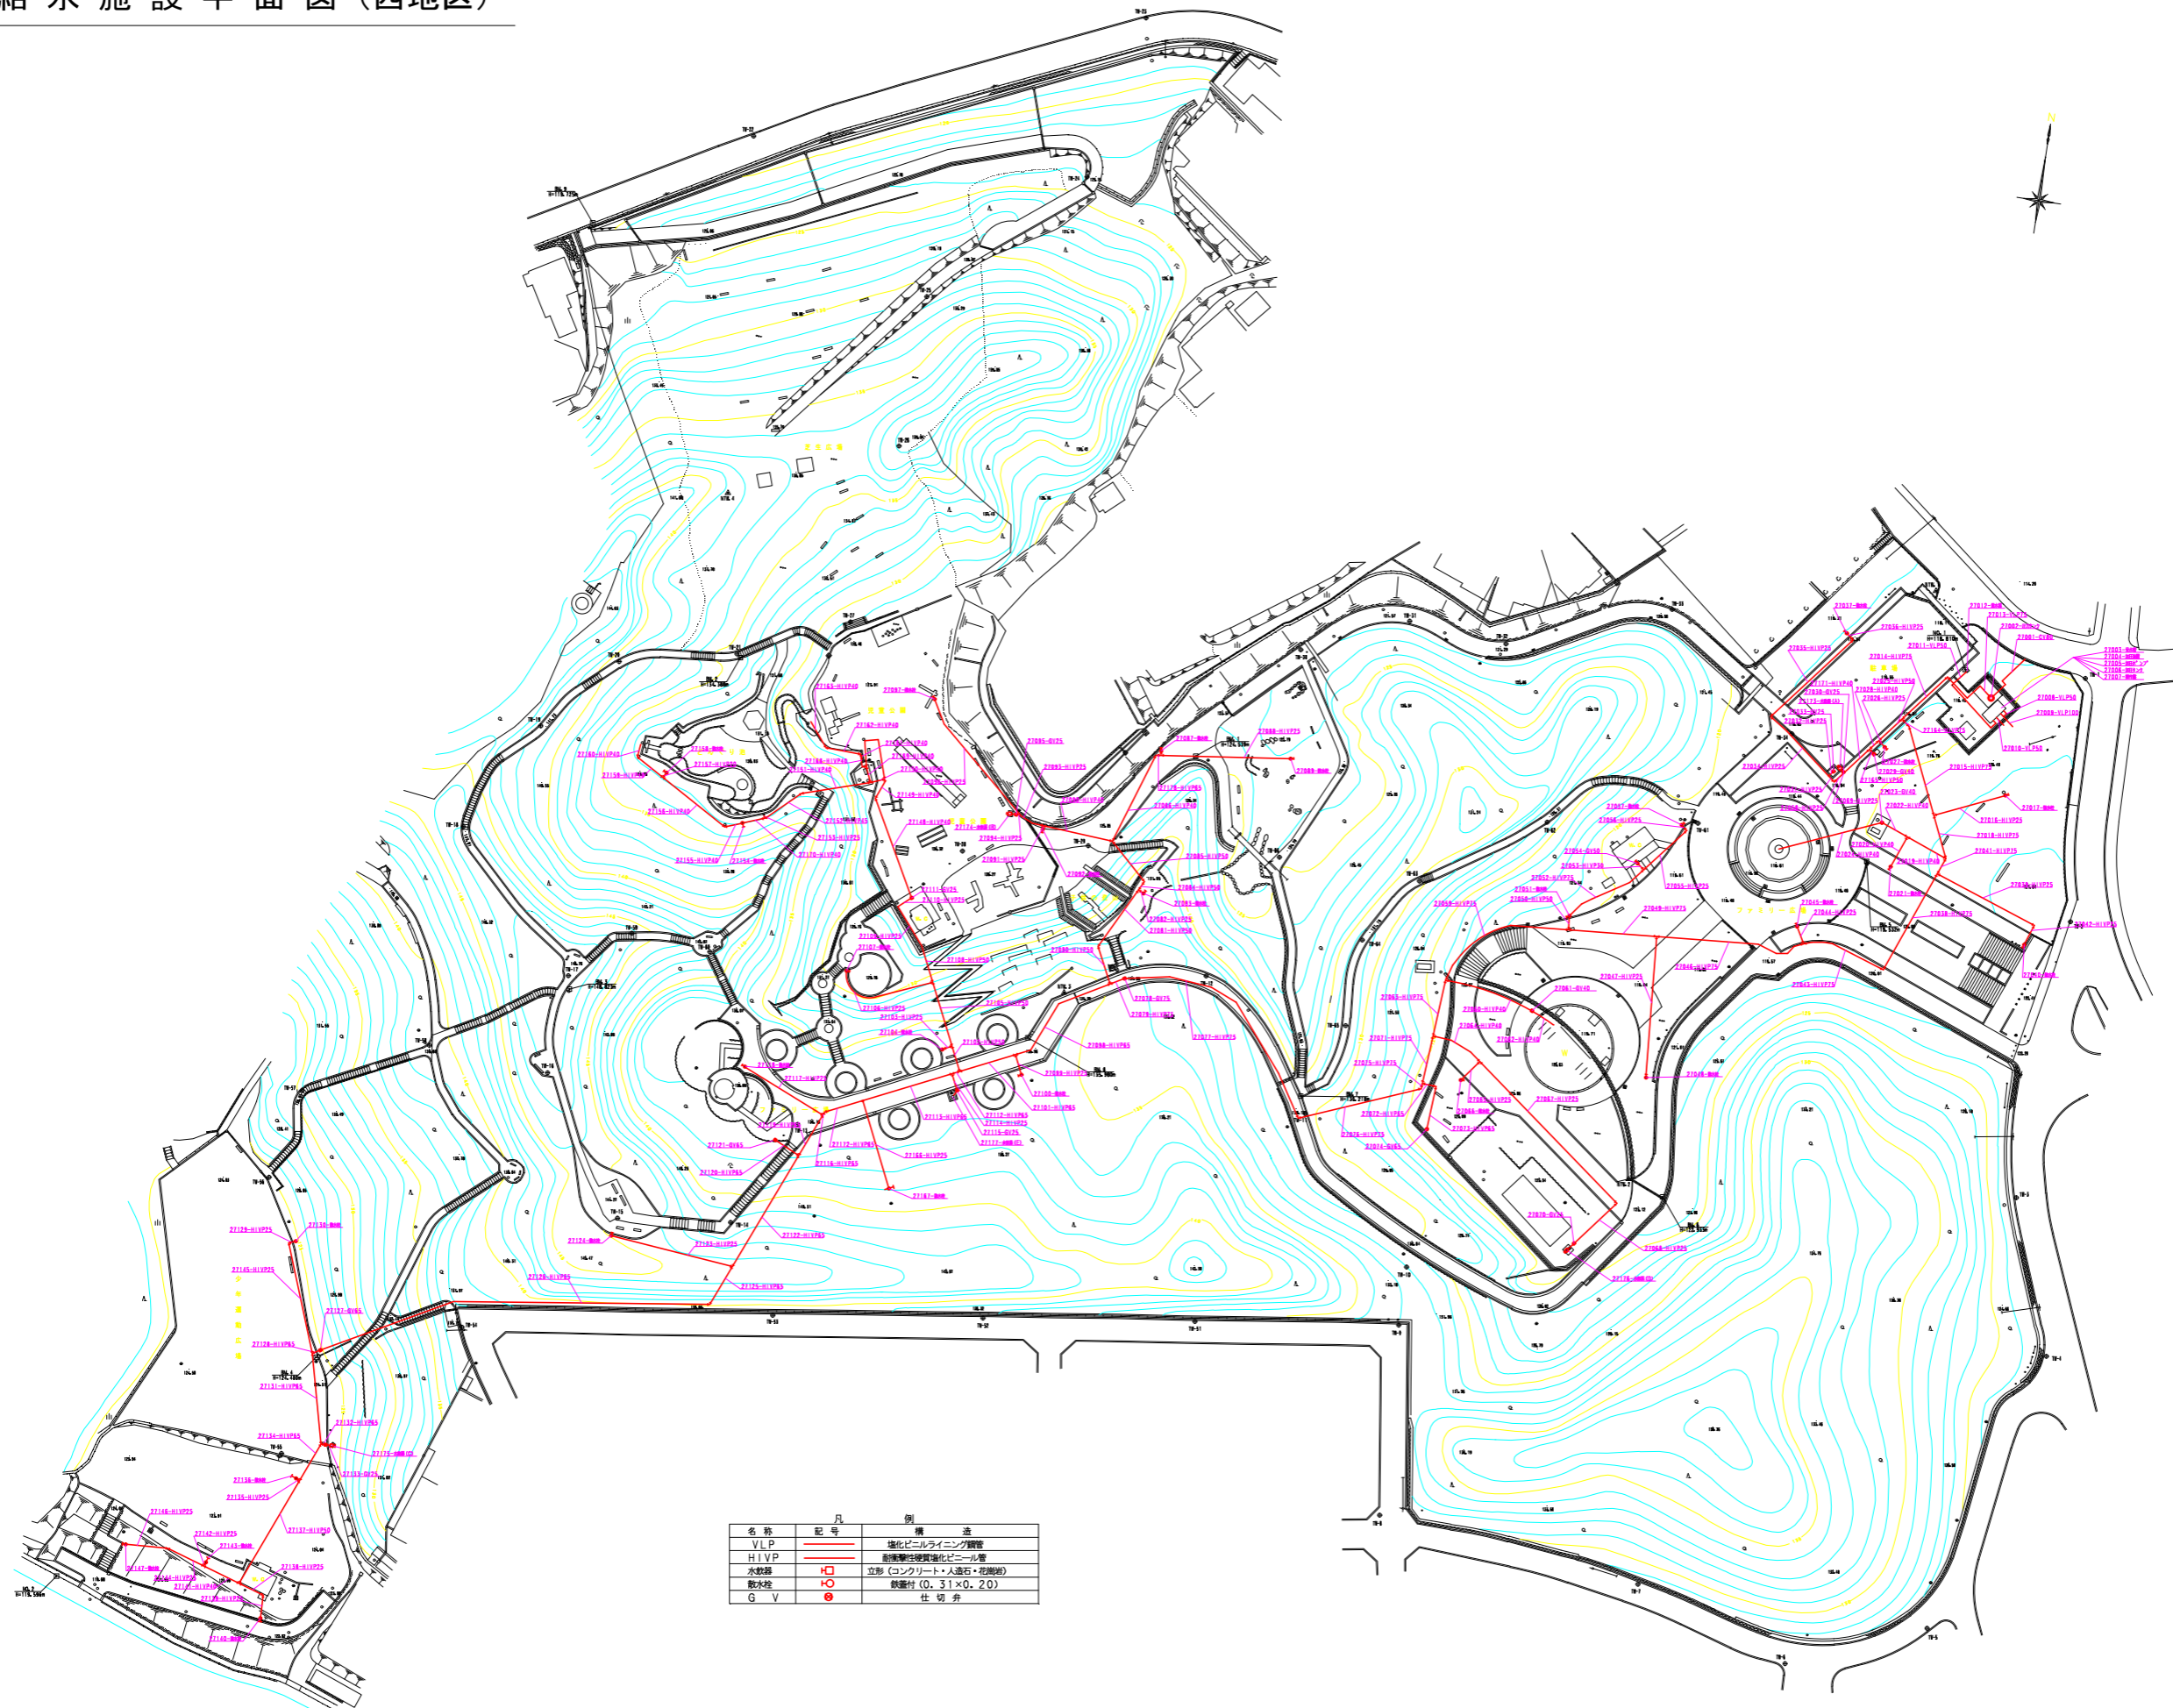

名称	記号	例	備 考
VLP	—	—	塩化ビニルライニング管
HIP	—	—	高強度塩化ビニル管
水取器	□	□	立形 (コンクリート・人造石・花崗岩)
取水栓	HO	HO	鉄製付 (0.31×0.20)
G-V	●	●	仕切弁