


目次

近畿大学奈良病院

図番	図面名称
01	近畿大学奈良病院 位置図
02	近畿大学奈良病院 系統図(新設)
03	近畿大学奈良病院 1F機器配置図(新設)
04	近畿大学奈良病院 2F機器配置図(新設)
05	近畿大学奈良病院 3F機器配置図(新設)
06	近畿大学奈良病院 4F機器配置図(新設)
07	近畿大学奈良病院 5F機器配置図(新設)
08	近畿大学奈良病院 PH機器配置図(新設)
09	近畿大学奈良病院 配線系統図(新設)

近畿大学奈良病院 位置図

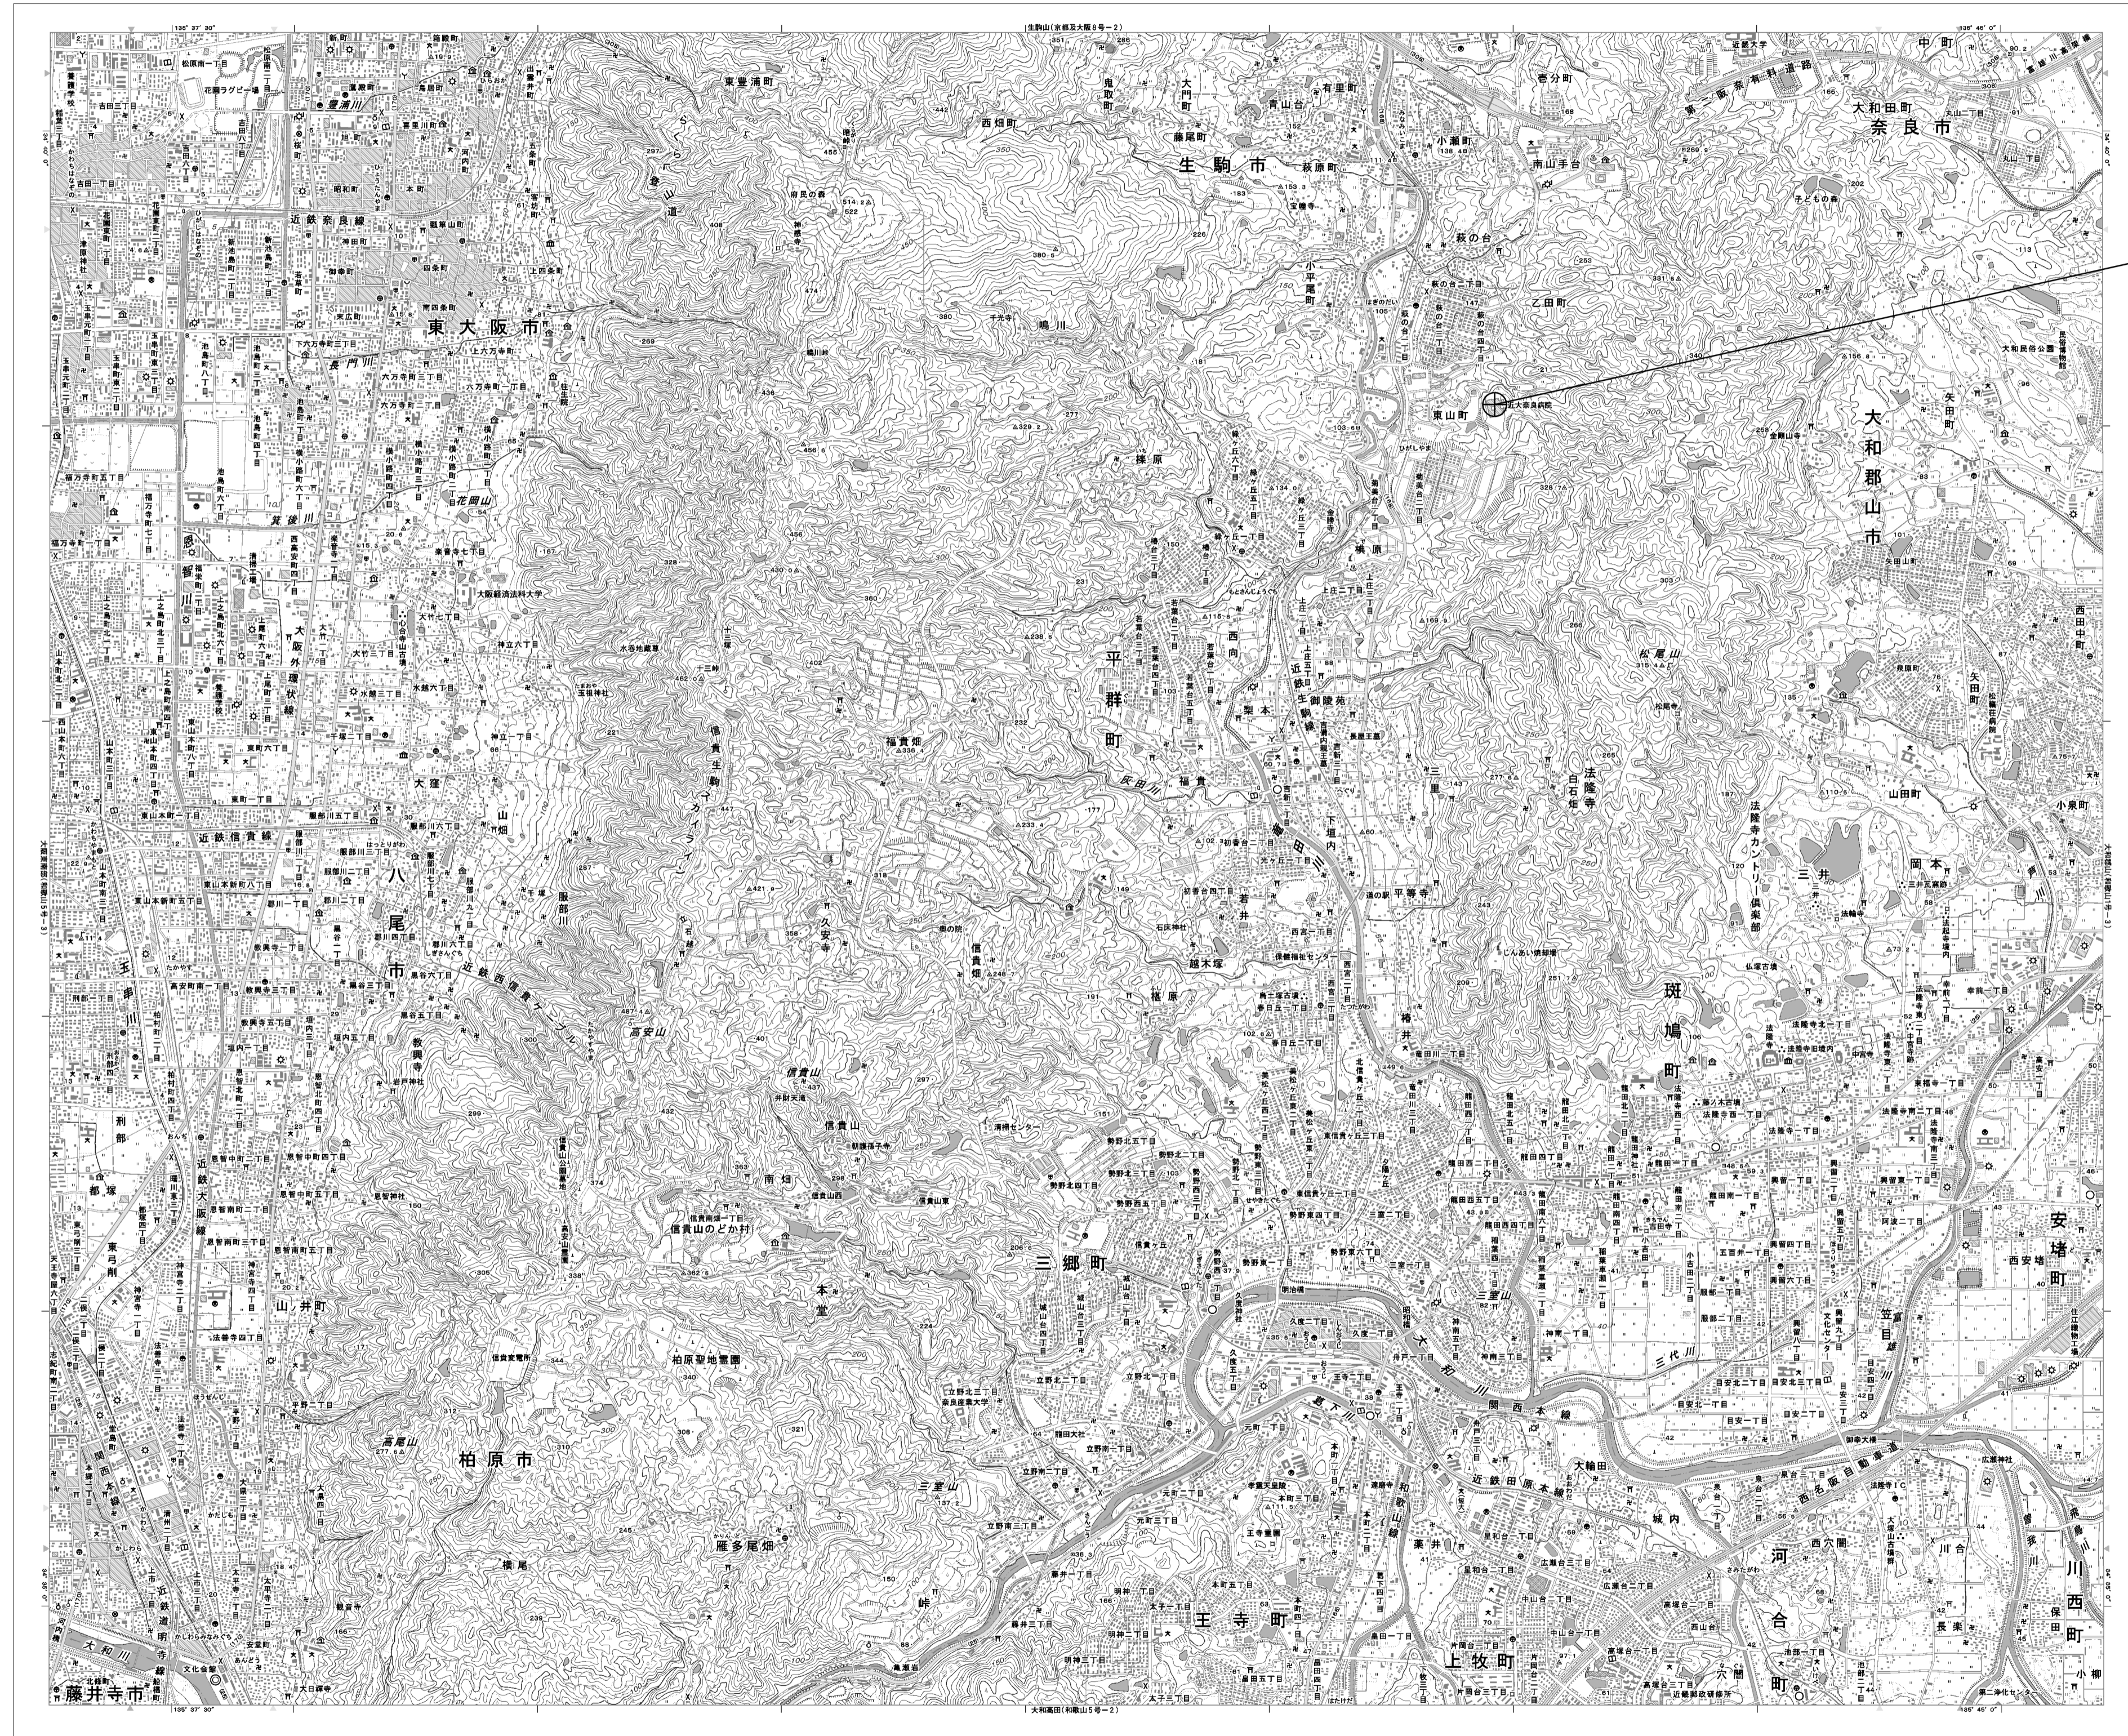

近畿大学奈良病院


凡例	
	新設
	撤去
	新設
	撤去
	既設
	既設

工事名	奈良県防災行政通信ネットワーク 衛星回線等再整備工事		
図面名	近畿大学奈良病院 位置図		
作成年月日	令和 6年 8月		
縮尺	NON	図面番号	01
会社名	株式会社東京建設コンサルタント		
事業者名	奈良県		

近畿大学奈良病院 系統図 (新設)

凡例

VSAT	VSAT
L2SW (24P)	L2-SW (24Port)
L2SW (8P)	L2-SW (8Port)
L2SW (16P)	L2-SW (16Port)
L2SW (16P) + M/C	L2-SW (16Port) +メディアコンバーター
L2SW (8P) + M/C	L2-SW (8Port) +メディアコンバーター
VPNルータ	VPNルータ
被遠方監視制御装置	被遠方監視制御装置
防災IP交換機	防災IP交換機
無停電電源装置	無停電電源装置
防災情報端末	防災情報端末
ローカルWEBサーバ兼 防災情報端末	ローカルWEBサーバ兼 防災情報端末
防災情報端末(オプション)	防災情報端末(オプション)
複合機	複合機
M/C	メディアコンバーター
T1	防災電話(IP)
T2	防災電話
コンセントBOX	コンセントBOX
衛星IDU	衛星携帯電話 IDU
衛星FAXアダプタ	衛星FAXアダプタ
衛星M-ADP	衛星マルチアダプタ
FAX	FAX
SPD	SPD盤
分配機	分配機
震度表示処理装置	震度表示処理装置
PBX	PBX
端子盤、MDF	端子盤、MDF
H/W	大和路ハイウェイ
K-OPT	K-OPTICAL
電源端子台	電源端子台
情報コンセント	情報コンセント
警告灯	スピーカ付警告灯
モニタ	モニタ
IRD	IRD
J-ALERT	J-ALERT
変圧器	変圧器
USBプリンター	USBプリントサーバー
プリンタ	プリンタ


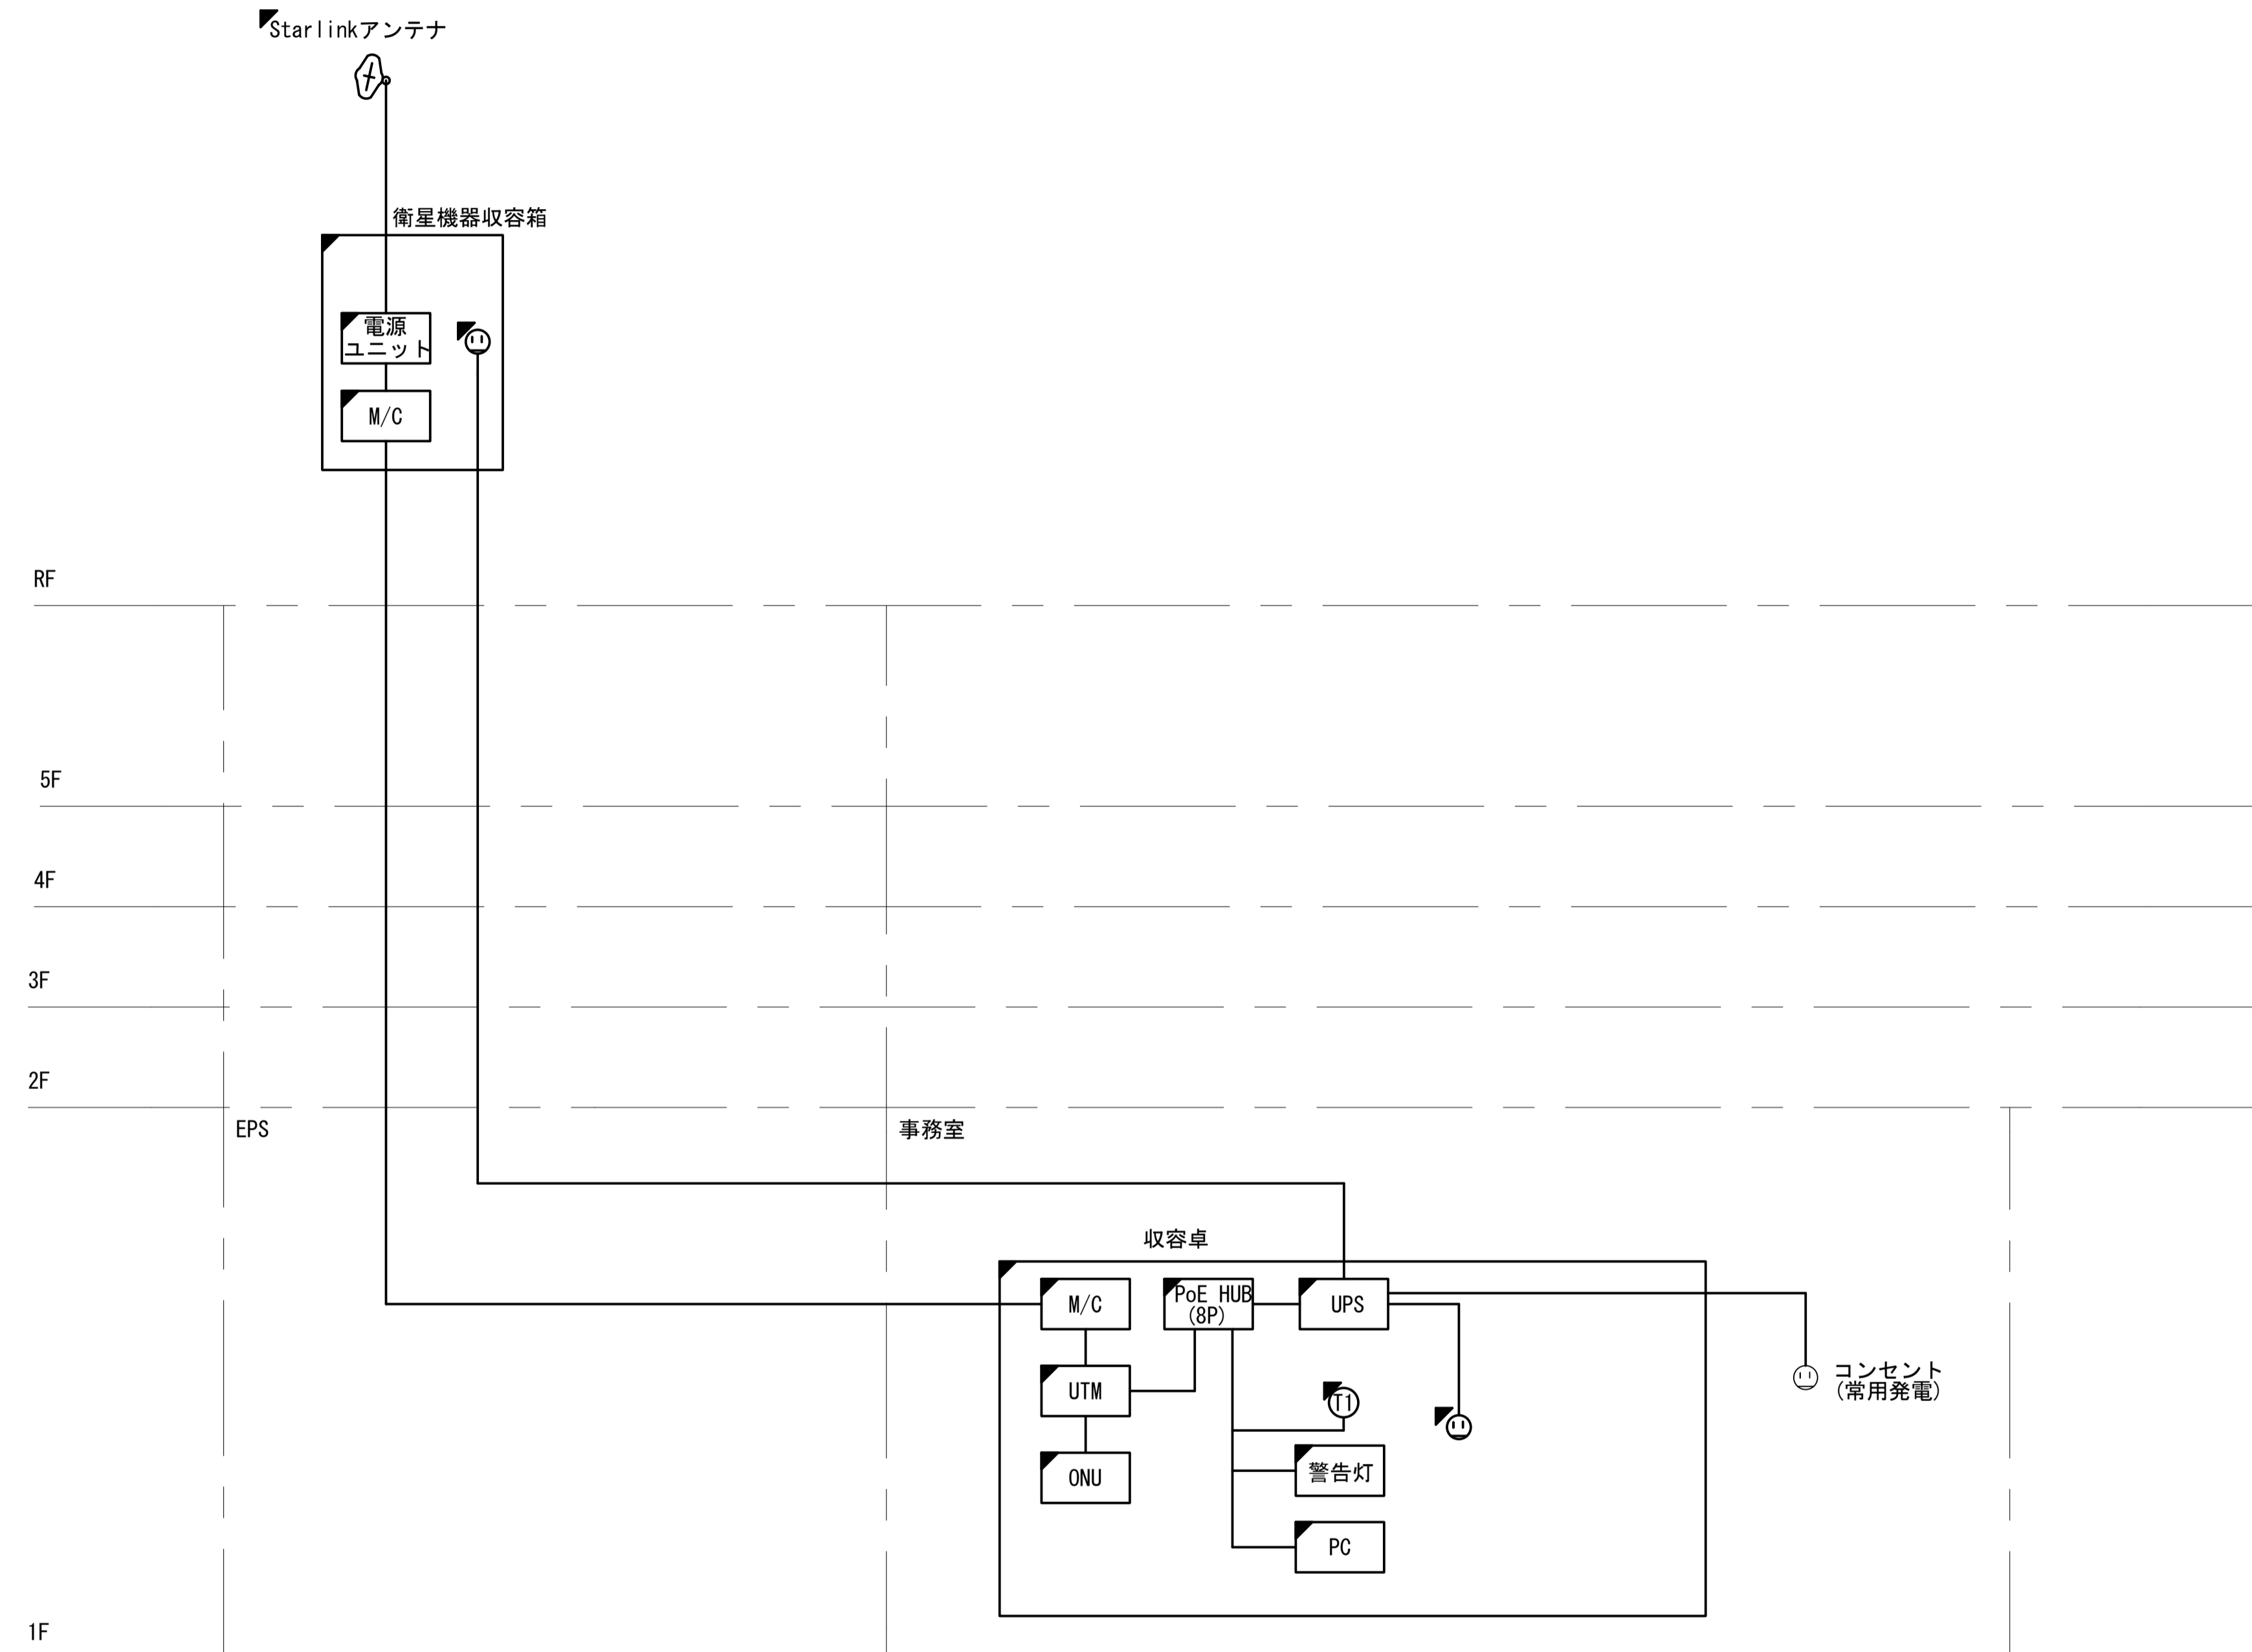


凡例

■	新設	□	撤去	—	新設	- - -	撤去
□	既設	—	既設				

工事名	奈良県防災行政通信ネットワーク 衛星回線等再整備工事		
図面名	近畿大学奈良病院 系統図(新設)		
作成年月日	令和 6年 8月		
縮尺	NON	図面番号	02
会社名	株式会社東京建設コンサルタント		
事業者名	奈良県		

近畿大学奈良病院 1F 機器配置図 (新設)

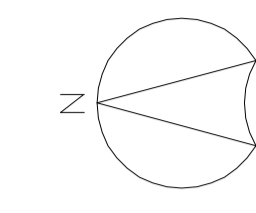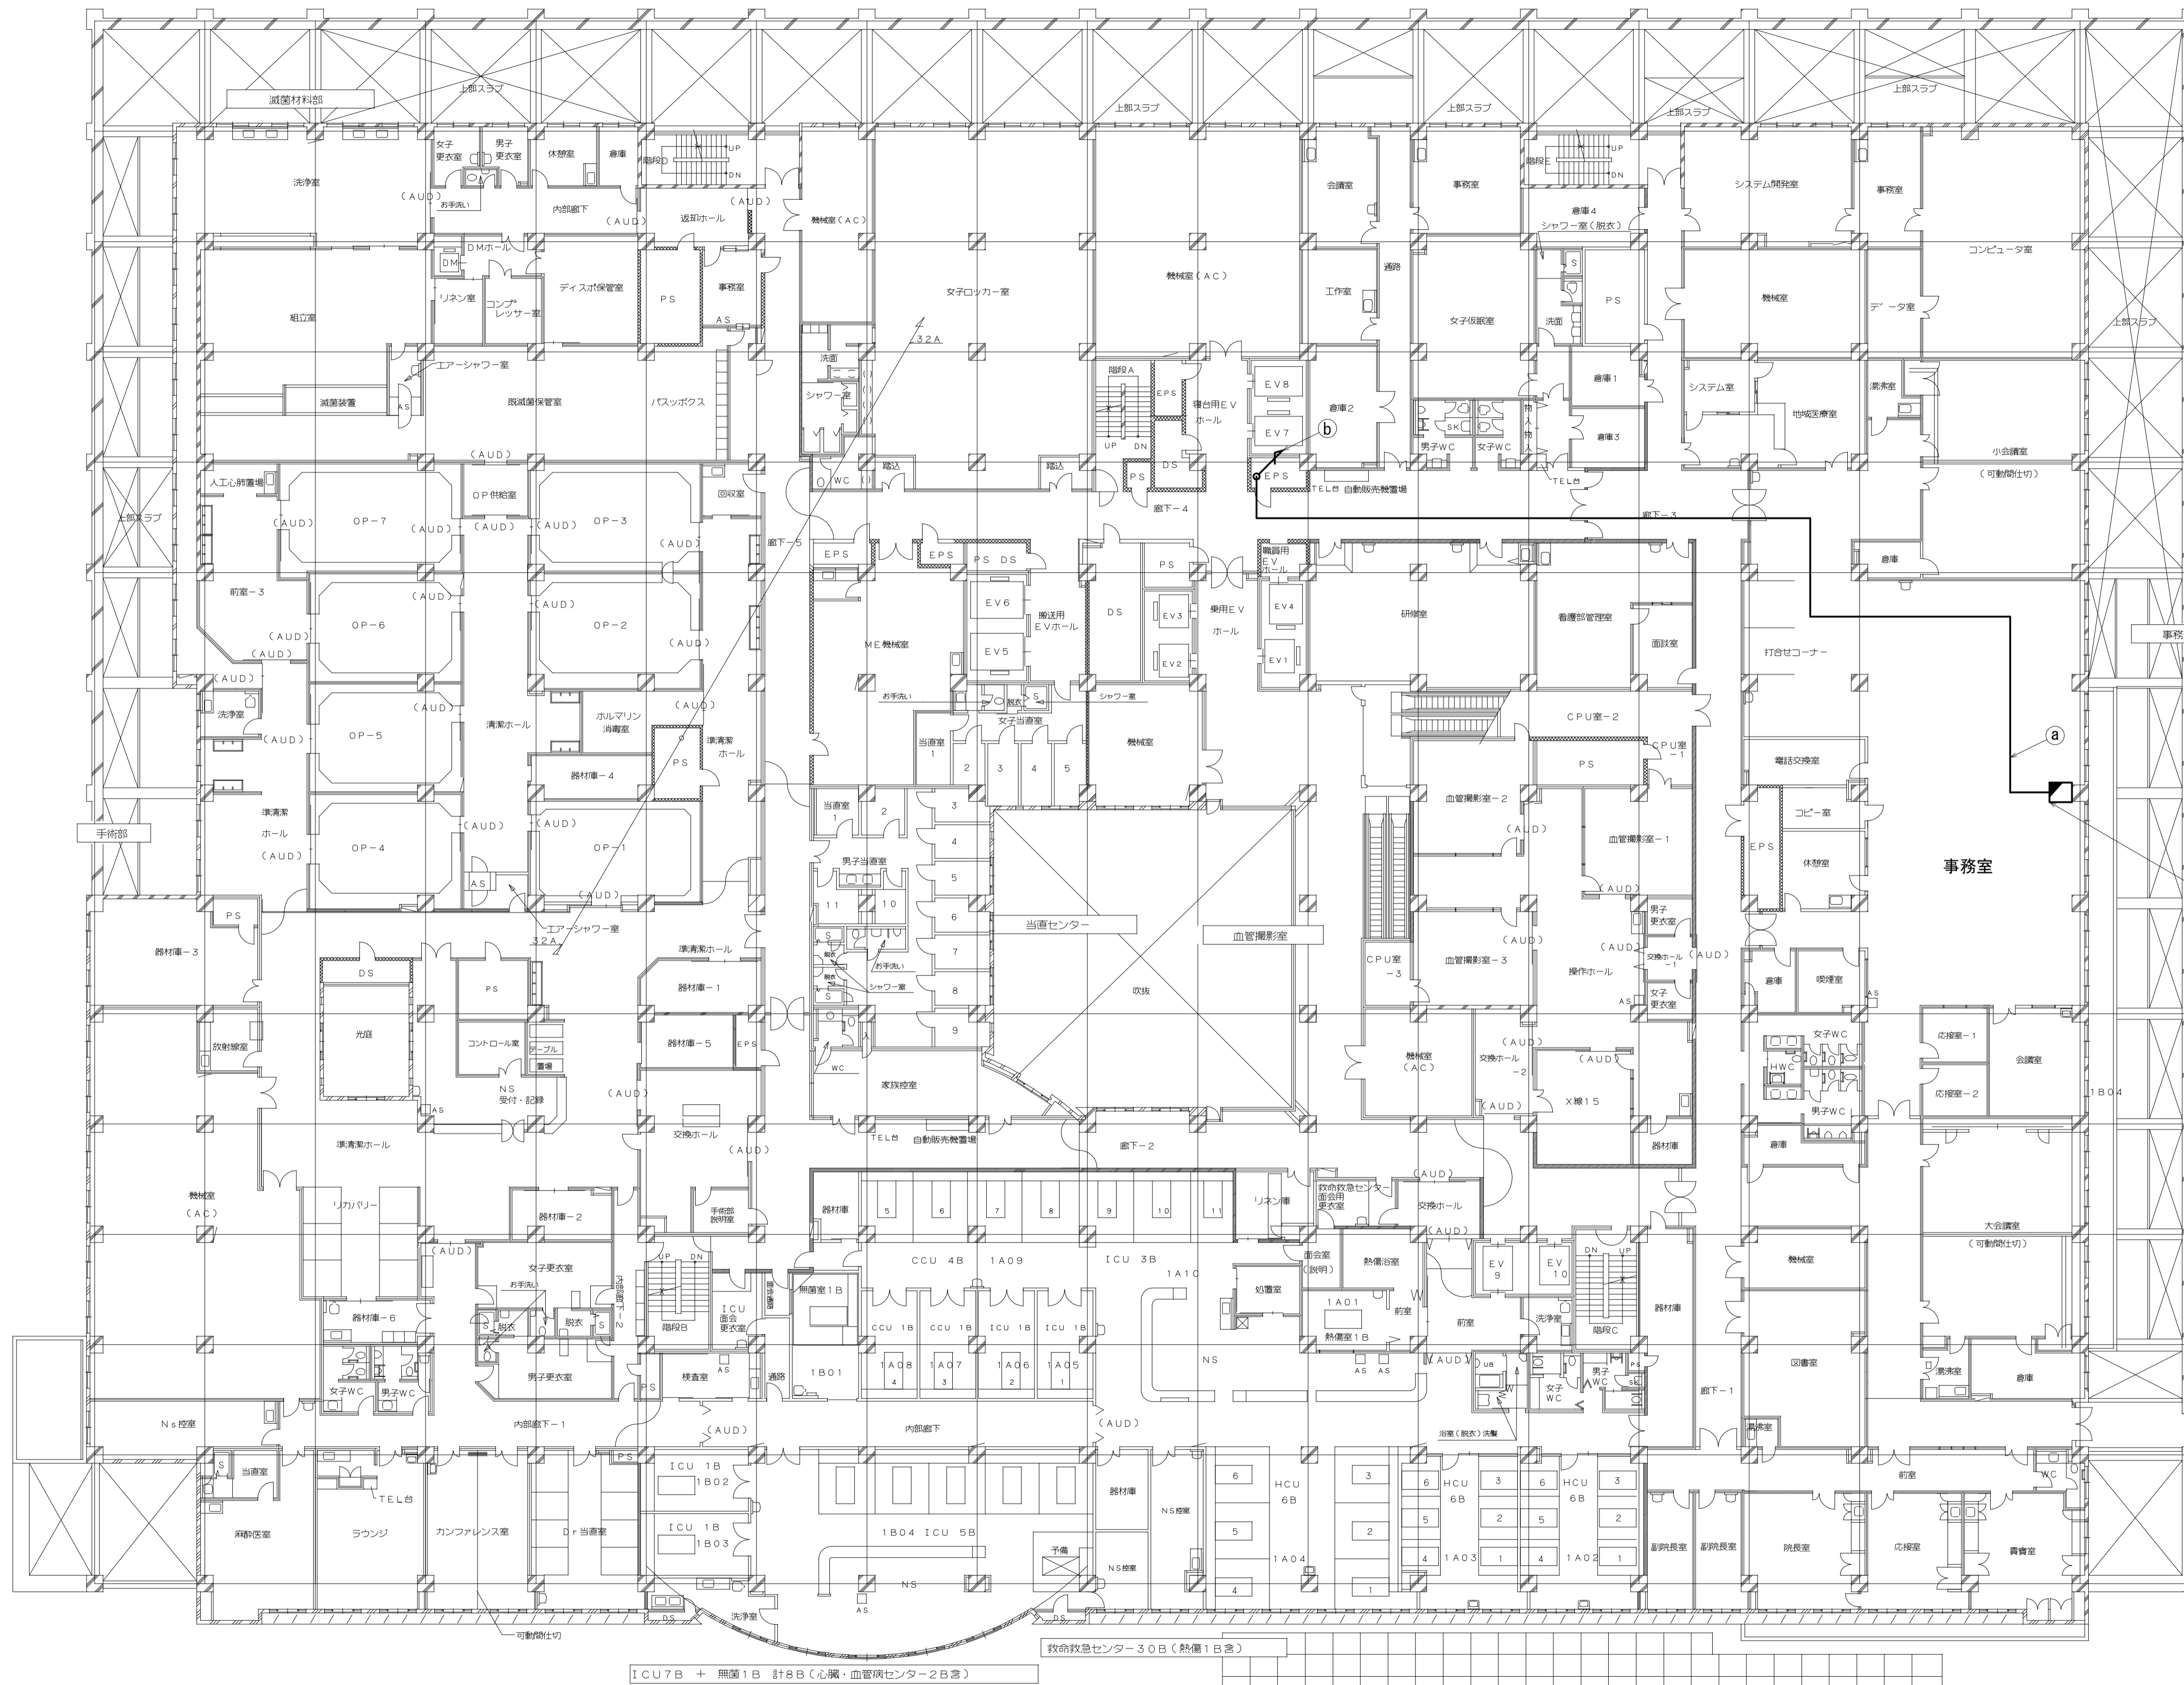

番号	名称	備考
①	収容卓	新設(※)
	ONU(フレッツVPNワイド)	新設
	メディアコンバータ	新設
	UTM	新設
	UPS(1KVA)	新設
	PoE HUB(8Port)	新設
	スピーカ付警告灯	新設
	防災電話(IP)	新設
	防災情報端末	新設
	※撤去拠点の収容卓を流用	


名称	作業	施工方法
① CE3. 5sq-3C	新設	天井ごろがし
② 光ケーブル(SM-4C)	新設	
③ CE3. 5sq-3C	新設	ケーブルラック
④ 光ケーブル(SM-4C)	新設	

① ※収容卓電源はコンセント(常用発電)より

凡例	
	新設
	撤去
	新設
	撤去
	既設
	既設

工事名	奈良県防災行政通信ネットワーク 衛星回線等再整備工事		
図面名	近畿大学奈良病院 1F 機器配置図(新設)		
作成年月日	令和 6年 8月		
縮尺	1:200	図面番号	03
会社名	株式会社東京建設コンサルタント		
事業者名	奈良県		

近畿大学奈良病院 2F 機器配置図 (新設)

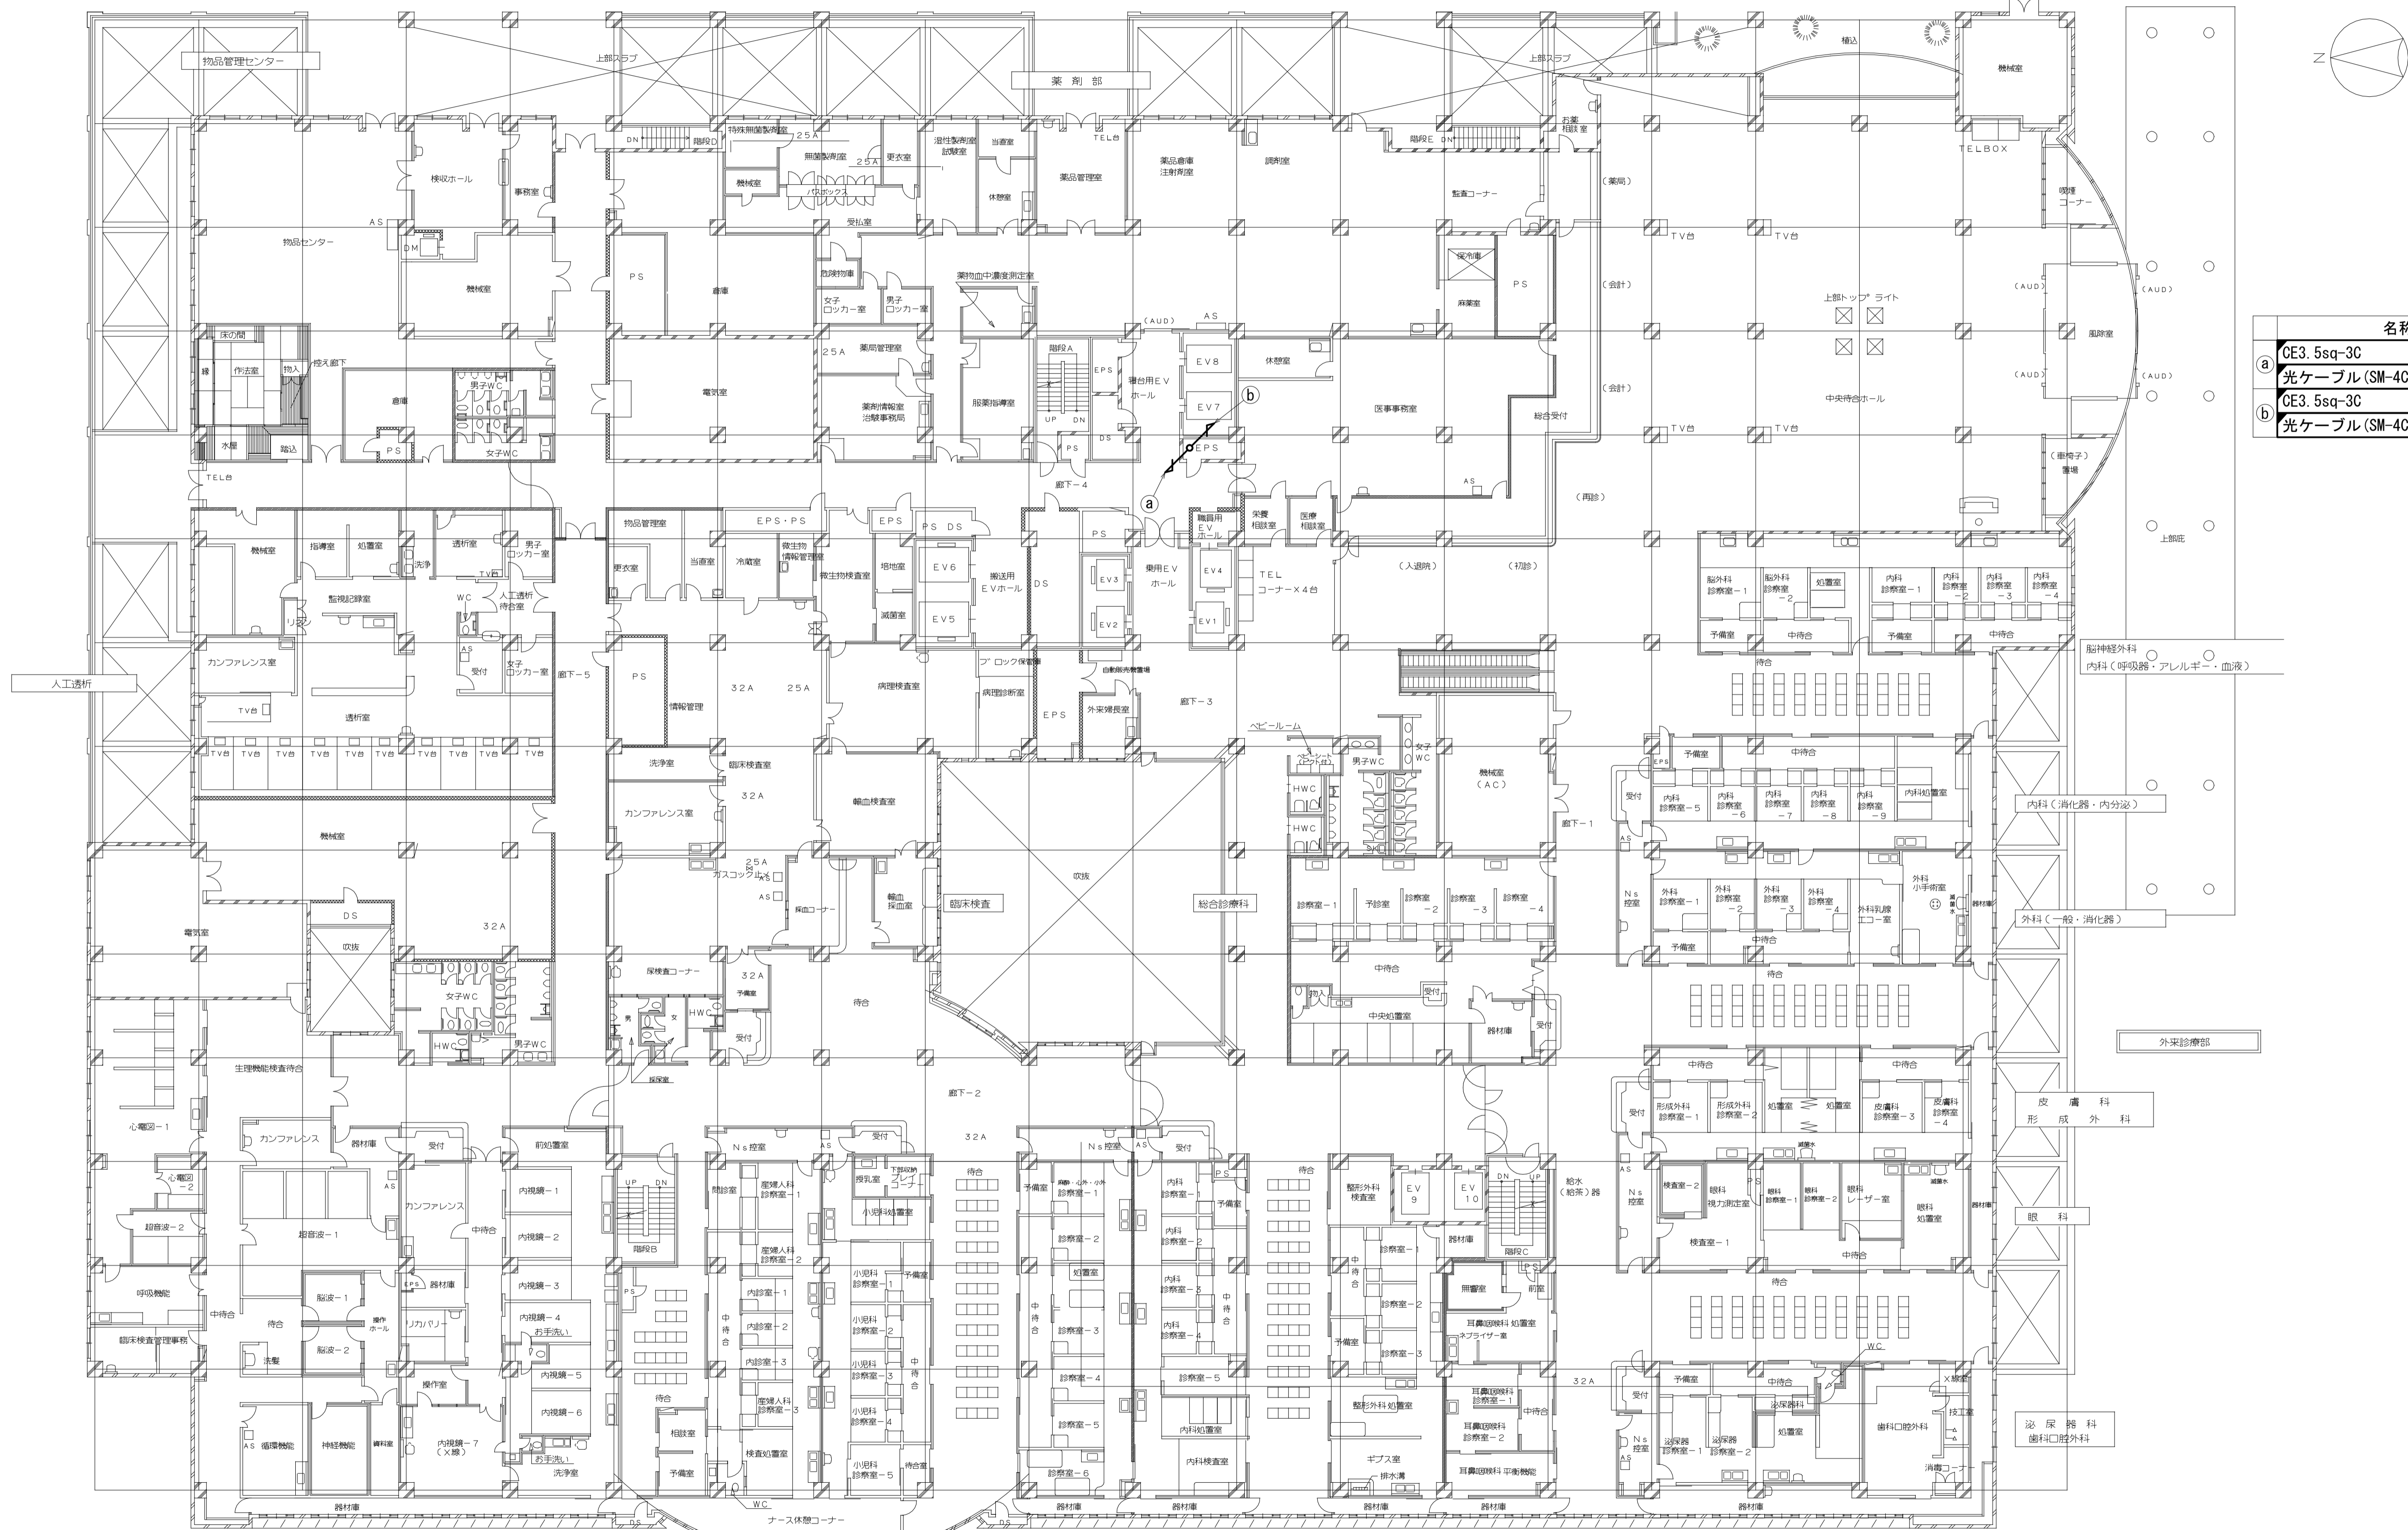


名称	作業	施工方法
a CE3.5sq-3C	新設	ケーブルラック
光ケーブル(SM-4C)	新設	ケーブルラック
b CE3.5sq-3C	新設	ケーブルラック
光ケーブル(SM-4C)	新設	ケーブルラック

凡例

	新設		撤去		新設		撤去
	既設		既設		既設		既設

工事名	奈良県防災行政通信ネットワーク 衛星回線等再整備工事		
図面名	近畿大学奈良病院 2F 機器配置図(新設)		
作成年月日	令和 6年 8月		
縮尺	1:200	図面番号	04
会社名	株式会社東京建設コンサルタント		
事業者名	奈良県		

近畿大学奈良病院 3F 機器配置図 (新設)

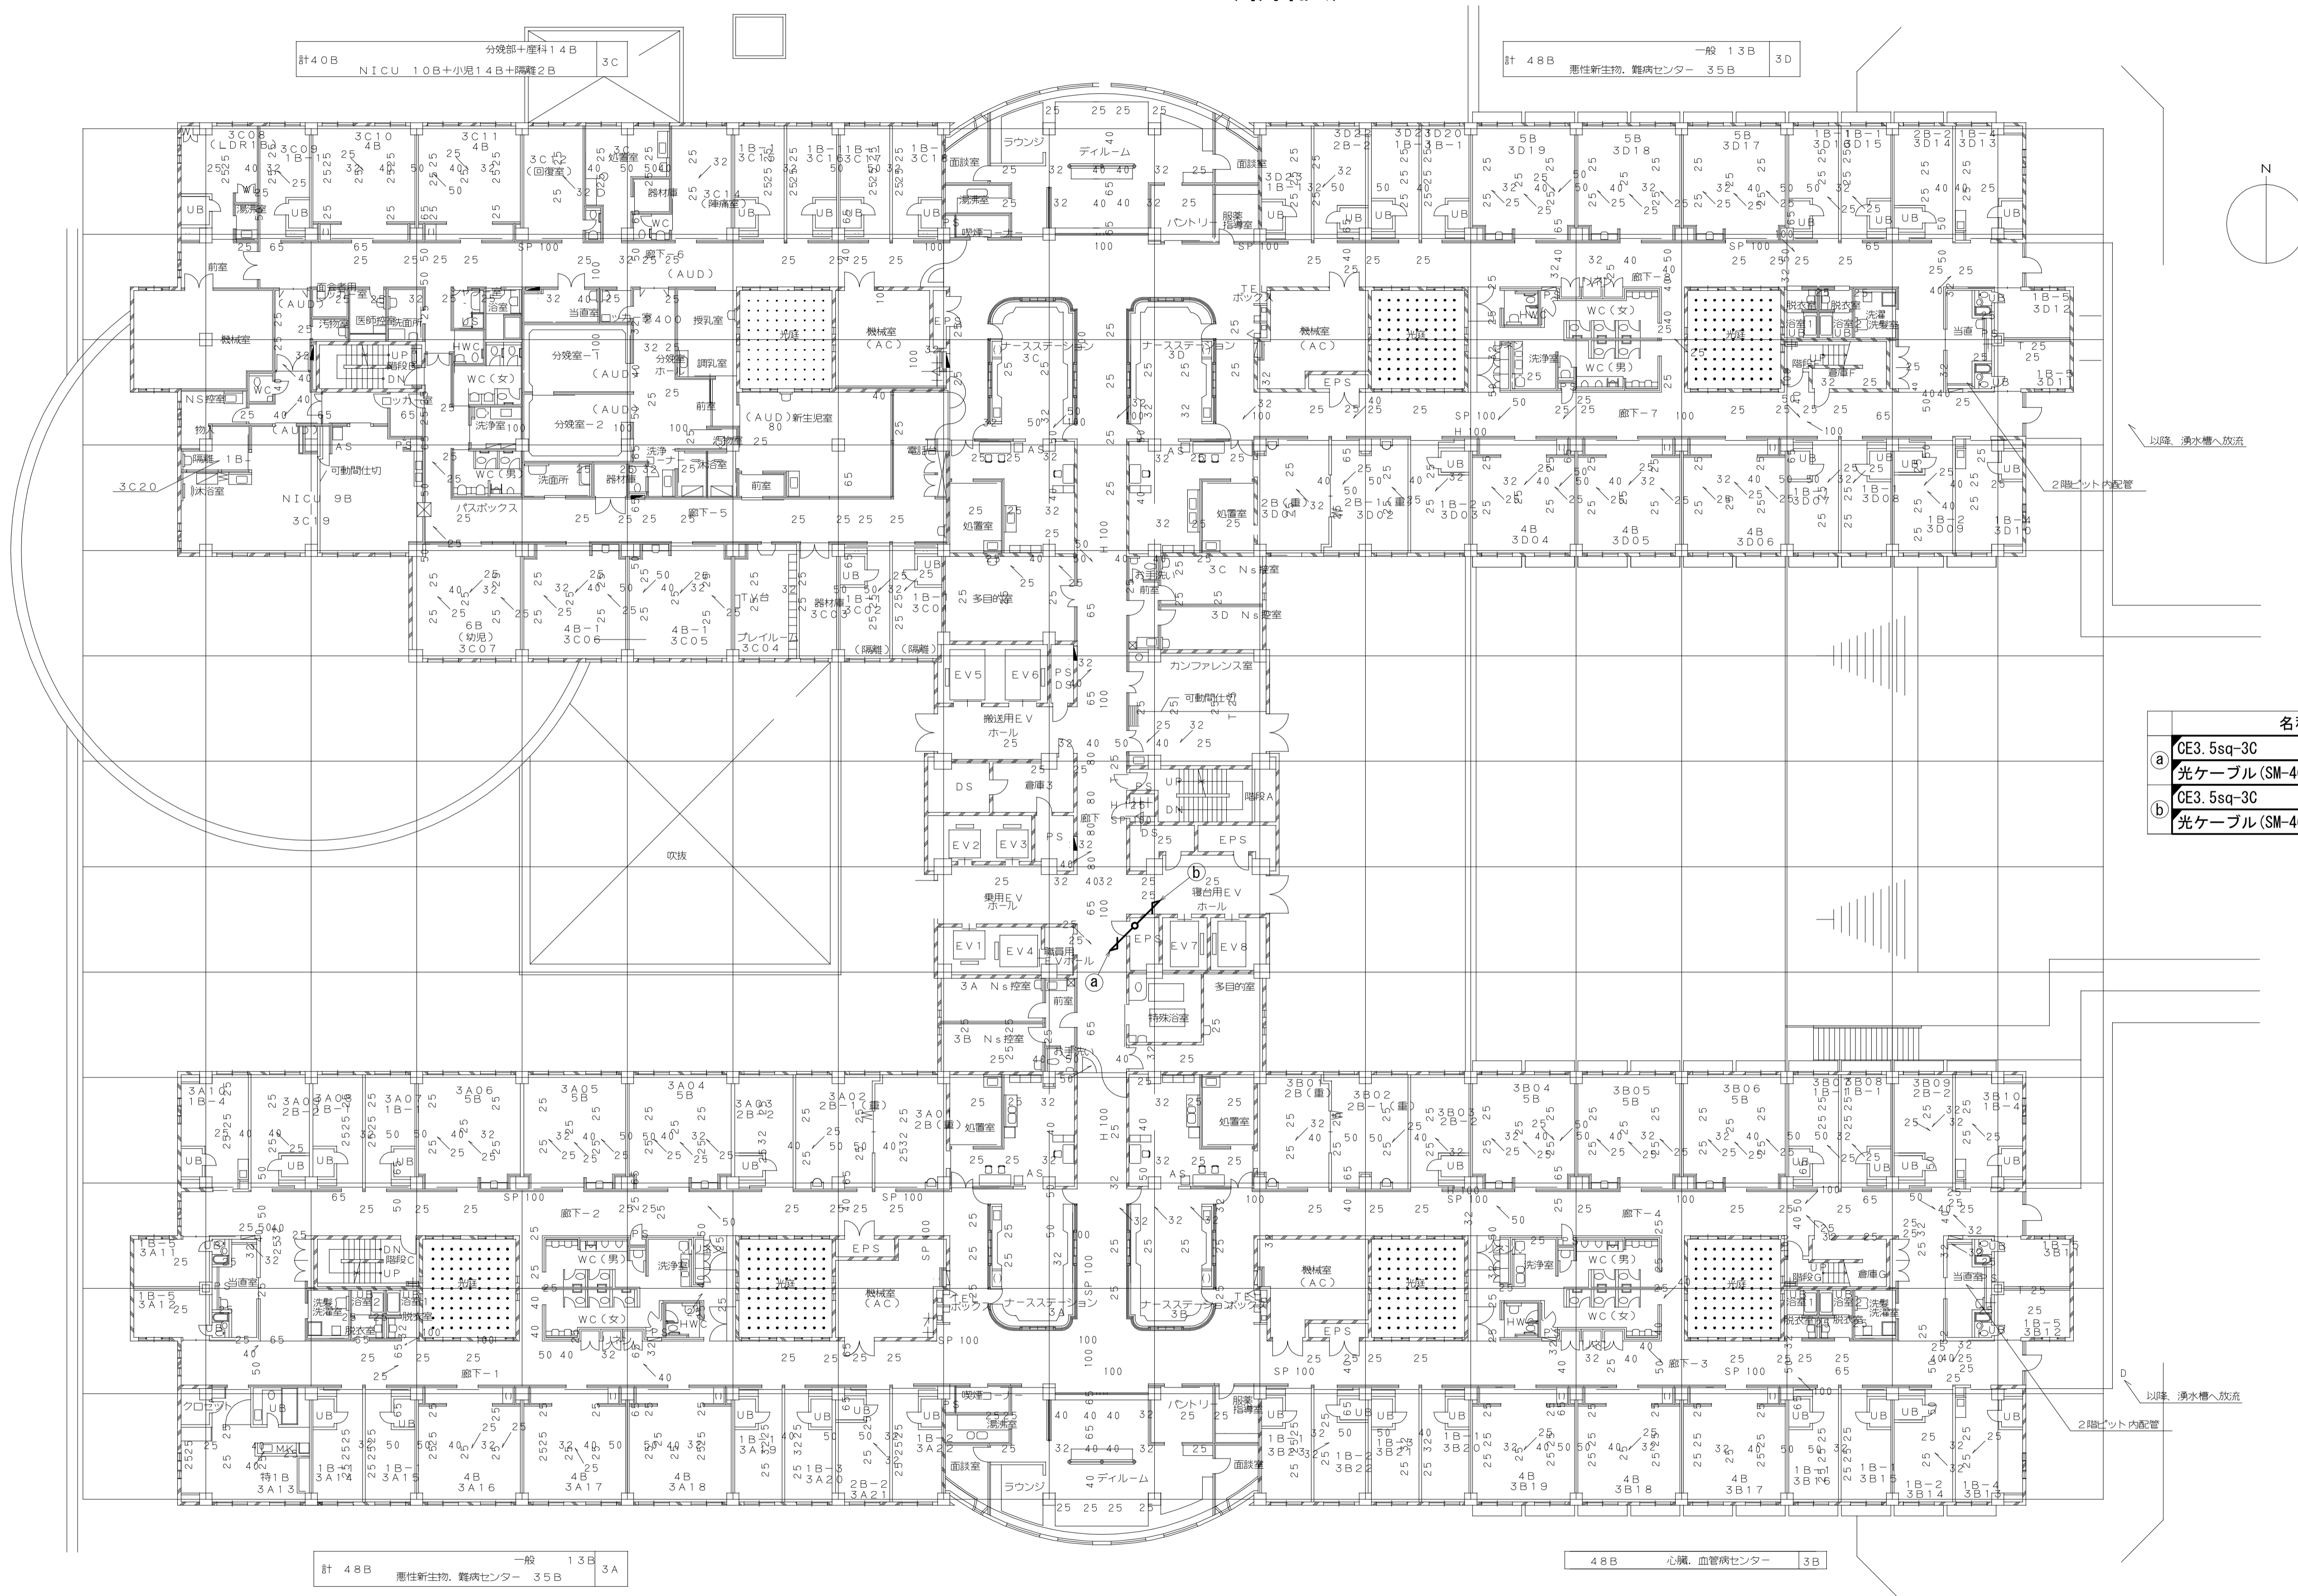



	名称	作業	施工方法
a	CE3. 5sq-3C	新設	ケーブルラック
	光ケーブル (SM-4C)	新設	ケーブルラック
b	CE3. 5sq-3C	新設	ケーブルラック
	光ケーブル (SM-4C)	新設	ケーブルラック

凡例

	新設		撤去
	新設		撤去
	既設		既設

工事名	奈良県防災行政通信ネットワーク 衛星回線等再整備工事		
図面名	近畿大学奈良病院 3F 機器配置図(新設)		
作成年月日	令和 6年 8月		
縮尺	1:200	図面番号	05
会社名	株式会社東京建設コンサルタント		
事業者名	奈良県		

近畿大学奈良病院 4F 機器配置図 (新設)

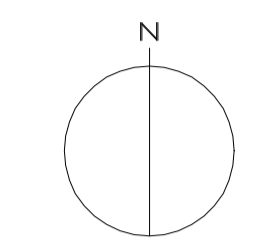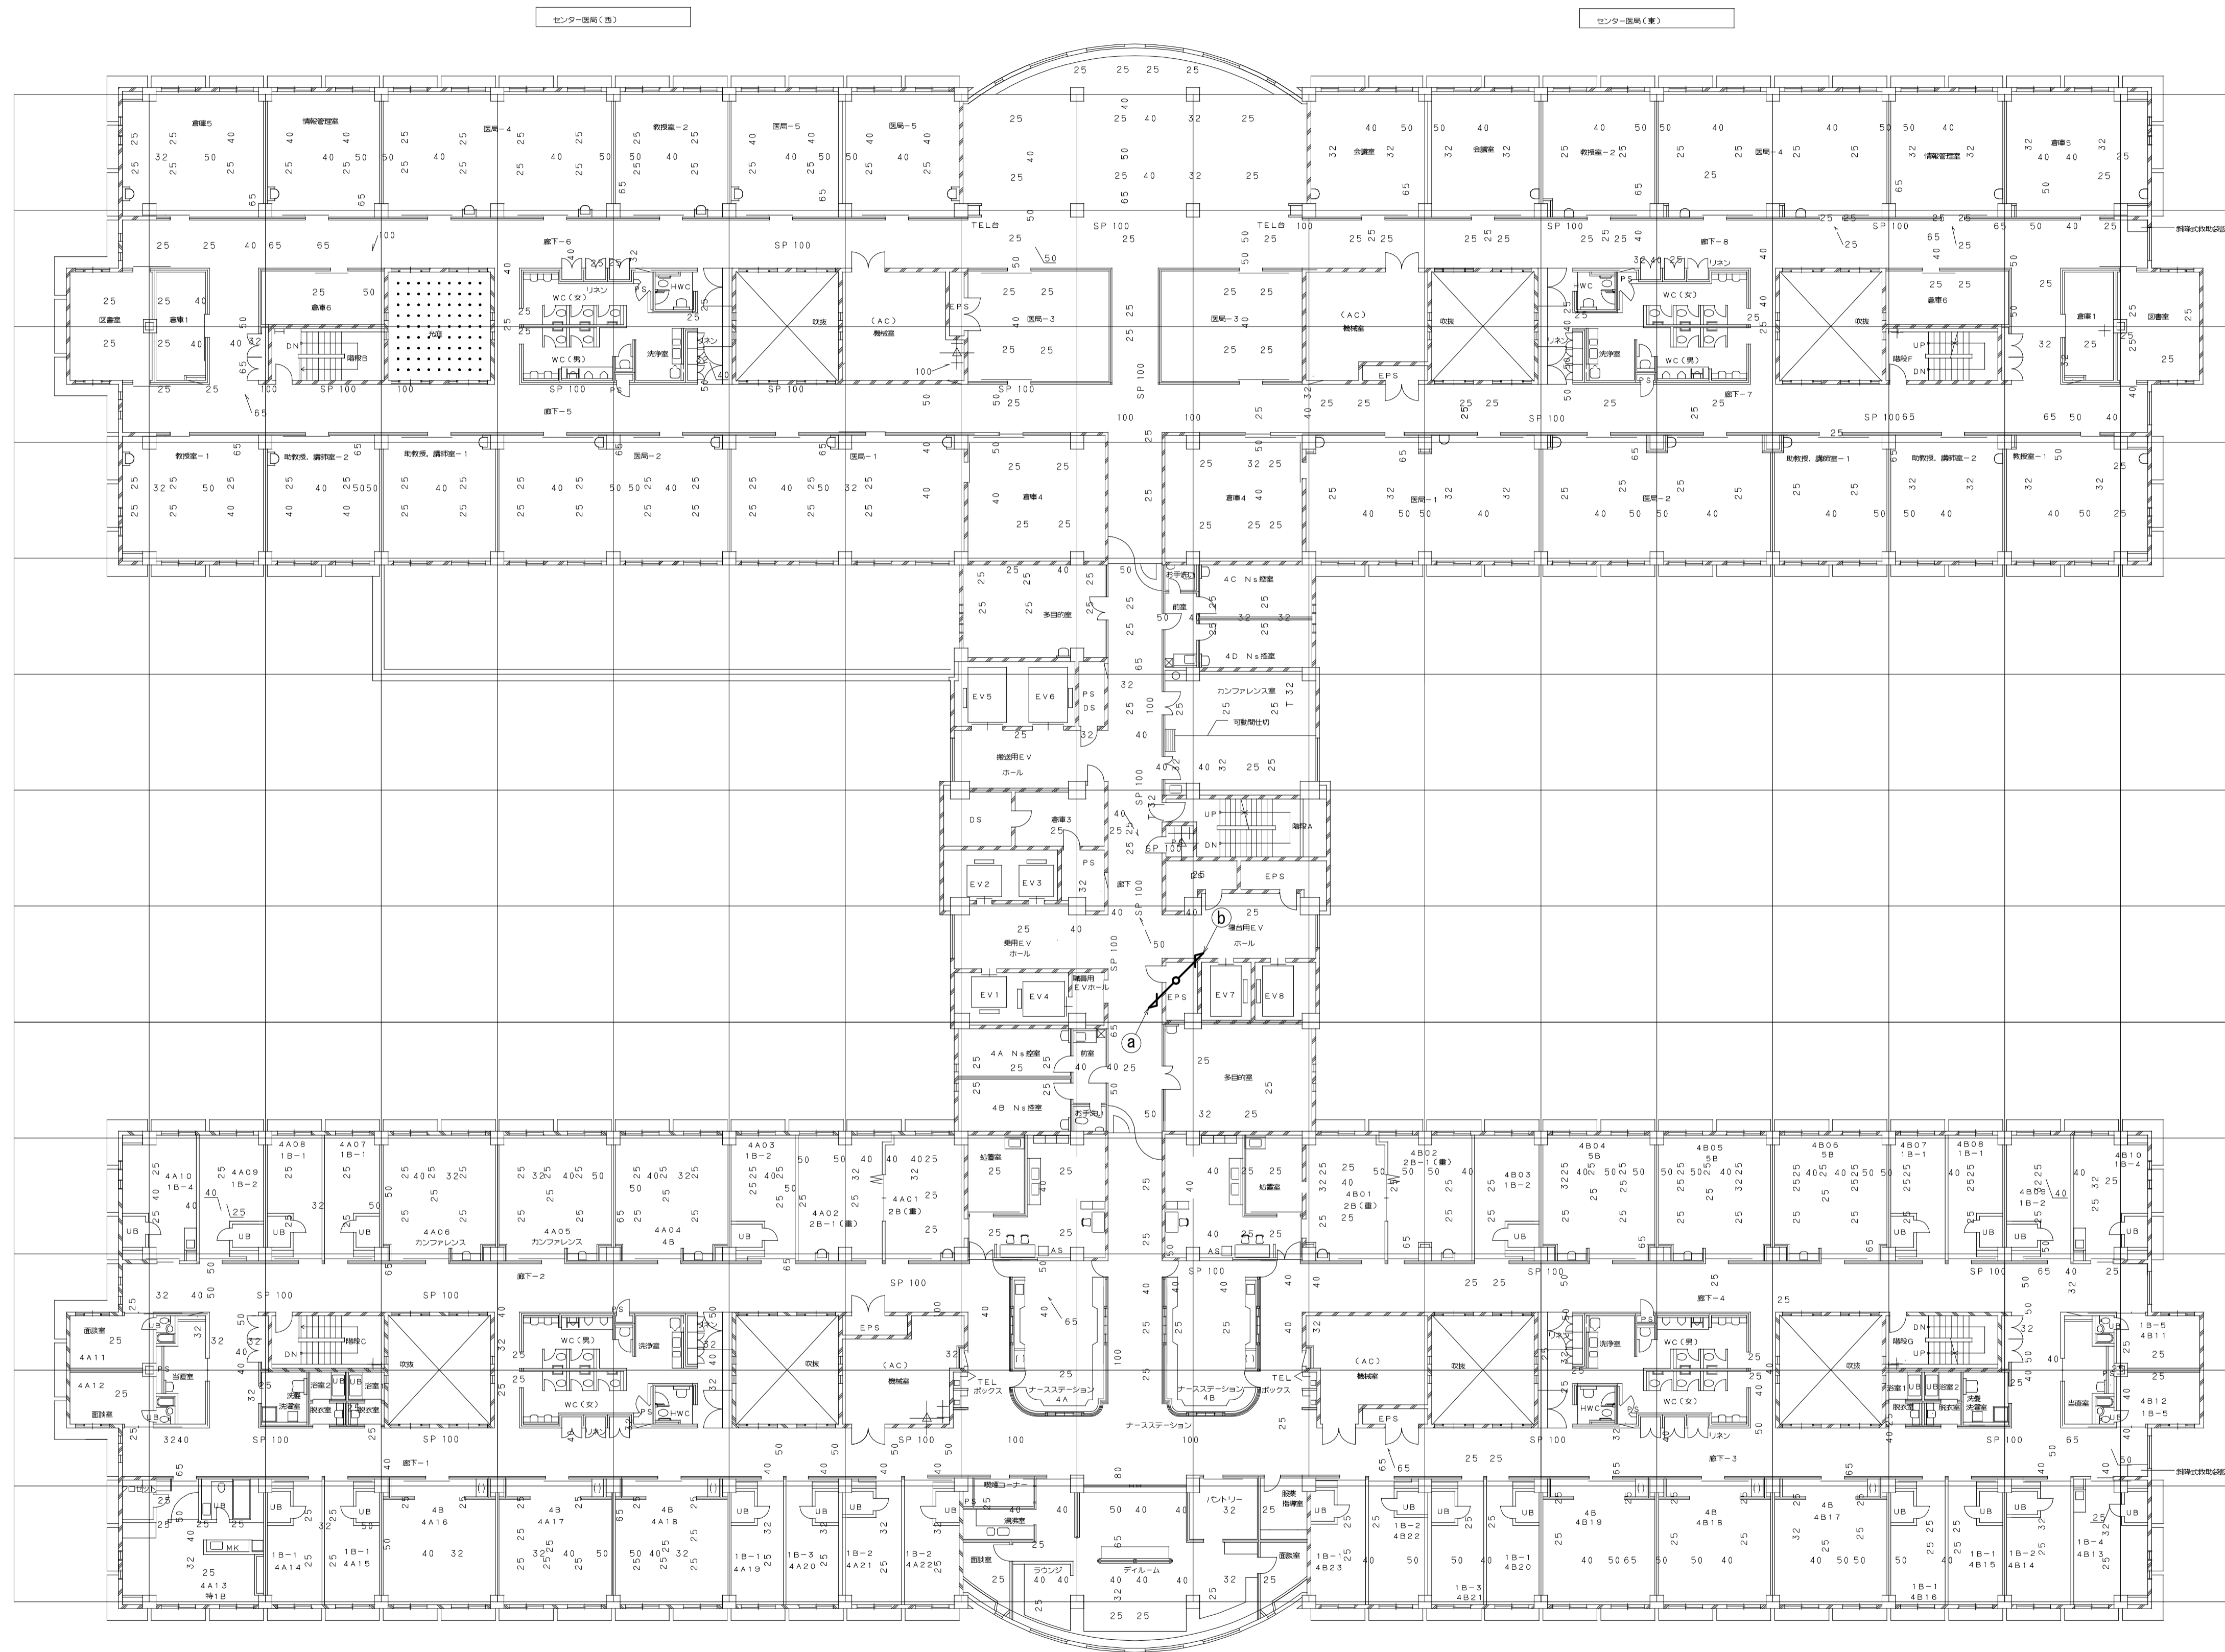

名称	作業	施工方法
CE3.5sq-3C	新設	ケーブルラック
光ケーブル(SM-4C)	新設	
CE3.5sq-3C	新設	ケーブルラック
光ケーブル(SM-4C)	新設	

一般32B 4A


計 46B オープン30B
→61B 4B

凡例

	新設		撤去
	新設		撤去
	既設		既設

工事名	奈良県防災行政通信ネットワーク 衛星回線等再整備工事		
図面名	近畿大学奈良病院 4F 機器配置図(新設)		
作成年月日	令和 6年 8月		
縮尺	1:200	図面番号	06
会社名	株式会社東京建設コンサルタント		
事業者名	奈良県		

近畿大学奈良病院 5F 機器配置図 (新設)

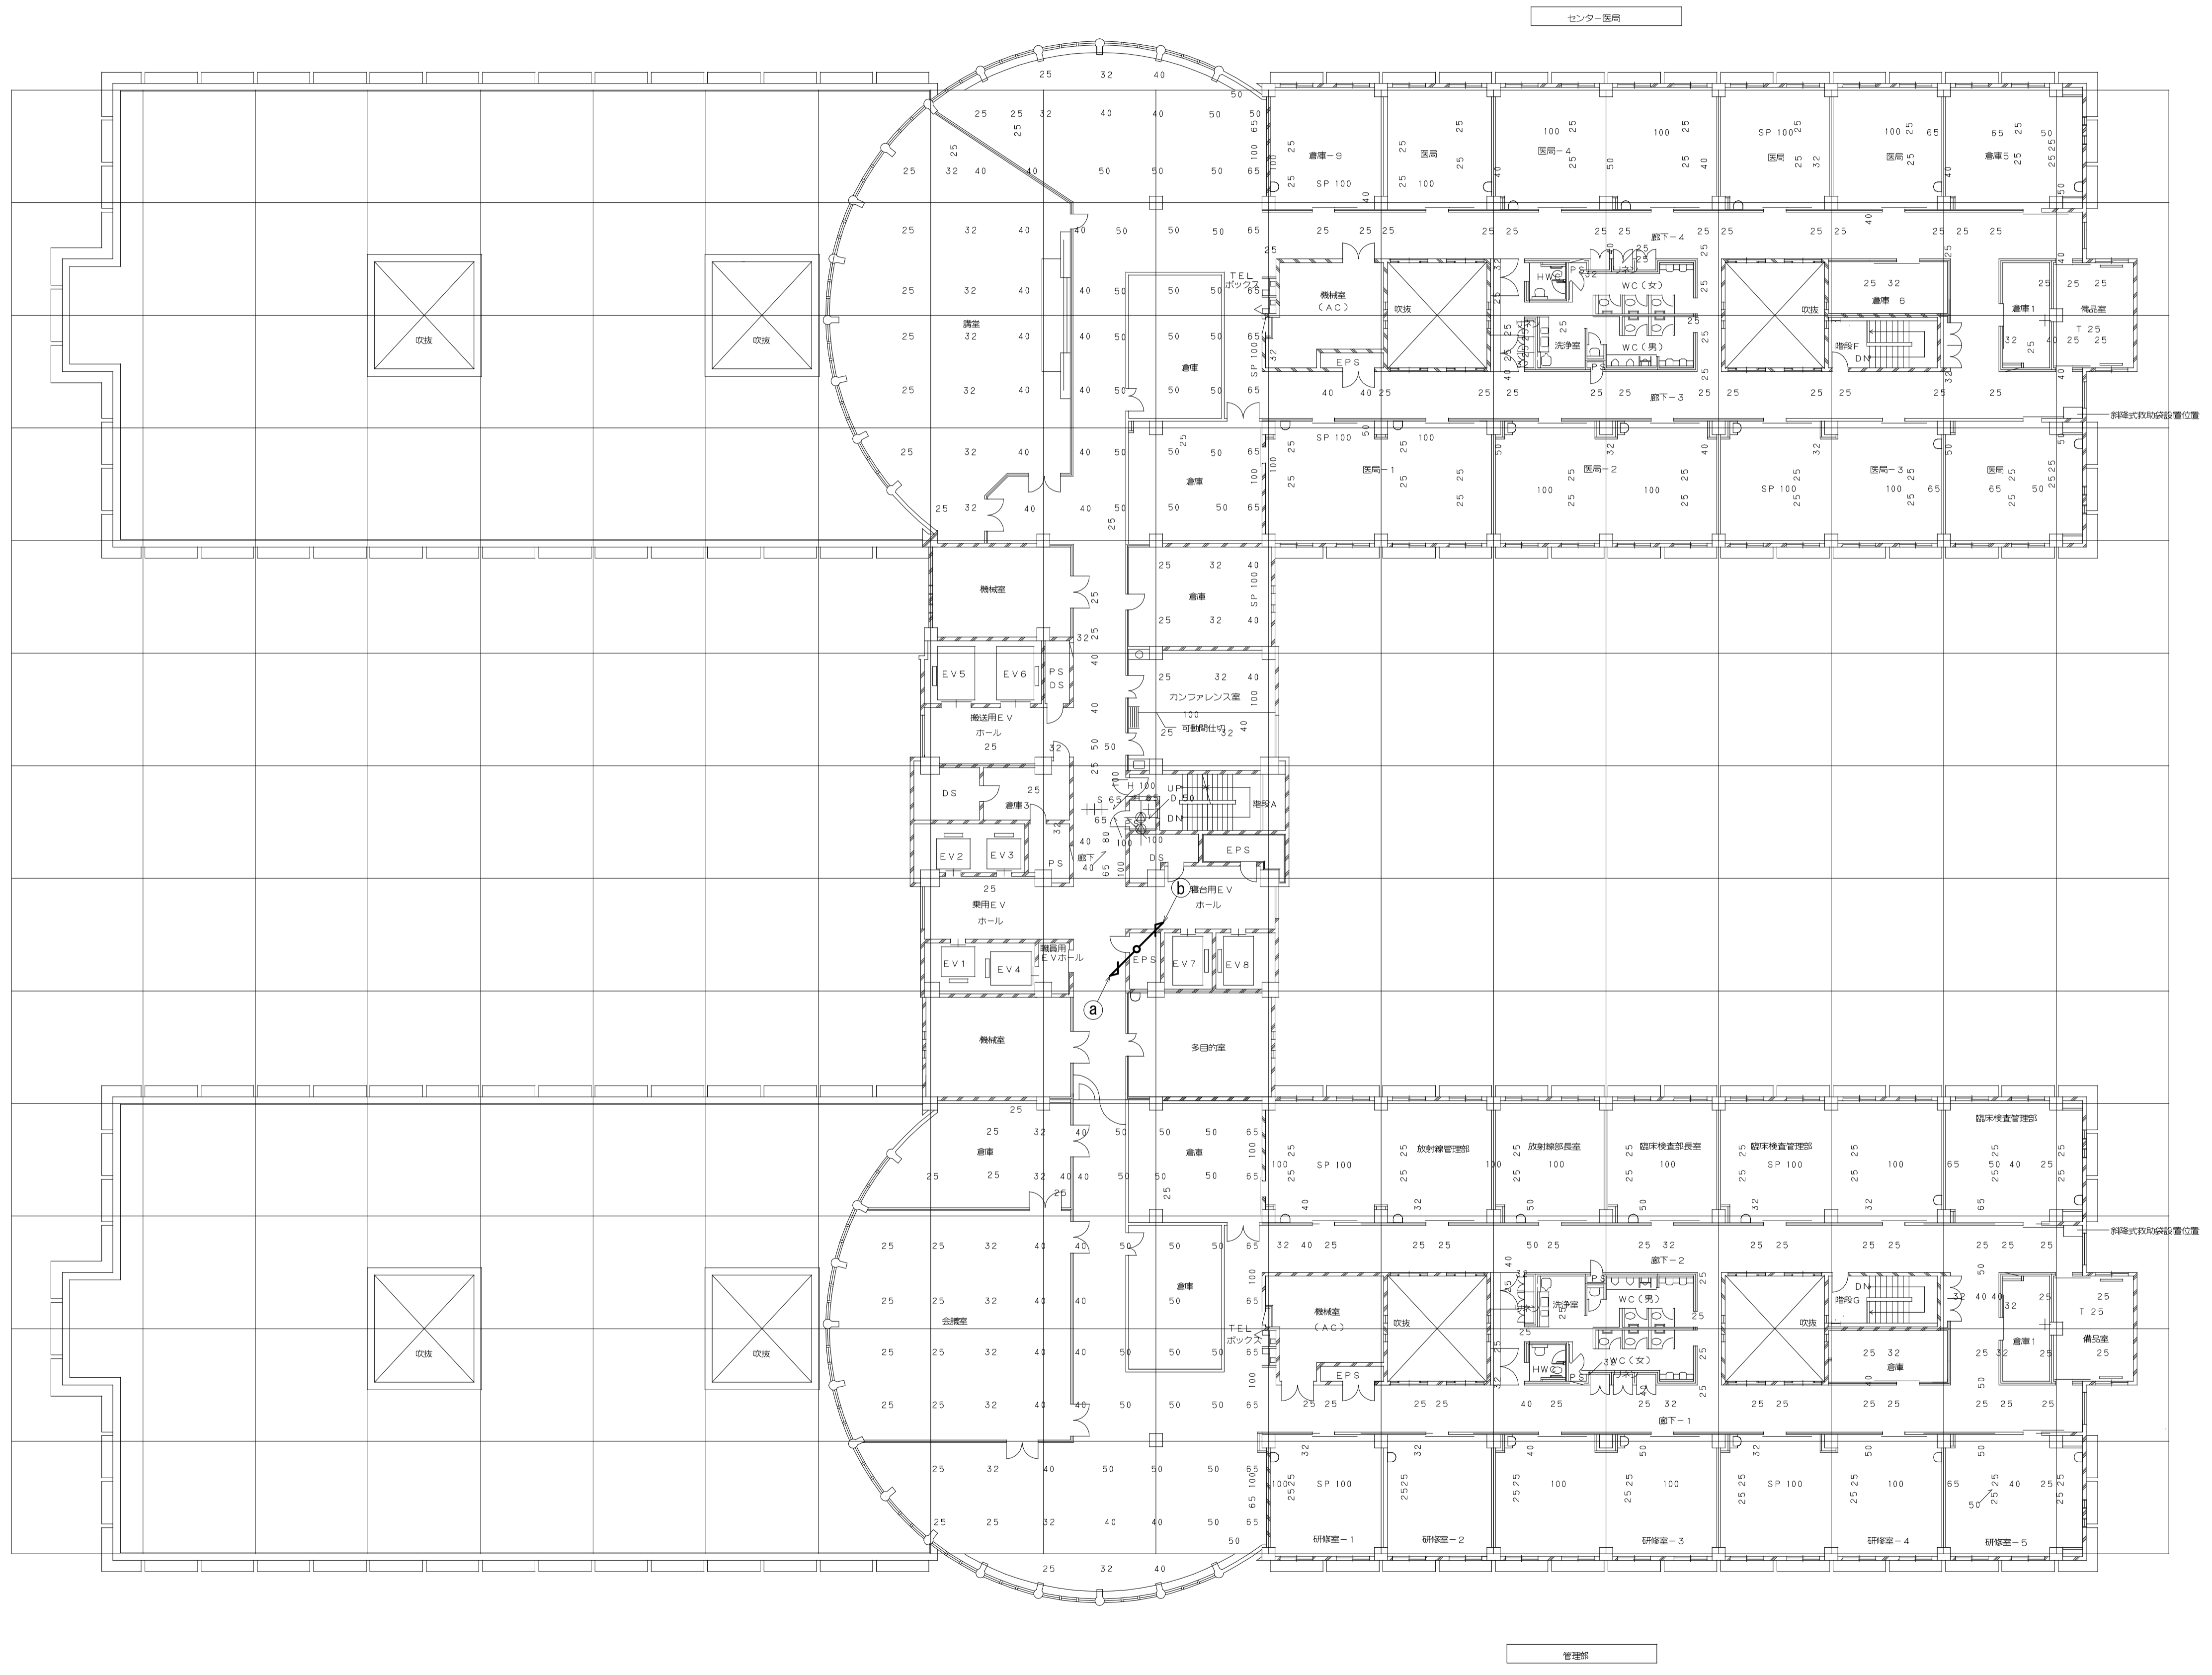


名称	作業	施工方法
CE3. 5sq-3C	新設	ケーブルラック
光ケーブル (SM-4C)	新設	
CE3. 5sq-3C	新設	ケーブルラック
光ケーブル (SM-4C)	新設	



凡例	
	新設
	撤去
	新設
	撤去
	既設
	既設

工事名	奈良県防災行政通信ネットワーク 衛星回線等整備工事		
図面名	近畿大学奈良病院 5F 機器配置図 (新設)		
作成年月日	令和 6年 8月		
縮尺	1:200	図面番号	07
会社名	株式会社東京建設コンサルタント		
事業者名	奈良県		

近畿大学奈良病院 PH 機器配置図 (新設)

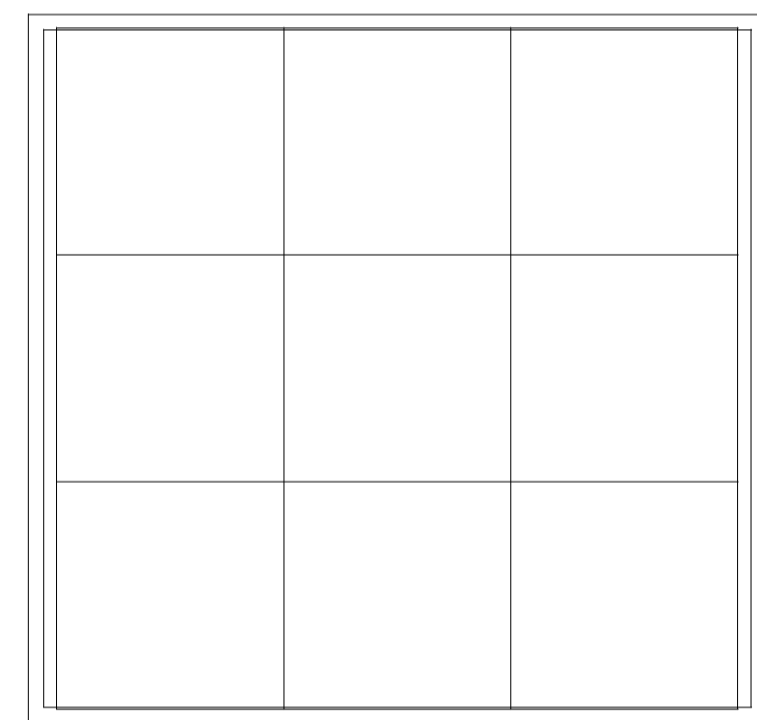

PH階屋根伏図

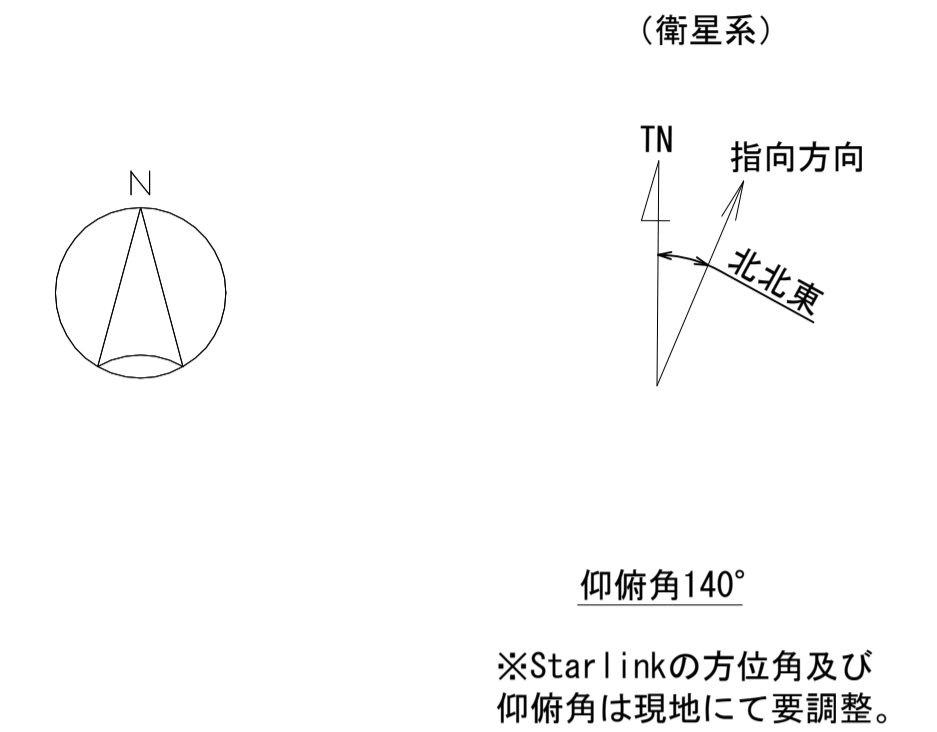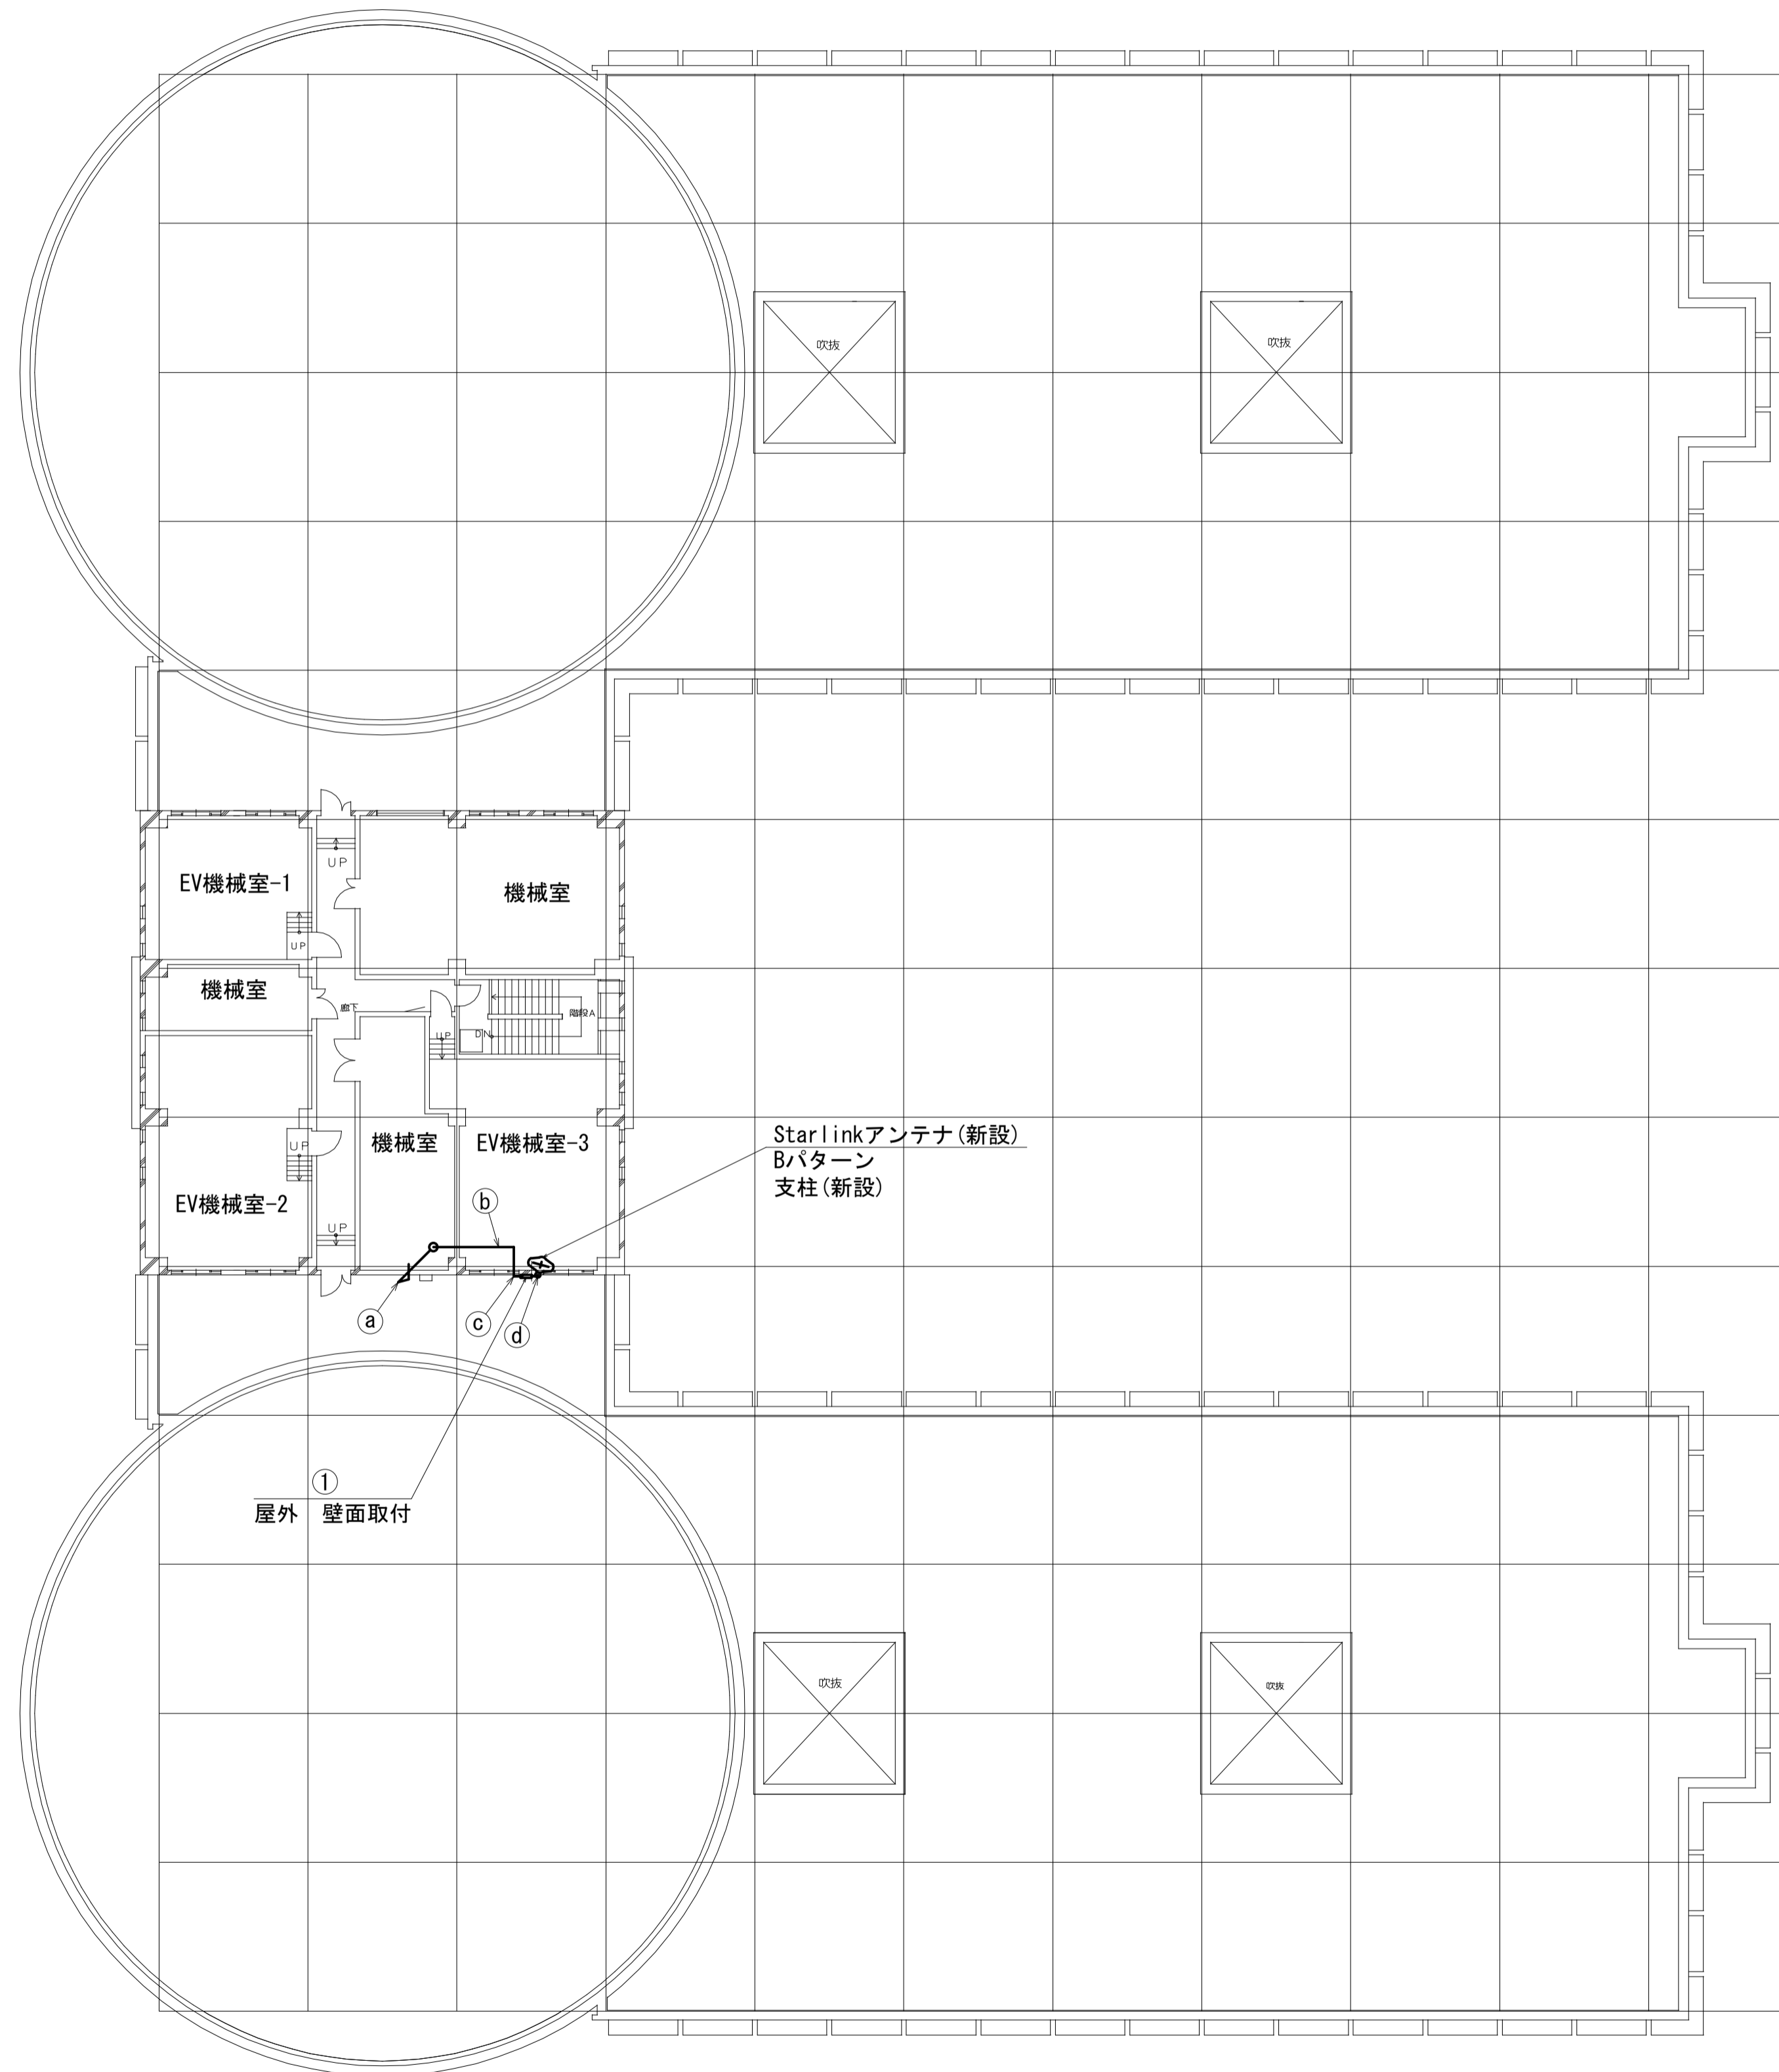

名称	作業	施工方法
a) CE3. 5sq-3C 光ケーブル (SM-4C)	新設 新設	ケーブルラック
b) CE3. 5sq-3C 光ケーブル (SM-4C)	新設 新設	E31 (新設)
c) CE3. 5sq-3C 光ケーブル (SM-4C)	新設 新設	ブリカ#24 (新設)
d) 外部アンテナ接続用ケーブル	新設	G22 (新設)


番号	名 称	備考
①	衛星機器収容箱	新設
	電源ユニット	新設
	メディアコンバータ	新設

凡 例

	新設		撤去		新設		撤去
	既設		既設				

工事名	奈良県防災行政通信ネットワーク 衛星回線等再整備工事		
図面名	近畿大学奈良病院 PH 機器配置図 (新設)		
作成年月日	令和 6年 8月		
縮尺	NON	図面番号	08
会社名	株式会社東京建設コンサルタント		
事業者名	奈良県		

近畿大学奈良病院 配線系統図 (新設)

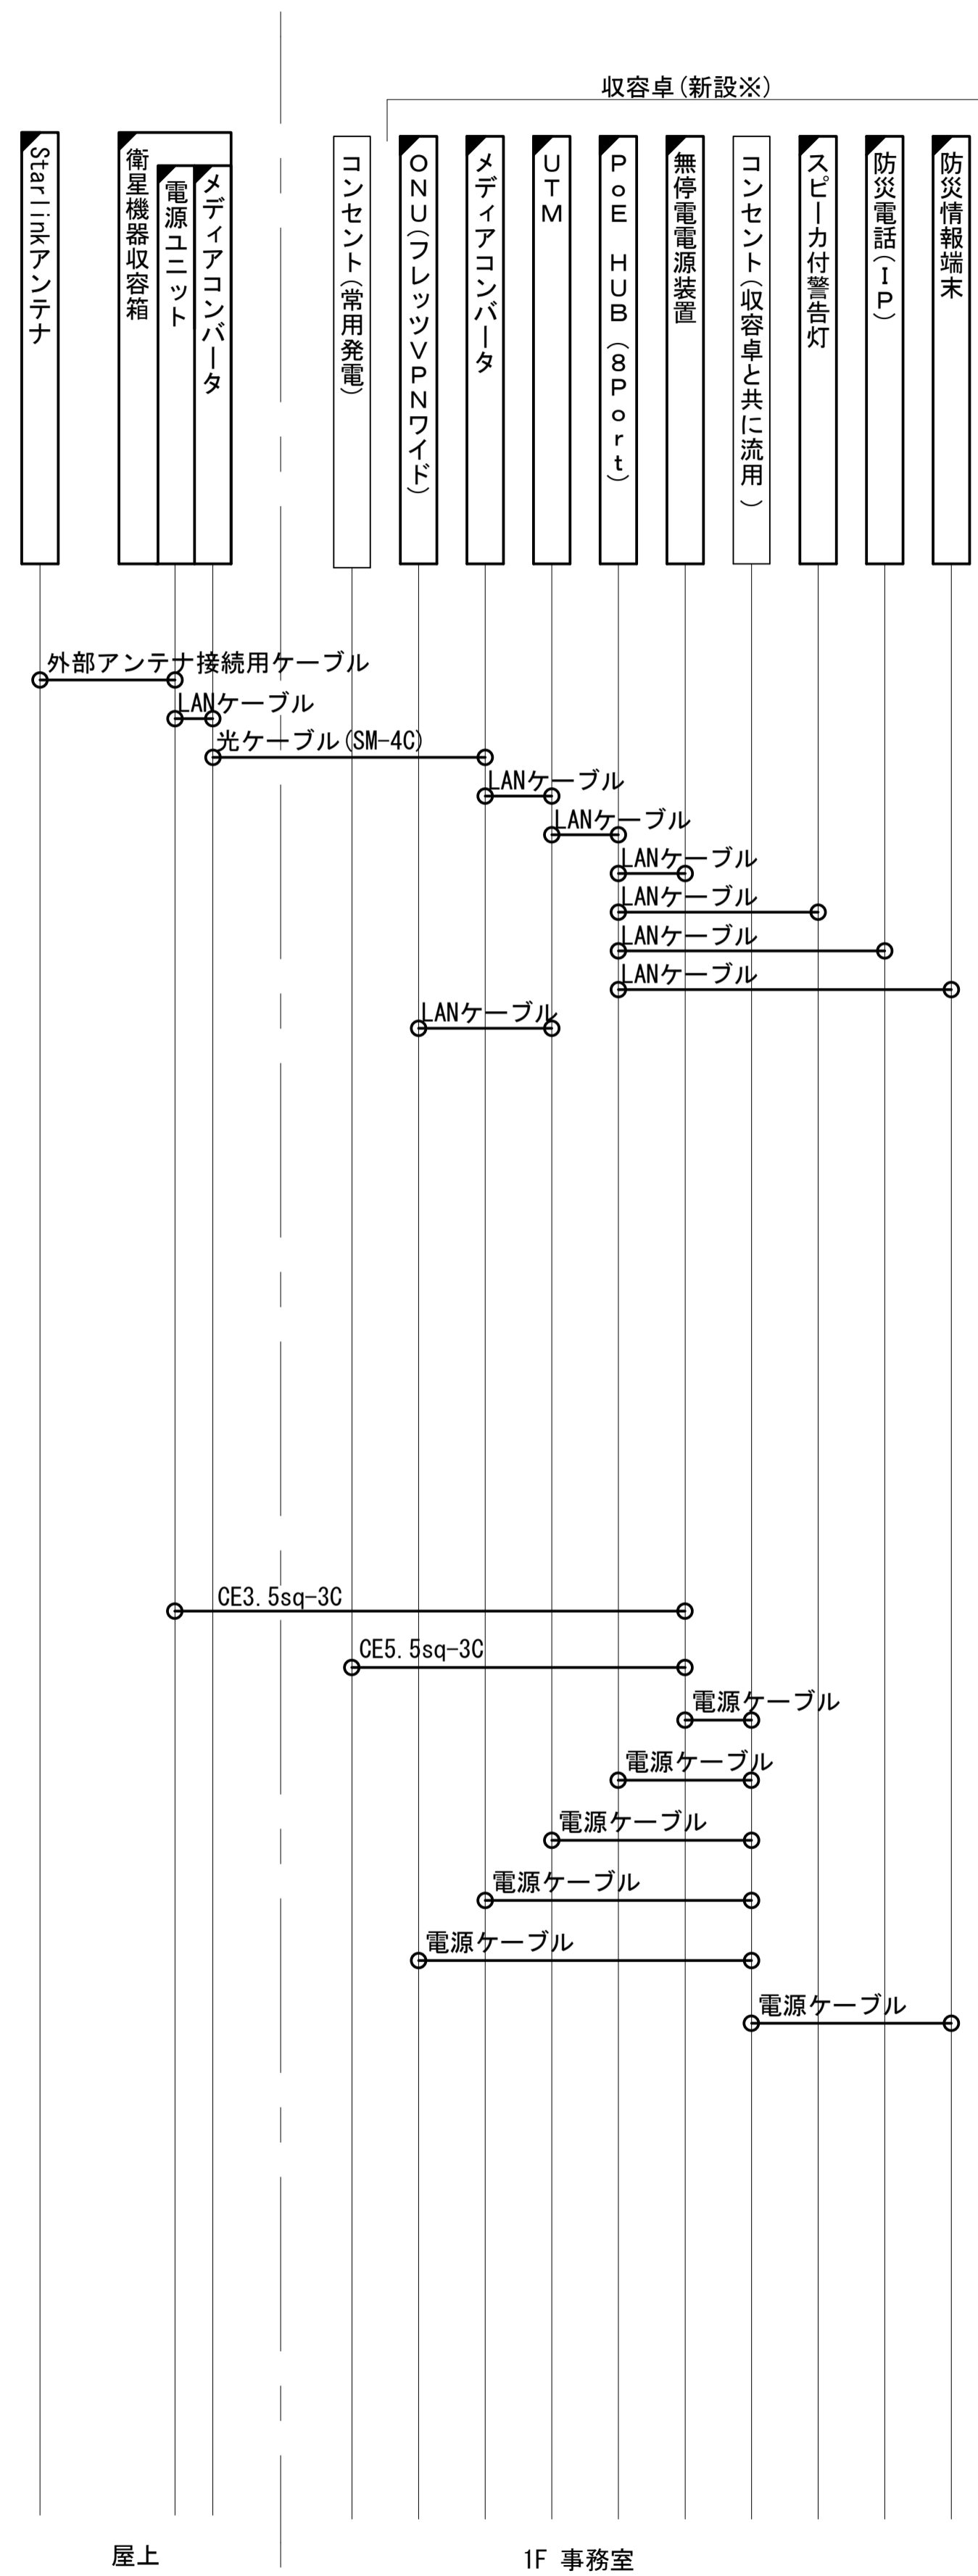

※撤去拠点の収容卓を流用

凡例	
■ (黒塗り)	: 新設
□ (白)	: 既設
▣ (斜線)	: 撤去
— (実線)	: 新設
- - - (破線)	: 撤去
— (実線)	: 既設

工事名	奈良県防災行政通信ネットワーク 衛星回線等再整備工事		
図面名	近畿大学奈良病院 配線系統図(新設)		
作成年月日	令和 6年 8月		
縮尺	NON	図面番号	09
会社名	株式会社東京建設コンサルタント		
事業者名	奈良県		