


目次

大和高田市立病院

図番	図面名称
01	大和高田市立病院 位置図
02	大和高田市立病院 系統図(新設)
03	大和高田市立病院 1F機器配置図(新設)
04	大和高田市立病院 2F機器配置図(新設)
05	大和高田市立病院 3F機器配置図(新設)
06	大和高田市立病院 4F機器配置図(新設)
07	大和高田市立病院 5F機器配置図(新設)
08	大和高田市立病院 塔屋 機器配置図(新設)
09	大和高田市立病院 配線系統図(新設)

大和高田市立病院 位置図

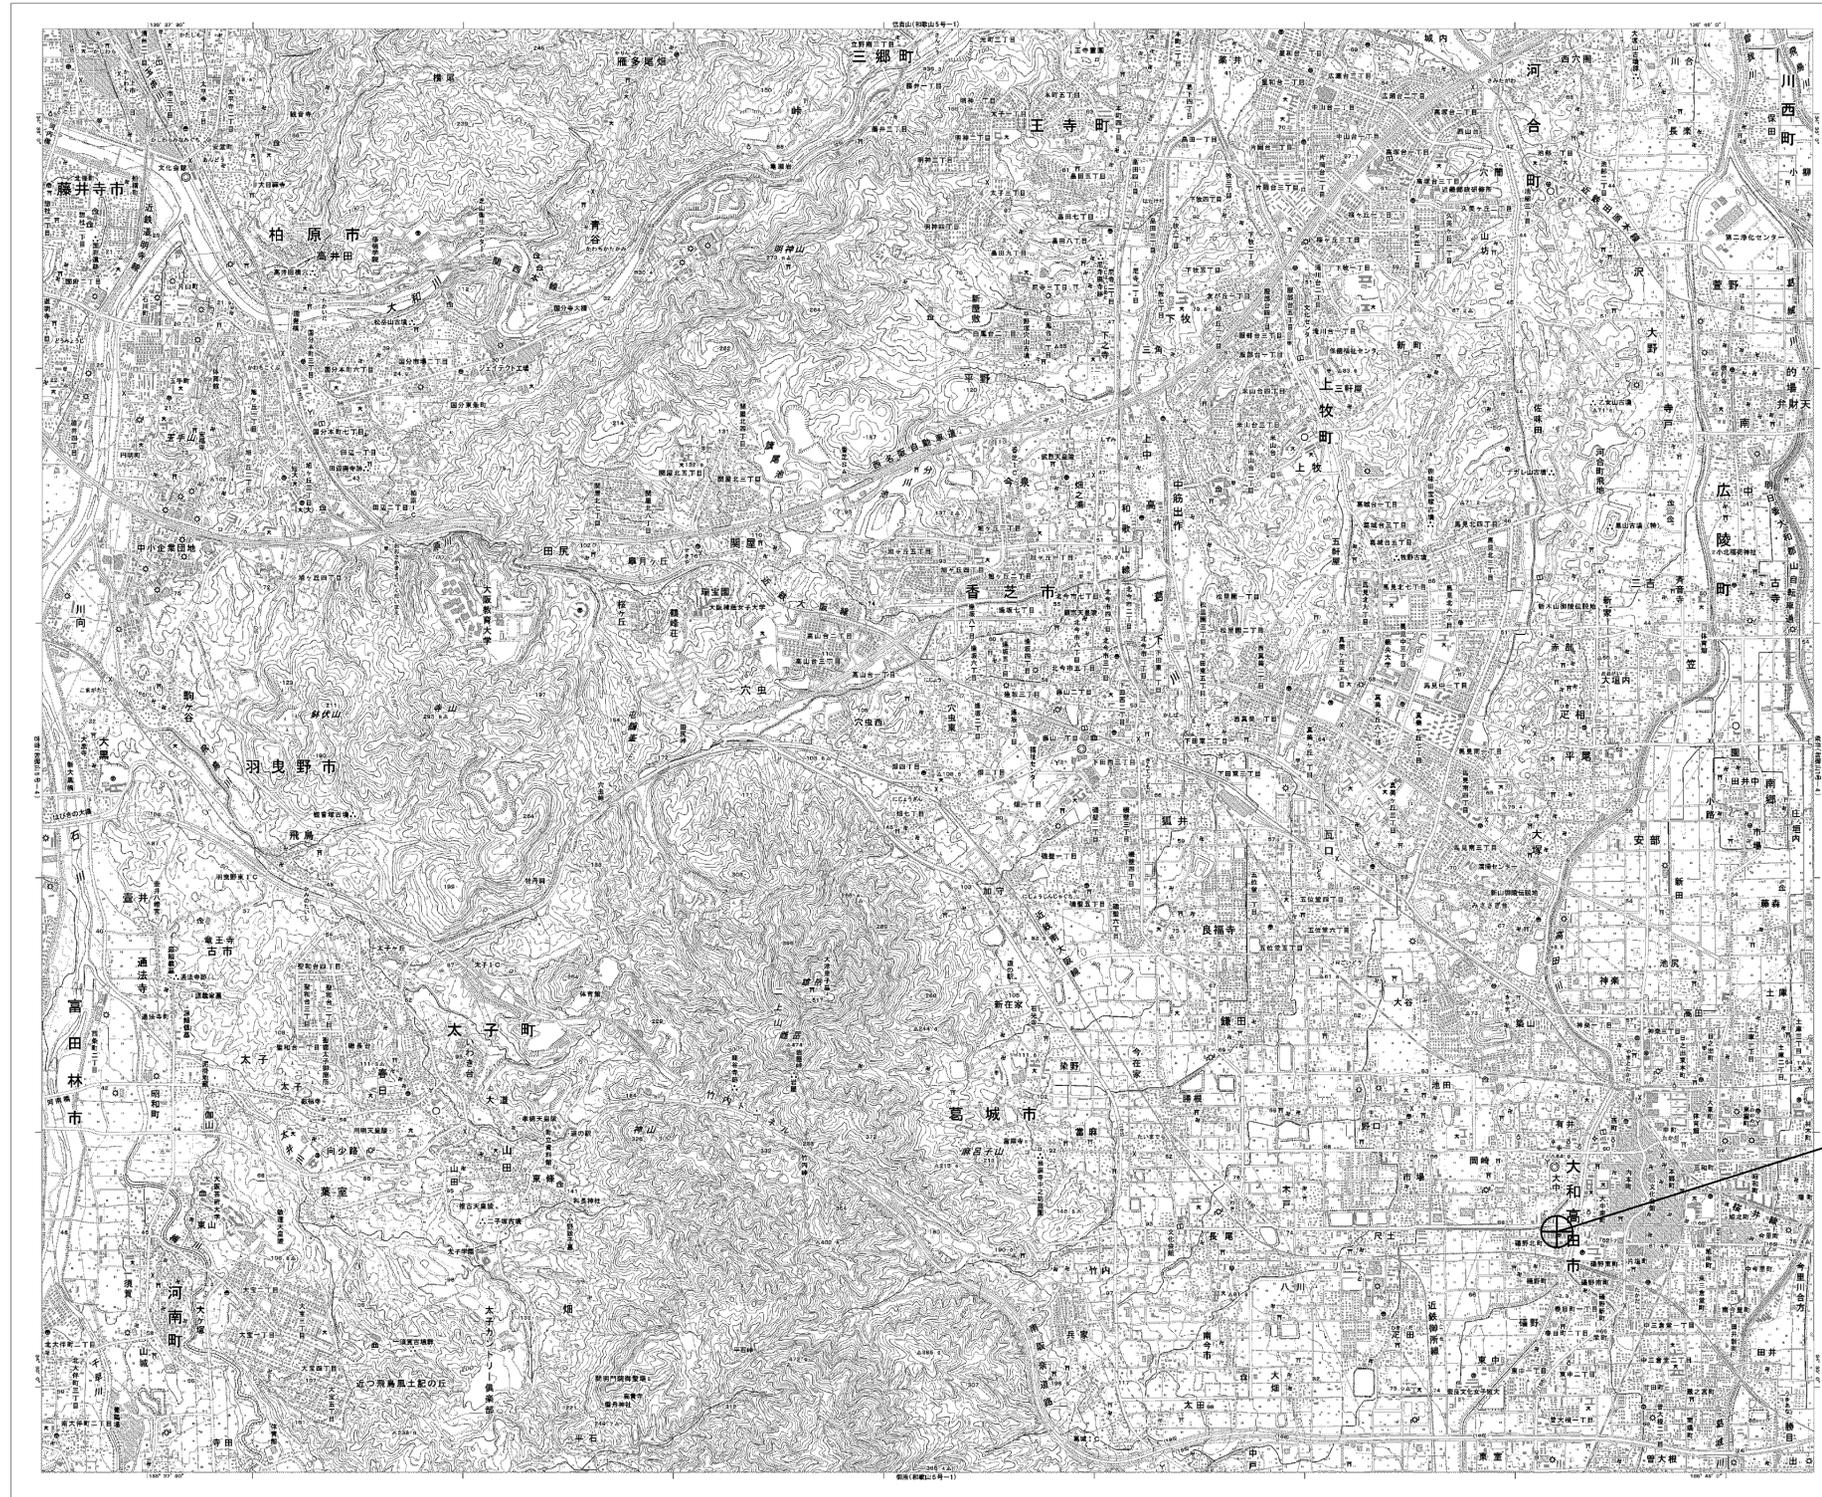

大和高田市立病院


凡例	
	新設
	撤去
	新設
	撤去
	既設
	既設

工事名	奈良県防災行政通信ネットワーク 衛星回線等再整備工事		
図面名	大和高田市立病院 位置図		
作成年月日	令和 6年 8月		
縮尺	NON	図面番号	01
会社名	株式会社東京建設コンサルタント		
事業者名	奈良県		

大和高田市立病院 系統図 (新設)

凡例


VSAT	VSAT
L2SW (24P)	L2-SW (24Port)
L2SW (8P)	L2-SW (8Port)
L2SW (16P) + M/C	L2-SW (16Port) +メディアコンバーター
L2SW (8P) + M/C	L2-SW (8Port) +メディアコンバーター
VPNルータ	VPNルータ
被遠方監視制御装置	被遠方監視制御装置
防災IP交換機	防災IP交換機
UPS	無停電電源装置
PC	防災情報端末
PC2	ローカルWEBサーバ兼 防災情報端末
PC100	防災情報端末(オプション)
複合機	複合機
M/C	メディアコンバーター
T1	防災電話(IP)
T2	防災電話
コンセントBOX	コンセントBOX
衛星IDU	衛星携帯電話 IDU
衛星FAXアダプタ	衛星FAXアダプタ
マルチアダプタ	マルチアダプタ
FAX	FAX
SPD	SPD盤
分配機	分配機
震度表示処理装置	震度表示処理装置
PBX	PBX
端子盤、MDF	端子盤、MDF
H/W	大和路ハイウェイ
K-OPTICAL	K-OPTICAL
電源端子台	電源端子台
情報コンセント	情報コンセント
警告灯	スピーカ付警告灯
モニター	モニター
IRD	IRD
J-ALERT	J-ALERT
変圧器	変圧器
USBPrn	USBプリントサーバー
Print	プリンタ

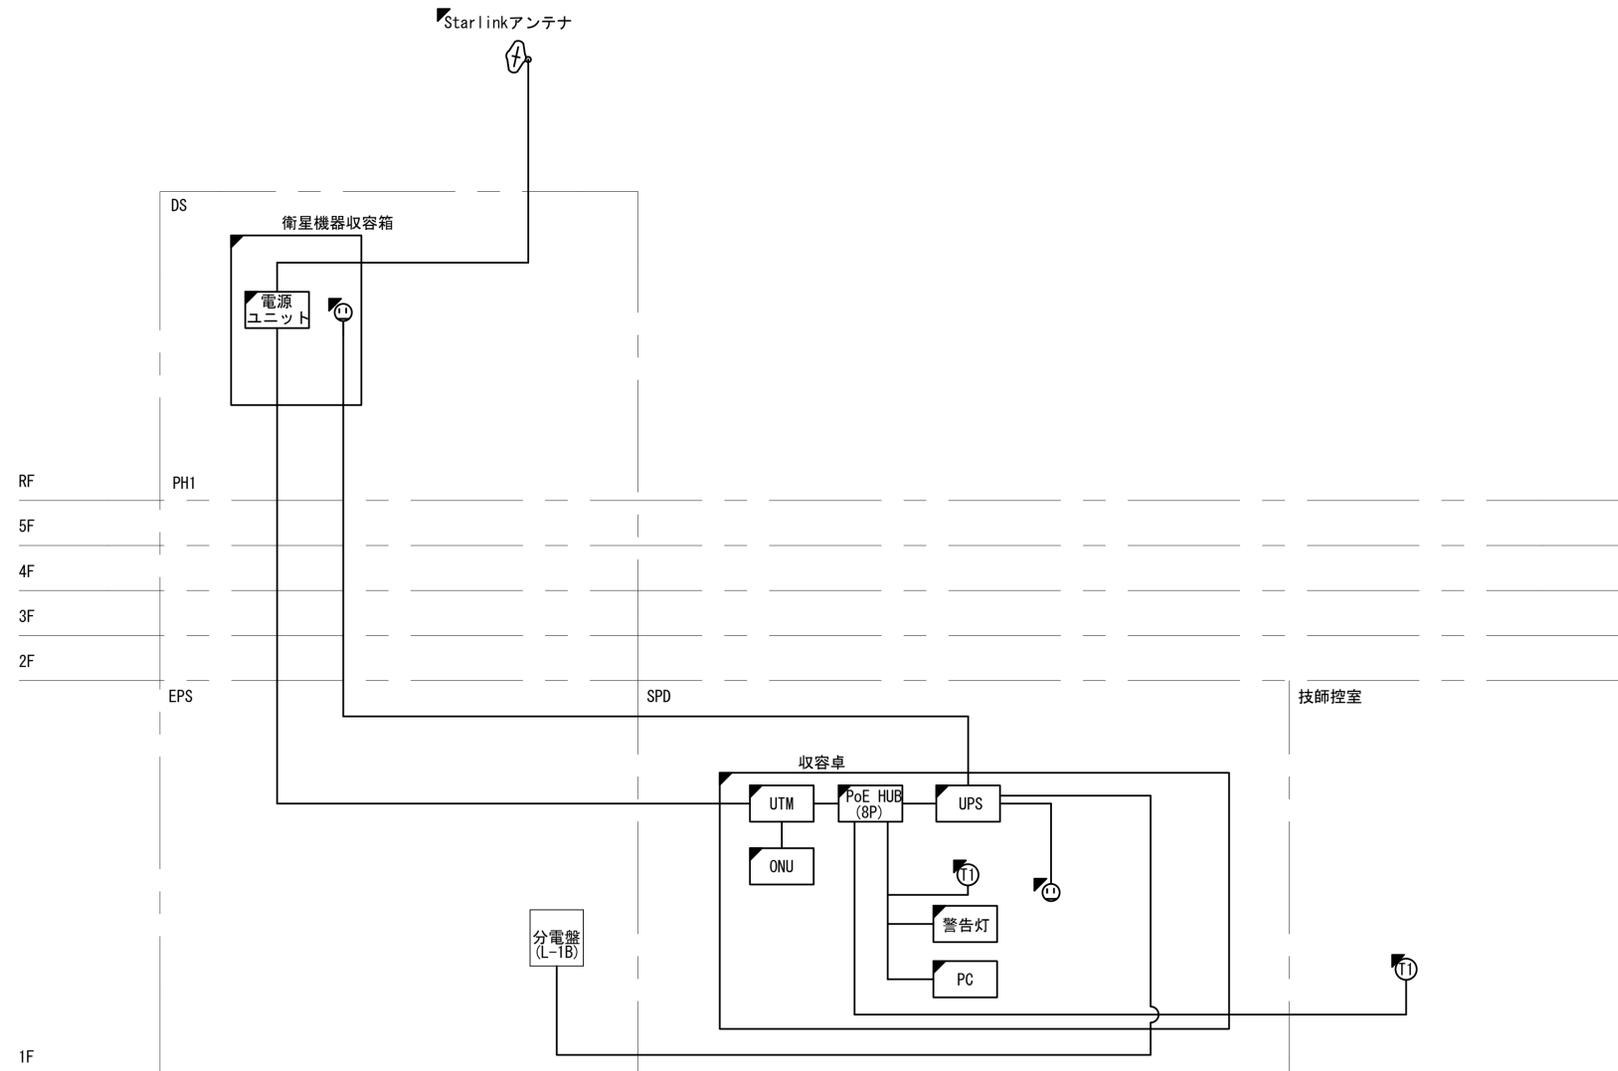

凡例	新設	撤去	新設	撤去
	既設		既設	

工事名	奈良県防災行政通信ネットワーク 衛星回線等再整備工事		
図面名	大和高田市立病院 系統図(新設)		
作成年月日	令和 6年 8月		
縮尺	NON	図面番号	02
会社名	株式会社東京建設コンサルタント		
事業者名	奈良県		

大和高田市立病院 1F 機器配置図 (新設)

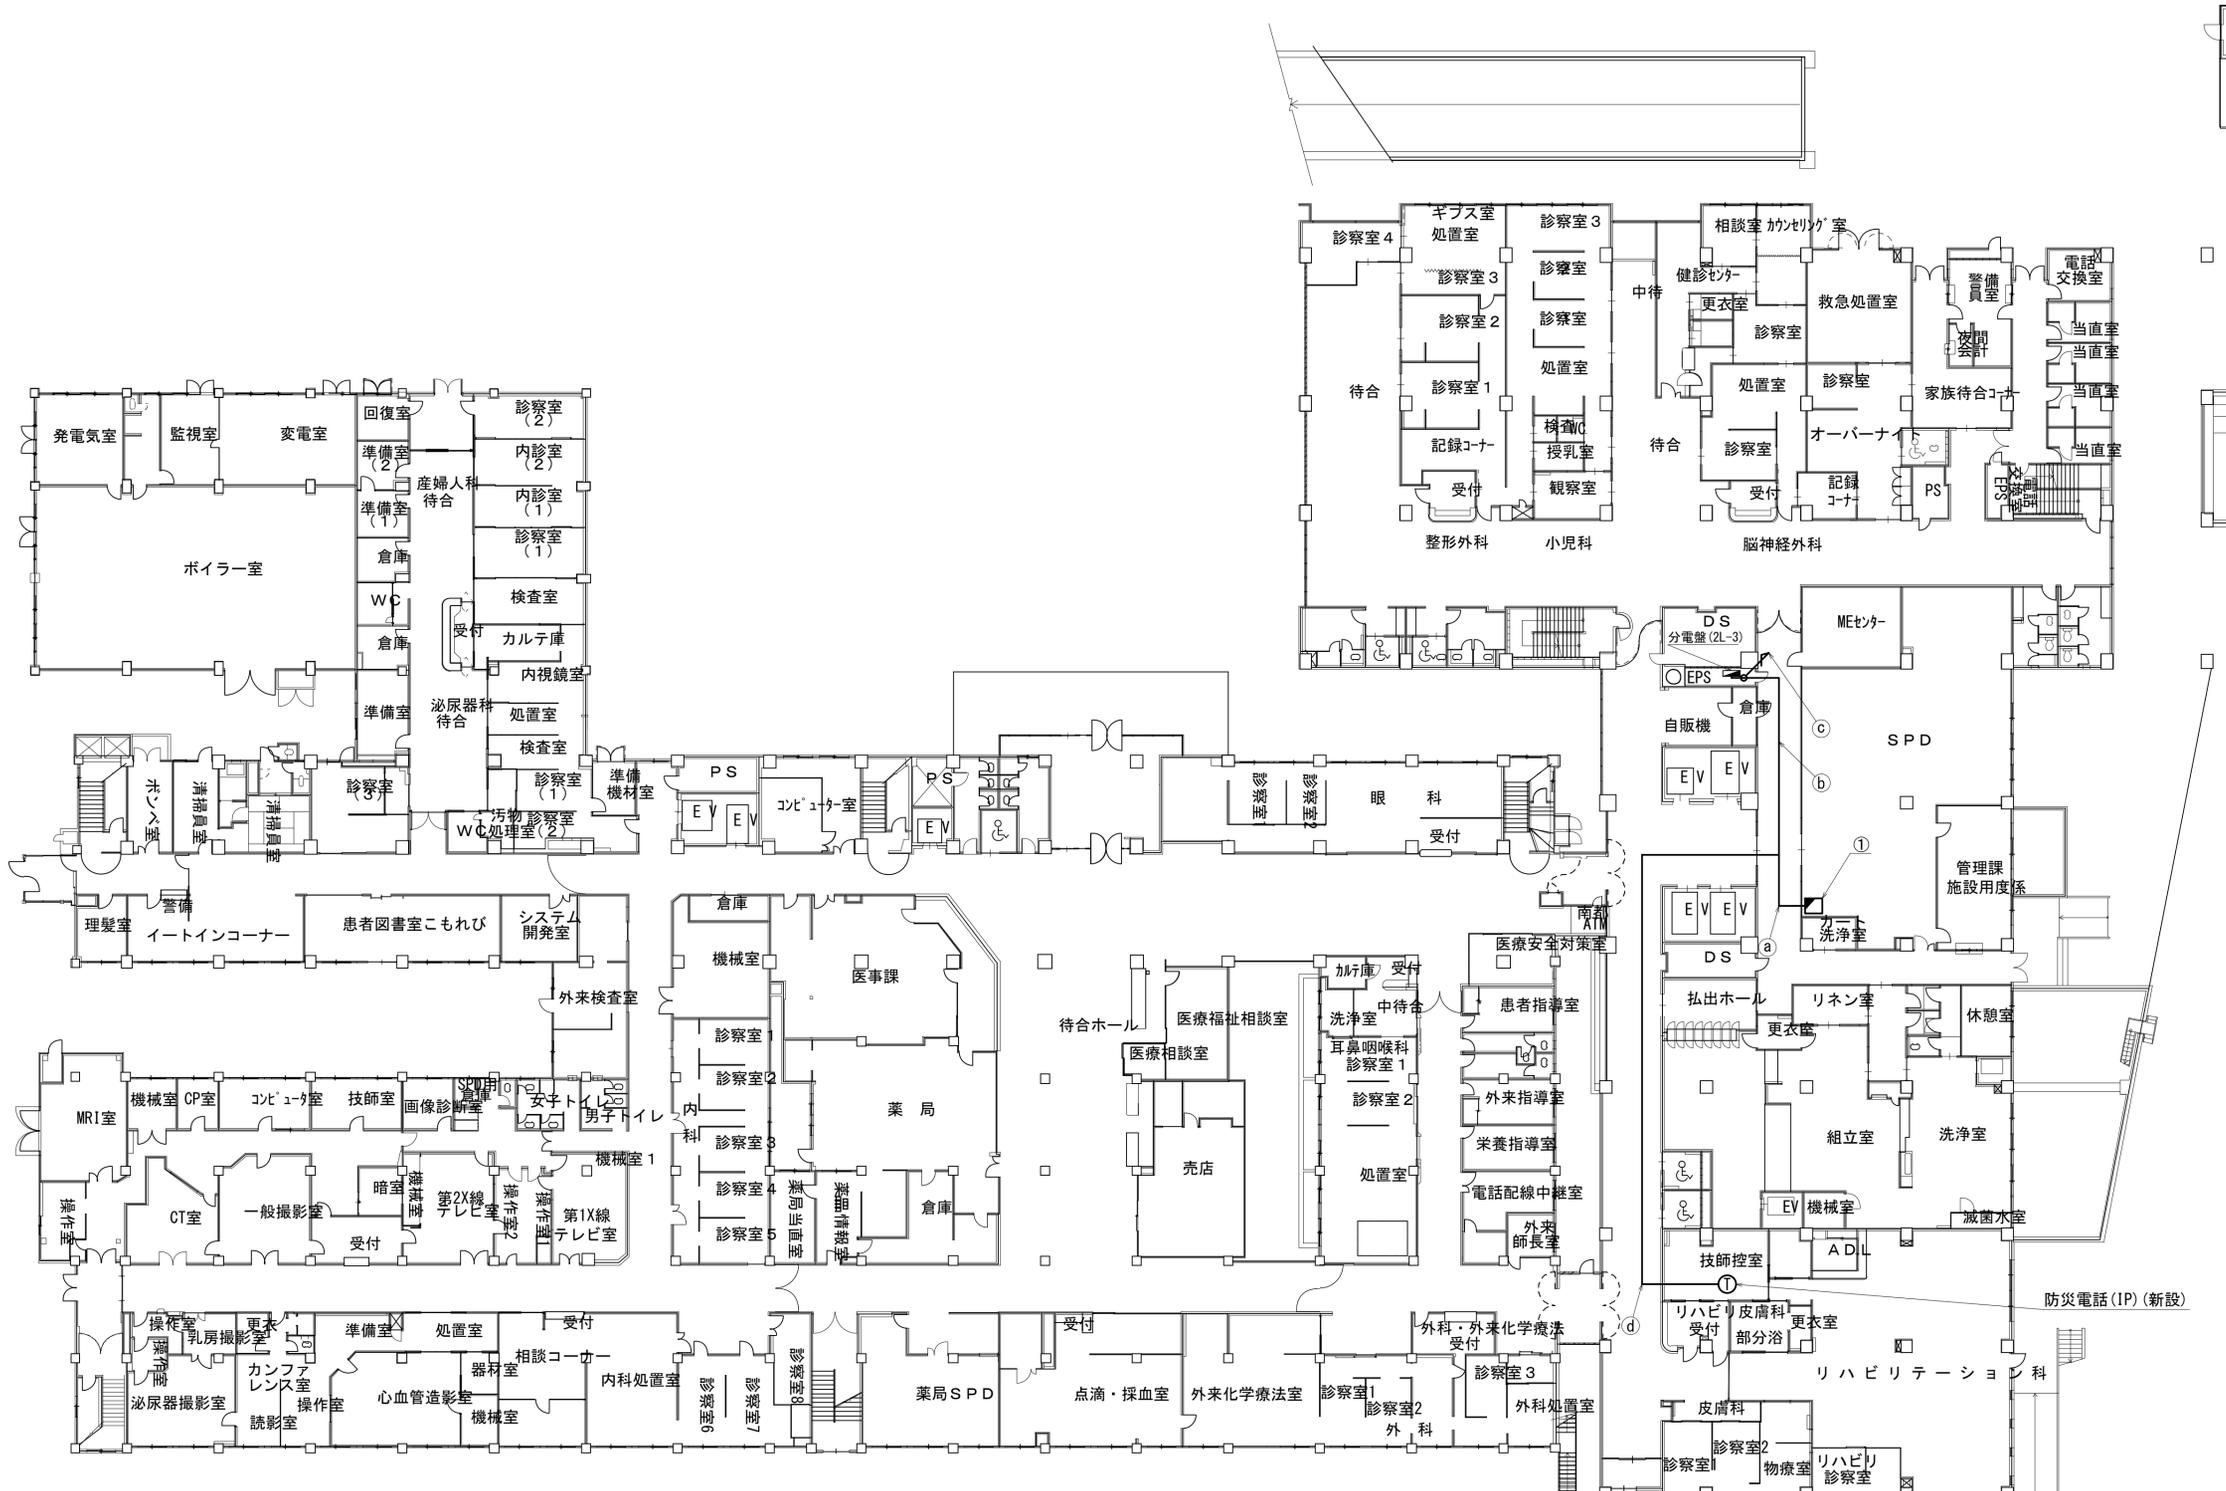

名称	作業	施工方法
CE5. 5sq-3C	新設	
a CE3. 5sq-3C	新設	天井こがし
LANケーブル×2	新設	
b CE5. 5sq-3C	新設	天井こがし
LANケーブル	新設	
c CE3. 5sq-3C	新設	ケーブルラック
LANケーブル	新設	
d LANケーブル	新設	天井こがし

番号	名称	備考
①	収容卓	新設(※)
	ONU(フレッツVPNワイド)	新設
	UTM	新設
	UPS(1KVA)	新設
	PoE HUB(8Port)	新設
	スピーカ付警告灯	新設
	防災電話(1P)	新設
防災情報端末	新設	


※撤去拠点の収容卓を流用

凡例

	新設		撤去		新設		撤去
	既設		既設		既設		既設

工事名	奈良県防災行政通信ネットワーク 衛星回線等整備工事		
図面名	大和高田市立病院 1F 機器配置図(新設)		
作成年月日	令和 6年 8月		
縮尺	1:200	図面番号	03
会社名	株式会社東京建設コンサルタント		
事業者名	奈良県		

大和高田市立病院 2F 機器配置図 (新設)

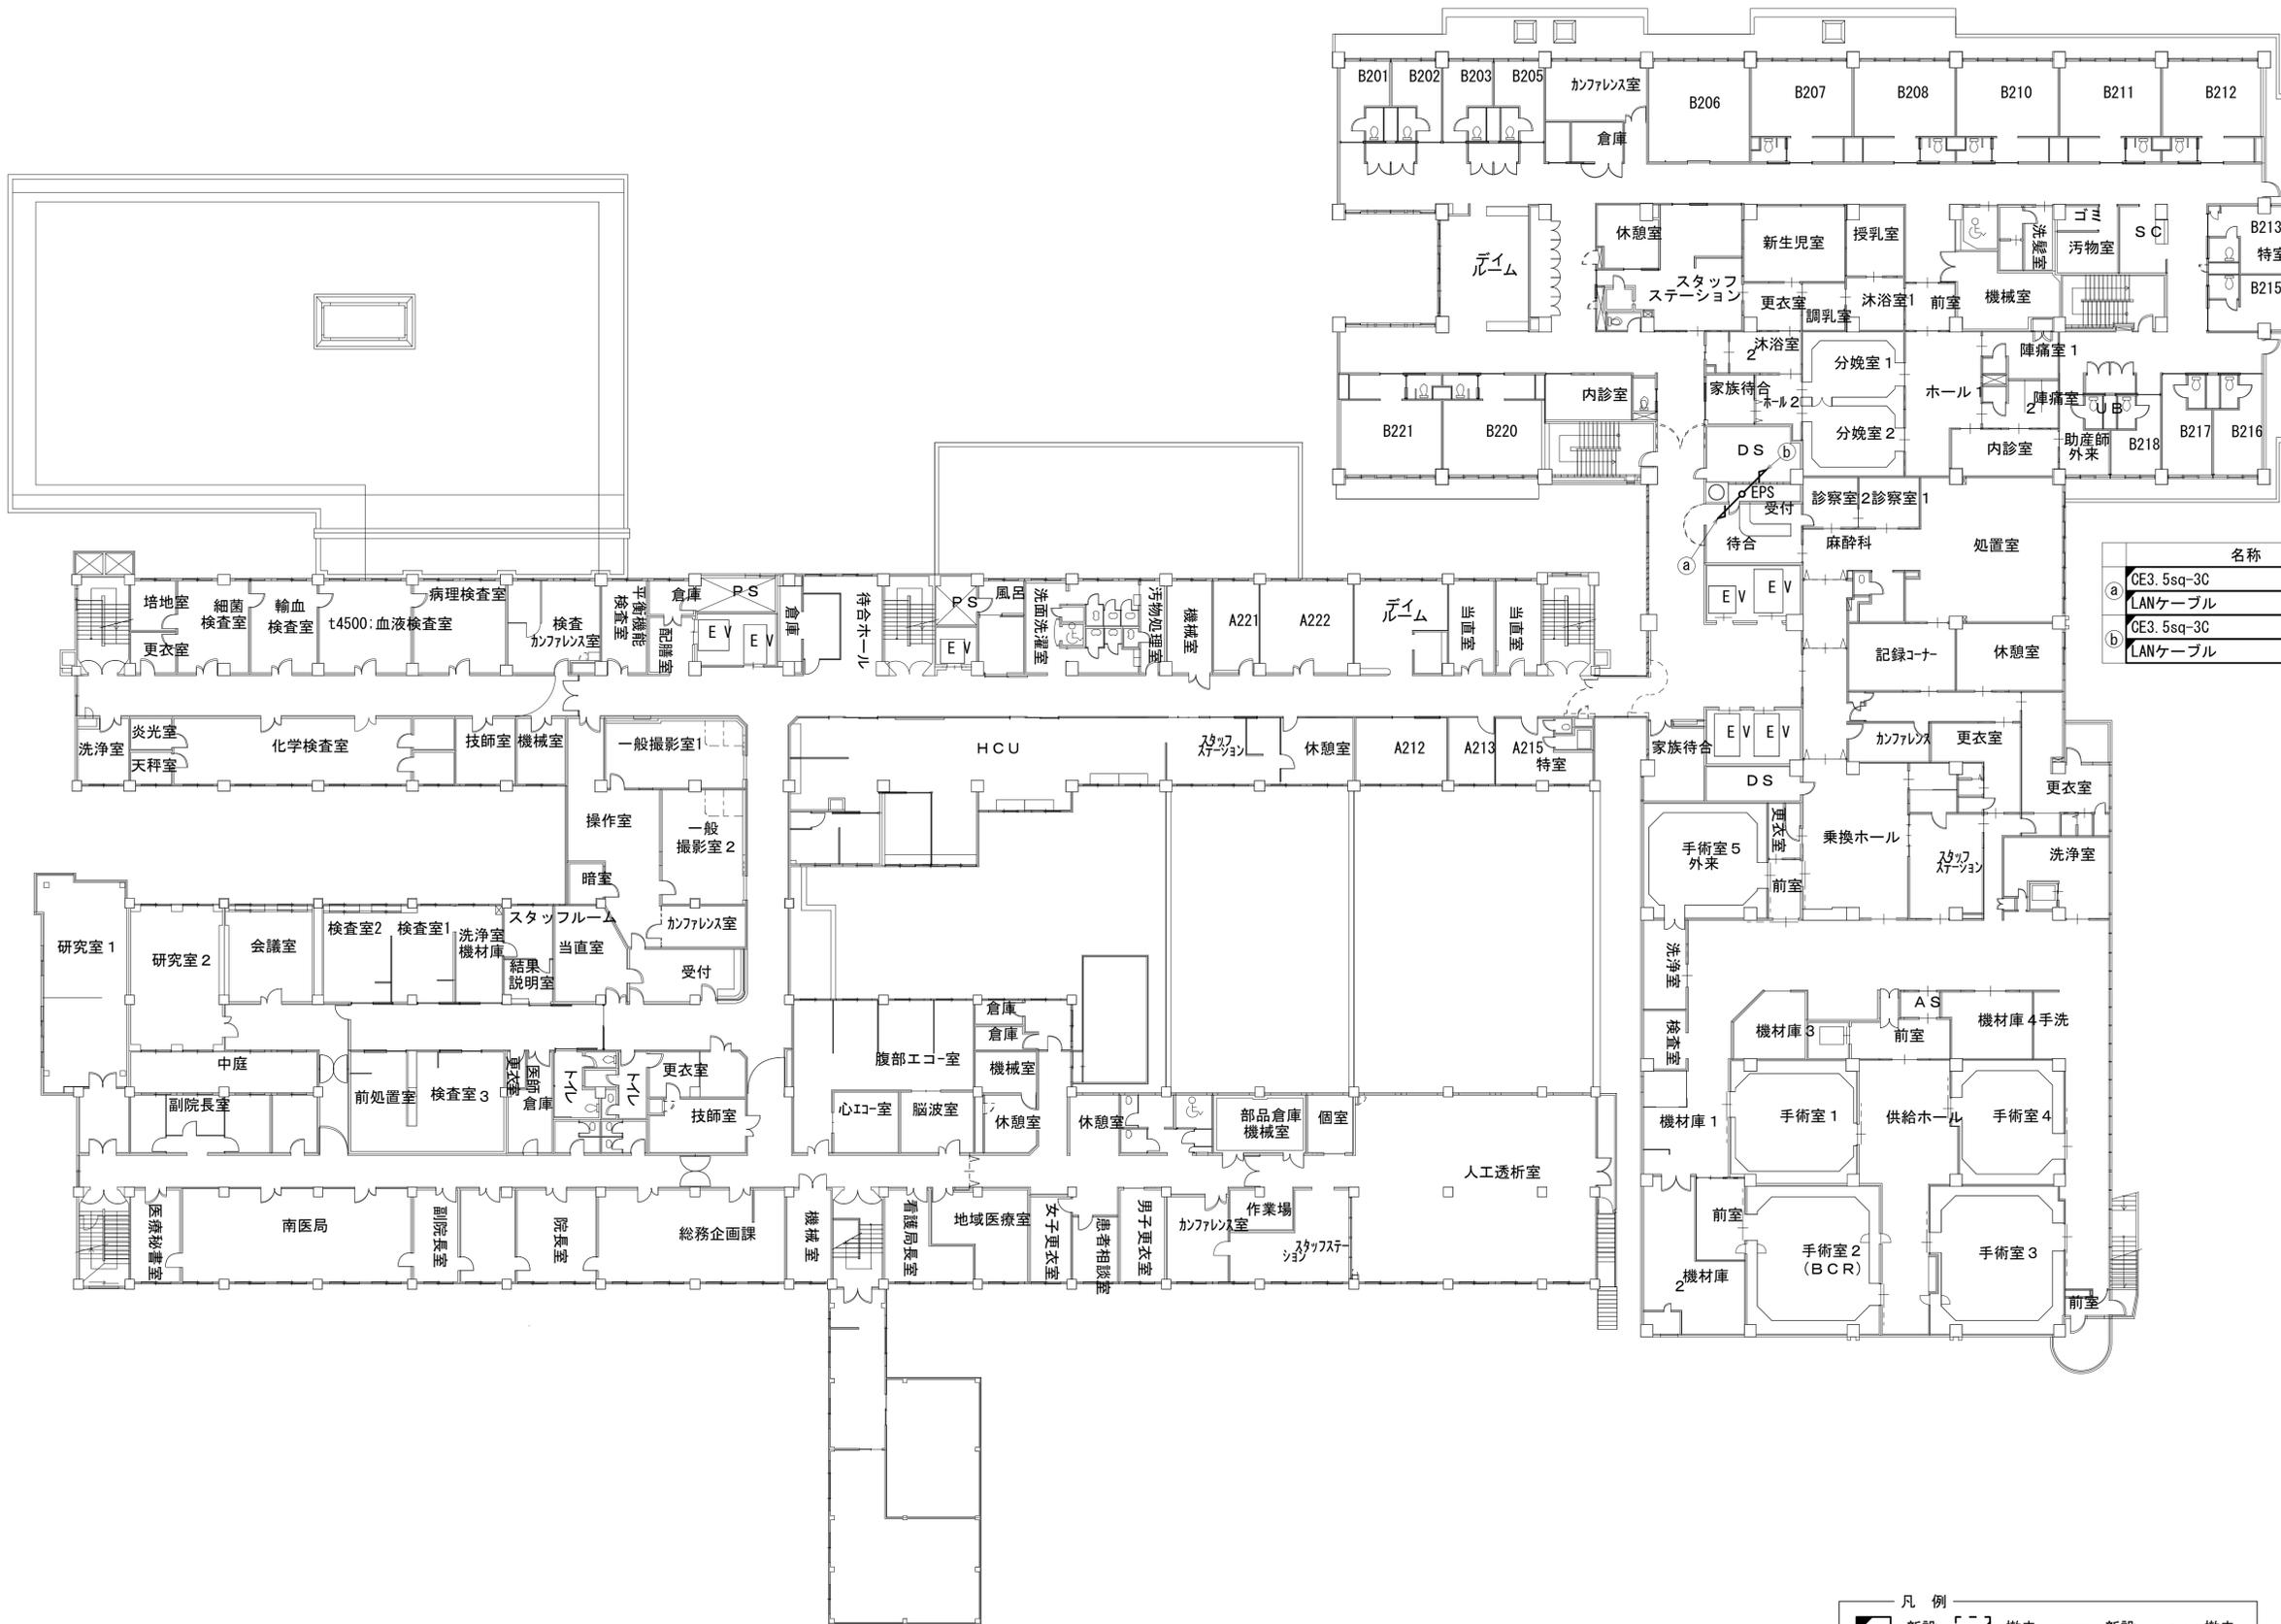


名称	作業	施工方法
① CE3.5sq-3C LANケーブル	新設	ケーブルラック
② CE3.5sq-3C LANケーブル	新設	ケーブルラック

凡例	
	新設
	撤去
	既設
	撤去
	既設

工事名	奈良県防災行政通信ネットワーク 衛星回線等整備工事		
図面名	大和高田市立病院 2F 機器配置図(新設)		
作成年月日	令和 6年 8月		
縮尺	1:200	図面番号	04
会社名	株式会社東京建設コンサルタント		
事業者名	奈良県		

大和高田市立病院 3F 機器配置図 (新設)

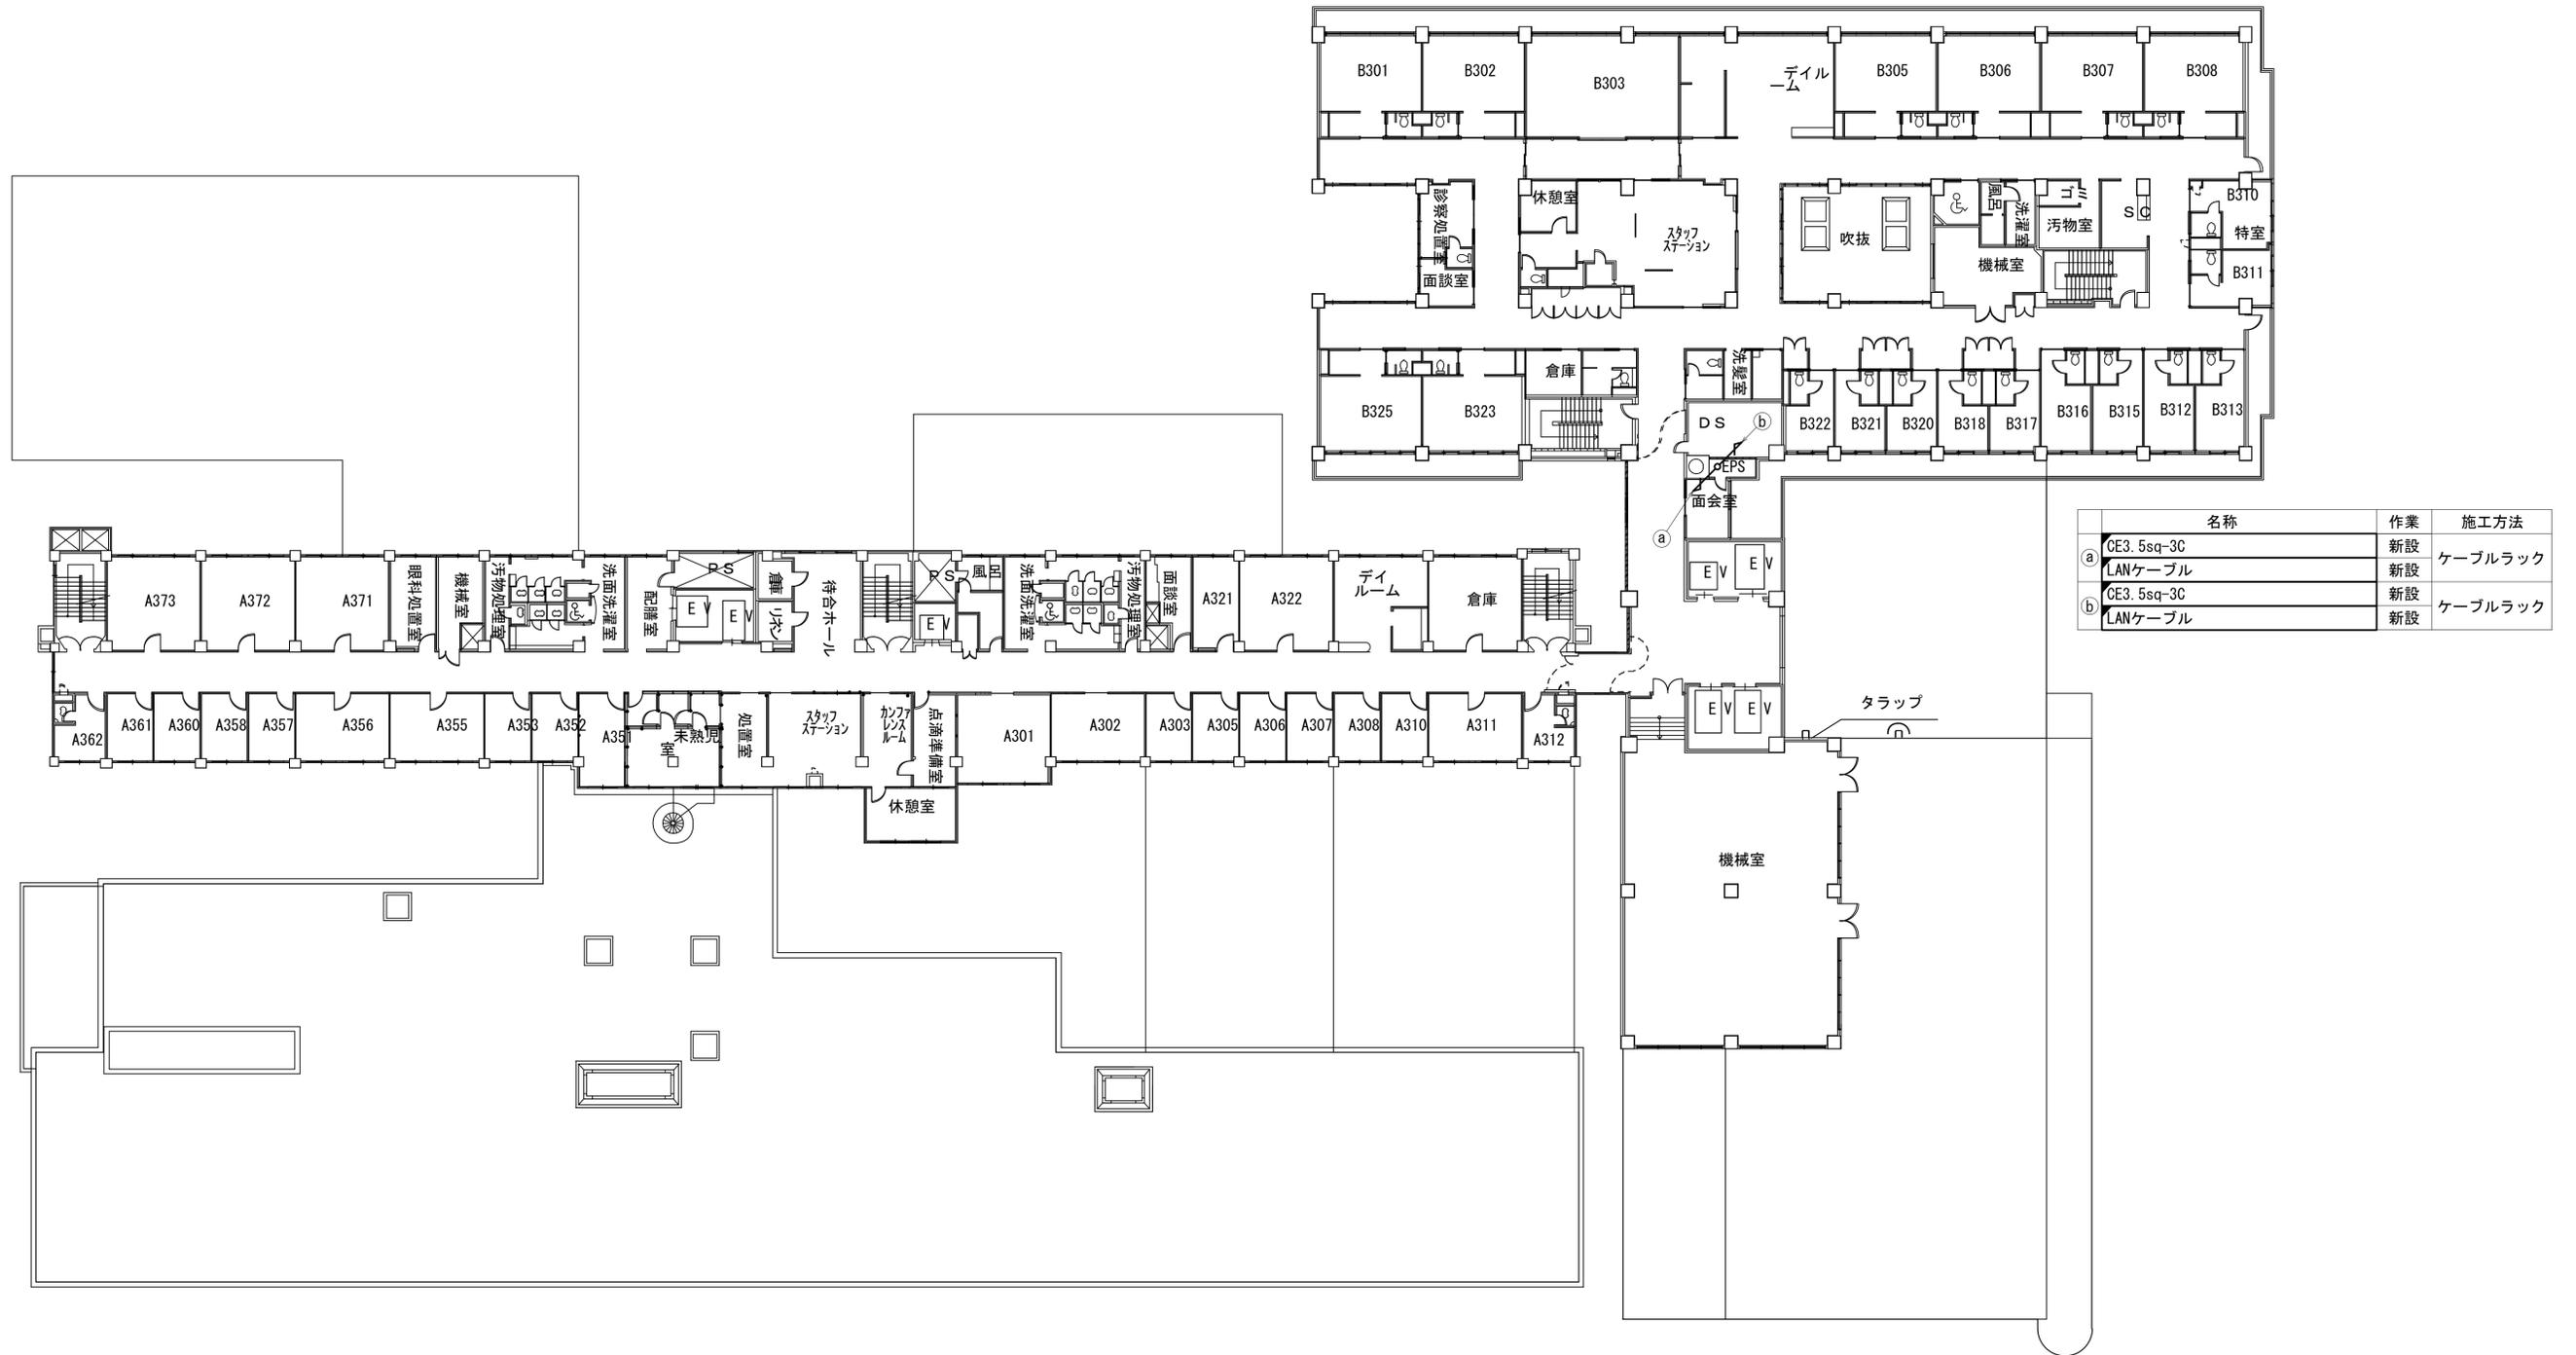


名称	作業	施工方法
① CE3.5sq-3C	新設	ケーブルラック
LANケーブル	新設	
② CE3.5sq-3C	新設	ケーブルラック
LANケーブル	新設	

凡例

	新設		撤去		新設		撤去
	既設		既設		既設		既設

工事名	奈良県防災行政通信ネットワーク 衛星回線等再整備基本・実施設計業務委託		
図面名	大和高田市立病院 3F 機器配置図(新設)		
作成年月日	令和 6年 8月		
縮尺	1:200	図面番号	05
会社名	株式会社東京建設コンサルタント		
事業者名	奈良県		

大和高田市立病院 4F 機器配置図 (新設)

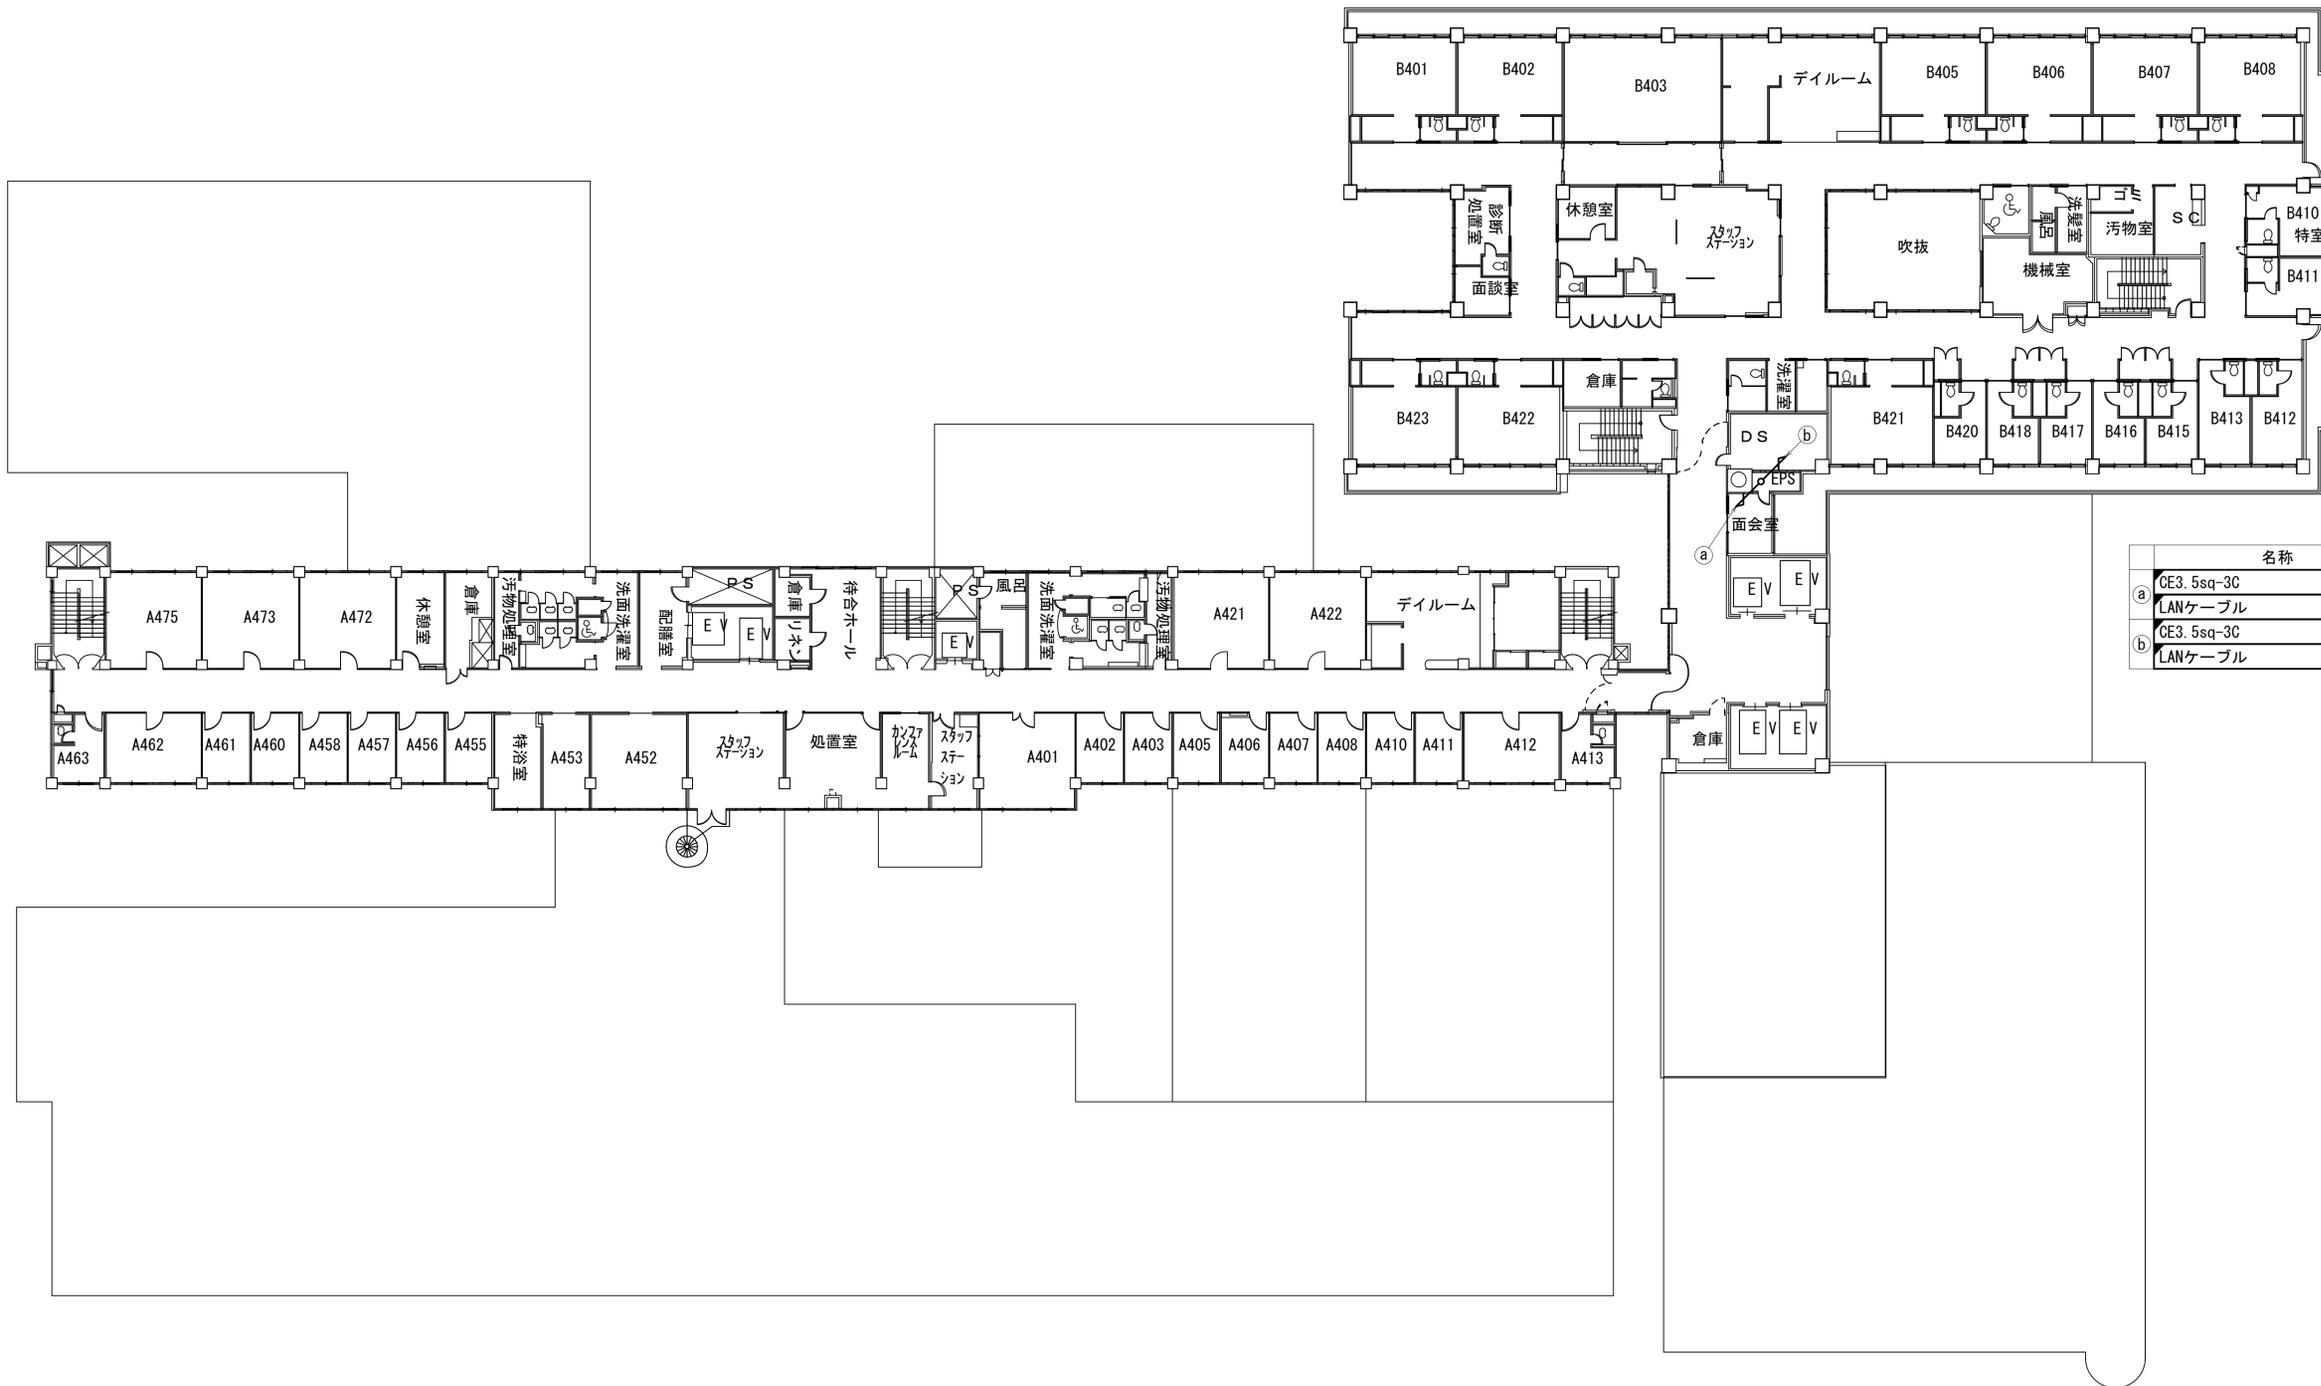


名称	作業	施工方法
① CE3. 5sq-3C	新設	ケーブルラック
LANケーブル	新設	
② CE3. 5sq-3C	新設	ケーブルラック
LANケーブル	新設	

凡例	
■	新設
□	撤去
—	新設
- - -	撤去
□	既設
—	既設

工事名	奈良県防災行政通信ネットワーク 衛星回線等再整備工事		
図面名	大和高田市立病院 4F 機器配置図(新設)		
作成年月日	令和 6年 8月		
縮尺	1:200	図面番号	06
会社名	株式会社東京建設コンサルタント		
事業者名	奈良県		

大和高田市立病院 5F 機器配置図 (新設)

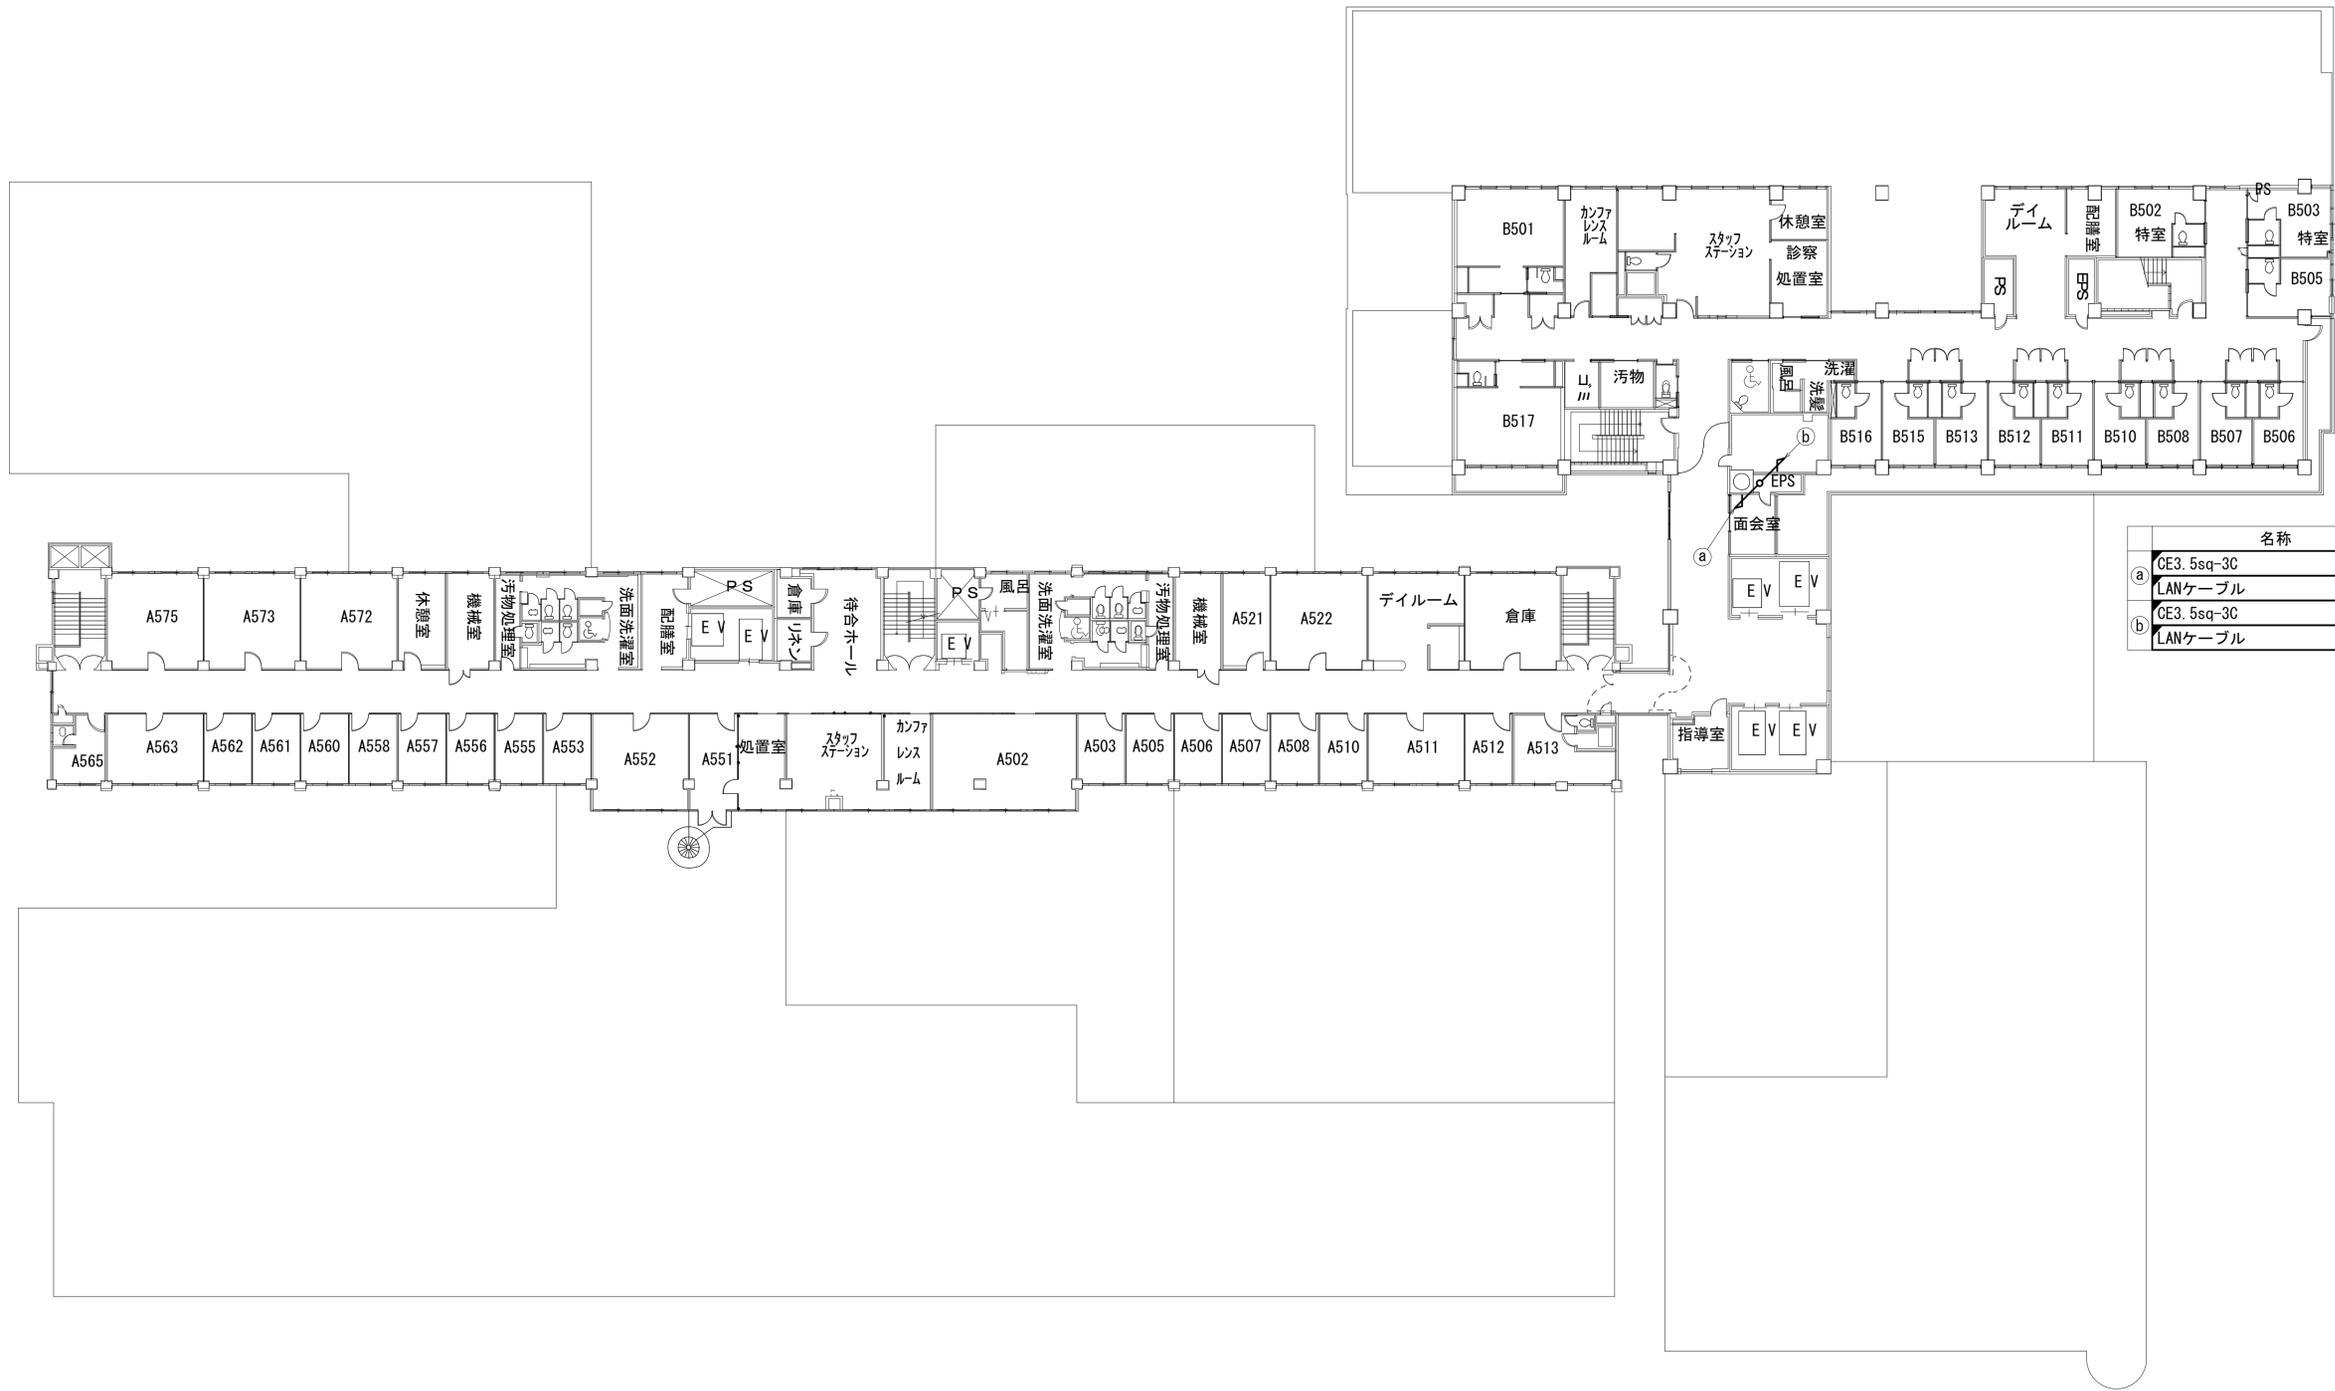



名称	作業	施工方法
CE3. 5sq-3C	新設	ケーブルラック
LANケーブル	新設	ケーブルラック
CE3. 5sq-3C	新設	ケーブルラック
LANケーブル	新設	ケーブルラック

凡例

	新設		撤去		新設		撤去
	既設		既設		既設		既設

工事名	奈良県防災行政通信ネットワーク 衛星回線等再整備工事		
図面名	大和高田市立病院 5F 機器配置図(新設)		
作成年月日	令和 6年 8月		
縮尺	1:200	図面番号	07
会社名	株式会社東京建設コンサルタント		
事業者名	奈良県		


大和高田市立病院 塔屋 機器配置図 (新設)

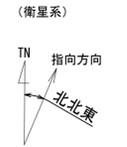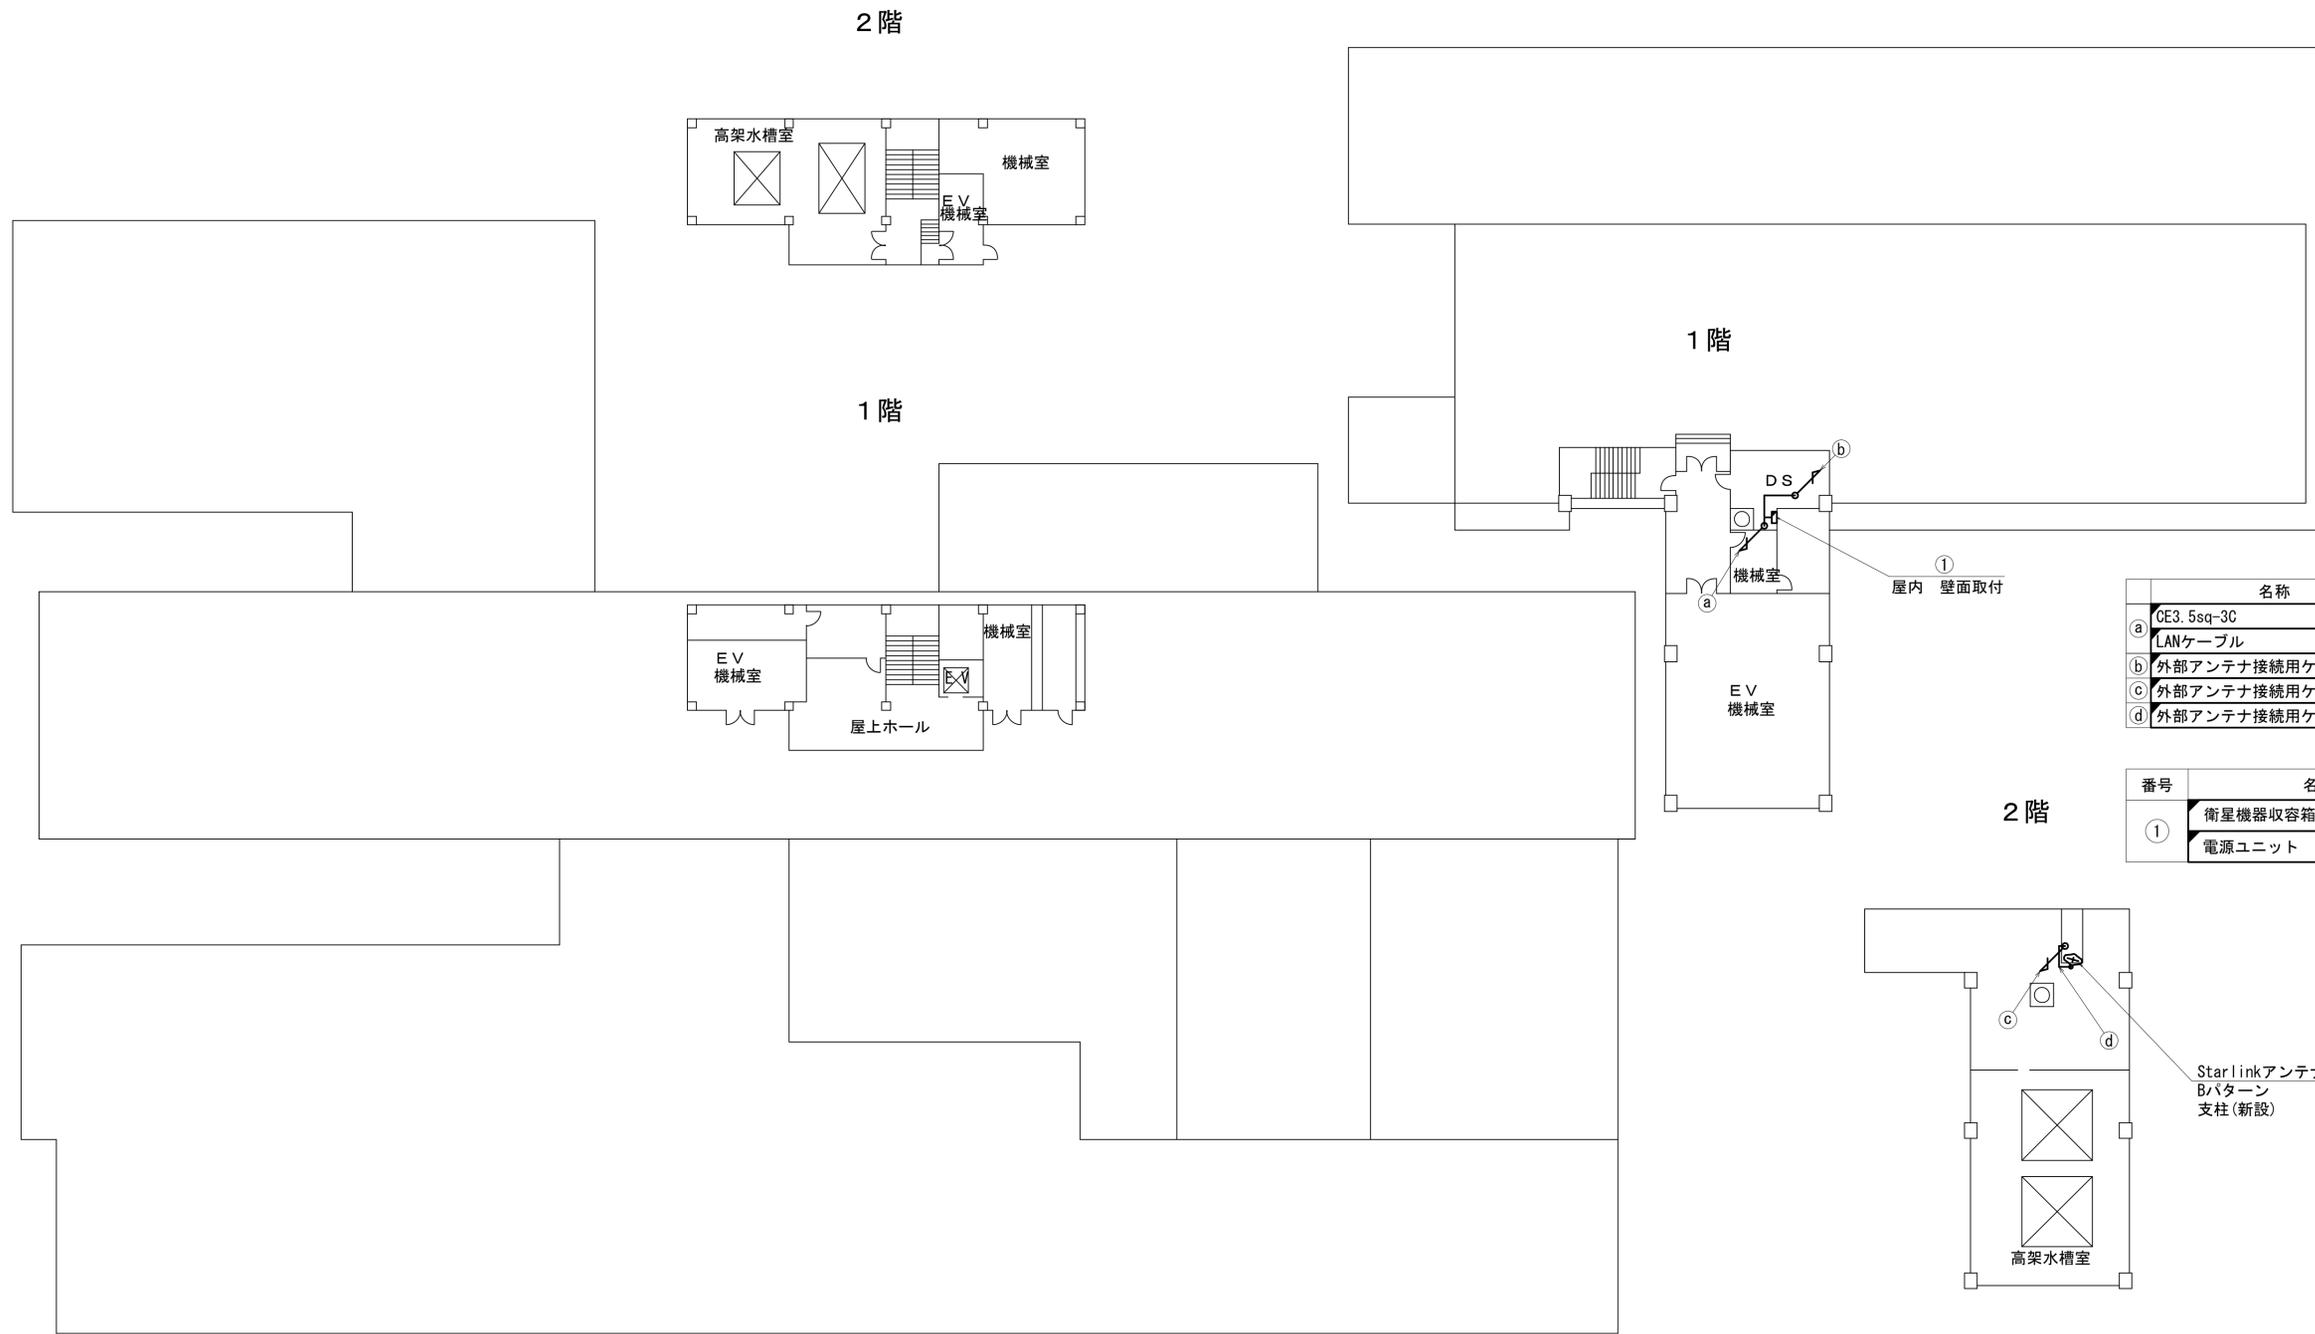

仰角140°
※Starlinkの方位角及び仰角は現地にて要調整。

名称	作業	施工方法
① CE3.5sq-3C LANケーブル	新設	ケーブルラック
② 外部アンテナ接続用ケーブル	新設	露出
③ 外部アンテナ接続用ケーブル	新設	露出
④ 外部アンテナ接続用ケーブル	新設	露出

番号	名称	備考
①	衛星機器収容箱	新設
②	電源ユニット	新設

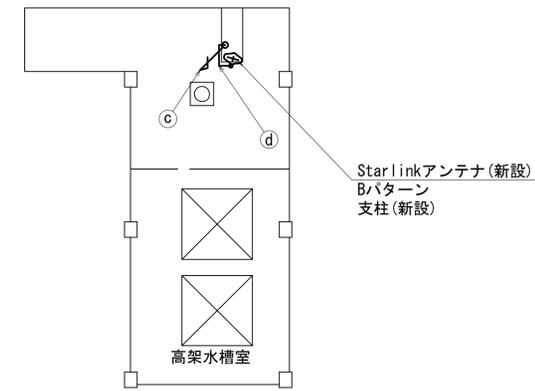


塔屋 1・2階

凡例			
	新設		撤去
	新設		撤去
	既設		既設

工事名	奈良県防災行政通信ネットワーク 衛星回線等再整備工事		
図面名	大和高田市立病院 塔屋 機器配置図(新設)		
作成年月日	令和 6年 8月		
縮尺	1:200	図面番号	08
会社名	株式会社東京建設コンサルタント		
事業者名	奈良県		

大和高田市立病院 配線系統図 (新設)

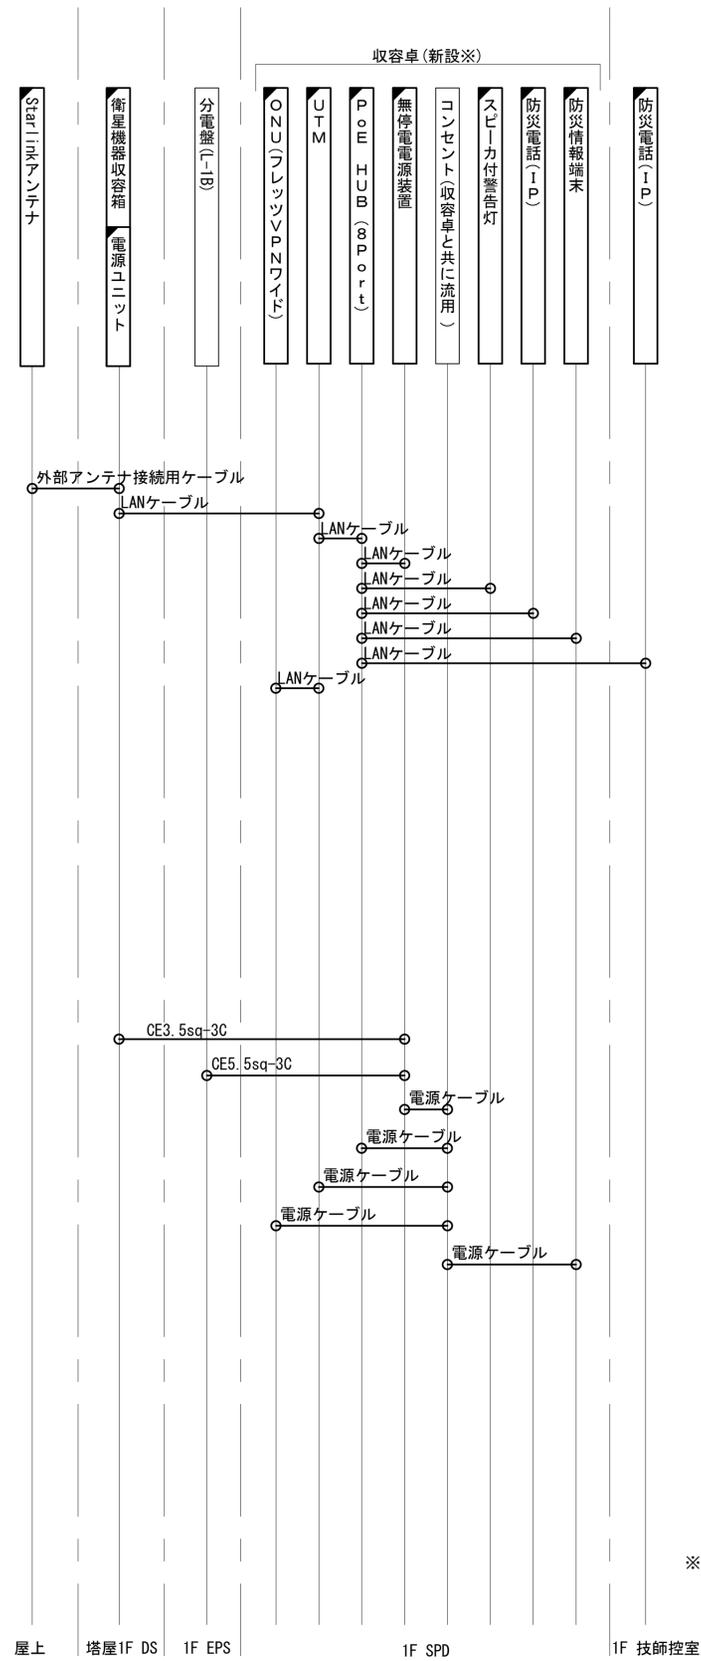

※撤去拠点の收容卓を流用

凡 例	
	: 新設
	: 撤去
	: 新設
	: 撤去
	: 既設
	: 既設

工事名	奈良県防災行政通信ネットワーク 衛星回線等再整備工事		
図面名	大和高田市立病院 配線系統図 (新設)		
作成年月日	令和 6年 8月		
縮尺	NON	図面番号	09
会社名	株式会社東京建設コンサルタント		
事業者名	奈良県		