


事業概要

国道168号 香芝王寺道路は、香芝市から王寺町にかけて、2車線を4車線に道路拡幅するとともに、電線類を地中化することにより、渋滞の解消、緊急輸送道路の機能強化を図ります。



事業区間：香芝市北今市きたいまいち～王寺町畠田4丁目はたけだ
事業延長：L=3,200m
幅員(道路の幅)：W=25.0m

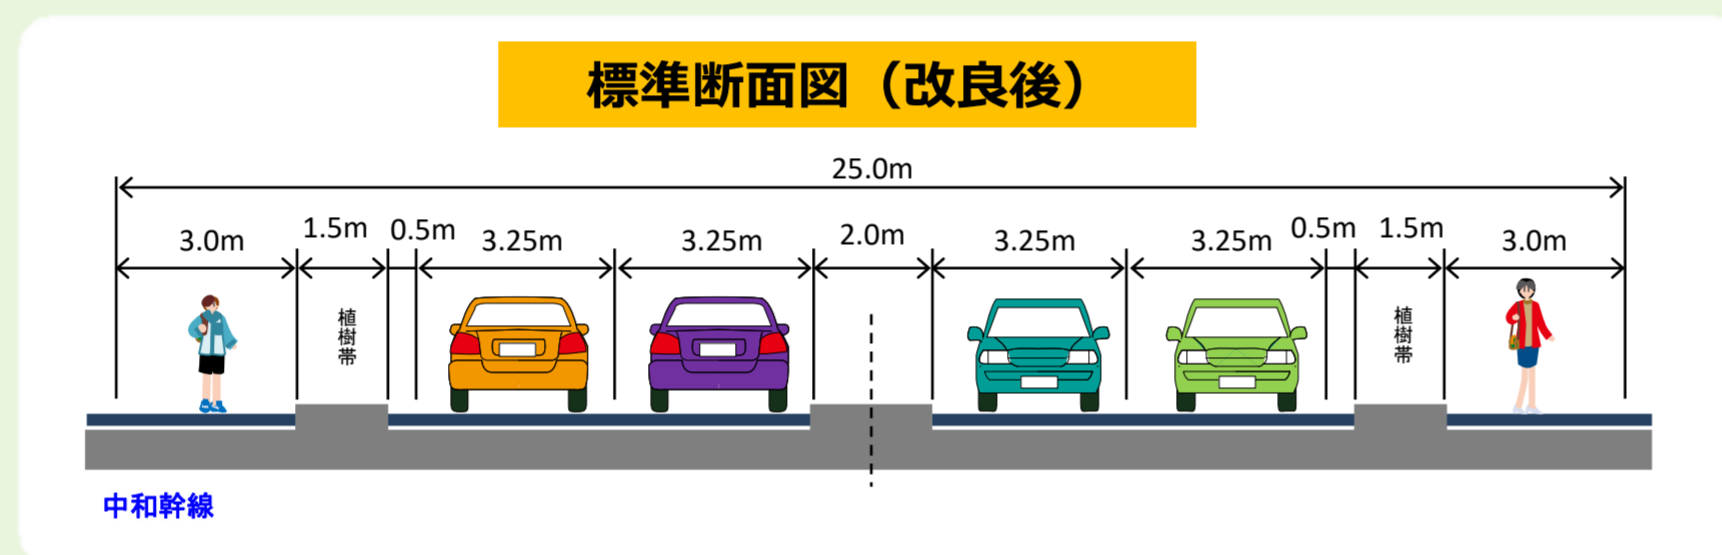

工事前



交通量が多く渋滞
が慢性化している

改良
実施

現在の状況 ②



道路拡幅および無電柱化を
行っています！