


奈良県都市計画総括図（3）

大和都市計画区域区分の変更  
 総括図  
 (3/3)  
 S=1:25,000  
 ※A0サイズをA3サイズに縮小印刷して表示

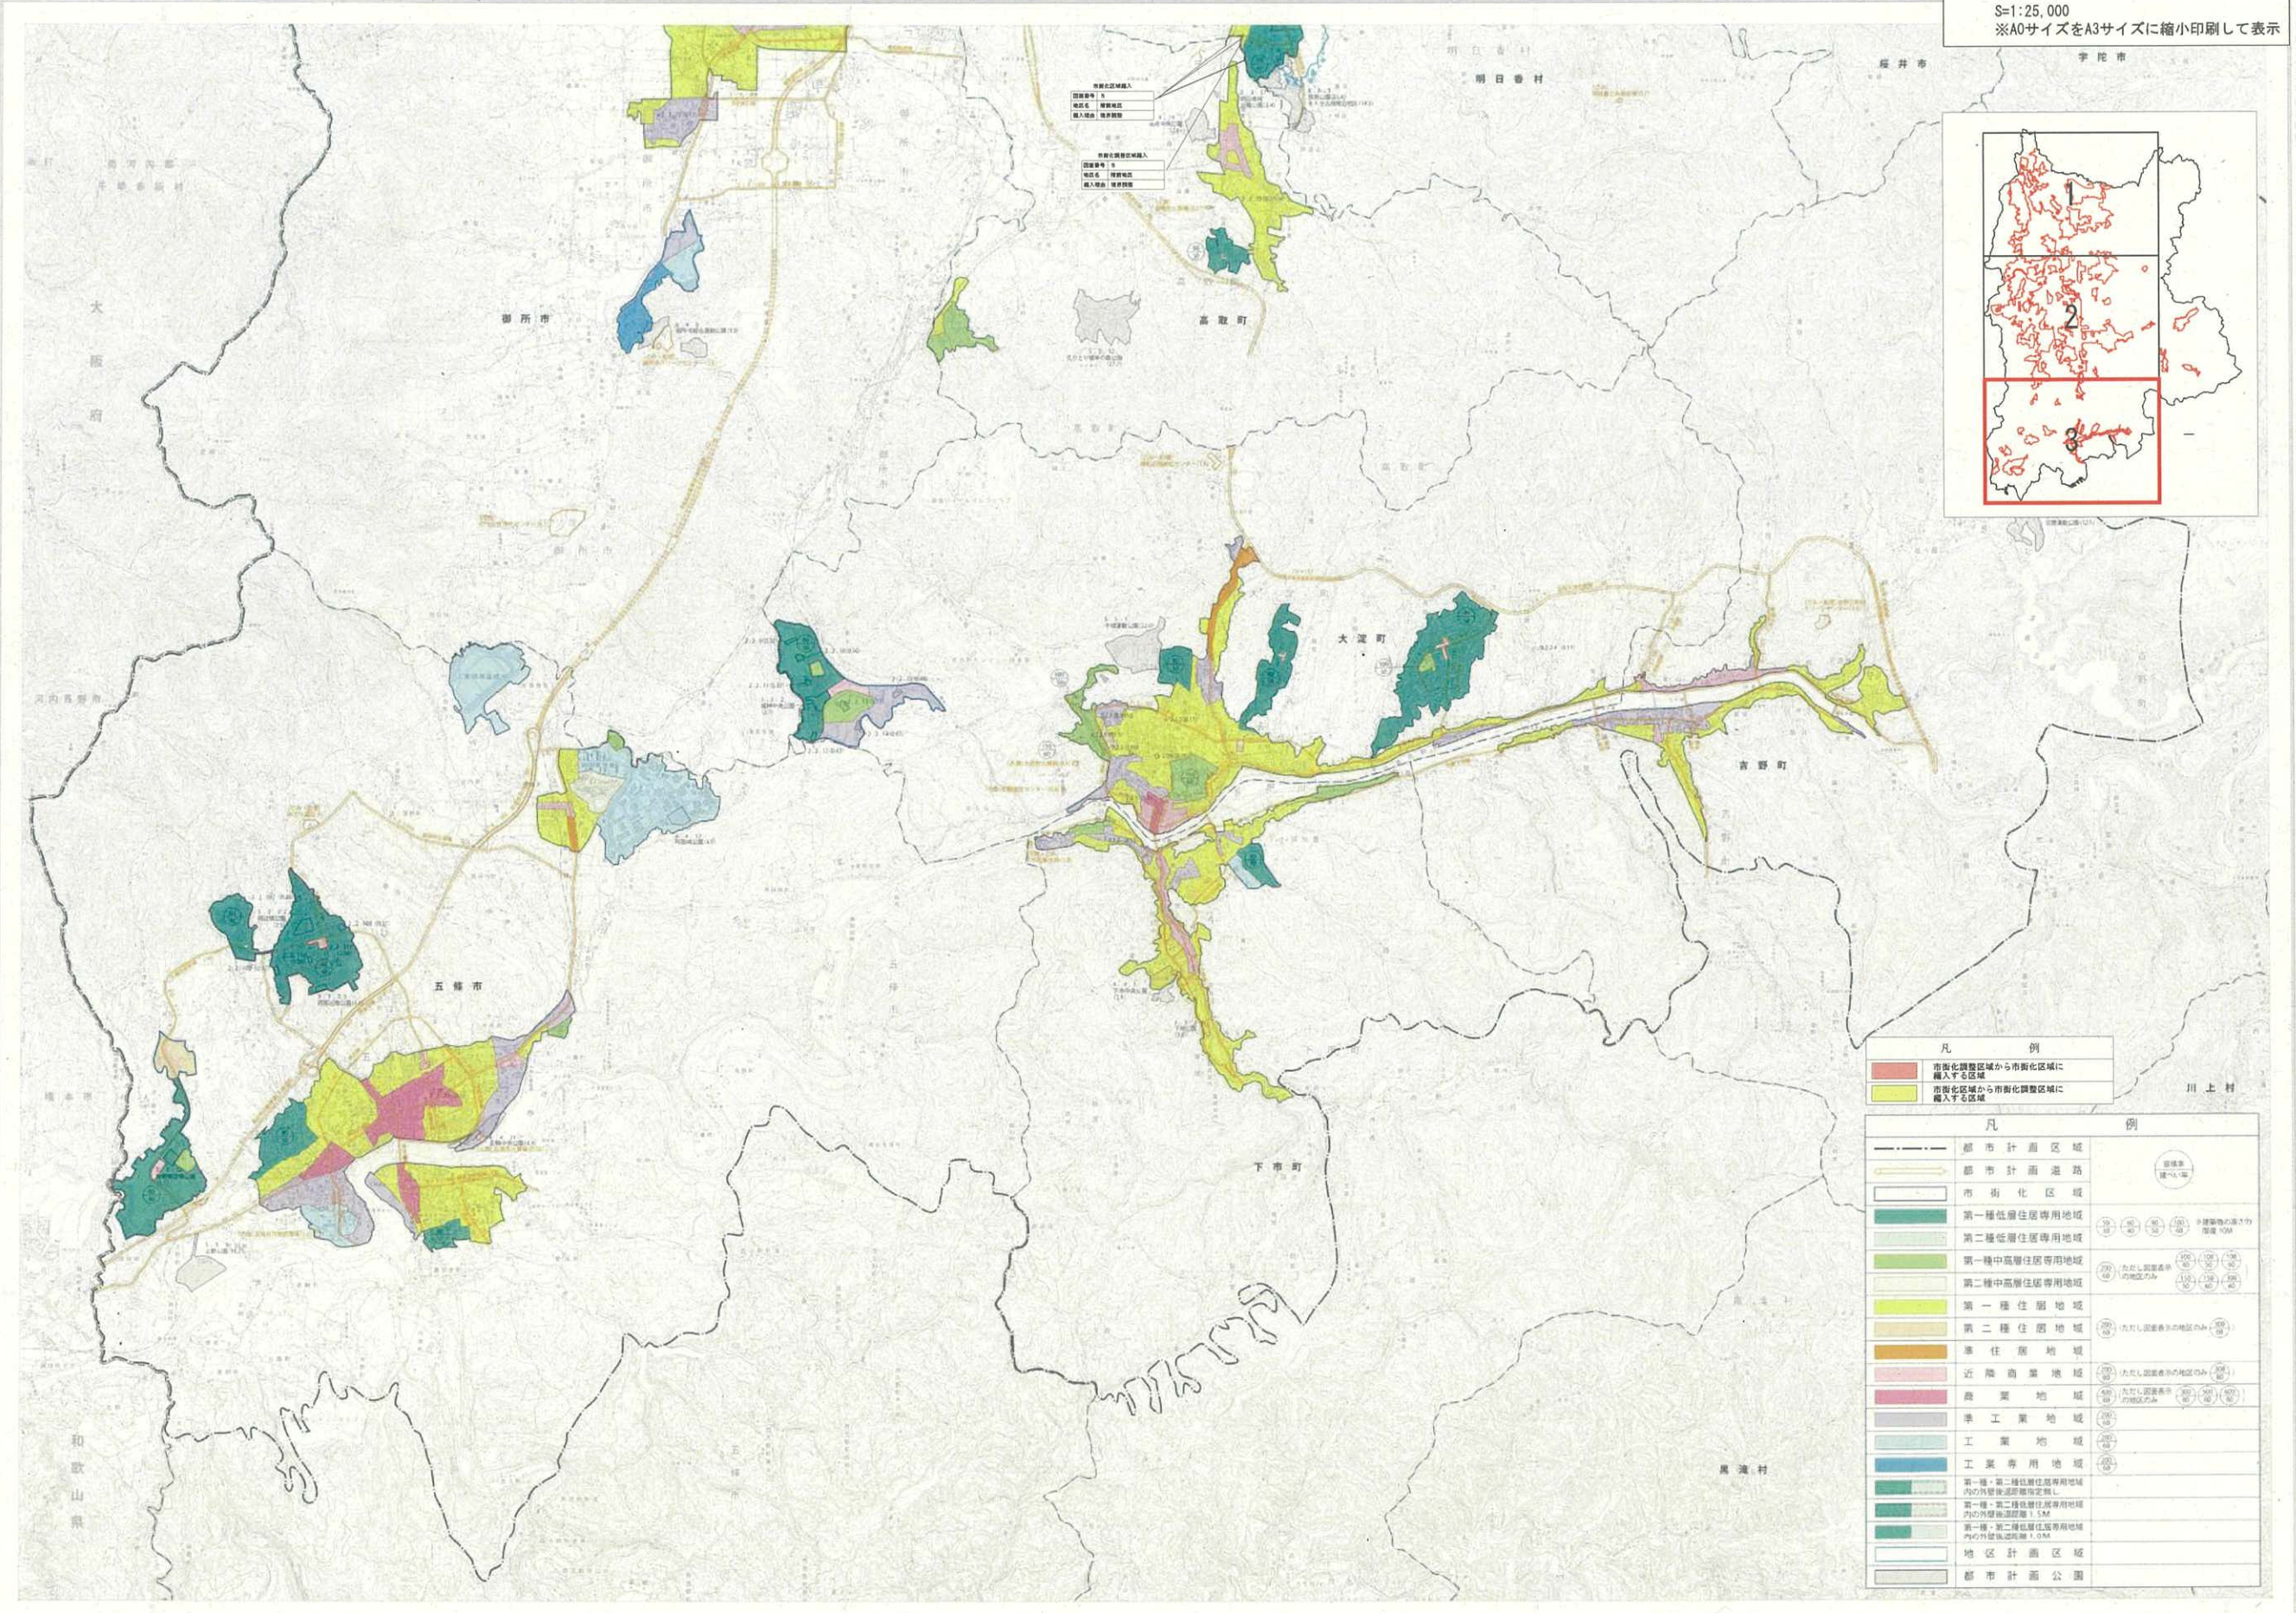

凡 例	
<span style="display:inline-block; width:15px; height:10px; background-color:orange;"></span>	市街化調整区域から市街化区域に編入する区域
<span style="display:inline-block; width:15px; height:10px; background-color:yellow;"></span>	市街化区域から市街化調整区域に編入する区域
凡 例	
<span style="display:inline-block; width:15px; border-bottom:1px solid black;"></span>	都市計画区域
<span style="display:inline-block; width:15px; border-bottom:1px solid black;"></span>	都市計画道路
<span style="display:inline-block; width:15px; border-bottom:1px solid black;"></span>	市街化区域
<span style="display:inline-block; width:15px; height:10px; background-color:darkgreen;"></span>	第一種低層住居専用地域
<span style="display:inline-block; width:15px; height:10px; background-color:lightgreen;"></span>	第二種低層住居専用地域
<span style="display:inline-block; width:15px; height:10px; background-color:mediumseagreen;"></span>	第一種中高層住居専用地域
<span style="display:inline-block; width:15px; height:10px; background-color:lightseagreen;"></span>	第二種中高層住居専用地域
<span style="display:inline-block; width:15px; height:10px; background-color:yellowgreen;"></span>	第一種住居地域
<span style="display:inline-block; width:15px; height:10px; background-color:orange;"></span>	第二種住居地域
<span style="display:inline-block; width:15px; height:10px; background-color:lightorange;"></span>	準住居地域
<span style="display:inline-block; width:15px; height:10px; background-color:lightyellow;"></span>	近隣商業地域
<span style="display:inline-block; width:15px; height:10px; background-color:yellow;"></span>	商業地域
<span style="display:inline-block; width:15px; height:10px; background-color:lightyellow;"></span>	準工業地域
<span style="display:inline-block; width:15px; height:10px; background-color:lightyellow;"></span>	工業地域
<span style="display:inline-block; width:15px; height:10px; background-color:lightyellow;"></span>	工業専用地域
<span style="display:inline-block; width:15px; height:10px; background-color:lightyellow;"></span>	第一種、第二種低層住居専用地域 の市街化調整区域に編入し、 かつ、用途表示の地区のみ
<span style="display:inline-block; width:15px; height:10px; background-color:lightyellow;"></span>	第一種、第二種低層住居専用地域 の市街化調整区域に編入し、 かつ、用途表示の地区のみ
<span style="display:inline-block; width:15px; height:10px; background-color:lightyellow;"></span>	第一種、第二種低層住居専用地域 の市街化調整区域に編入し、 かつ、用途表示の地区のみ
<span style="display:inline-block; width:15px; height:10px; background-color:lightyellow;"></span>	地区計画区域
<span style="display:inline-block; width:15px; height:10px; background-color:lightyellow;"></span>	都市計画公園

この図面は一般図であるから、詳細は図及び各町村の縮刷用図面を参照のこと