



総括図

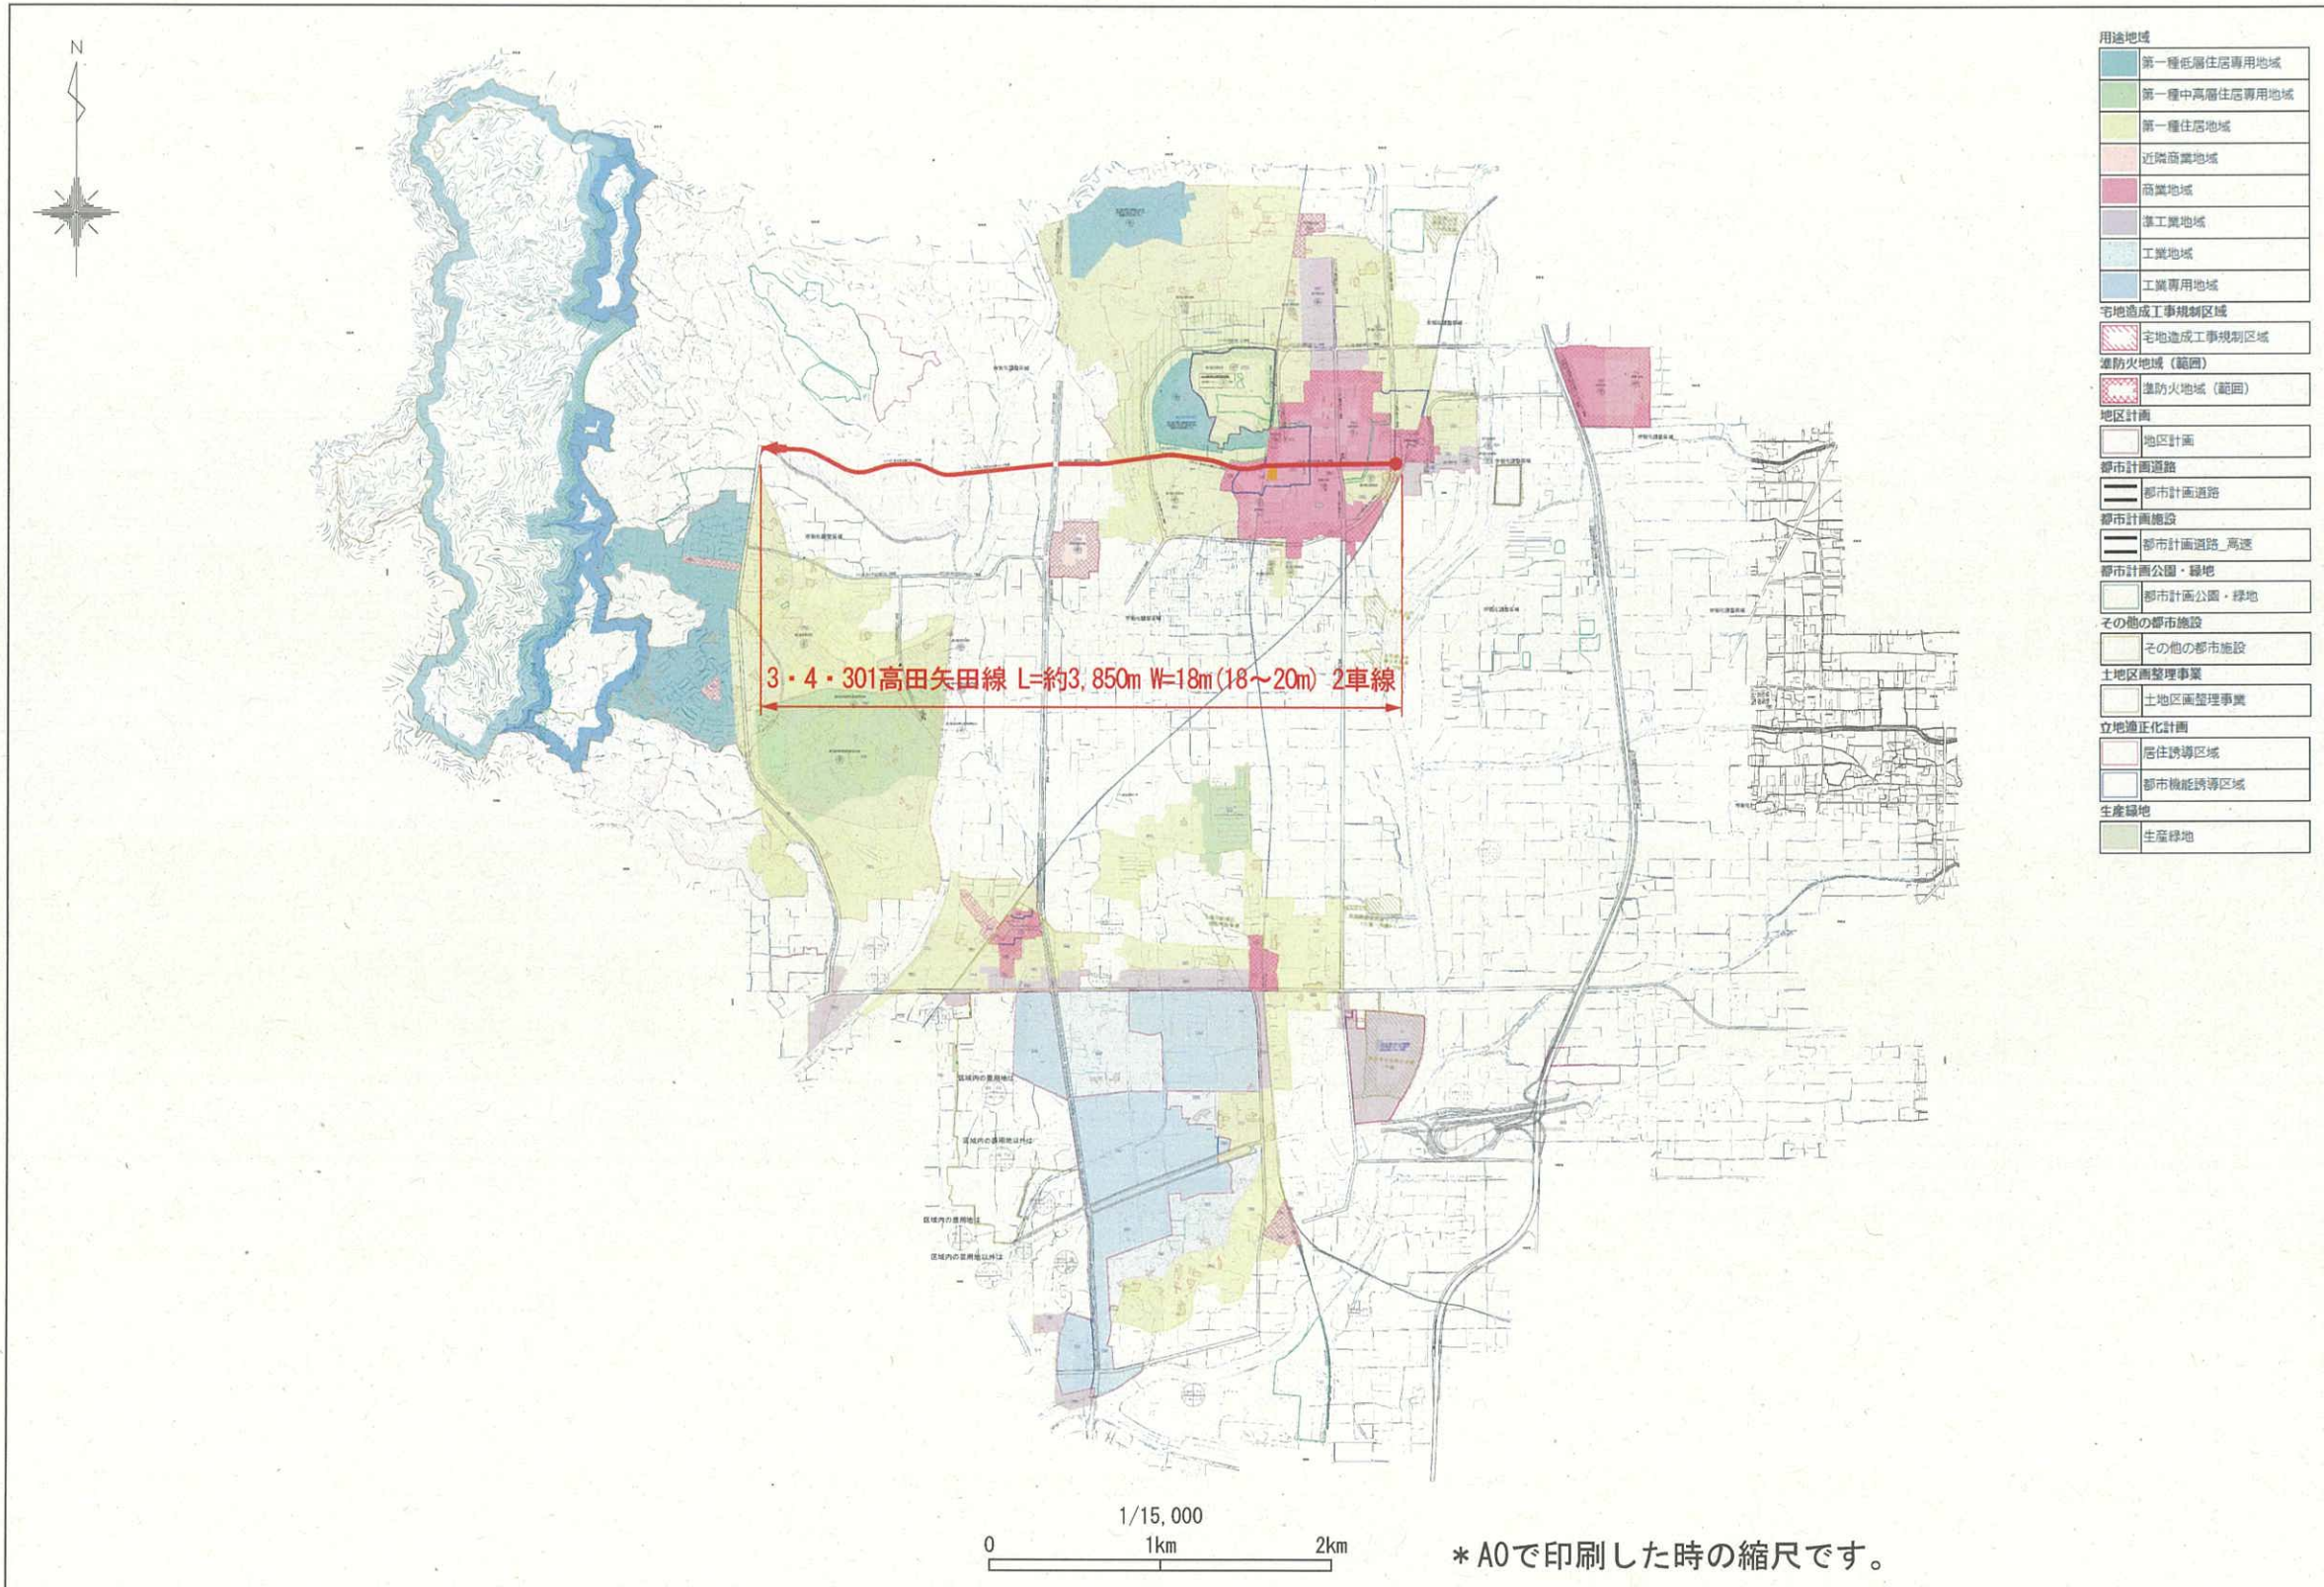

用途地域	
	第一種低層住居専用地域
	第一種中高層住居専用地域
	第一種住居地域
	近隣商業地域
	商業地域
	準工業地域
	工業地域
	工業専用地域
宅地造成工事規制区域	
	宅地造成工事規制区域
準防火地域(範囲)	
	準防火地域(範囲)
地区計画	
	地区計画
都市計画道路	
	都市計画道路
	都市計画道路_高速
都市計画公園・緑地	
	都市計画公園・緑地
その他の都市施設	
	その他の都市施設
土地区画整理事業	
	土地区画整理事業
立地適正化計画	
	居住誘導区域
	都市機能誘導区域
生産緑地	
	生産緑地

凡 例	
	変更後の区間
	廃止する区間

計画図 (1/2)

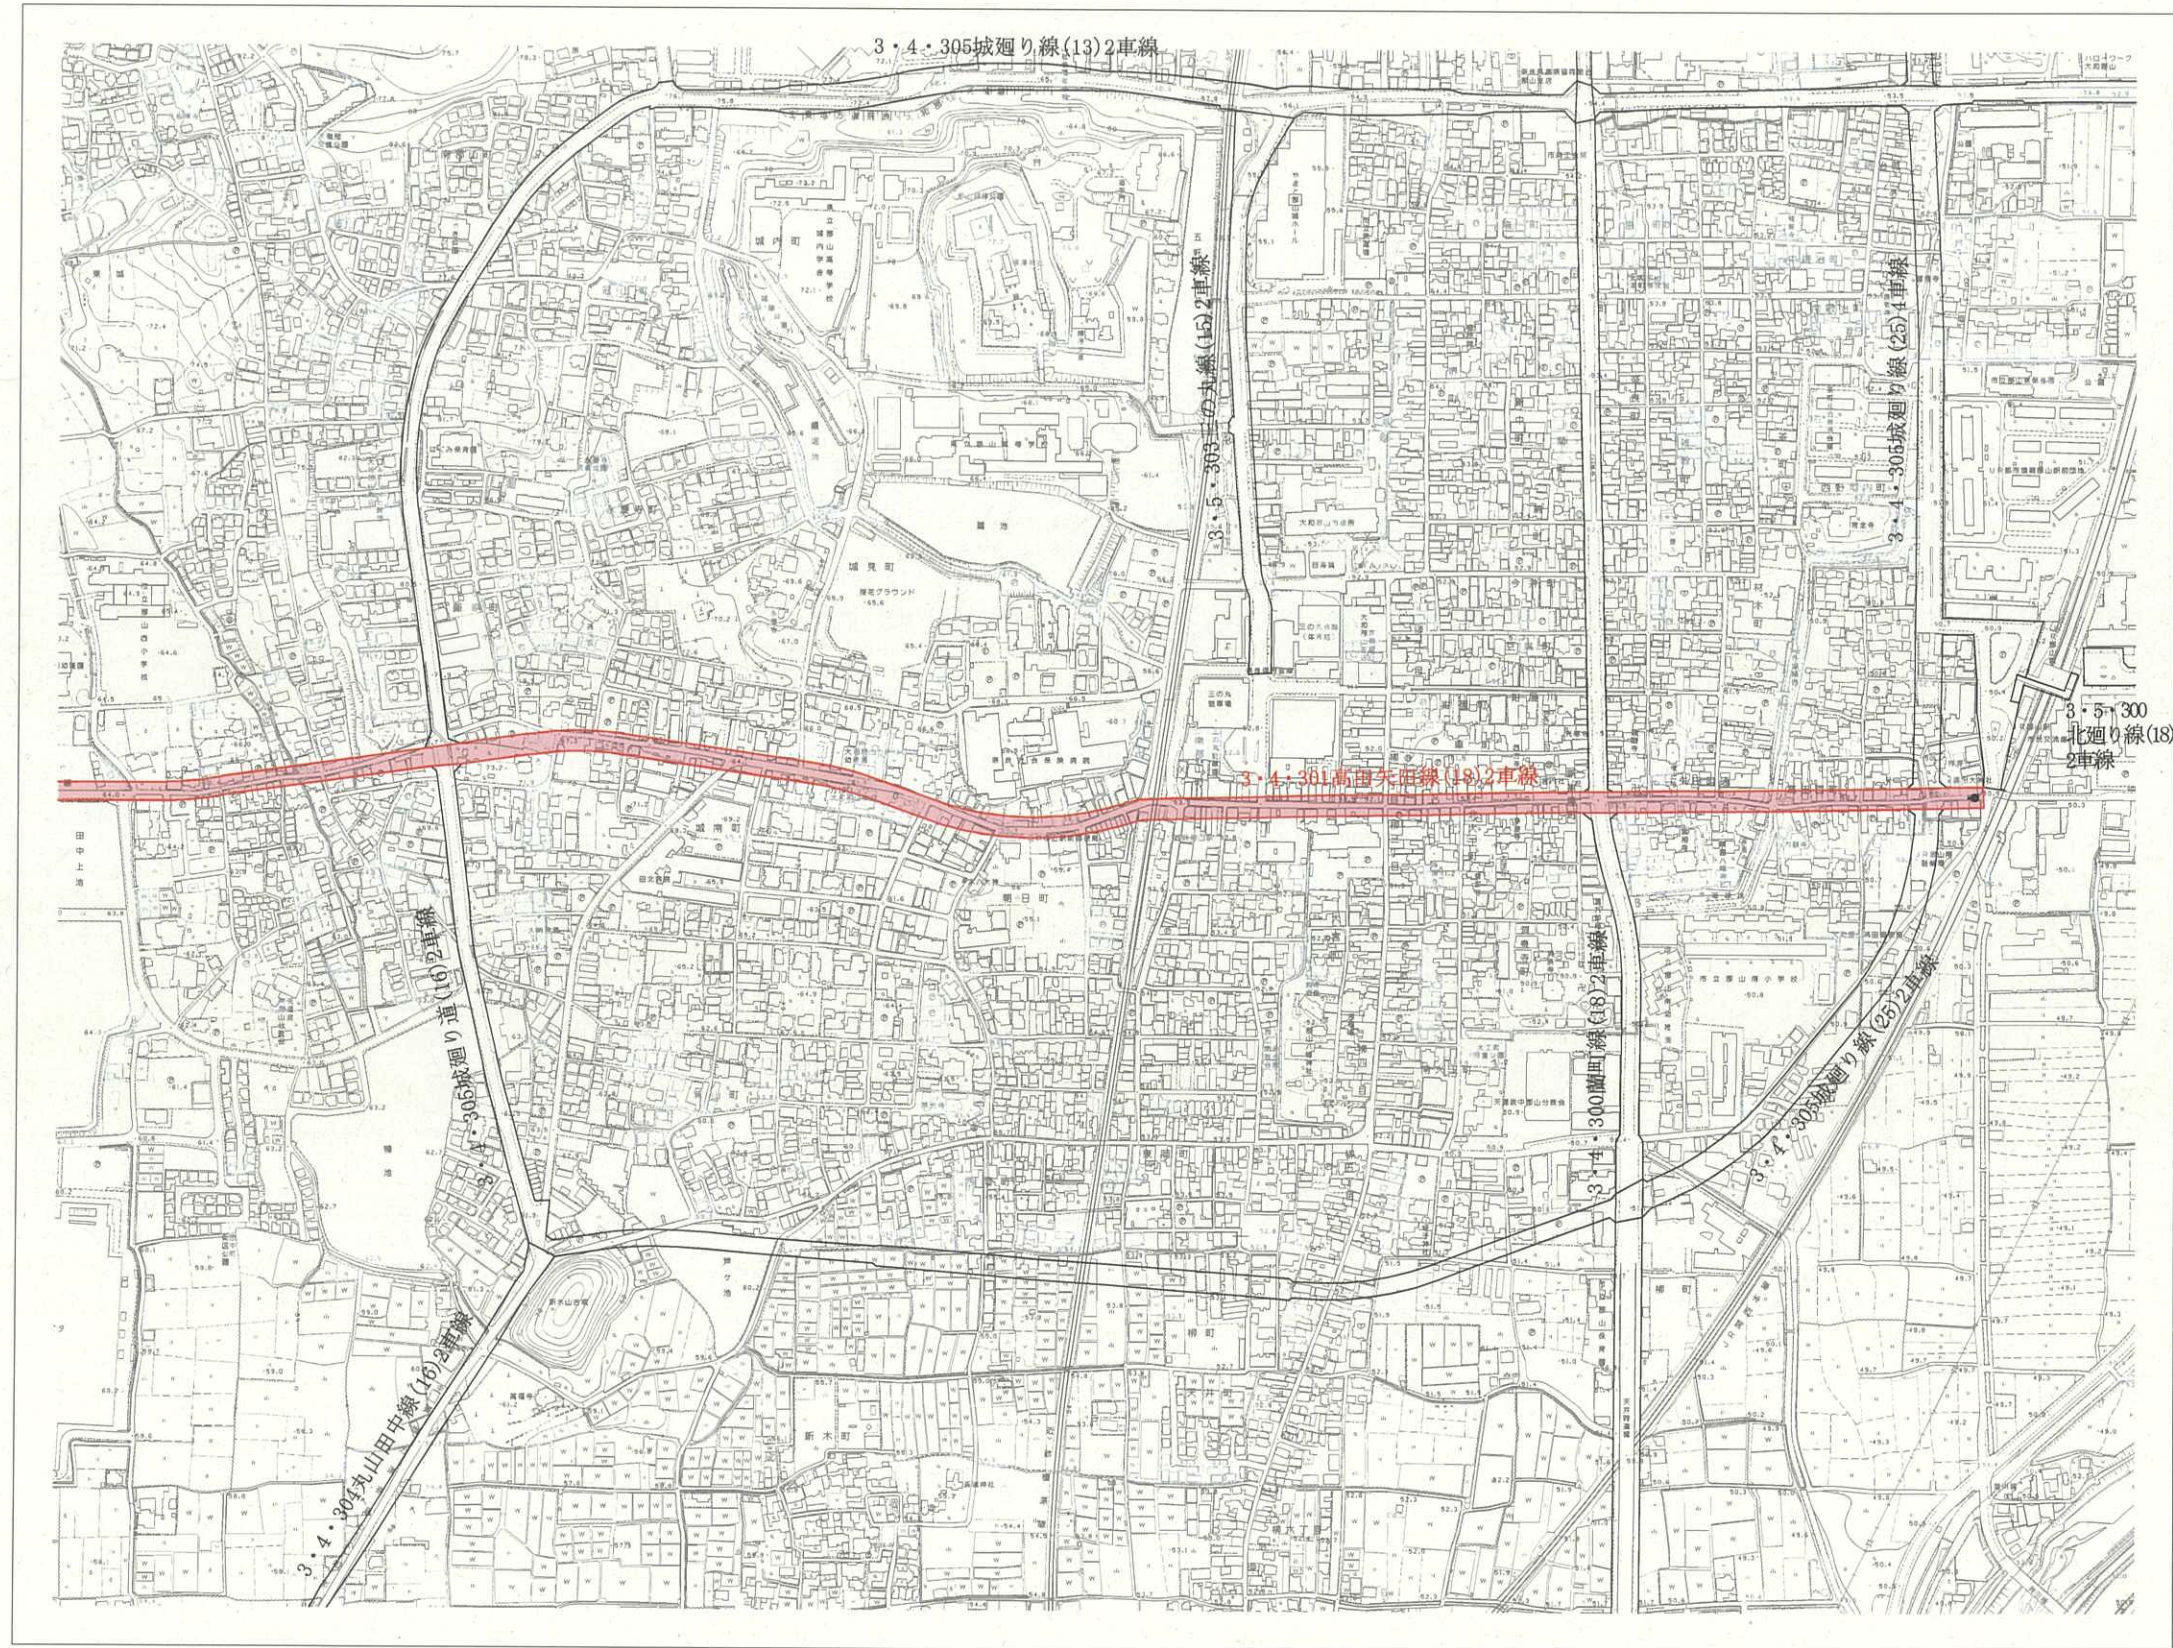

計画図 (2/2)

