奈良公園周辺奈良公園エントランス活用検討事業

立木位置図 S=1:100

調査施設名：吉城園-3

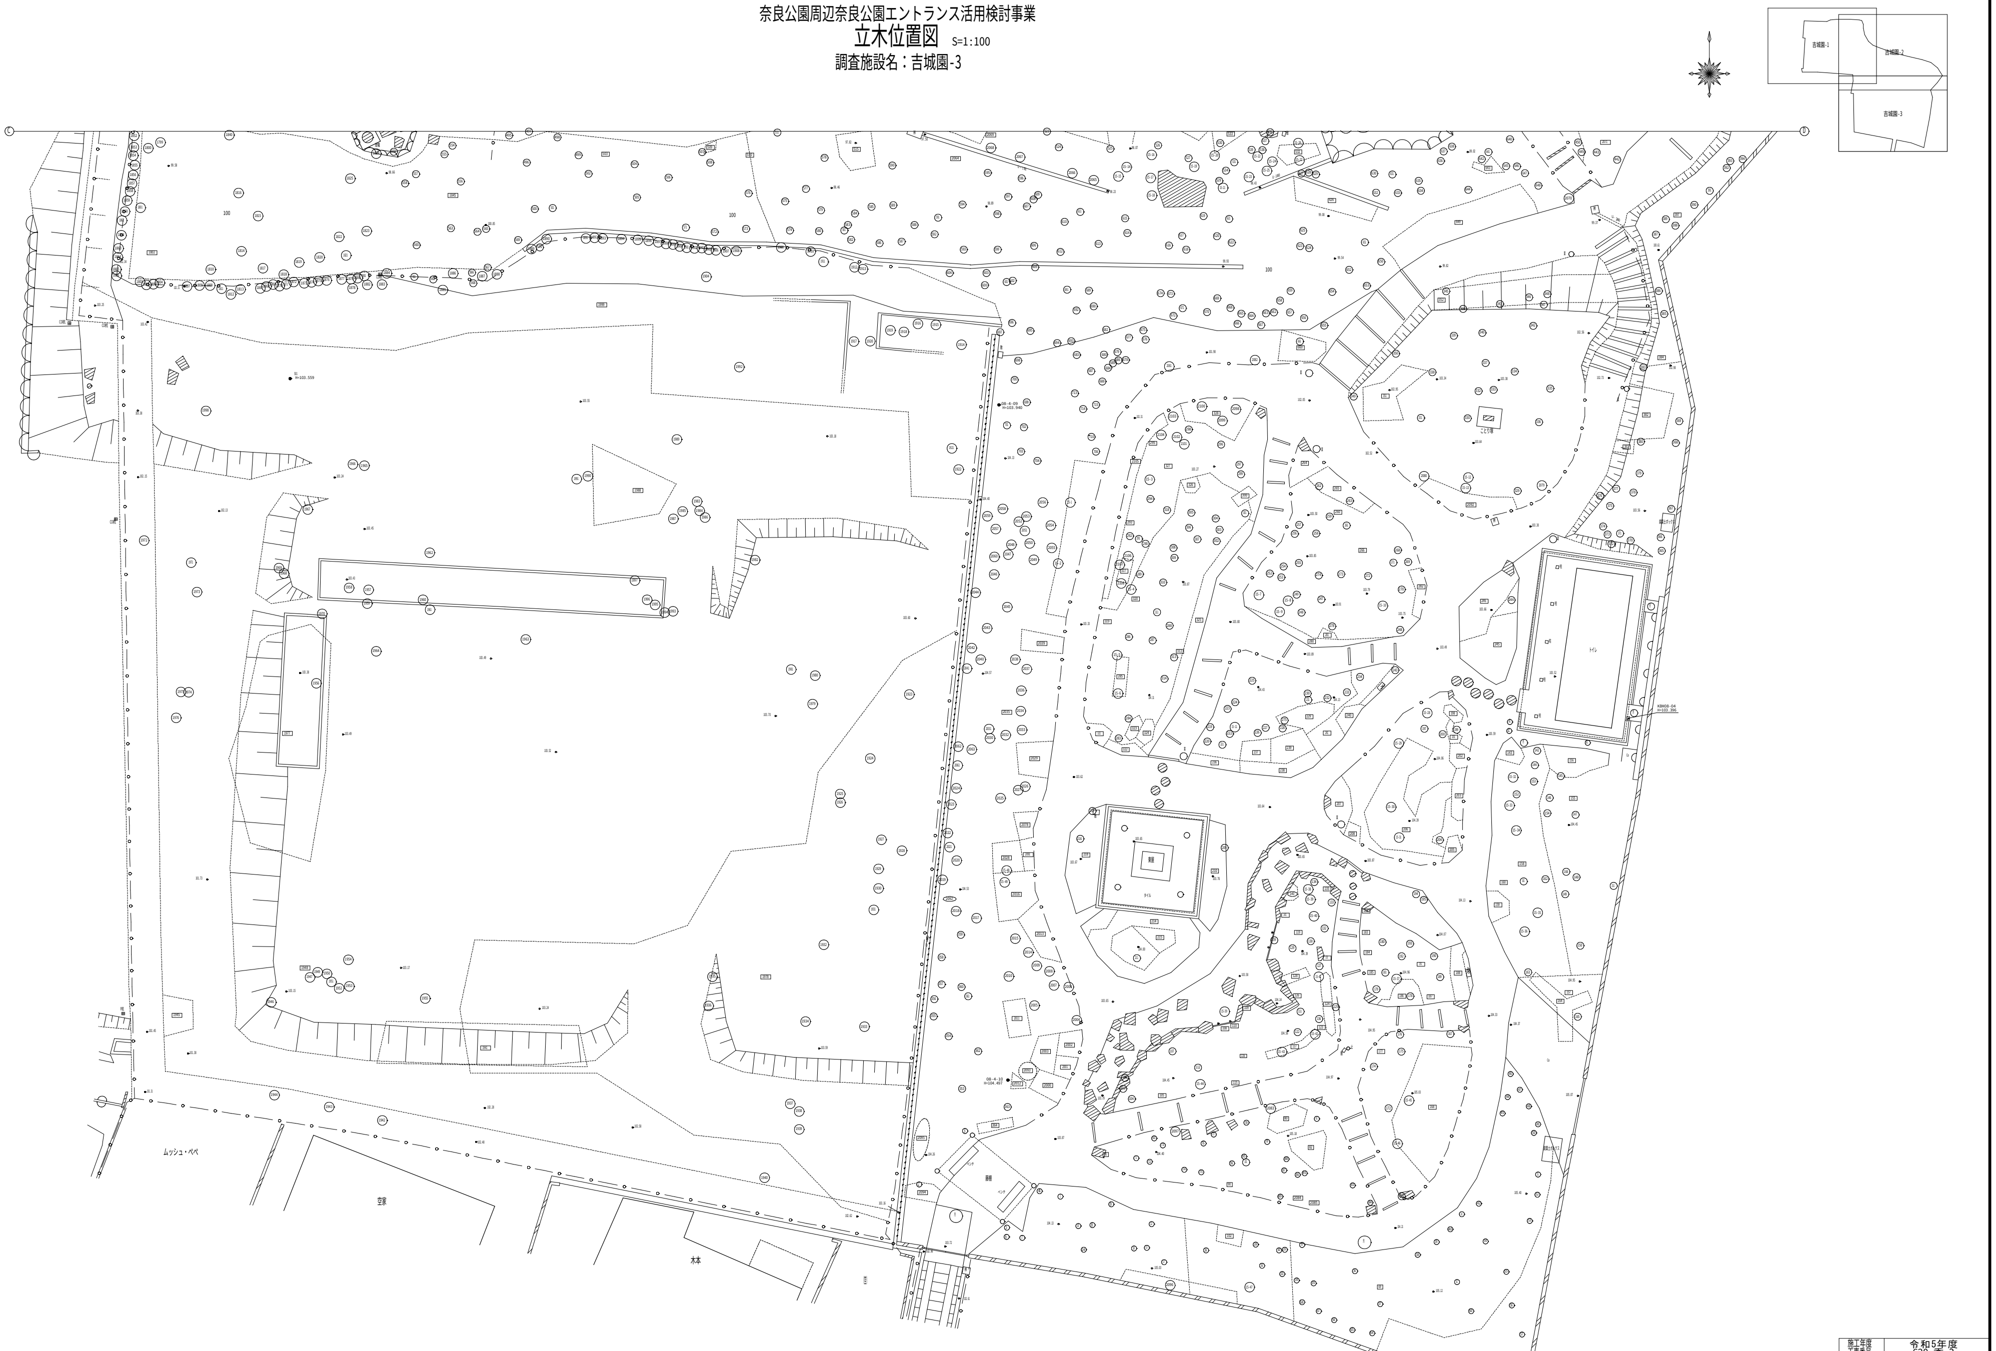
吉城園-1
吉城園-2
吉城園-3
C
D
ムッシュ・ベベ
空家
木本
東屋
タイル
トイレ
柱
藤棚
ベンチ
KBM08-04
H=103.396
08-4-10
H=104.497
08-4-09
H=103.940
100

凡例	
(100)	立木位置及び番号
[100]	植生界・同種同寸法複数 複数株一立木
(100)	未確認 （時期により植生が確認できないもの）
------------------	植生界・同種同寸法複数範囲 複数株一立木範囲

施工年度 工事番号	令和5年度 620-委-3		
工事名	奈良公園周辺 奈良公園エントランス活用検討事業		
路線河川名 施工箇所	調査施設名：吉城園-3 奈良県奈良市登大路町外		
図面種類 縮尺	立木位置図 S=1:100		
測量	照査	設計	製図
図面番号	17 葉中 7 号		
事務所名	奈良県奈良土木事務所		