


南生駒駅計画配置図

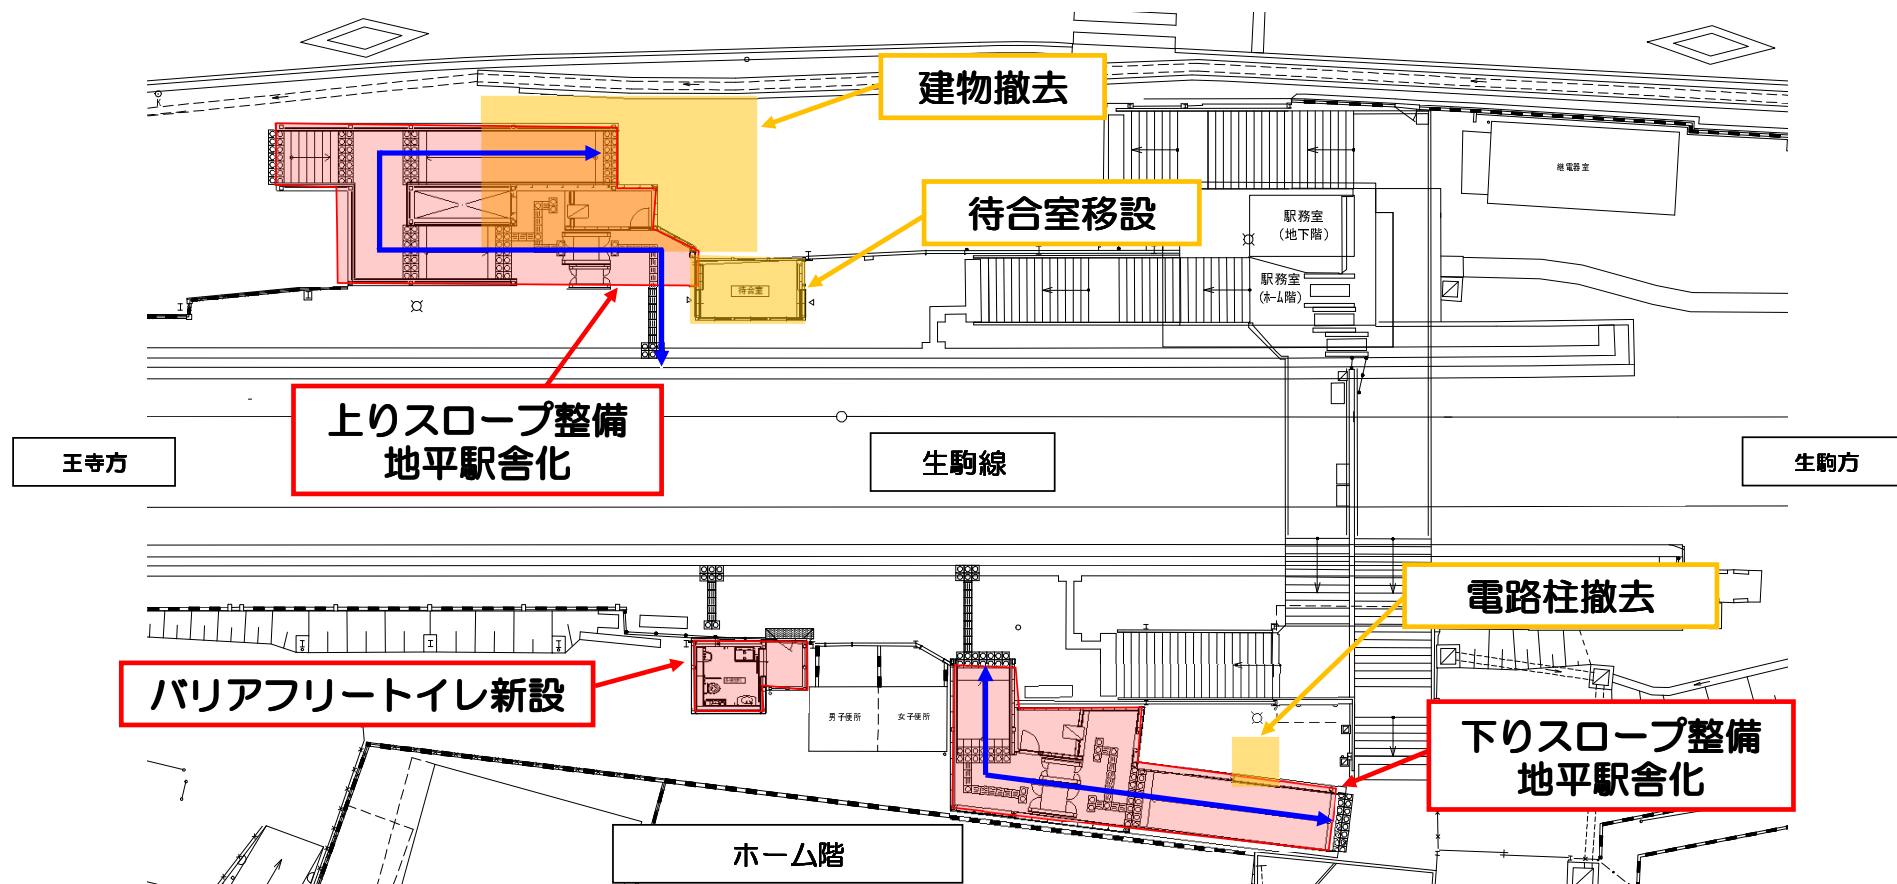

工事概要

R7年度工事 ・ 建築確認申請 ・ 建物撤去 ・ 電路柱撤去

R8年度工事 ・ 上下スロープ整備、地平駅舎化 ・ 待合室移設 ・ 多機能トイレ新設