

■ 檀原公苑 工作物設置状況

□ 工作物建築物




- G プレハブ倉庫 1棟 (約10㎡)
- G プレハブ倉庫 1棟 (約20㎡)
- G プレハブ倉庫 1棟 (約30㎡)
- G 物置(仮設トイレ) 1棟 (約2㎡)



D 物置 1棟 (約10㎡)



E 物置 1棟 (約20㎡)

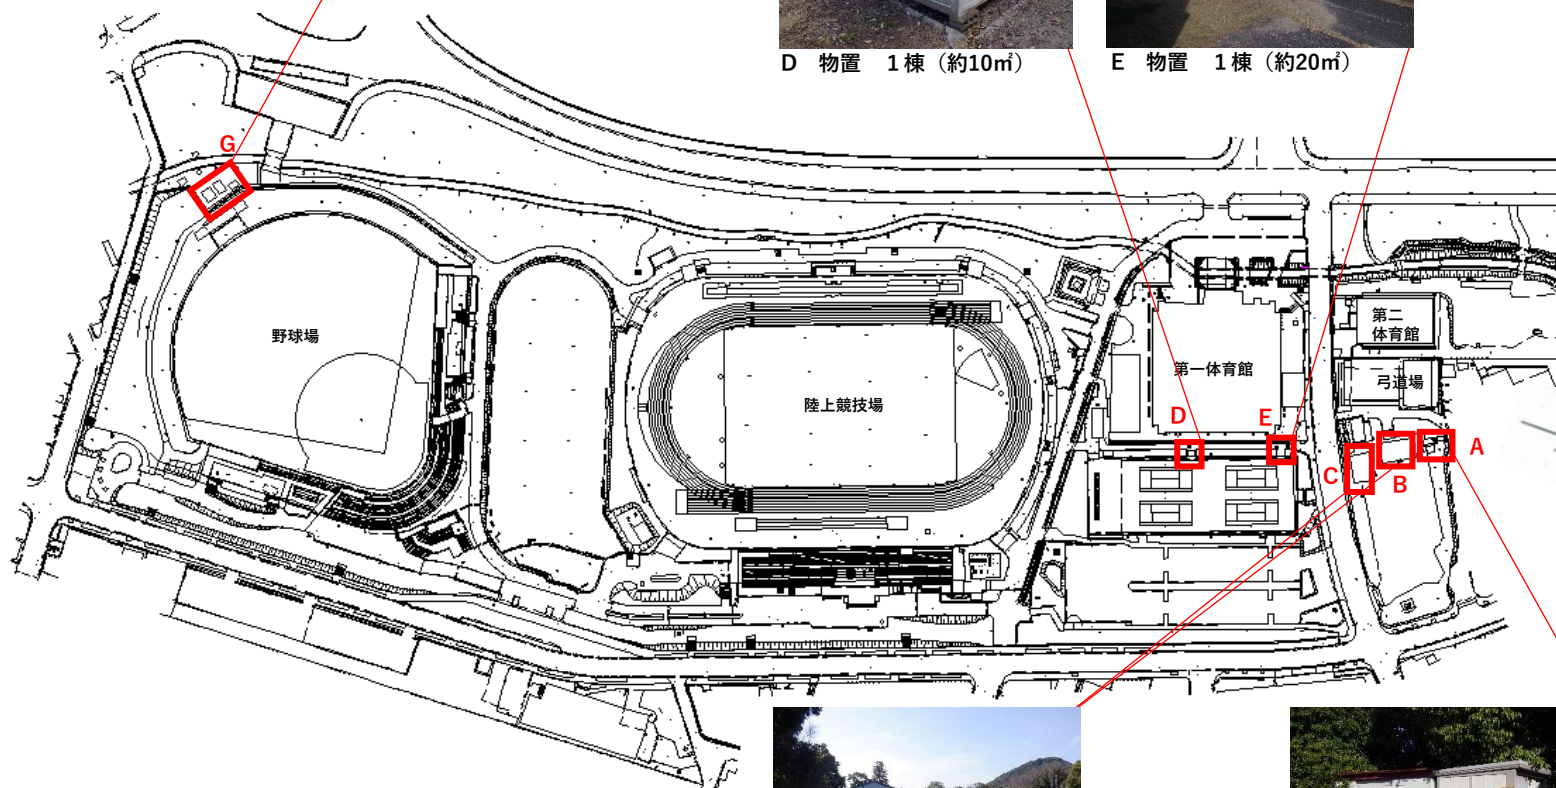

B(右)プレハブ倉庫 1棟 (約180㎡)
C(左)プレハブ倉庫 1棟 (約120㎡)



A左 物置 1棟 (20㎡)
※右は撤去済(R6.9.3)