



1 2 3 4 5

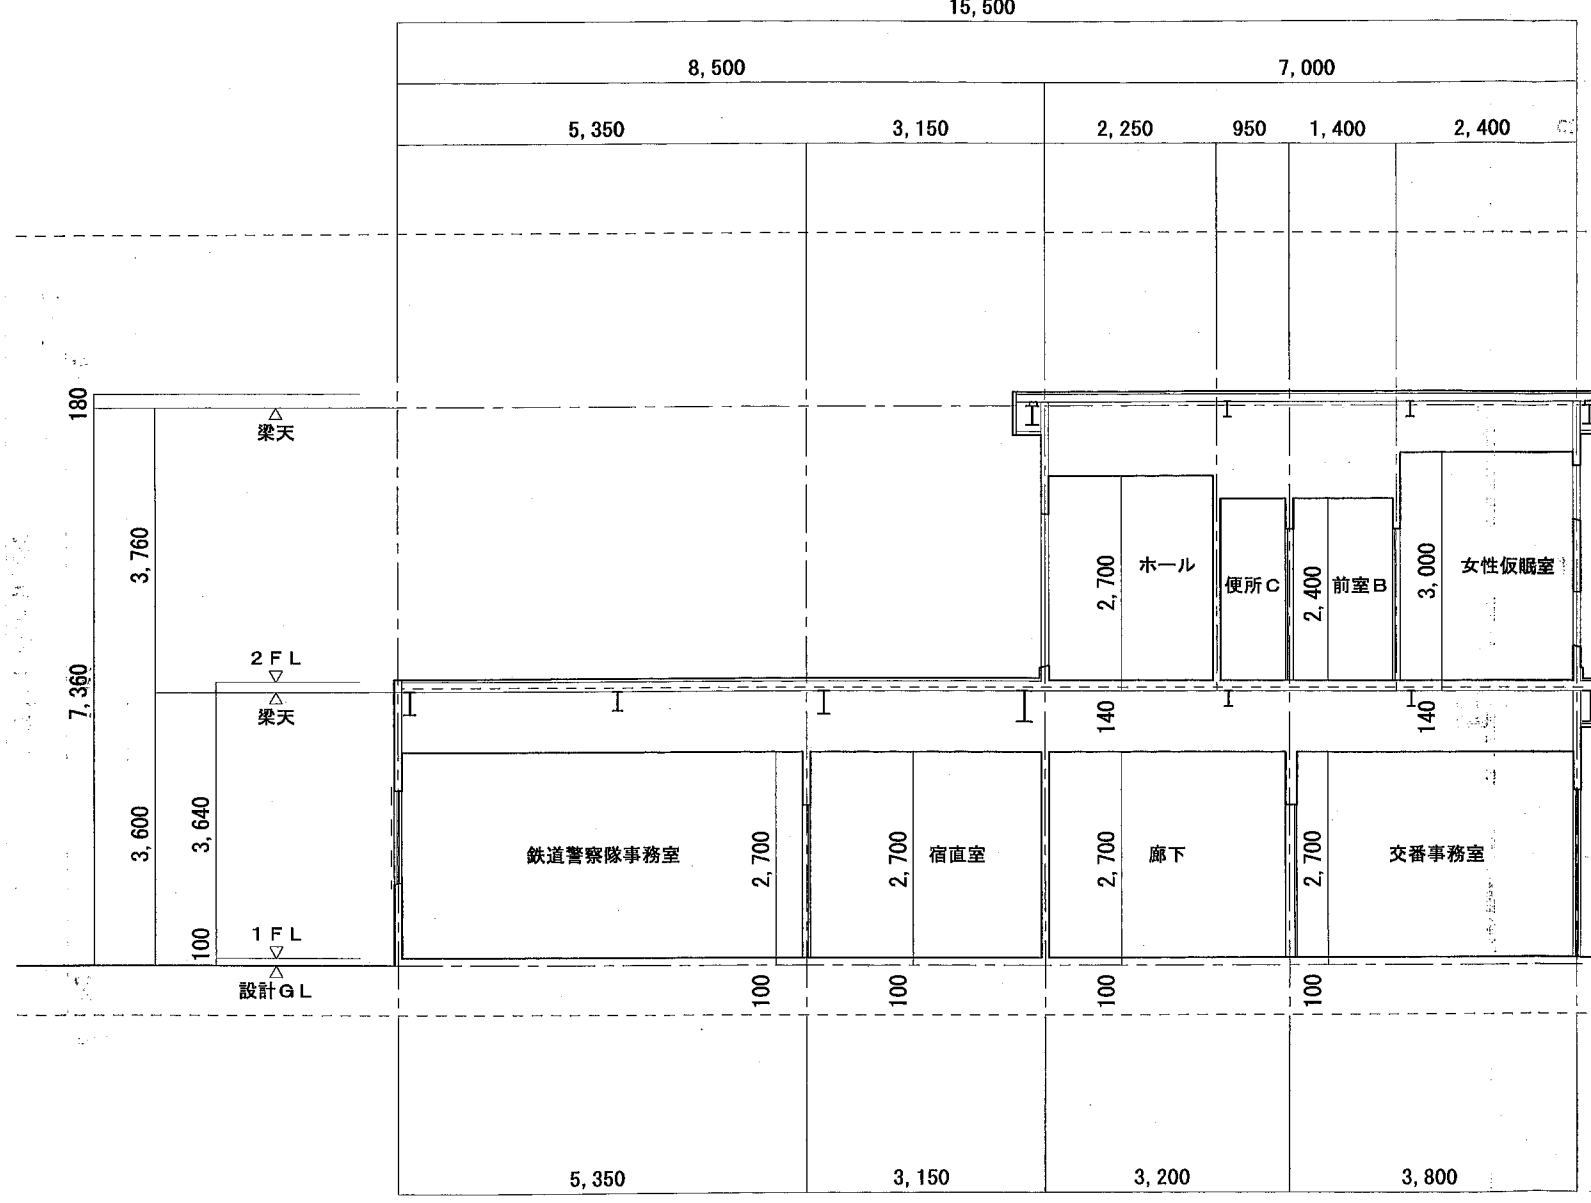

A-A 断面図 1:100

A B C

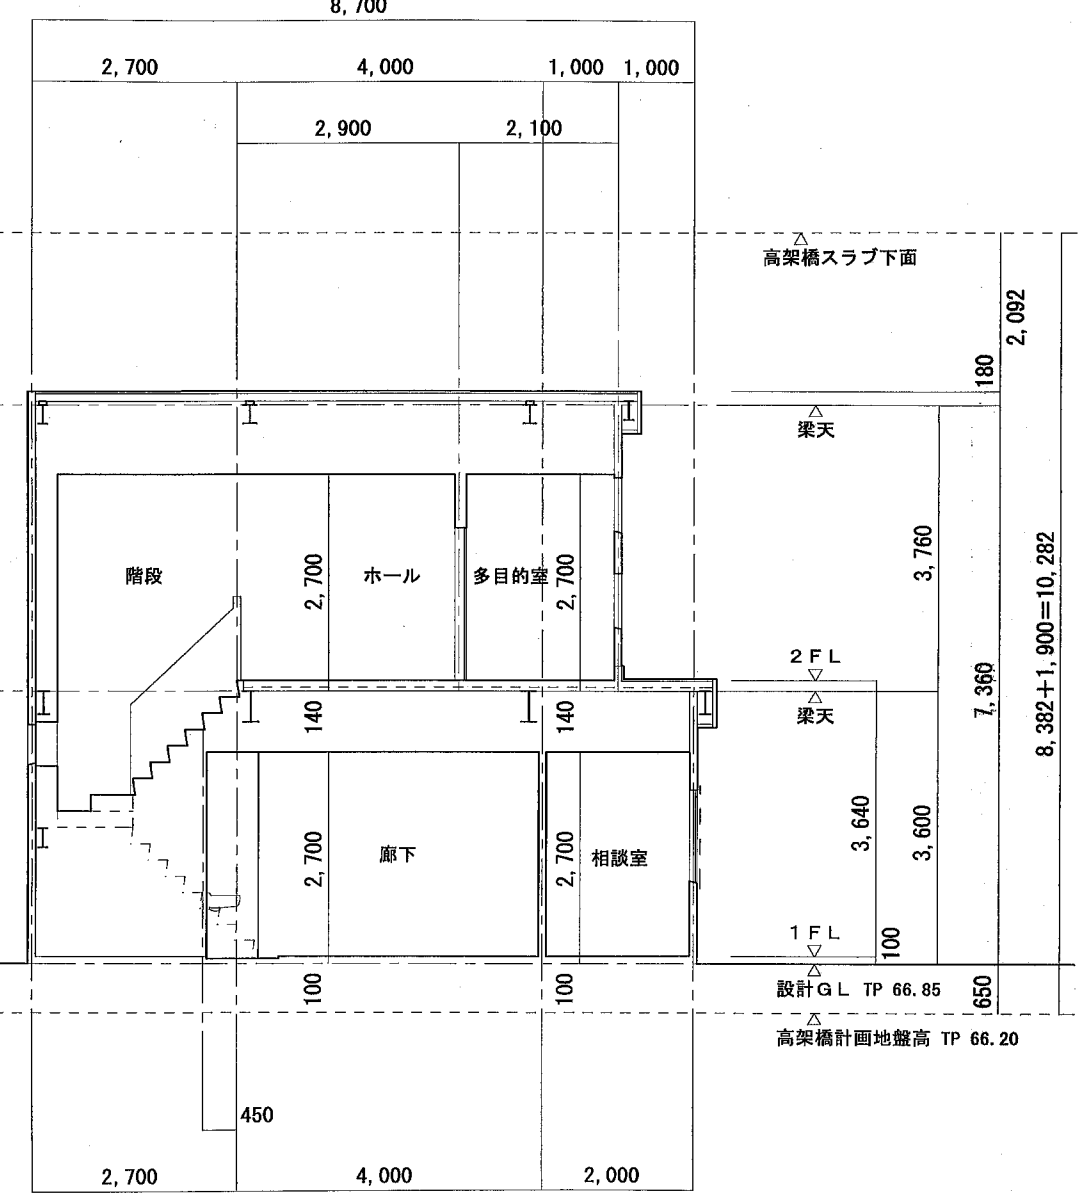

B-B 断面図 1:100

CHECKED	DRAWN	DATE	PROJECT	PROJ. NO	SHEET. TITLE	SCALE	SHEET. NO
			奈良駅前交番改築, 鉄警隊庁舎新築工事		断面図	1:100	D・15