

登記年月日 令和2年7月29日

これは図面に記録されている内容を証明した書面である。
令和2年12月14日
奈良地方方法務局

登記官

南英樹



求積表


地番	1305-2		
NO	X	Y	辺長
466	647.454	554.750	16.23
596	644.094	570.681	8.88
597	651.920	575.072	15.65
598	667.351	573.072	2.06
462	669.403	572.807	7.11
463	689.023	565.702	4.19
464	687.741	561.708	0.80
465	666.969	561.483	20.63
面積	362.7012275		
地積	362.70 m ²		
坪数	109.71 坪		

測量年月日	令和2年 7月 2日
座標系	任意

引照点座標		
NO	X	Y
280	692.814	522.708
294	689.886	525.086

標識凡例	
田	コンクリート杭
⊗	プラスチック杭
□	石杭
⊗	金属杭

地番	1305-2	土地所在図
土地の所在	奈良市佐紀町1305番2	

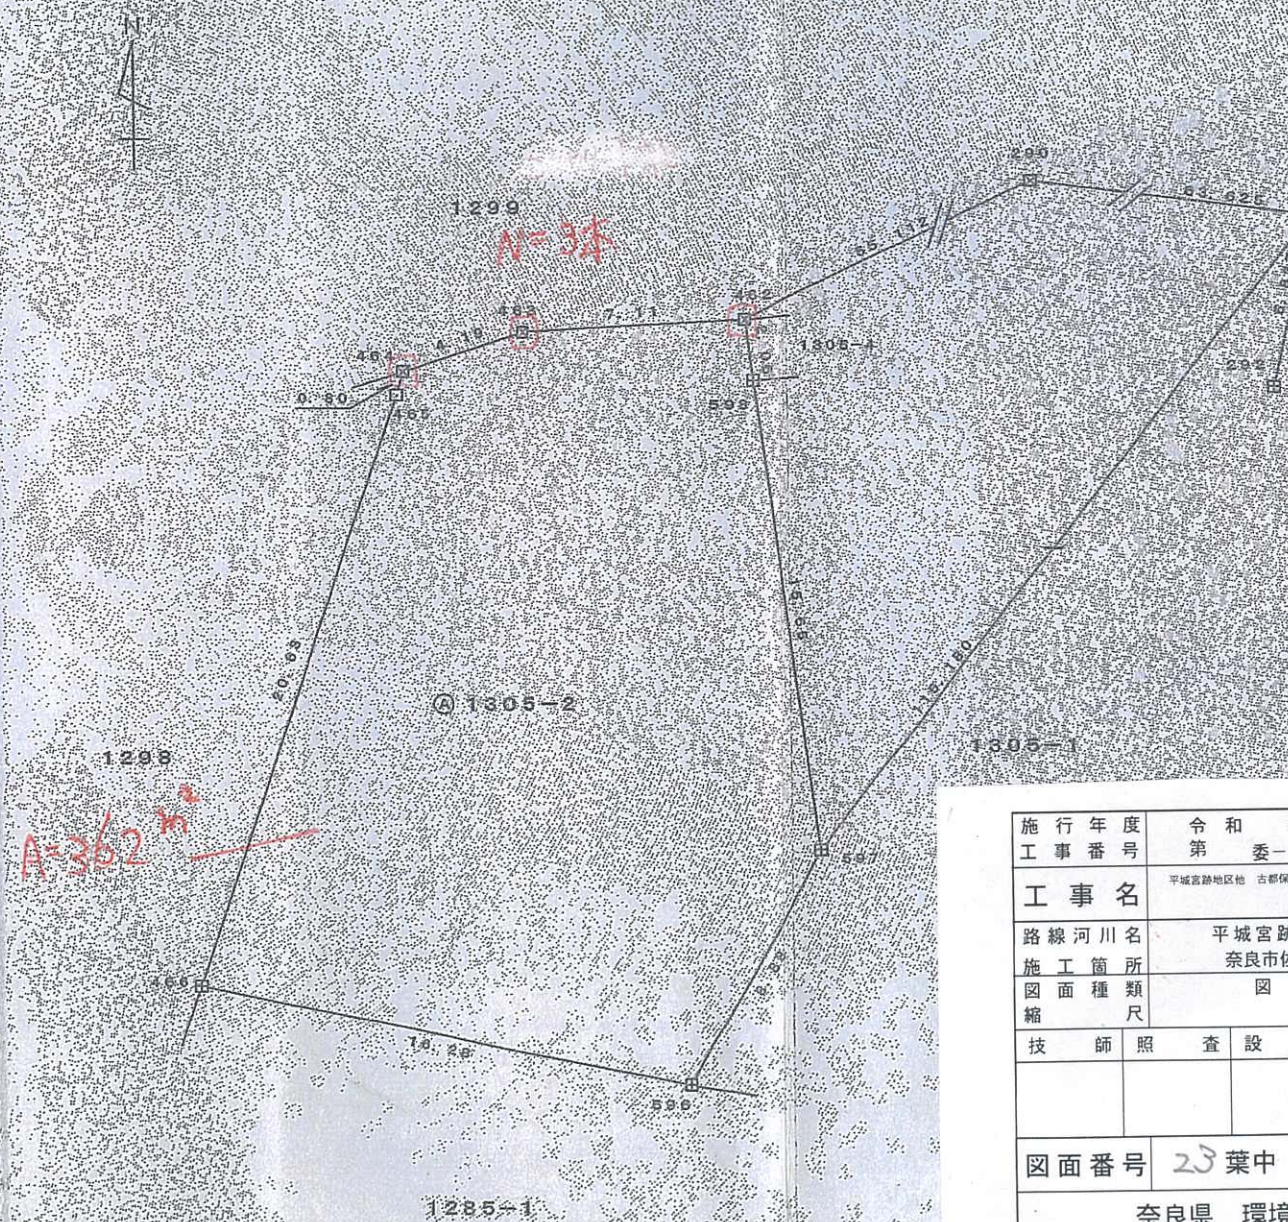

施行年度	令和7年度
工事番号	第 委-1 号
工事名	平城宮跡地区他 古都保存法買入地境界杭設置事業 測量設計委託
路線河川名	平城宮跡地区他
施工箇所	奈良市佐紀町他
図面種類	図示
縮尺	
技師照査設計製図	
図面番号	23 葉中 / 号
奈良県 環境森林部	

縮尺 1/250

付

登記年月日：平成23年10月3日

これは図面に記録されている内容を証明した書面である。
令和2年12月14日
奈良地方方法務局

登記日

南支樹



地図整理番号：M32900

求積表


地番 1305-1			
NO	X	Y	辺長
601	637.141	616.697	21.46
603	658.529	617.358	45.15
598	667.351	573.072	15.65
597	651.820	575.073	8.38
596	644.094	570.881	45.63
面積	971.0136130		
地積	971.01 m ²		

地番 1305-3			
NO	X	Y	辺長
601	637.141	616.697	0.80
600	637.013	616.479	7.87
1145	644.874	617.001	4.22
1144	649.098	617.074	11.83
589	660.379	618.201	0.66
457	661.051	617.554	2.51
602	656.534	617.358	21.46
面積	14.9620215		
地積	14.96 m ²		

地番 1305-4			
NO	X	Y	辺長
603	658.529	617.358	3.81
457	661.051	617.554	8.73
458	662.799	611.033	9.98
459	665.517	601.423	9.54
460	667.259	592.037	13.10
461	668.848	572.032	9.24
462	669.403	572.807	2.08
598	667.351	573.072	45.15
面積	141.2410145		
地積	141.24 m ²		

地番	1305-1, -3, -4
土地の所在	奈良市佐紀町

地積測量図

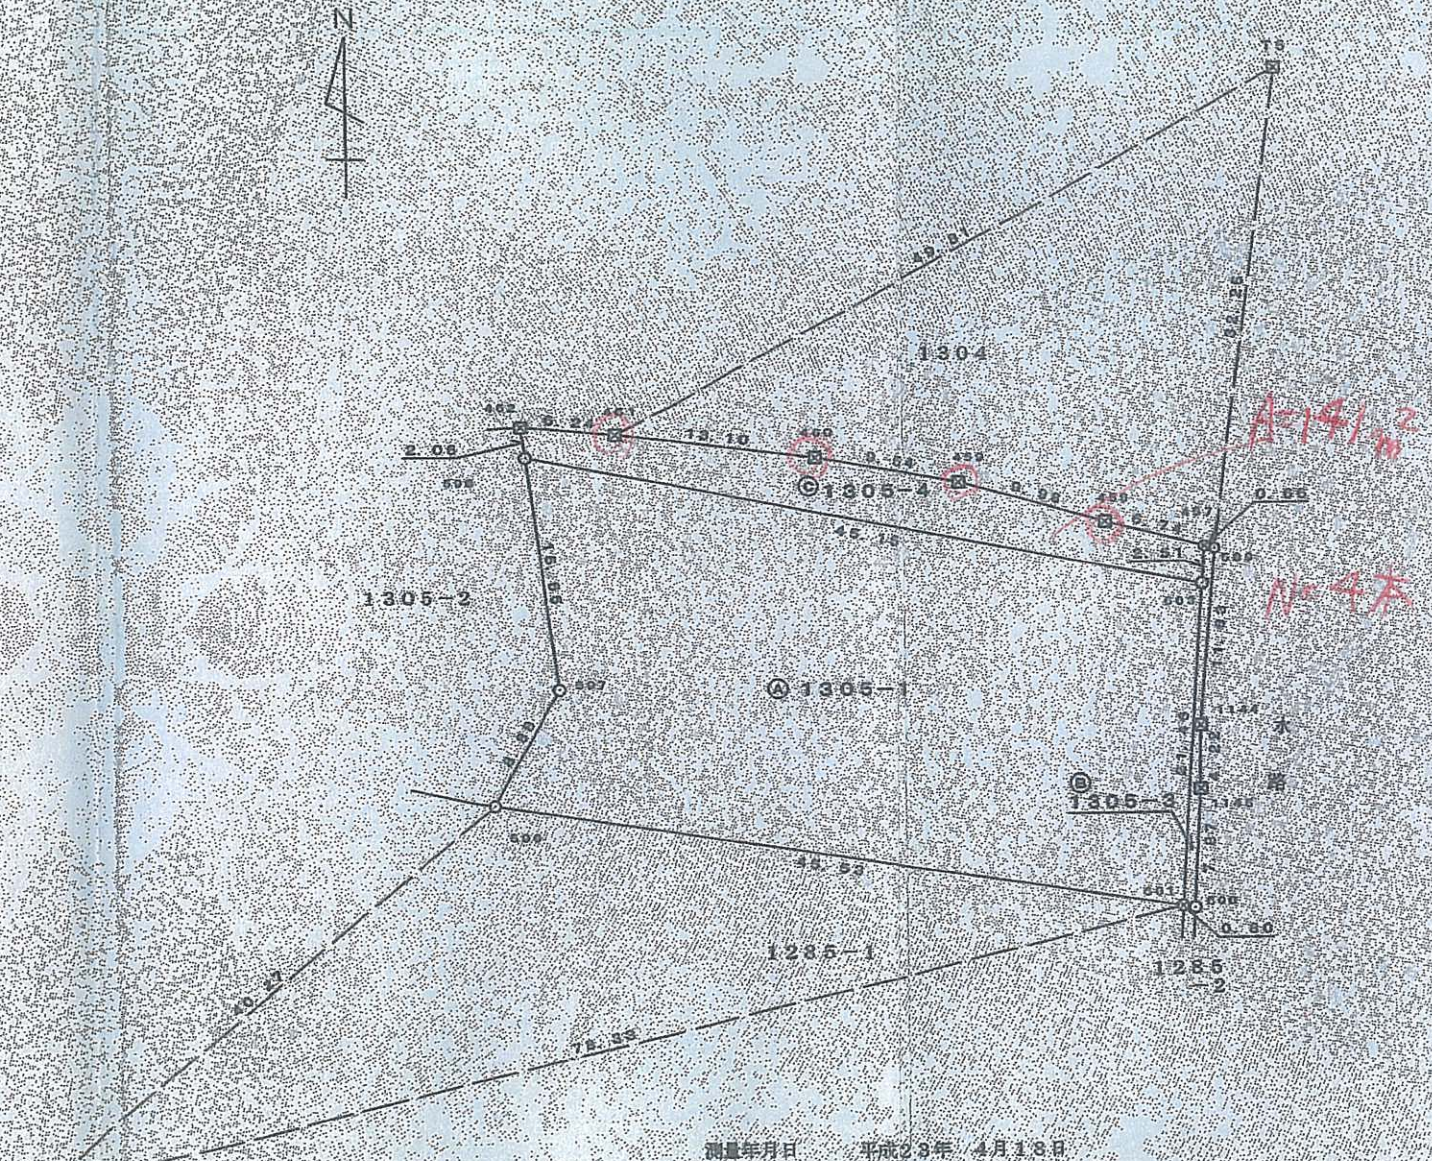

測量年月日 平成23年 4月13日

施行年度	令和 7 年度
工事番号	第 委-1 号
工事名	平城宮跡地区他 古都保存法買入地境界杭設置事業 測量設計委託
路線河川名	平城宮跡地区他
施工箇所	奈良市佐紀町他
図面種類	図示
縮尺	
技師	照 査 設 計 製 図

図面番号 23 葉中 2 号

奈良県 環境森林部

引照点座標			標識凡例	
NO	X	Y	□	コンクリート杭
T2	648.462	539.611	⊗	プラスチック杭
T5	692.914	622.700	◎	プレート
			⊗	金属杭

縮尺 1/500



