

祝戸 436-1

登記年月日：平成30年6月5日


平成30年6月8日
奈良地方方法務局権原出張所
これは図面に記録されている内容を証明した書面である。

登記官

房本務



地番	436-1	地積測量図
土地の所在	高市郡明日香村大字祝戸	

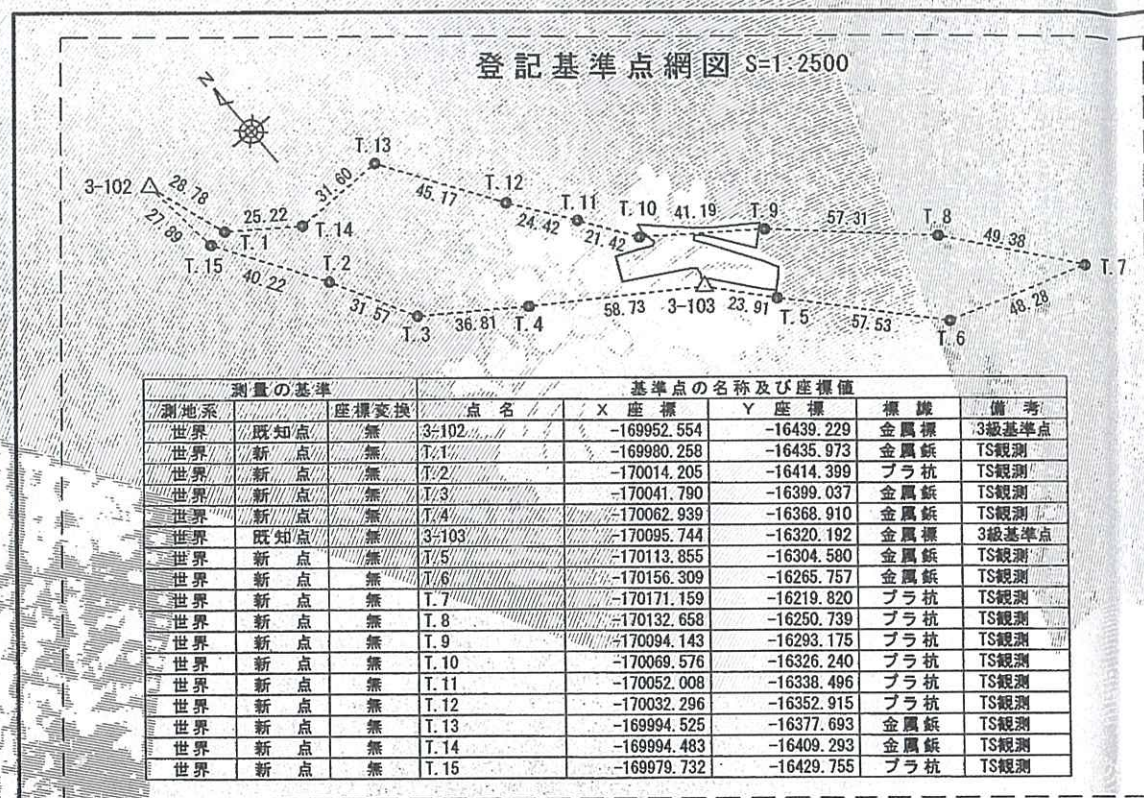

求積表


地番	436-1			
測点名	標識	X座標	Y座標	距離
P93	プラスチック杭	-170108.551	-16299.488	2.70
P94	プラスチック杭	-170106.502	-16297.728	4.82
P177	プラスチック杭	-170102.266	-16300.032	18.21
P176	プラスチック杭	-170086.891	-16309.800	5.72
P175	プラスチック杭	-170082.148	-16313.006	1.64
P174	プラスチック杭	-170080.907	-16311.931	1.96
P173	プラスチック杭	-170082.103	-16310.366	4.57
P172	プラスチック杭	-170085.678	-16307.518	13.97
P96	プラスチック杭	-170096.998	-16299.328	6.92
P97	プラスチック杭	-170092.391	-16294.152	1.34
P129	プラスチック杭	-170091.500	-16293.151	14.68
P130	プラスチック杭	-170083.200	-16305.263	1.78
P131	プラスチック杭	-170082.133	-16306.700	5.93
P132	プラスチック杭	-170078.196	-16311.142	10.49
P133	プラスチック杭	-170071.057	-16318.829	2.56
P162	プラスチック杭	-170069.295	-16320.693	4.49
P98	プラスチック杭	-170066.143	-16323.893	2.66
P99	プラスチック杭	-170068.736	-16324.516	5.19

P100	プラスチック杭	-170073.826	-16323.454	1.46
P101	プラスチック杭	-170074.564	-16324.719	3.49
P102	プラスチック杭	-170073.067	-16327.877	9.26
P103	プラスチック杭	-170039.263	-16336.321	1.76
P104	プラスチック杭	-170070.855	-16337.080	6.76
P105	プラスチック杭	-170016.984	-16339.955	23.31
P106	プラスチック杭	-170038.502	-16319.686	1.97
P107	プラスチック杭	-170039.887	-16318.283	1.79
P108	プラスチック杭	-170011.671	-16318.467	1.71
P109	プラスチック杭	-170093.175	-16319.291	2.16
P110	プラスチック杭	-170094.596	-16317.655	11.15
P111	プラスチック杭	-170103.233	-16310.591	7.58
P158	プラスチック杭	-170139.101	-16305.789	2.11
P112	プラスチック杭	-170110.645	-16304.342	0.76
P113	プラスチック杭	-170111.104	-16303.731	0.98
P74	コンクリート杭	-170112.017	-16303.362	5.19
倍面積			1382.086337	
面積			691.043168	
地積			691.04 m	
坪数			209.04 坪	

引照点	名称	X座標	Y座標	測量年月日
T.4	道路コンテ端に金属標	-170062.939	-16368.910	平成30年3月22日
T.5	道路コンテ端に金属標	-170113.855	-16304.580	VI系

縮尺係数	0.999903
------	----------

施行年度	令和7年度
工事番号	第 委-1 号
工事名	平城宮跡地区他 古部保存法買入地境界杭設置事業 測量設計委託
路線河川名	平城宮跡地区他
施工箇所	奈良市佐紀町他
図面種類	図示
縮尺	
技師	照査設計製図
図面番号	23 葉中 20 号
奈良県 環境森林部	

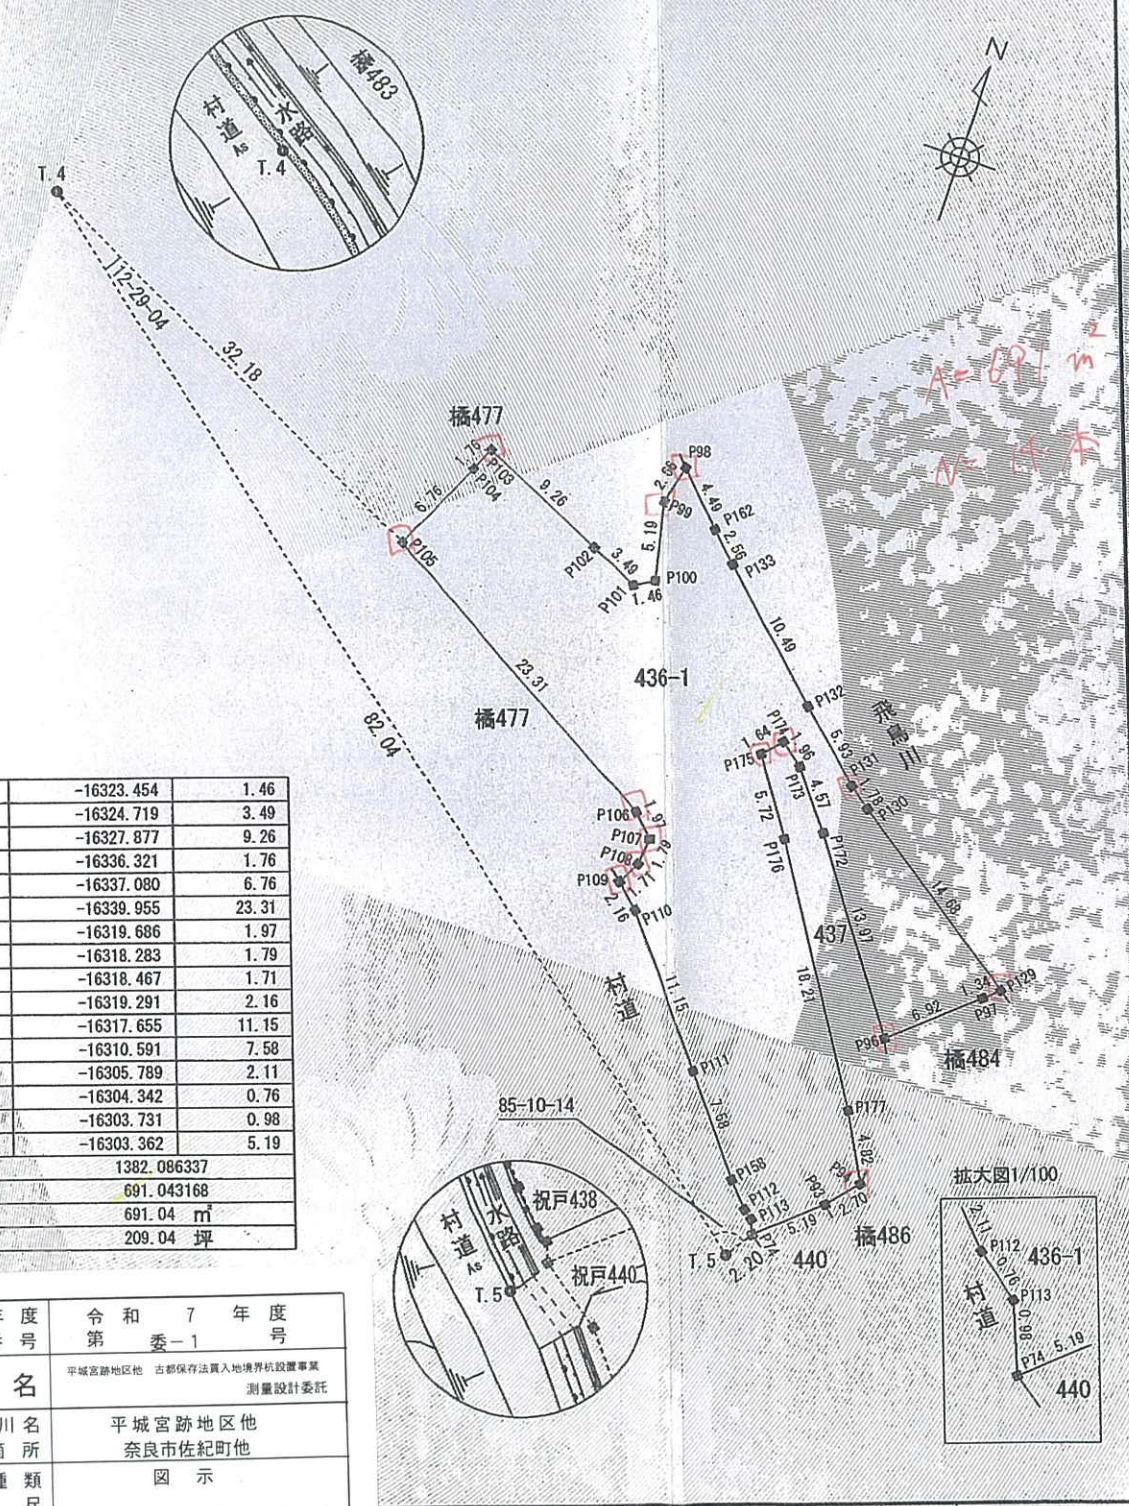

縮尺 1/500

登記年月日：平成30年6月5日

祝戸 437


平成30年6月8日
これは図面に記録されている内容を証明した書面である。
奈良地方方法務局権原出張所

登記官

房本務




地番	437	地積測量図
土地の所在	高市郡明日香村大字祝戸	

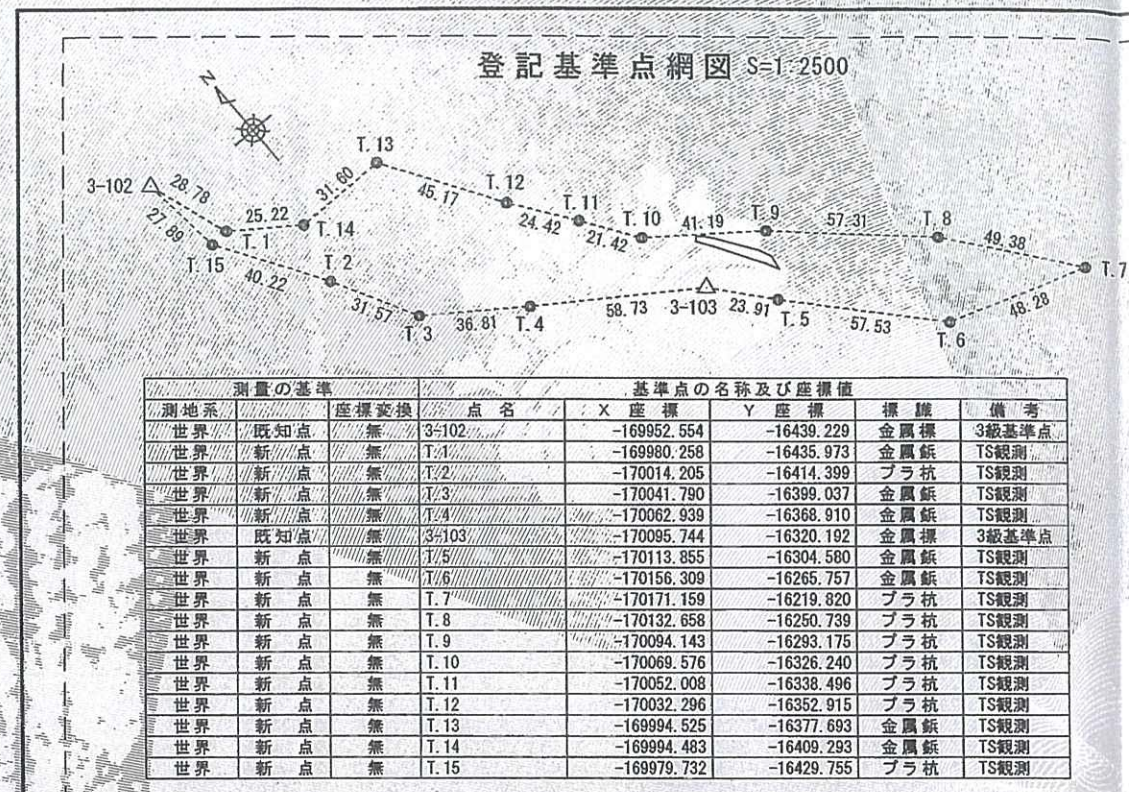

求積表

地番	437			
測点名	標識	X座標	Y座標	距離
P96	プラスチック杭	-170096.998	-16299.328	13.97
P172	プラスチック杭	-170085.678	-16307.518	4.57
P173	プラスチック杭	-170082.103	-16310.366	1.96
P174	プラスチック杭	-170080.907	-16311.931	1.64
P175	プラスチック杭	-170082.148	-16313.006	5.72
P176	プラスチック杭	-170086.891	-16309.800	18.21
P177	プラスチック杭	-170102.266	-16300.032	4.82
P94	プラスチック杭	-170106.502	-16297.728	5.04
P95	プラスチック杭	-170101.494	-16297.130	5.00
倍面積		154.370771		
面積		77.185385		
地積		77.18 m ²		
坪数		23.34 坪		

引照点	名称	X座標	Y座標	測量年月日	平成30年3月22日
T.4	道路コン天端に金属標	-170062.939	-16368.910	世界測地系	Ⅵ系
T.5	道路コン天端に金属標	-170113.855	-16304.580	縮尺係数	0.999903

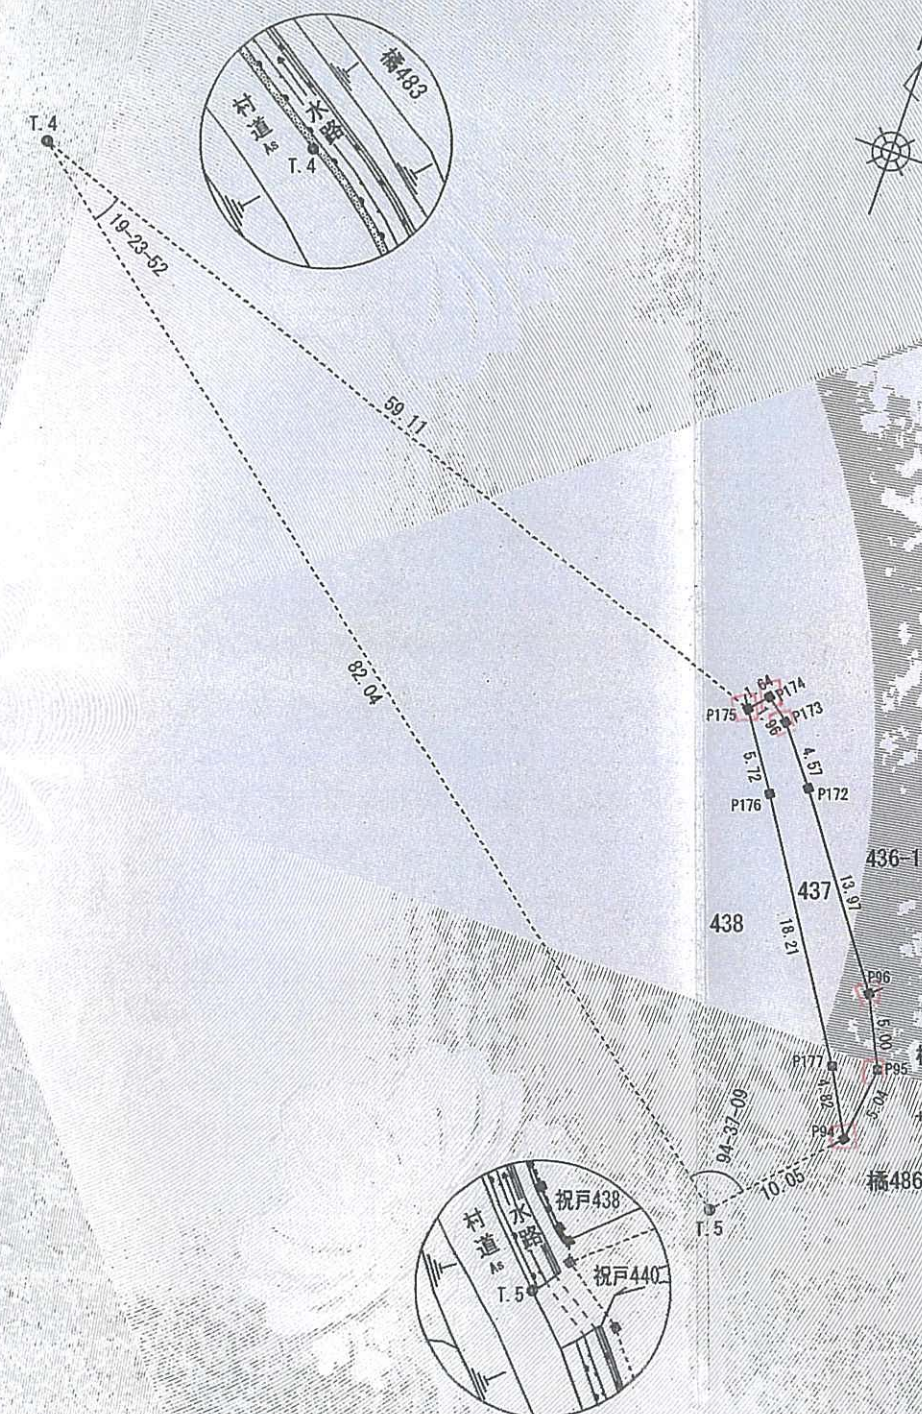

施行年度	令和7年度
工事番号	第 委-1 号
工事名	平城宮跡地区他 古都保存法買入地境界杭設置事業 測量設計委託
路線河川名	平城宮跡地区他
施工箇所	奈良市佐紀町他
図面種類	図示
縮尺	
技師照査設計製図	
図面番号	23 葉中 2/ 号
奈良県 環境森林部	

縮尺 1/500

祝戸 440

登記年月日：平成30年6月5日

これは図面に記録されている内容を証明した書面である。
平成30年6月8日
奈良地方方法務局 提出張所


登記官

房本務



地 番 440 地 積 測 量 図

土地の所在 高市郡明日香村大字祝戸


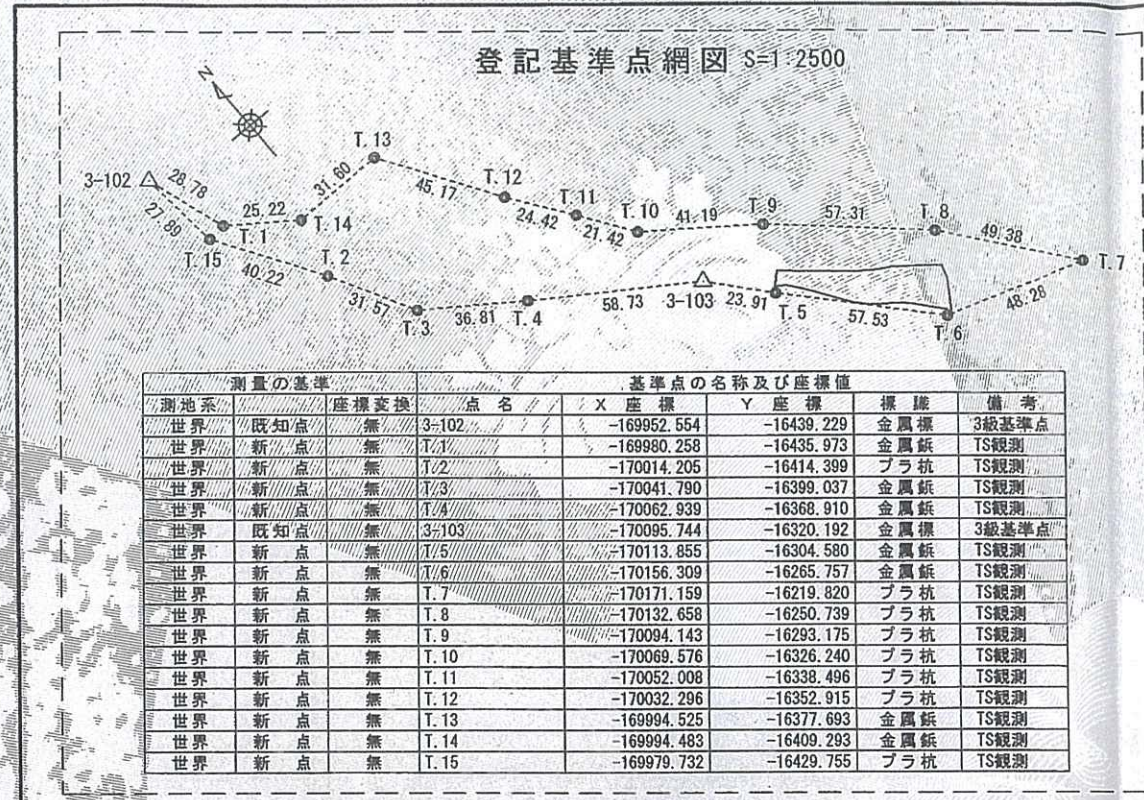


測定の基準			基準点の名称及び座標値					備考
測地系		座標変換	点 名	X 座 標	Y 座 標	標 識	備 考	
世界	既知点	無	3-102	-169952.554	-16439.229	金属標	3級基準点	
世界	新点	無	T.1	-169980.258	-16435.973	金属標	TS観測	
世界	新点	無	T.2	-170014.205	-16414.399	プラ杭	TS観測	
世界	新点	無	T.3	-170041.790	-16399.037	金属標	TS観測	
世界	新点	無	T.4	-170062.939	-16368.910	金属標	TS観測	
世界	既知点	無	3-103	-170095.744	-16320.192	金属標	3級基準点	
世界	新点	無	T.5	-170113.855	-16304.580	金属標	TS観測	
世界	新点	無	T.6	-170156.309	-16265.757	金属標	TS観測	
世界	新点	無	T.7	-170171.159	-16219.820	プラ杭	TS観測	
世界	新点	無	T.8	-170132.658	-16250.739	プラ杭	TS観測	
世界	新点	無	T.9	-170094.143	-16293.175	プラ杭	TS観測	
世界	新点	無	T.10	-170069.576	-16326.240	プラ杭	TS観測	
世界	新点	無	T.11	-170052.008	-16338.496	プラ杭	TS観測	
世界	新点	無	T.12	-170032.296	-16352.915	プラ杭	TS観測	
世界	新点	無	T.13	-169994.525	-16377.693	金属標	TS観測	
世界	新点	無	T.14	-169994.483	-16409.293	金属標	TS観測	
世界	新点	無	T.15	-169979.732	-16429.755	プラ杭	TS観測	

求 積 表

地 番 440				
測 点 名	標 識	X 座 標	Y 座 標	距 離
P59	金属標	-170157.141	-16264.436	1.60
P58	プラスチック杭	-170155.747	-16263.649	10.65
P57	プラスチック杭	-170146.842	-16257.797	2.23
P56	プラスチック杭	-170144.693	-16257.175	2.30
P55	プラスチック杭	-170142.476	-16256.546	16.80
P89	プラスチック杭	-170132.172	-16269.822	5.49
P90	プラスチック杭	-170129.418	-16274.579	7.02
P91	プラスチック杭	-170125.278	-16280.257	14.92
P92	プラスチック杭	-170115.513	-16291.545	10.56
P93	プラスチック杭	-170108.551	-16299.488	5.19
P74	コンクリート杭	-170112.017	-16303.362	3.70
P73	プラスチック杭	-170114.156	-16300.337	5.46
P114	プラスチック杭	-170118.394	-16296.882	17.92
P118	プラスチック杭	-170133.147	-16286.693	5.35
P117	プラスチック杭	-170137.102	-16283.078	10.72
P116	プラスチック杭	-170143.518	-16274.482	3.63
P115	プラスチック杭	-170146.095	-16271.925	11.45
P75	プラスチック杭	-170154.739	-16264.409	2.40
倍 面 積		1122.846301		
面 積		561.423150		
地 積		561.42 m ²		
坪 数		169.83 坪		

引 照 点	名 称	X 座 標	Y 座 標	測量年月日
T.5	道路コン天端に金属標	-170113.855	-16304.580	平成30年3月22日
T.6	横断溝コン天端に金属標	-170156.309	-16265.757	世界測地系 VI系
				縮尺係数 0.999903

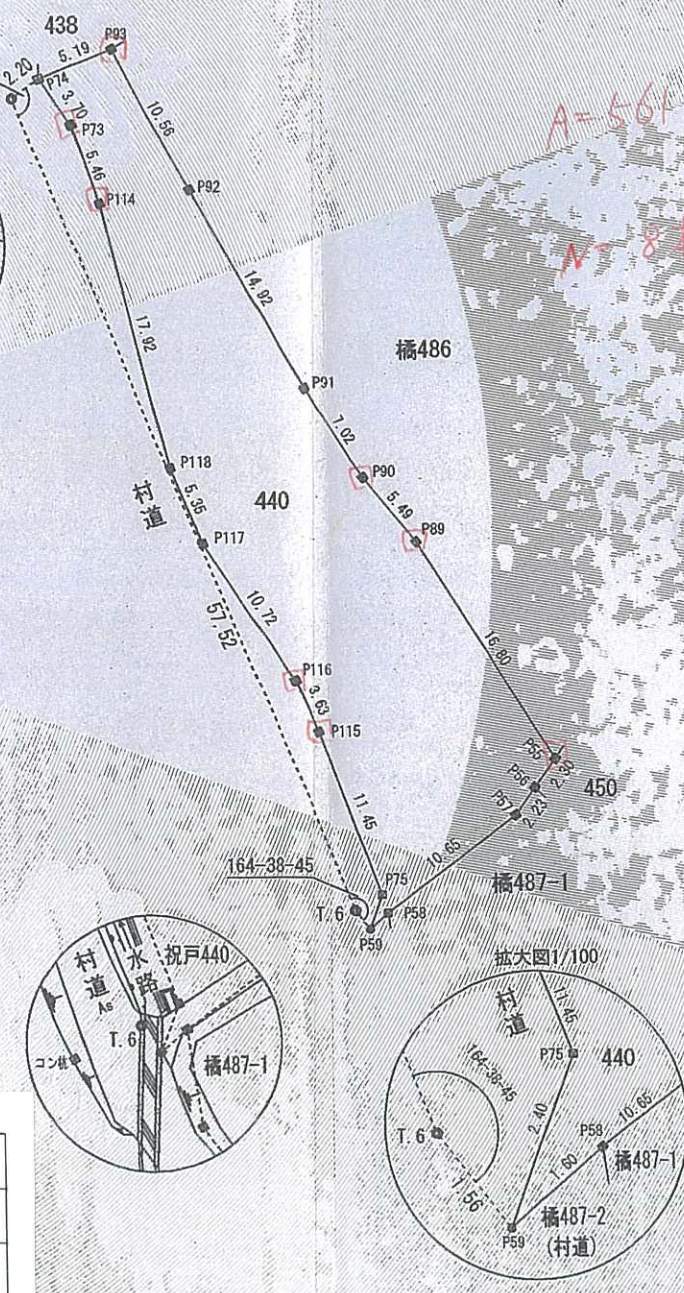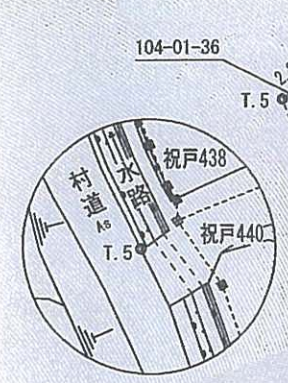

施行年度	令和 7 年度
工事番号	第 委-1 号
工 事 名	平城宮跡地区他 古都保存法費入地境界杭設置事業
路線河川名	奈良市佐紀町他
施工箇所	奈良市佐紀町他
図面種類	図 示
縮 尺	縮尺 1/500
技 師 照 査 設 計 製 図	
図面番号	23 葉中 22 号
奈良県 環境森林部	

作 成 者

祝戸450

登記年月日：平成30年6月5日

これは図面に記録されている内容を証明した書面である
平成30年6月8日
奈良地方方法務局権原出張所


登記官

房本務



請求番号：21-7

地番	450	地積測量図
土地の所在	高市郡明日香村大字祝戸	

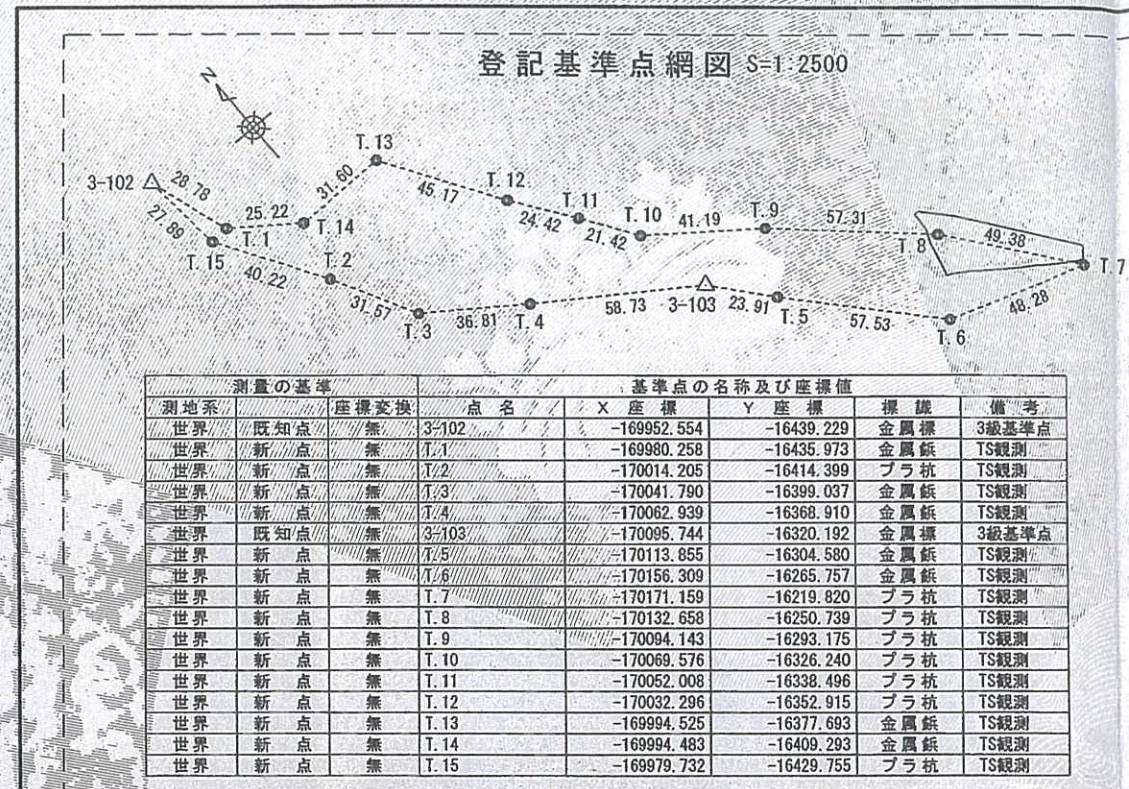

求積表

地番	450			
測点名	標識	X座標	Y座標	距離
P56	プラスチック杭	-170144.693	-16257.175	2.08
P76	プラスチック杭	-170145.572	-16255.279	5.43
P77	プラスチック杭	-170148.343	-16250.602	6.34
P78	プラスチック杭	-170152.168	-16245.534	11.11
P79	プラスチック杭	-170158.479	-16236.389	4.79
P80	プラスチック杭	-170161.009	-16232.312	6.20
P81	プラスチック杭	-170164.640	-16227.286	7.61
P82	プラスチック杭	-170168.728	-16220.857	2.19
P83	プラスチック杭	-170169.720	-16218.902	2.90
P84	プラスチック杭	-170167.401	-16217.152	1.77
P119	プラスチック杭	-170165.985	-16216.083	10.23
P120	プラスチック杭	-170157.913	-16222.374	17.47
P121	プラスチック杭	-170144.098	-16233.078	15.64
P122	プラスチック杭	-170131.749	-16242.681	12.12
P123	プラスチック杭	-170122.798	-16250.860	1.33
P124	プラスチック杭	-170122.875	-16252.193	6.18
P88	プラスチック杭	-170129.048	-16252.555	4.56
P87	プラスチック杭	-170133.222	-16254.394	9.50
P55	プラスチック杭	-170142.476	-16256.546	2.30
		倍面積	1303.153126	
		面積	651.576563	
		地積	651.57 m ²	
		坪数	197.10 坪	

引照点	名称	X座標	Y座標
T.5	道路コン天端に金属板	-170113.855	-16304.580
T.6	横断溝コン天端に金属板	-170156.309	-16265.757

測量年月日	平成30年3月22日
世界測地系	VI系
縮尺係数	0.999903

