

歌姫町 773-1

登記年月日：令和2年4月22日

これは図面に記録されている内容を証明した書面である。
令和2年4月23日
奈良地方務局

登記官

南英樹





地番	773-1, 773-2, 773-3 773-4	土地所在図 地積測量図
土地の所在	奈良市歌姫町	

求積表				
地番	773-1			
NO	X	Y	辺長	
2883	-59.467	43.598	1.09	
1582	-58.586	42.947	0.83	
2892	-57.978	42.375	3.21	
2893	-56.066	39.785	7.89	
2894	-52.309	32.841	2.77	
4167	-51.249	30.279	0.77	
4110	-51.708	29.658	0.23	
4111	-51.758	29.424	0.63	
4112	-51.617	28.807	1.25	
4113	-50.969	27.733	11.71	
3031	-54.255	16.484	14.84	
3030	-65.796	7.152	17.79	
4133	-81.477	-1.251	3.09	
4134	-84.417	-0.289	1.20	
4135	-85.502	0.237	0.66	
4136	-86.019	0.659	1.95	
4166	-86.607	2.526	4.84	
2889	-82.259	4.671	0.67	
2888	-81.721	5.078	2.10	
2887	-80.397	6.718	3.93	
2886	-78.398	10.103	6.44	
2885	-75.275	15.743	19.77	
2884	-65.708	33.049	12.25	
面積				621.3185850
地積				621.31 m ²
坪数				187.94 坪

座標リスト		
NO	X	Y
600	-50.337	32.920
672	-38.051	15.861
2841	-61.132	46.805

測量年月日	令和2年 1月23日
座標系	任意

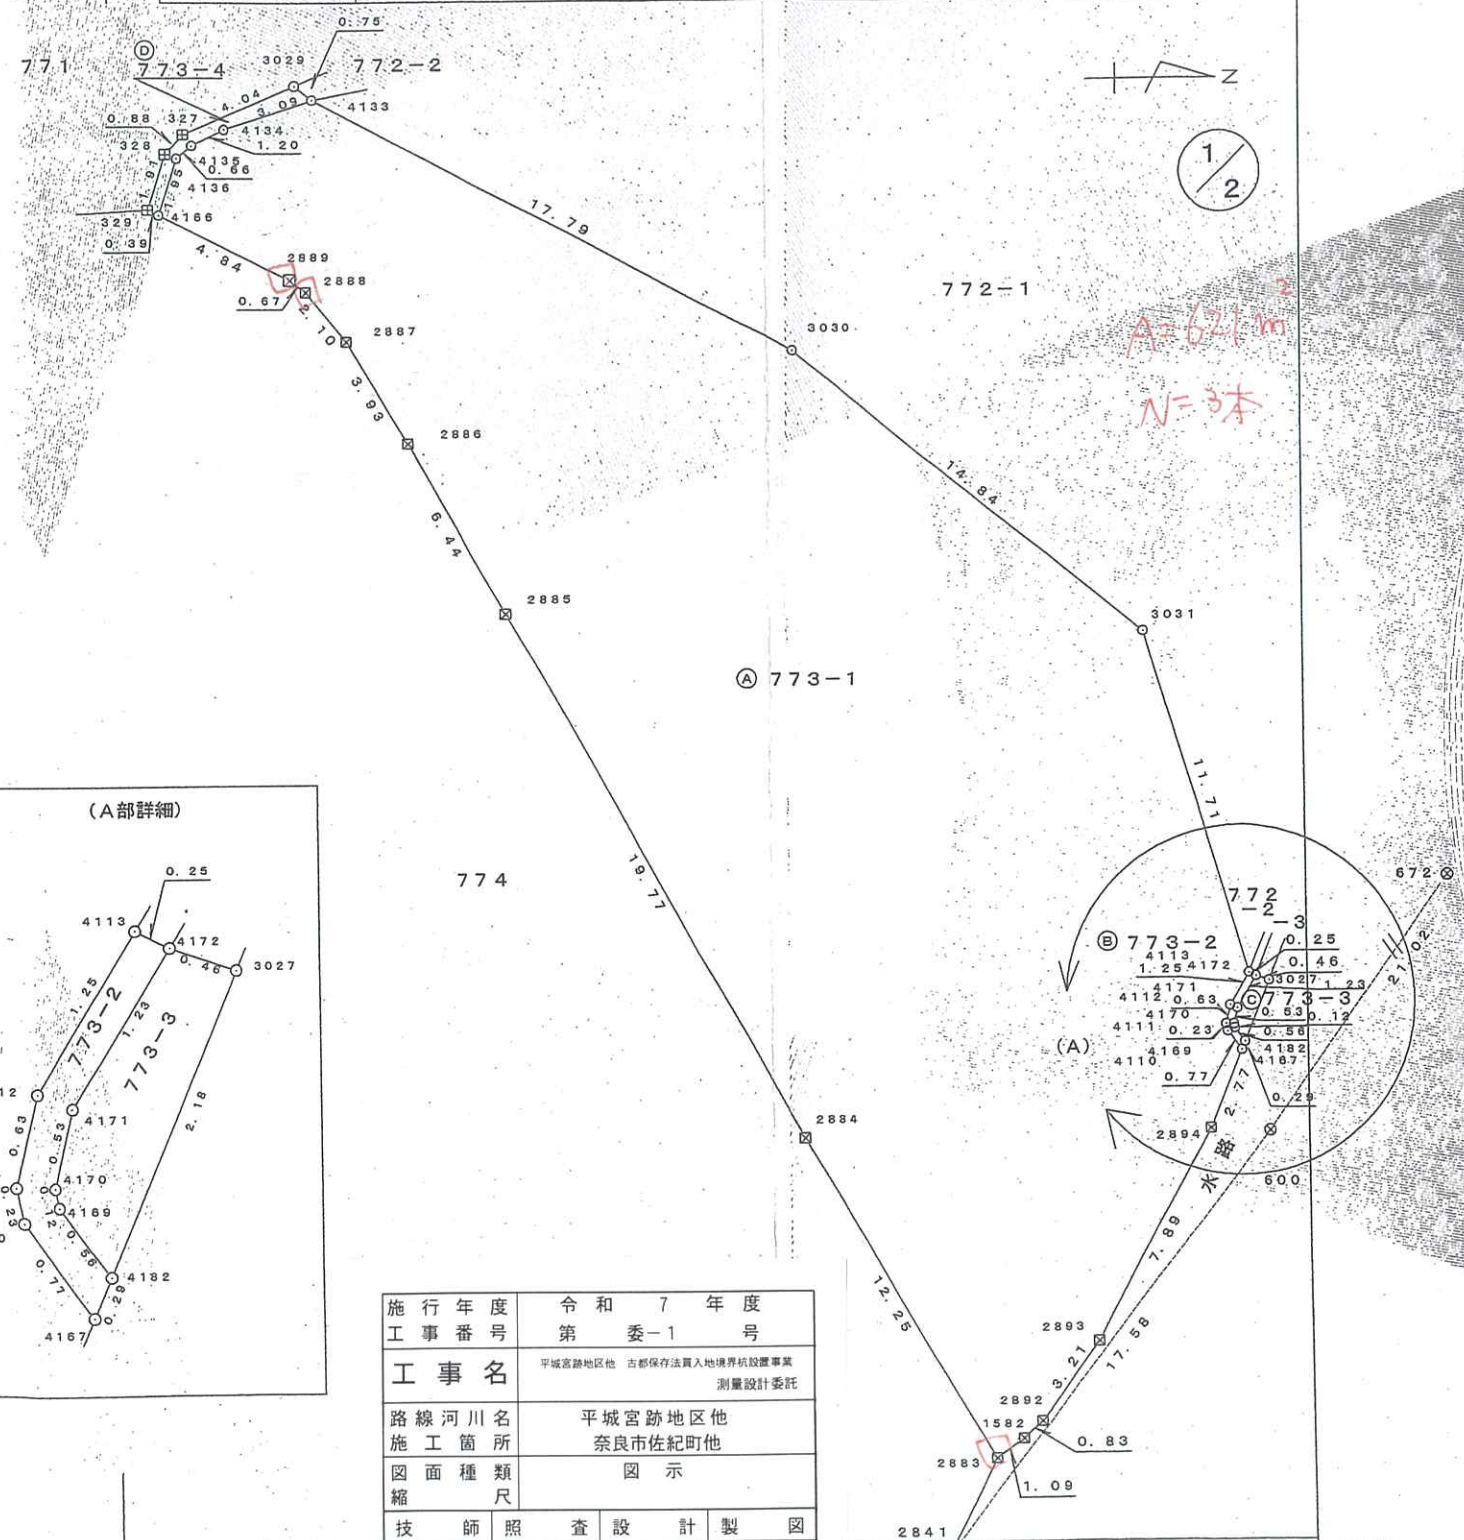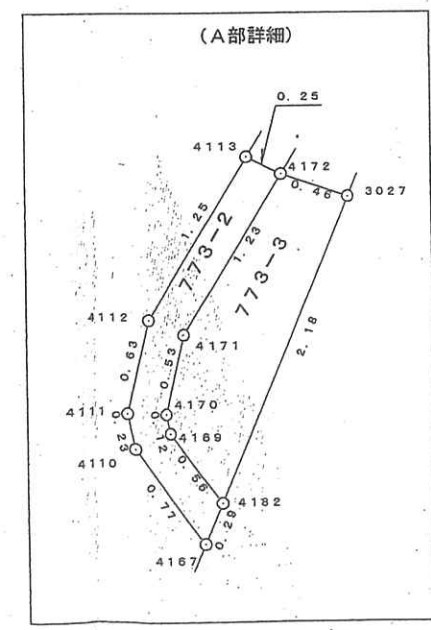

施行年度	令和7年度
工事番号	第 委-1 号
工事名	平城宮跡地区他 古都保存法購入地境界杭設置事業 測量設計委託
路線河川名	平城宮跡地区他
施工箇所	奈良市佐紀町他
図面種類	図示
縮尺	
技師	照査設計製図
図面番号	23 葉中 4 号
奈良県 環境森林部	



登記年月日：令和1年7月4日

これは図面に記録されている内容を証明した書面である。
令和3年1月12日
奈良地方事務局

登記官

南英樹



地図整理番号：M33073

法蓮町 1955-2

地番	1955-2	地積測量図
土地の所在	奈良市法蓮町	


座標求積表

地番	1955-2				
No.	標識	X	Y	辺長	点間No.
G89		523.902	373.913	7.79	KP8
KP8		517.569	369.376	3.41	KP1
KP1		514.796	367.390	12.30	KP2
KP2		504.627	360.469	0.49	KP3
KP3		504.204	360.213	15.13	KP4
KP4		496.984	373.520	19.77	B2
B2		513.464	384.444	14.82	G89
倍面積		652.6768140		面積	326.3384070
				地積	326.33 m ²

引照点表

P.1	IN4	X座標	488.878
		Y座標	356.518
P.2	IN5	X座標	501.200
		Y座標	354.009
境界点		点間距離	
	P.1	P.2	
KP4	18.83	19.96	

測量年月日：平成31年4月26日

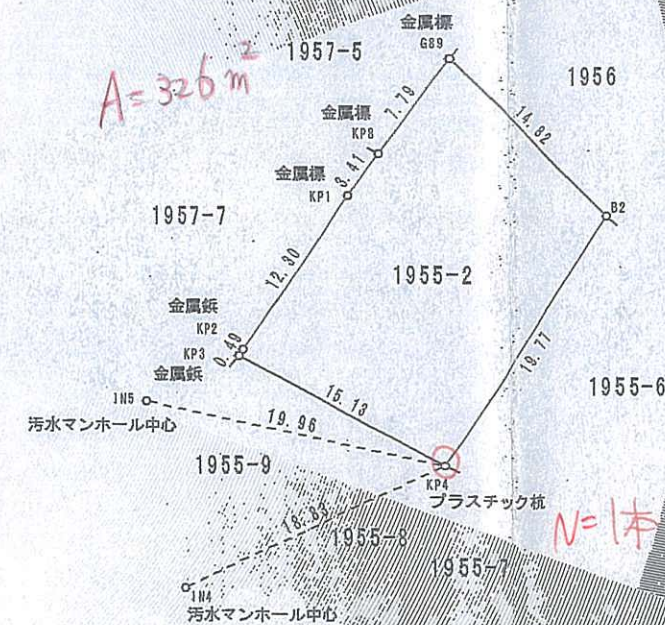

施行年度	令和7年度
工事番号	第 委-1 号
工事名	平城宮跡地区他 古都保存法費入地境界杭設置事業 測量設計委託
路線河川名	平城宮跡地区他
施工箇所	奈良市佐紀町他
図面種類	図示
縮尺	
技師照査設計製図	
図面番号	23 葉中 5 号
奈良県 環境森林部	

縮尺 1/500

3.1.13
付 46

登記年月日：令和1年7月4日

法蓮町 1955-6


令和3年1月12日
これは図面に記録されている内容を証明した図面である。
奈良地方事務所

地番	1955-6
土地の所在	奈良市法蓮町

地積測量図

座標求積表

地番	1955-6				
No.	標識	X	Y	辺長	点間No.
B2		513.484	384.444	19.77	KP4
KP4		496.984	373.520	8.99	G111
G111		492.696	381.422	17.11	G103
G103		506.682	391.286	9.63	B2
倍面積		339.6569320	面積	169.8284660	
			地積	169.82 m ²	

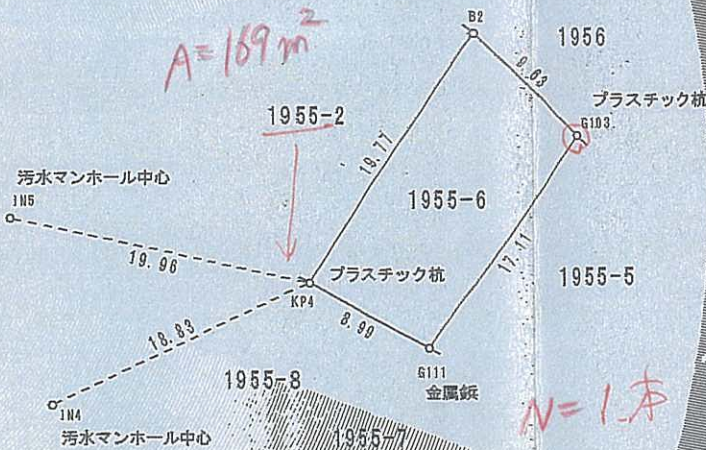

施行年度	令和7年度
工事番号	第1号
工事名	平城宮跡地区他 古都保存法購入地境界杭設置事業 測量設計委託
路線河川名	平城宮跡地区他
施工箇所	奈良市佐紀町他
図面種類	図示
縮尺	
技師照査設計製図	
図面番号	23 葉中 6 号
奈良県 環境森林部	

測量年月日 平成31年4月26日

縮尺 1/500

