



奈良公園事務所 周辺図

別紙②-1

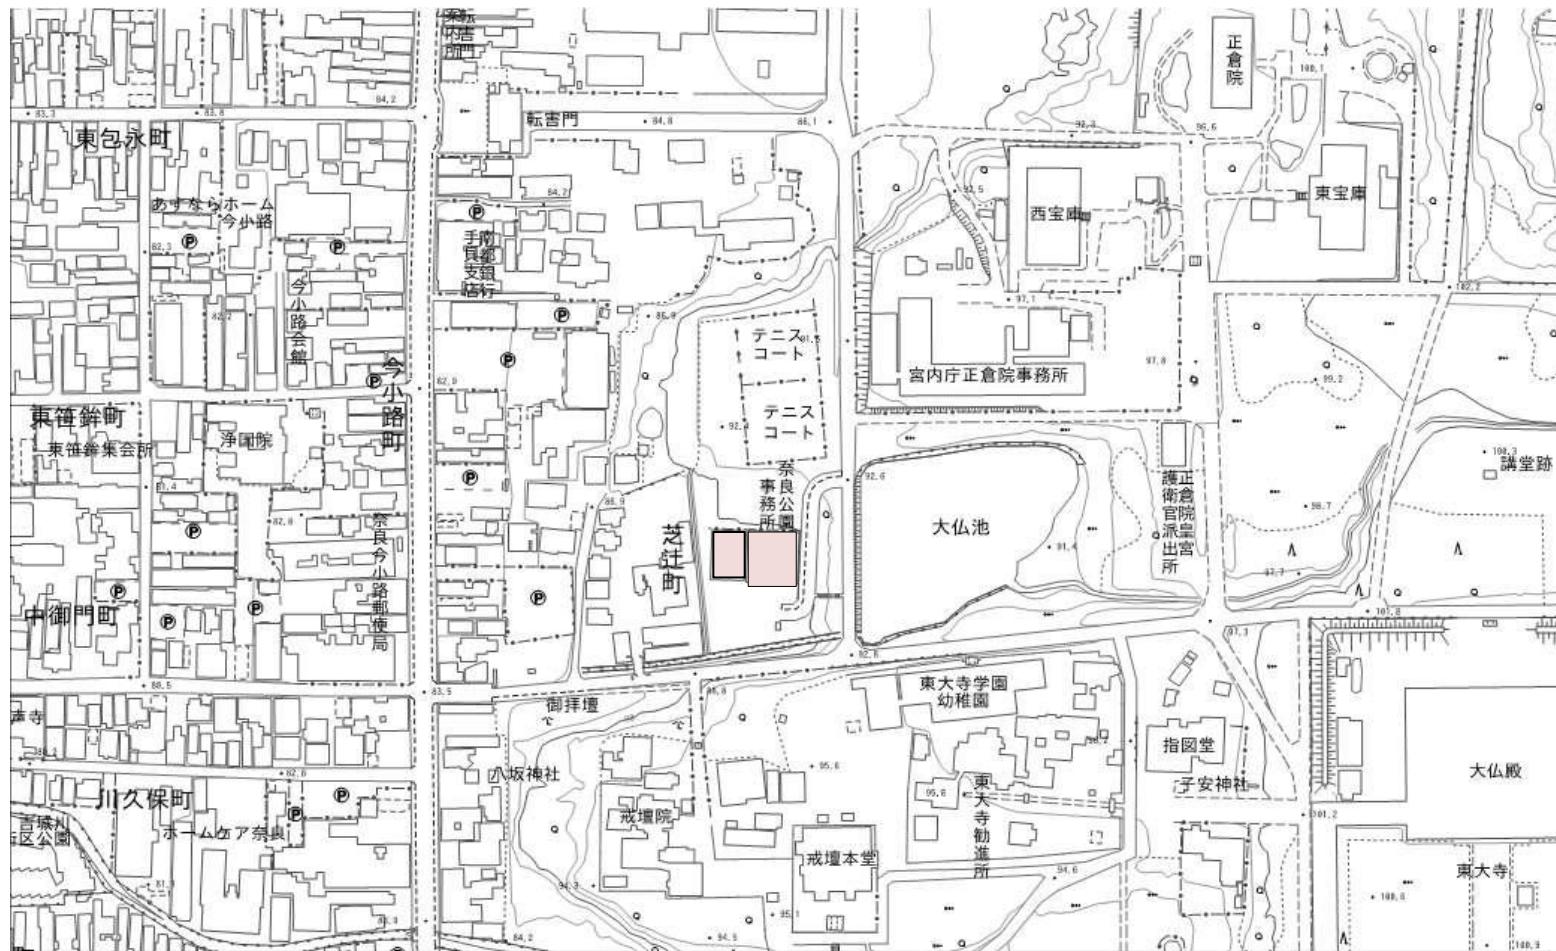


奈良公園事務所 平面図

別紙②-2

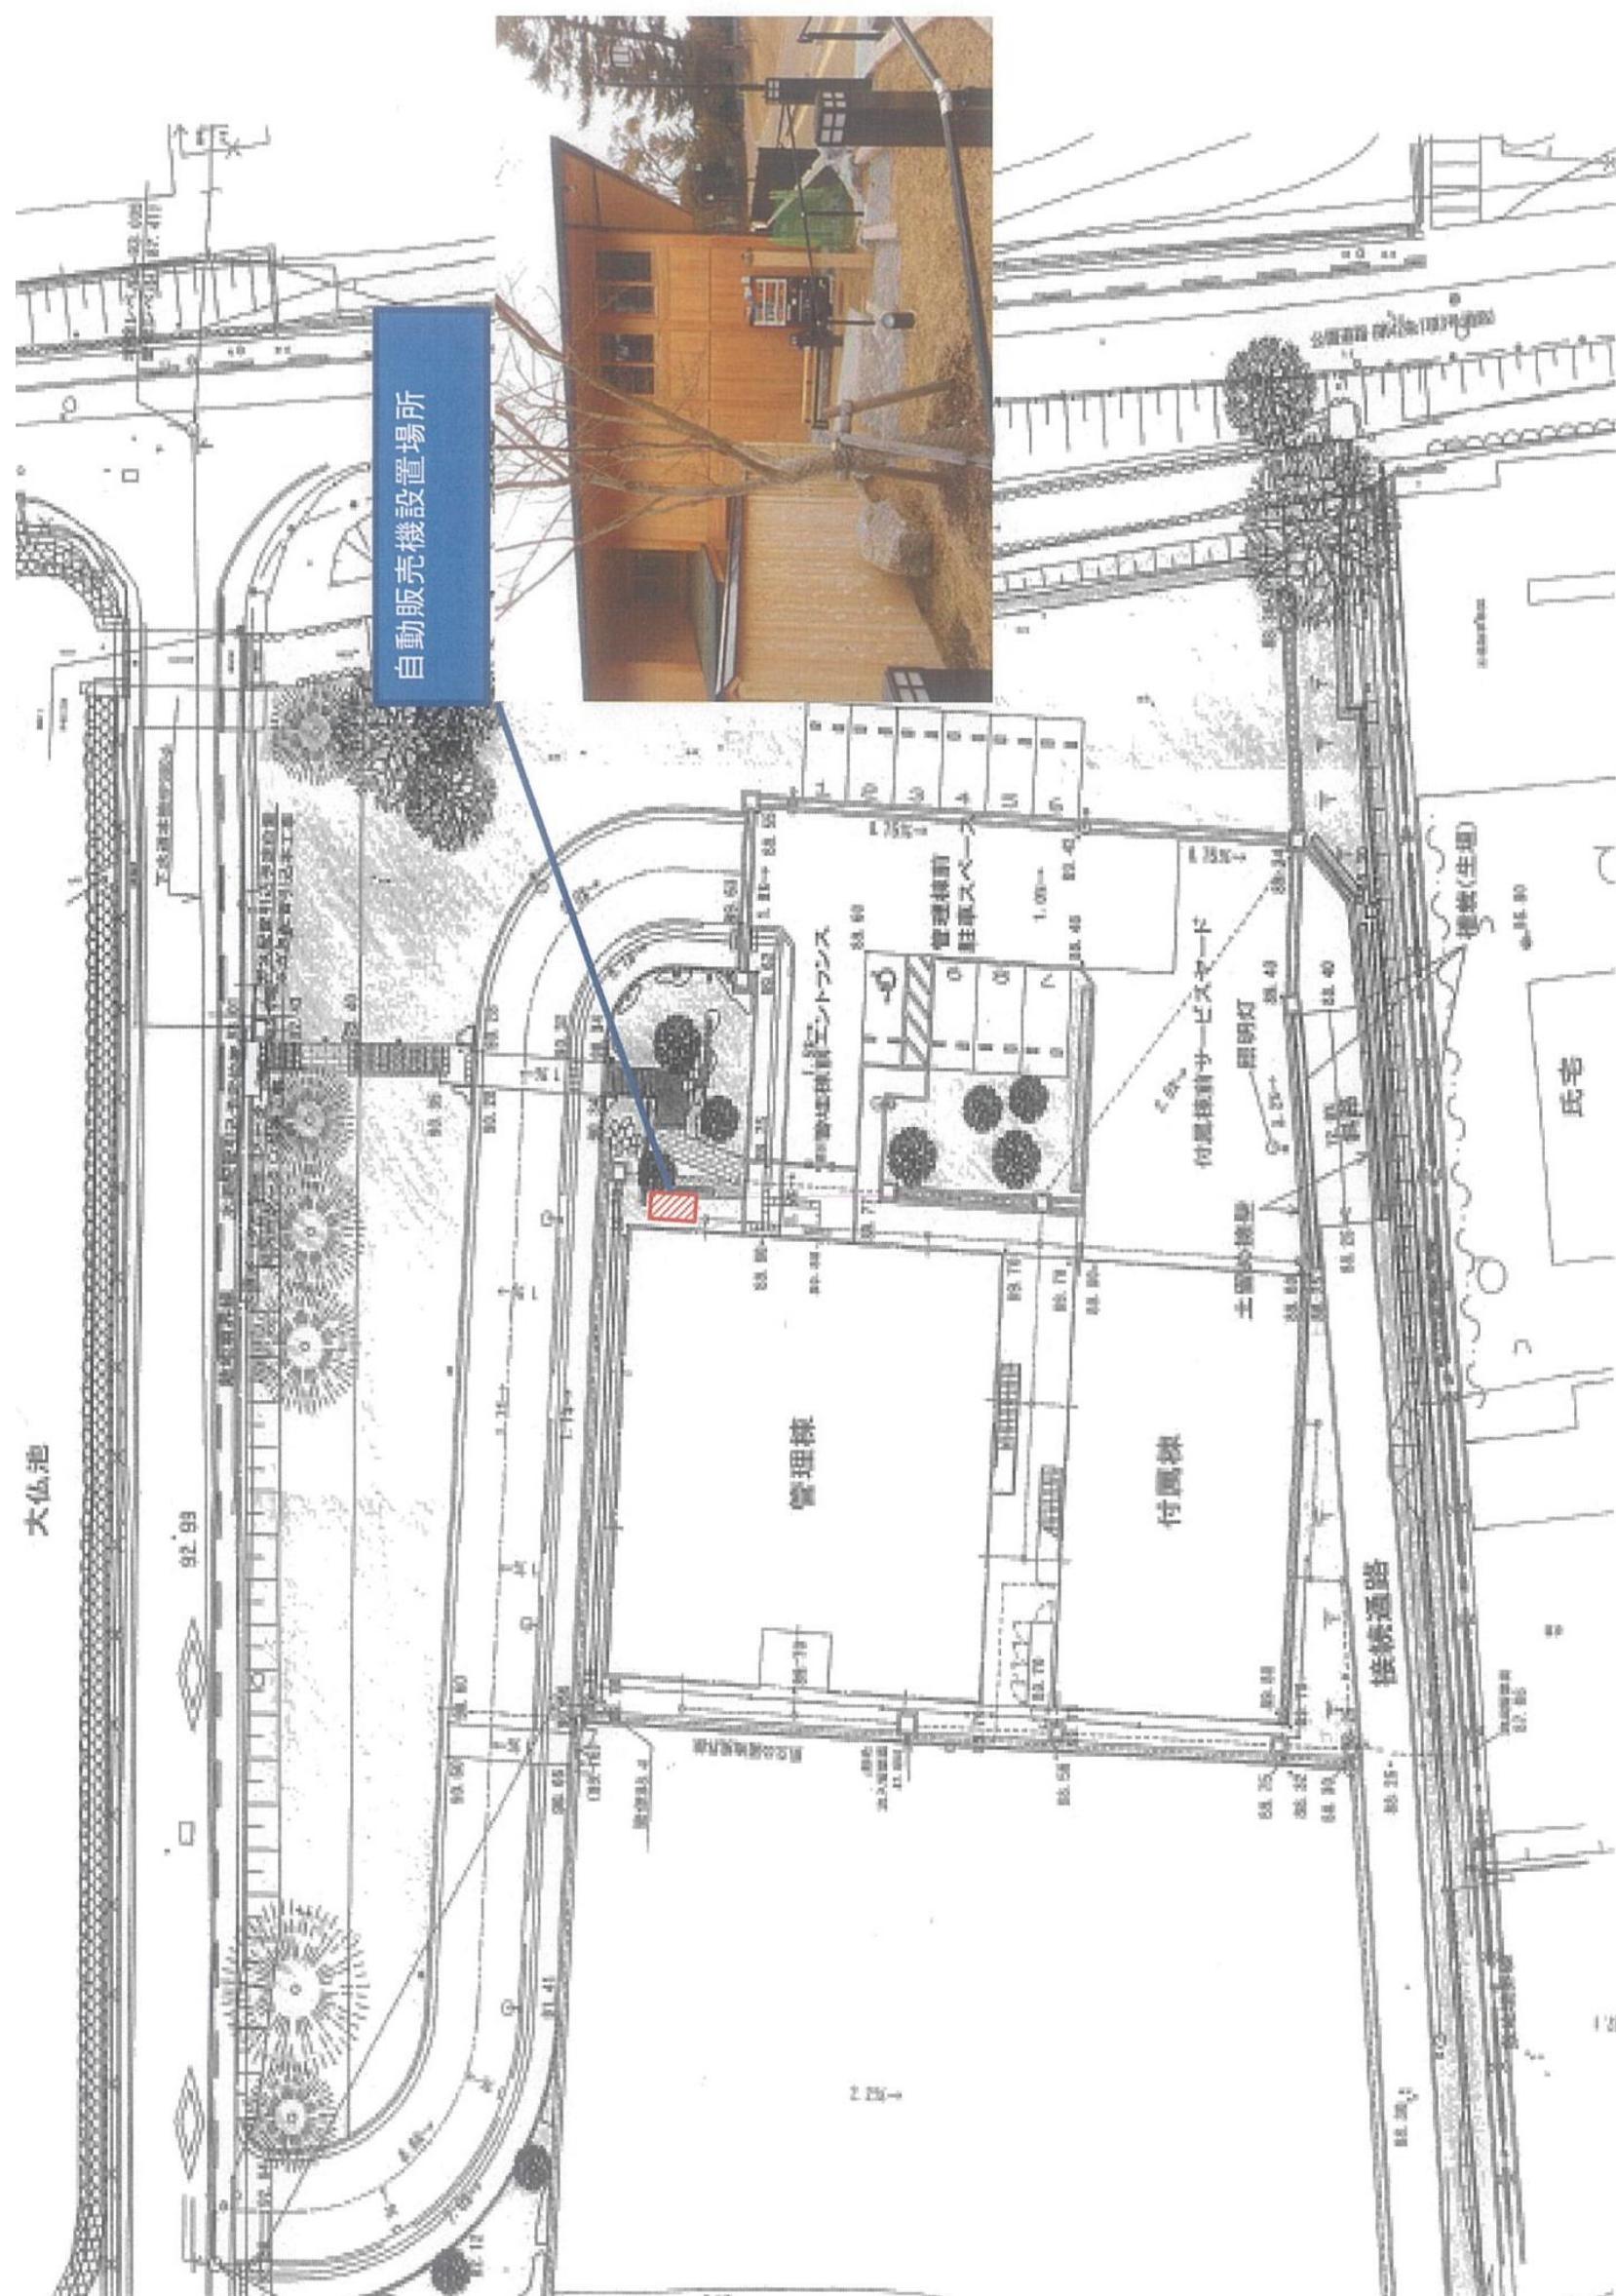

缶飲料自販機床面積の算定(1台あたり)

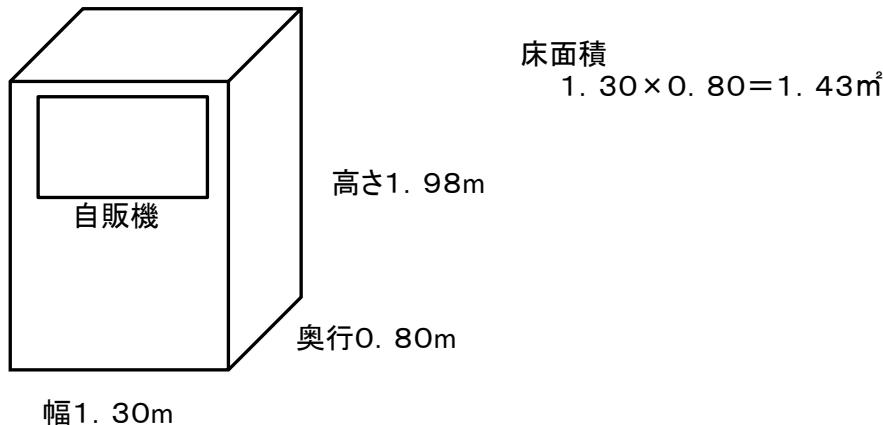1 自販機販売部分 1台

上記、自販機販売部分には、自販機本体及び放熱余地・転倒防止板等の面積を含む。

2 併設ゴミ箱

合計 (1+2)

$$1.43\text{m}^2 + 0.48\text{m}^2 = 1.91\text{m}^2$$