


総括図

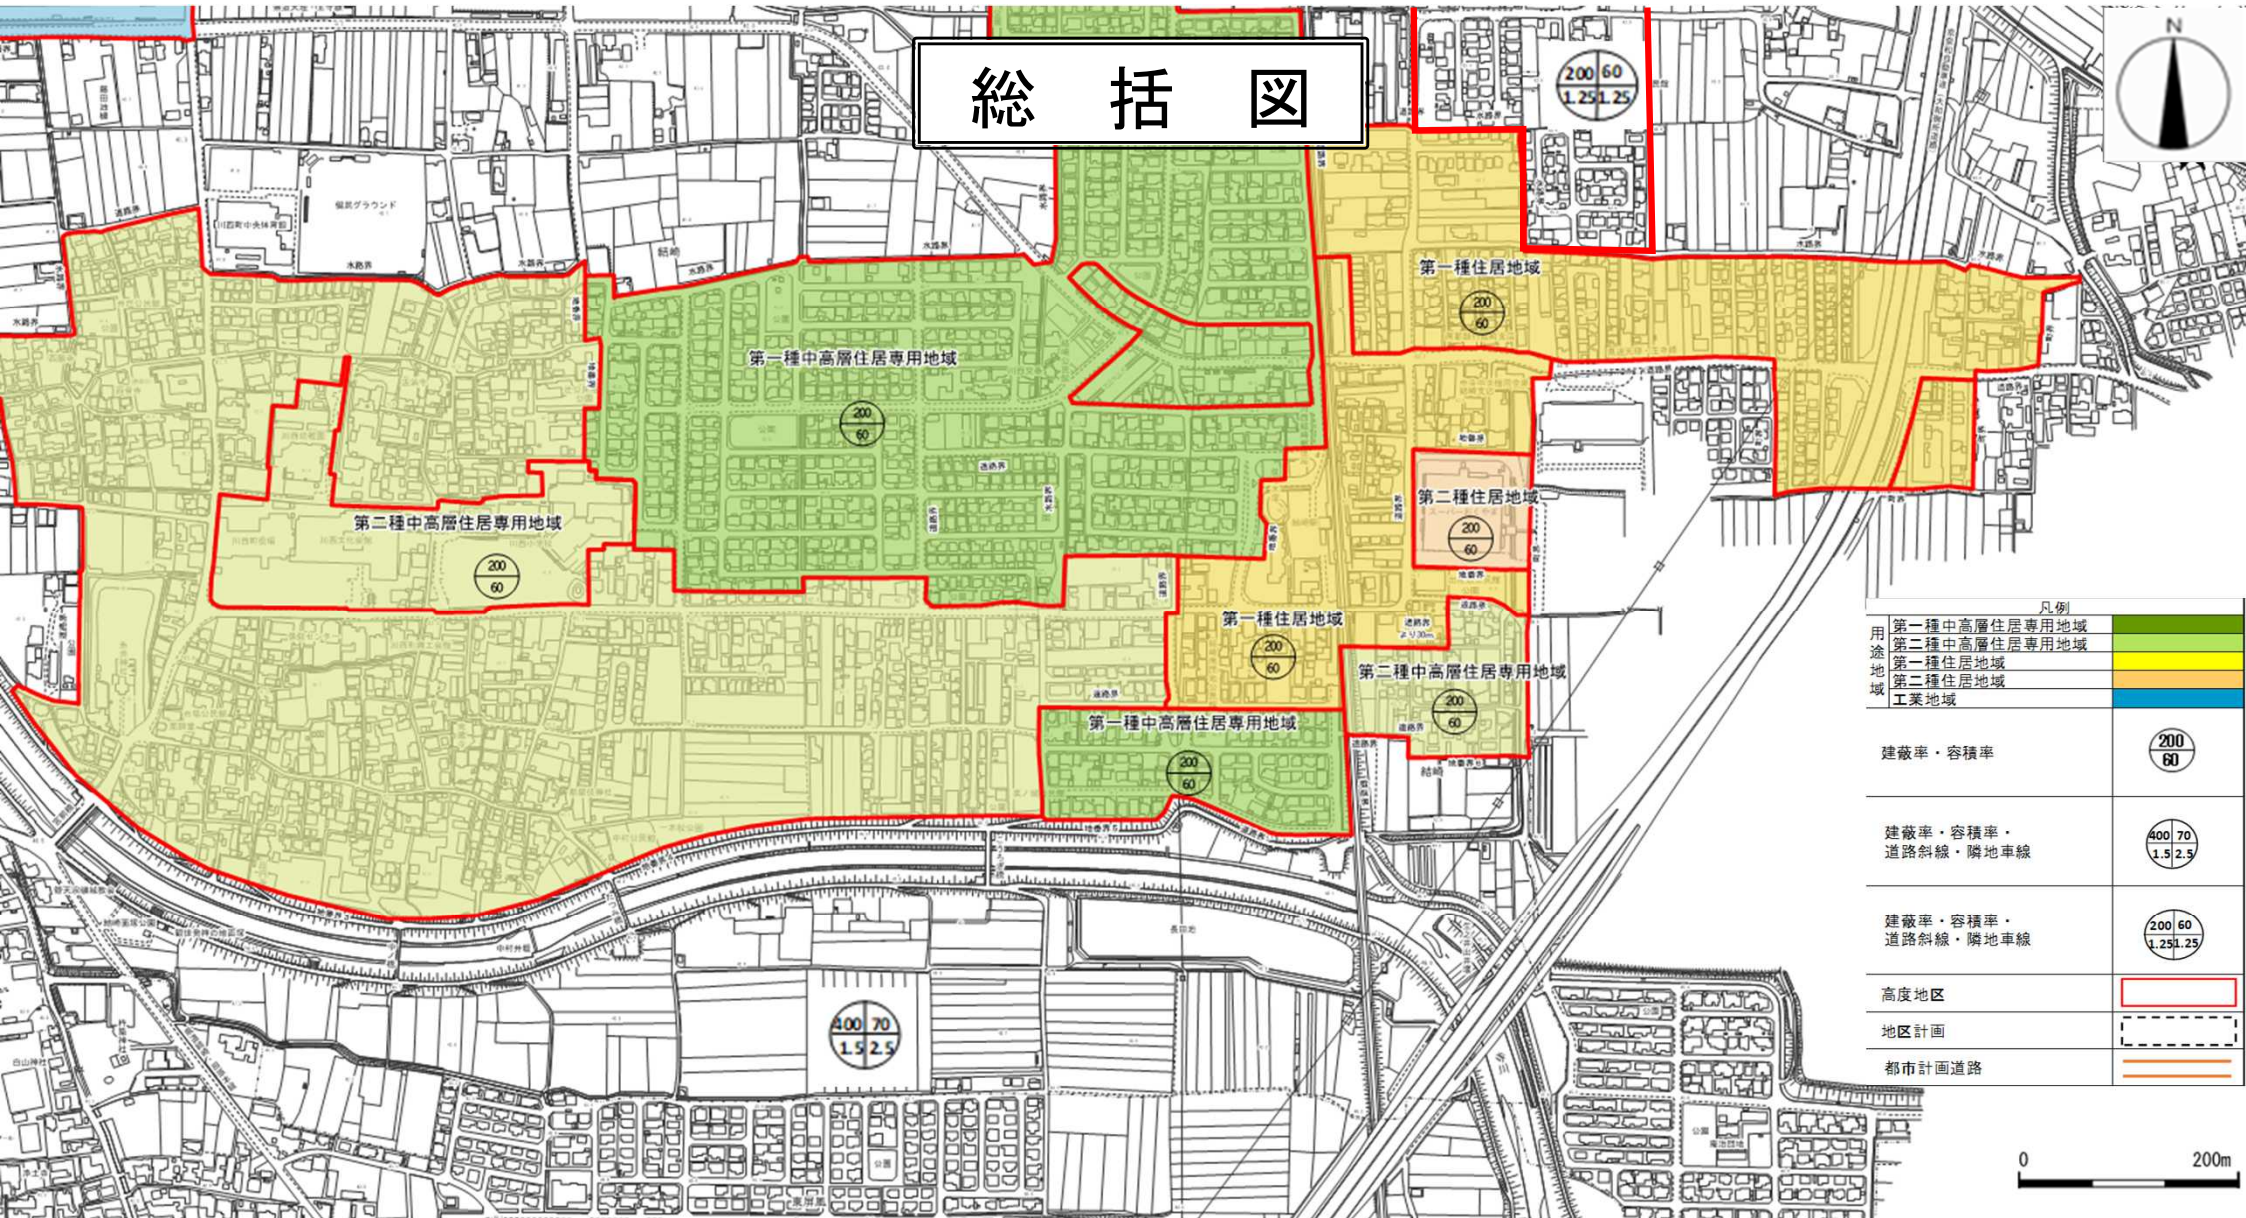

凡例	
用途地域	第一種中高層住居専用地域
	第二種中高層住居専用地域
	第一種住居地域
	第二種住居地域
	工業地域
建蔽率・容積率	200/60
建蔽率・容積率・ 道路斜線・隣地車線	400/70 1.5/2.5
建蔽率・容積率・ 道路斜線・隣地車線	200/60 1.25/1.25
高度地区	
地区計画	
都市計画道路	

0 200m

1/5,000 【A3】