


いこいの村大和高原 屋外施設拡充工事(建築工事) 竣工図より抜粋

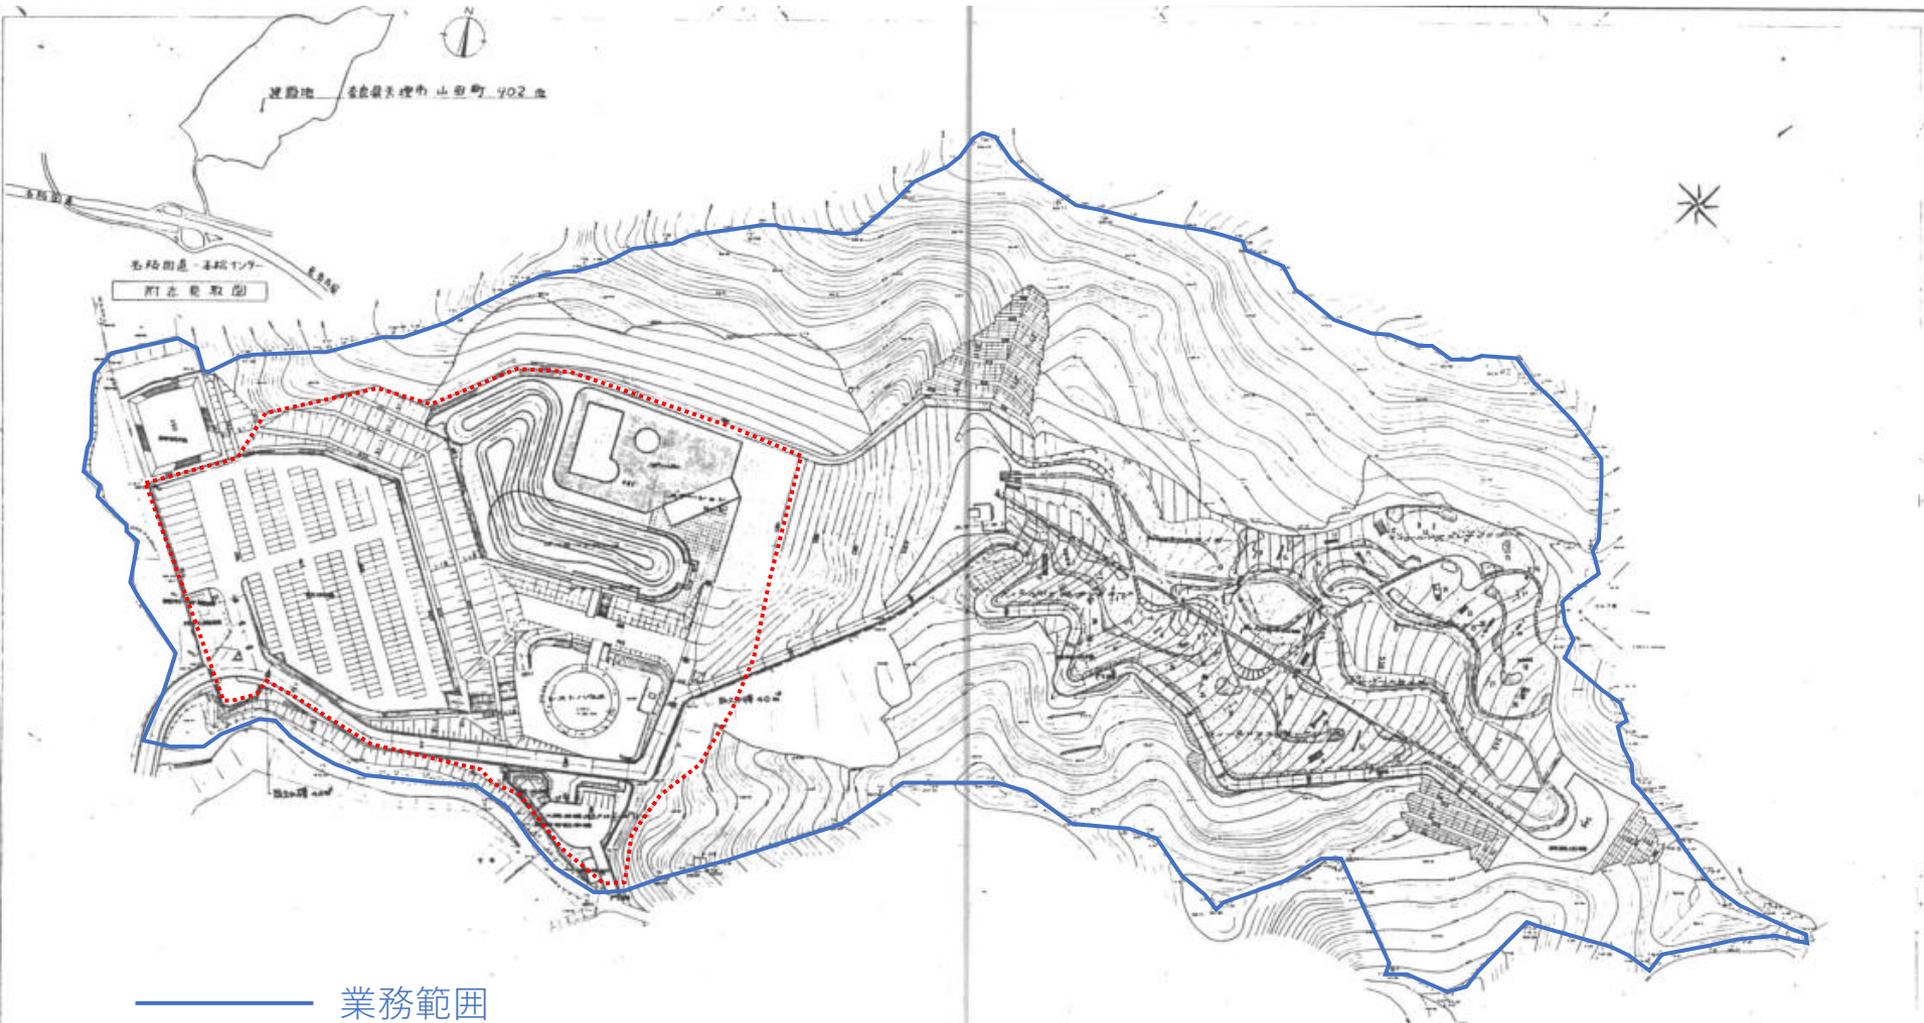

—— 業務範囲

..... 除却予定範囲

※上記範囲はおおよその範囲を示しており、実際とは異なる可能性もあります