



計 画 附 図


① 葛下川

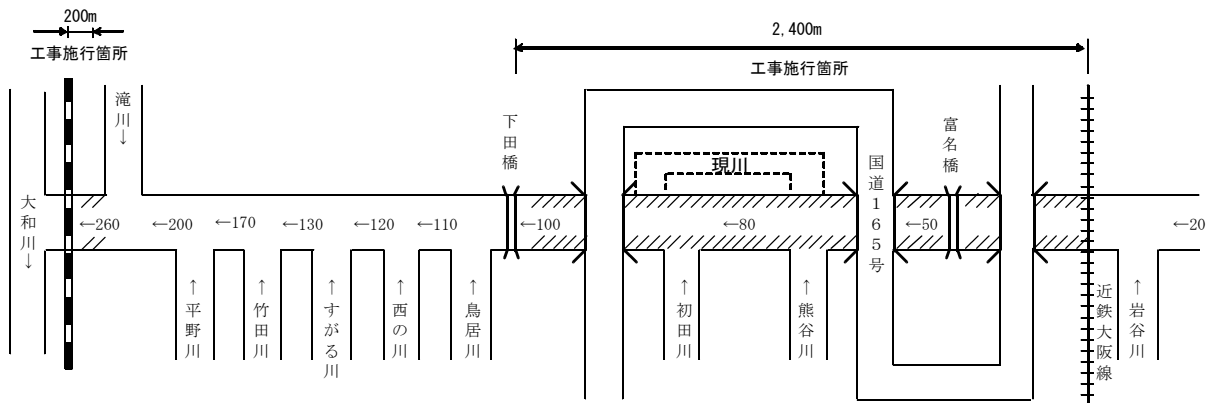

図(1)-1 計画高水流量配分図

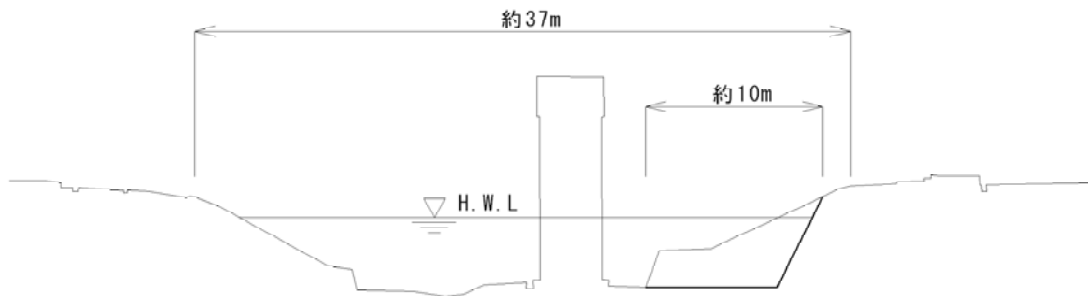


図(1)-2 王寺跨線橋付近の横断面図*

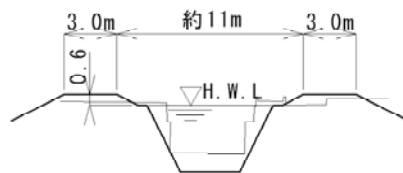


図(1)-3 富名橋付近の横断面図*

※横断の形状や構造等については、川沿いの風景や土地利用、経済性などを勘案するとともに、住民との合意形成を図りながら決めていきます。

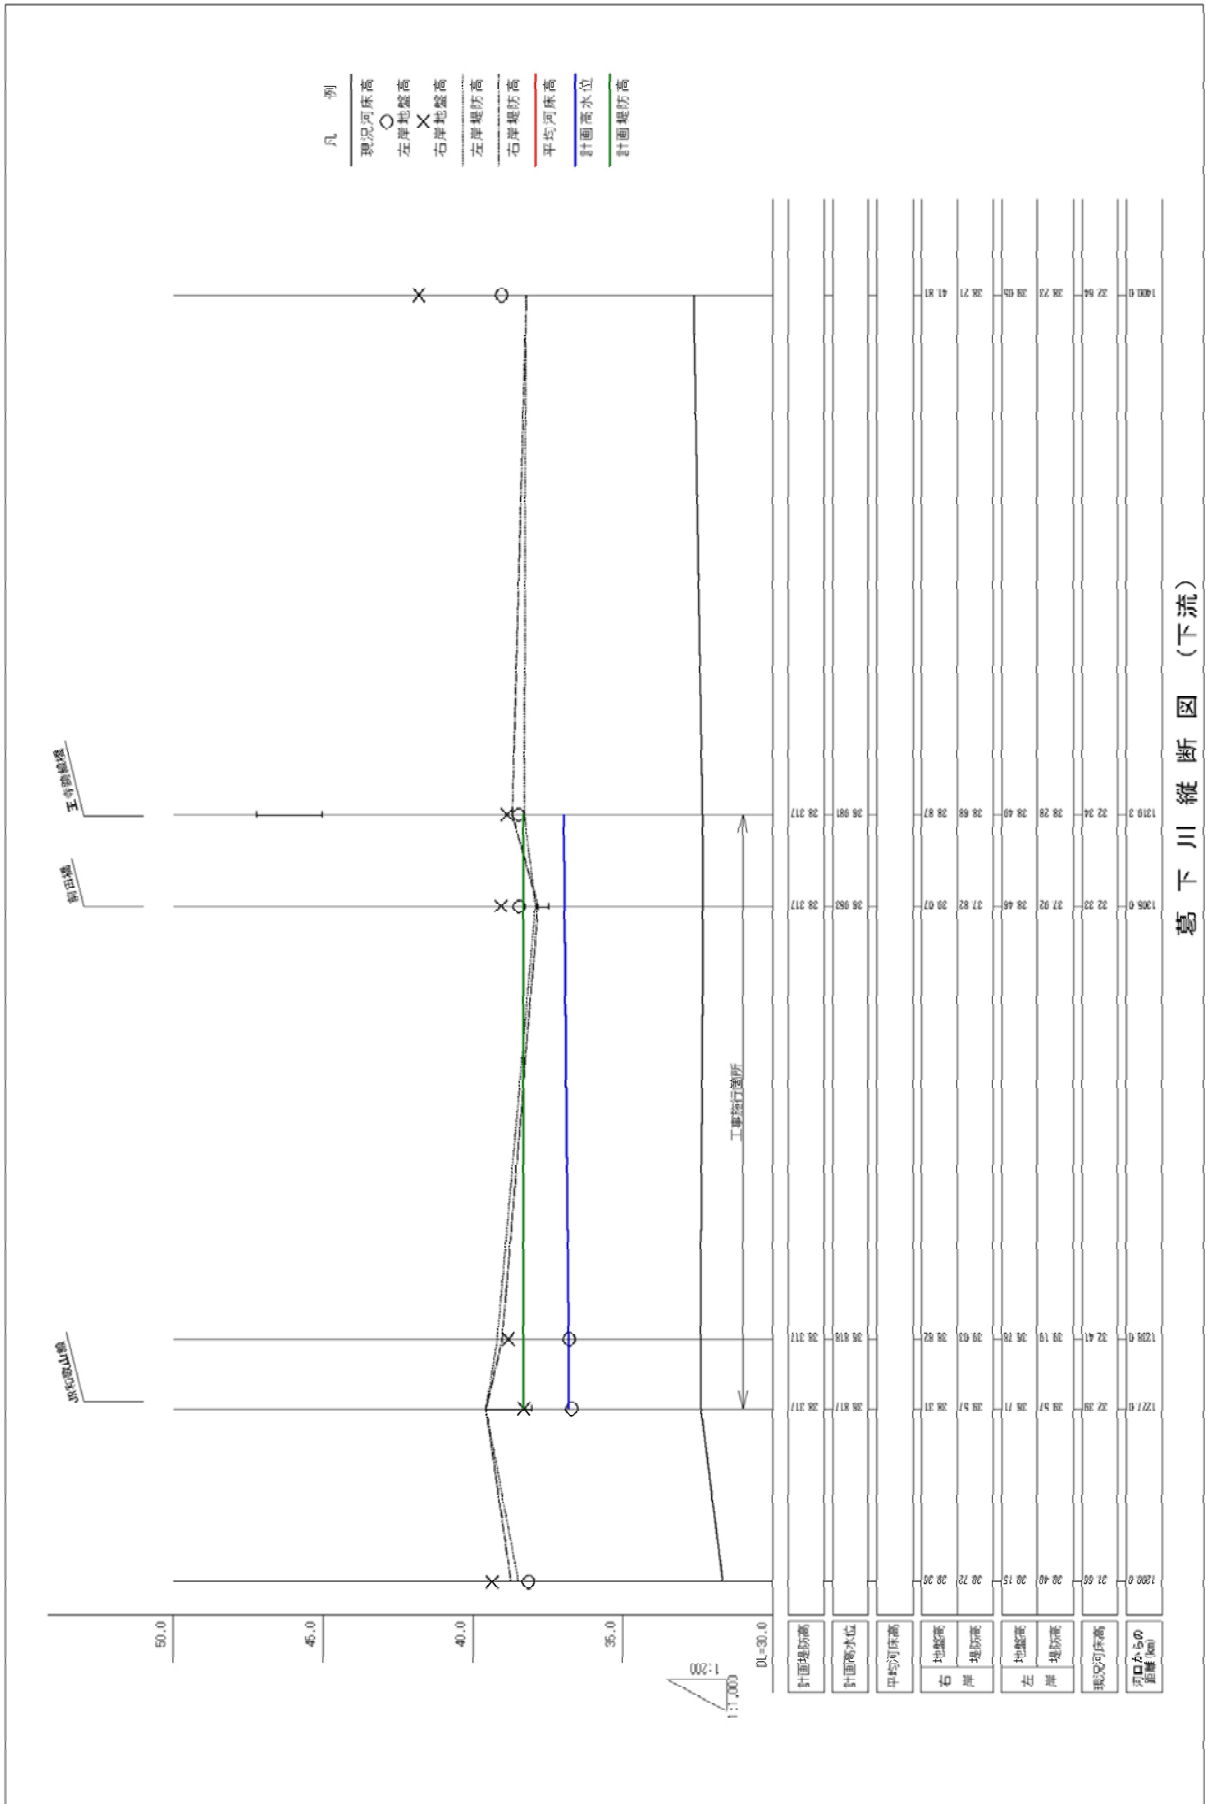


葛下川縦断面図 (下流)

図(1) - 4 葛下川縦断面図

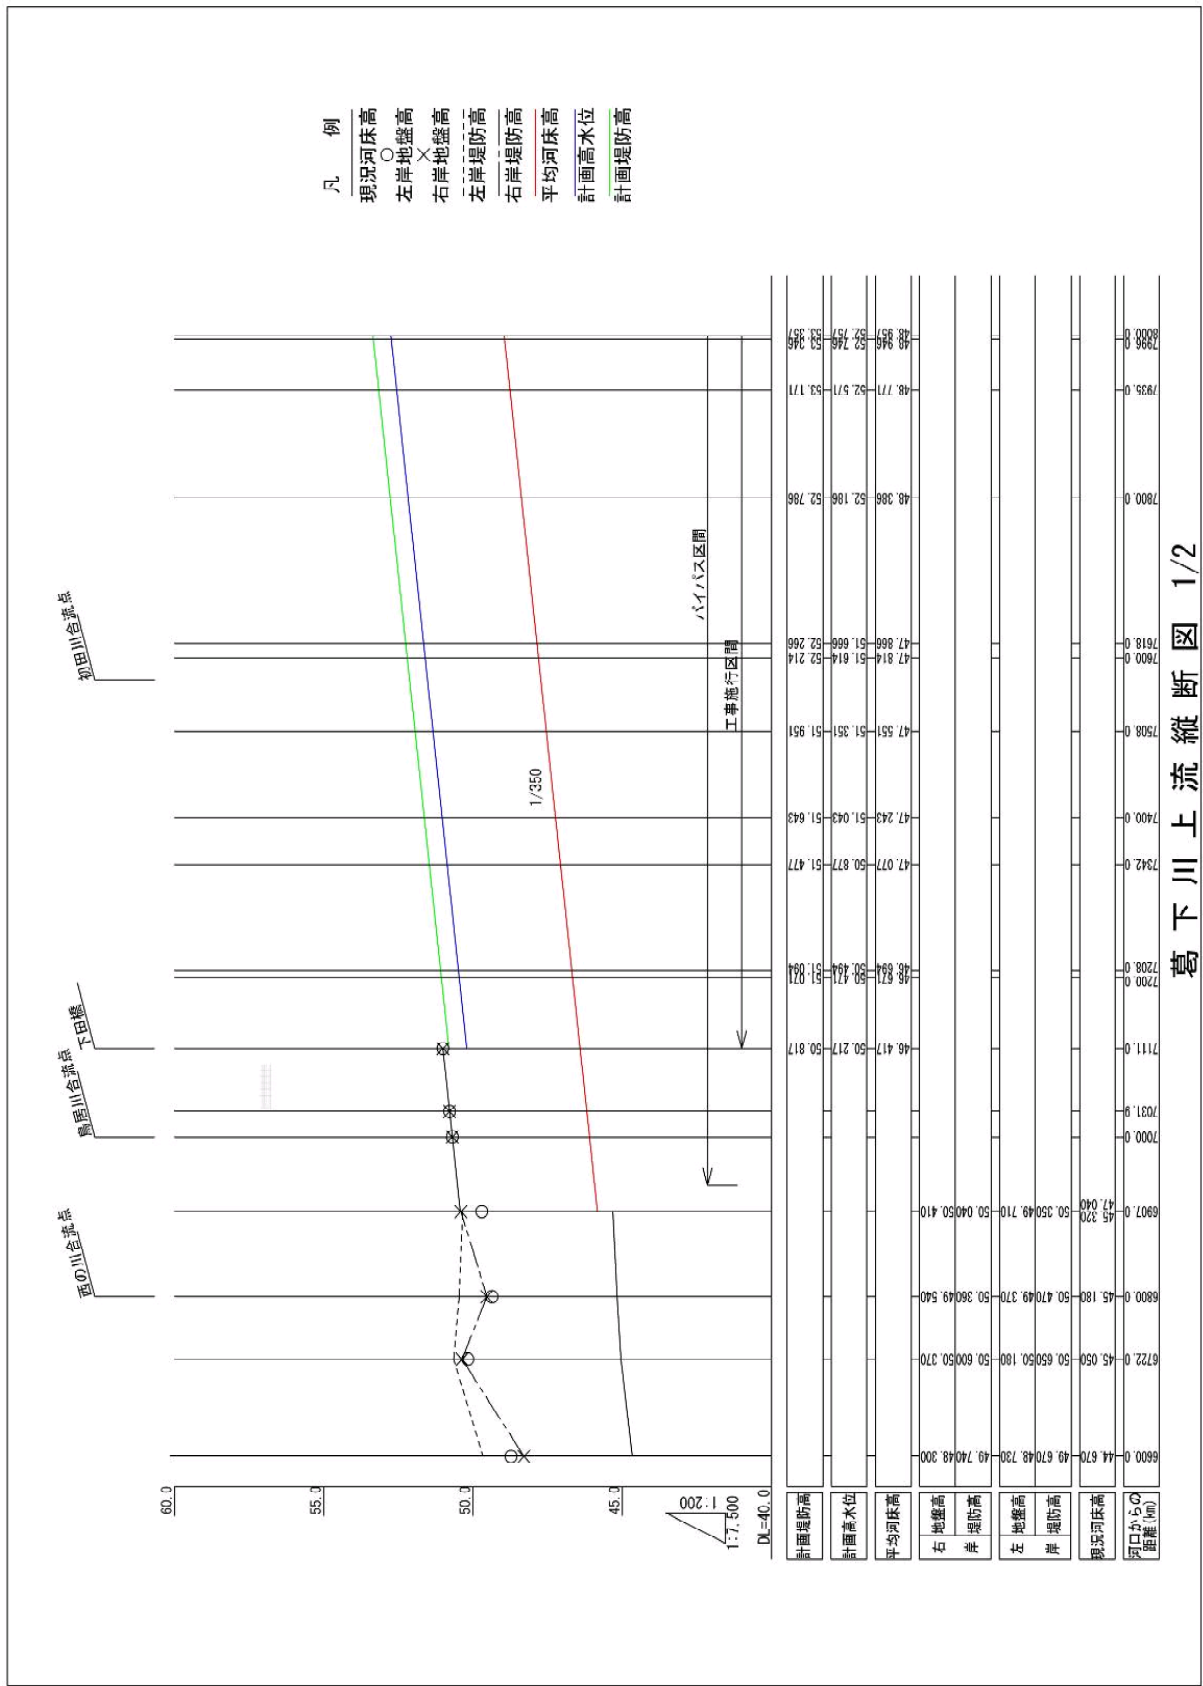

図(1) - 5 葛下川縦断面図

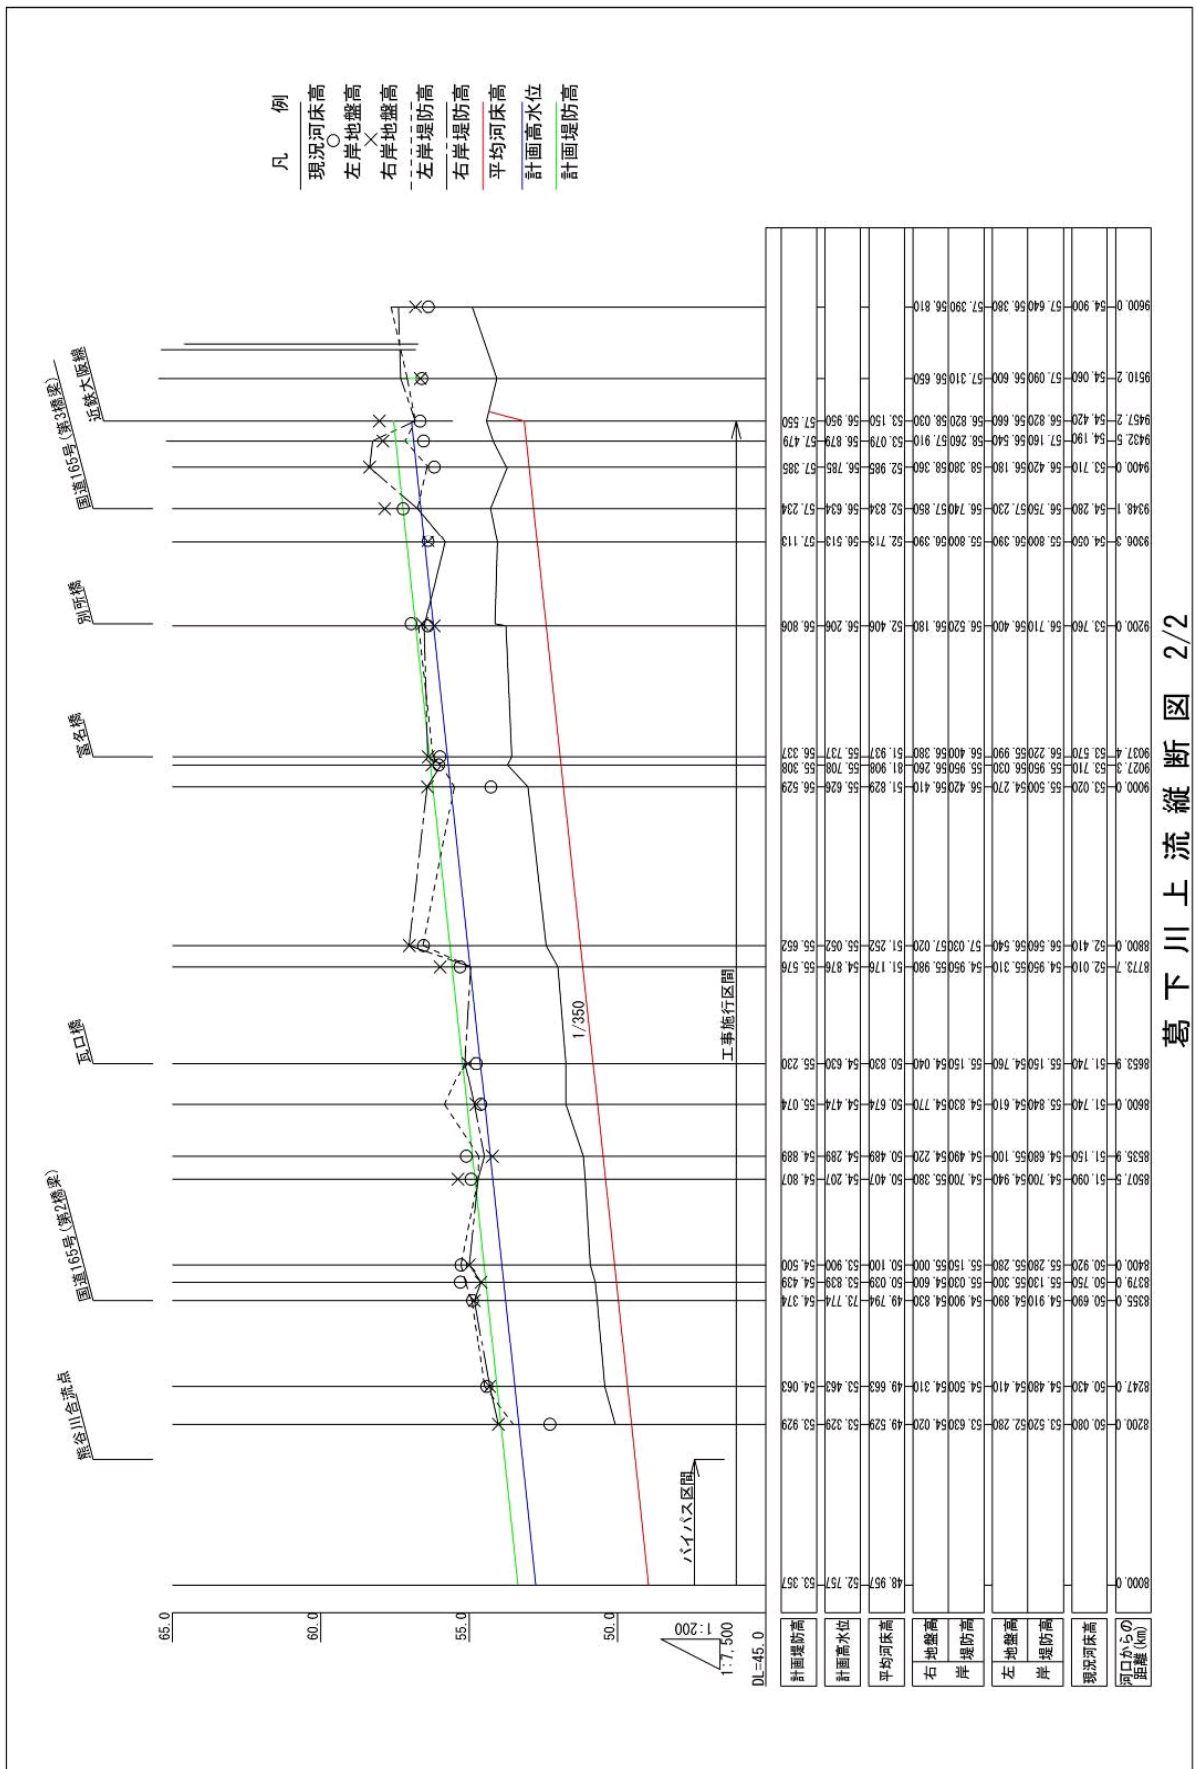

葛下川上流縦断面図 2/2

図(1) - 6 葛下川縦断面図