



区域図

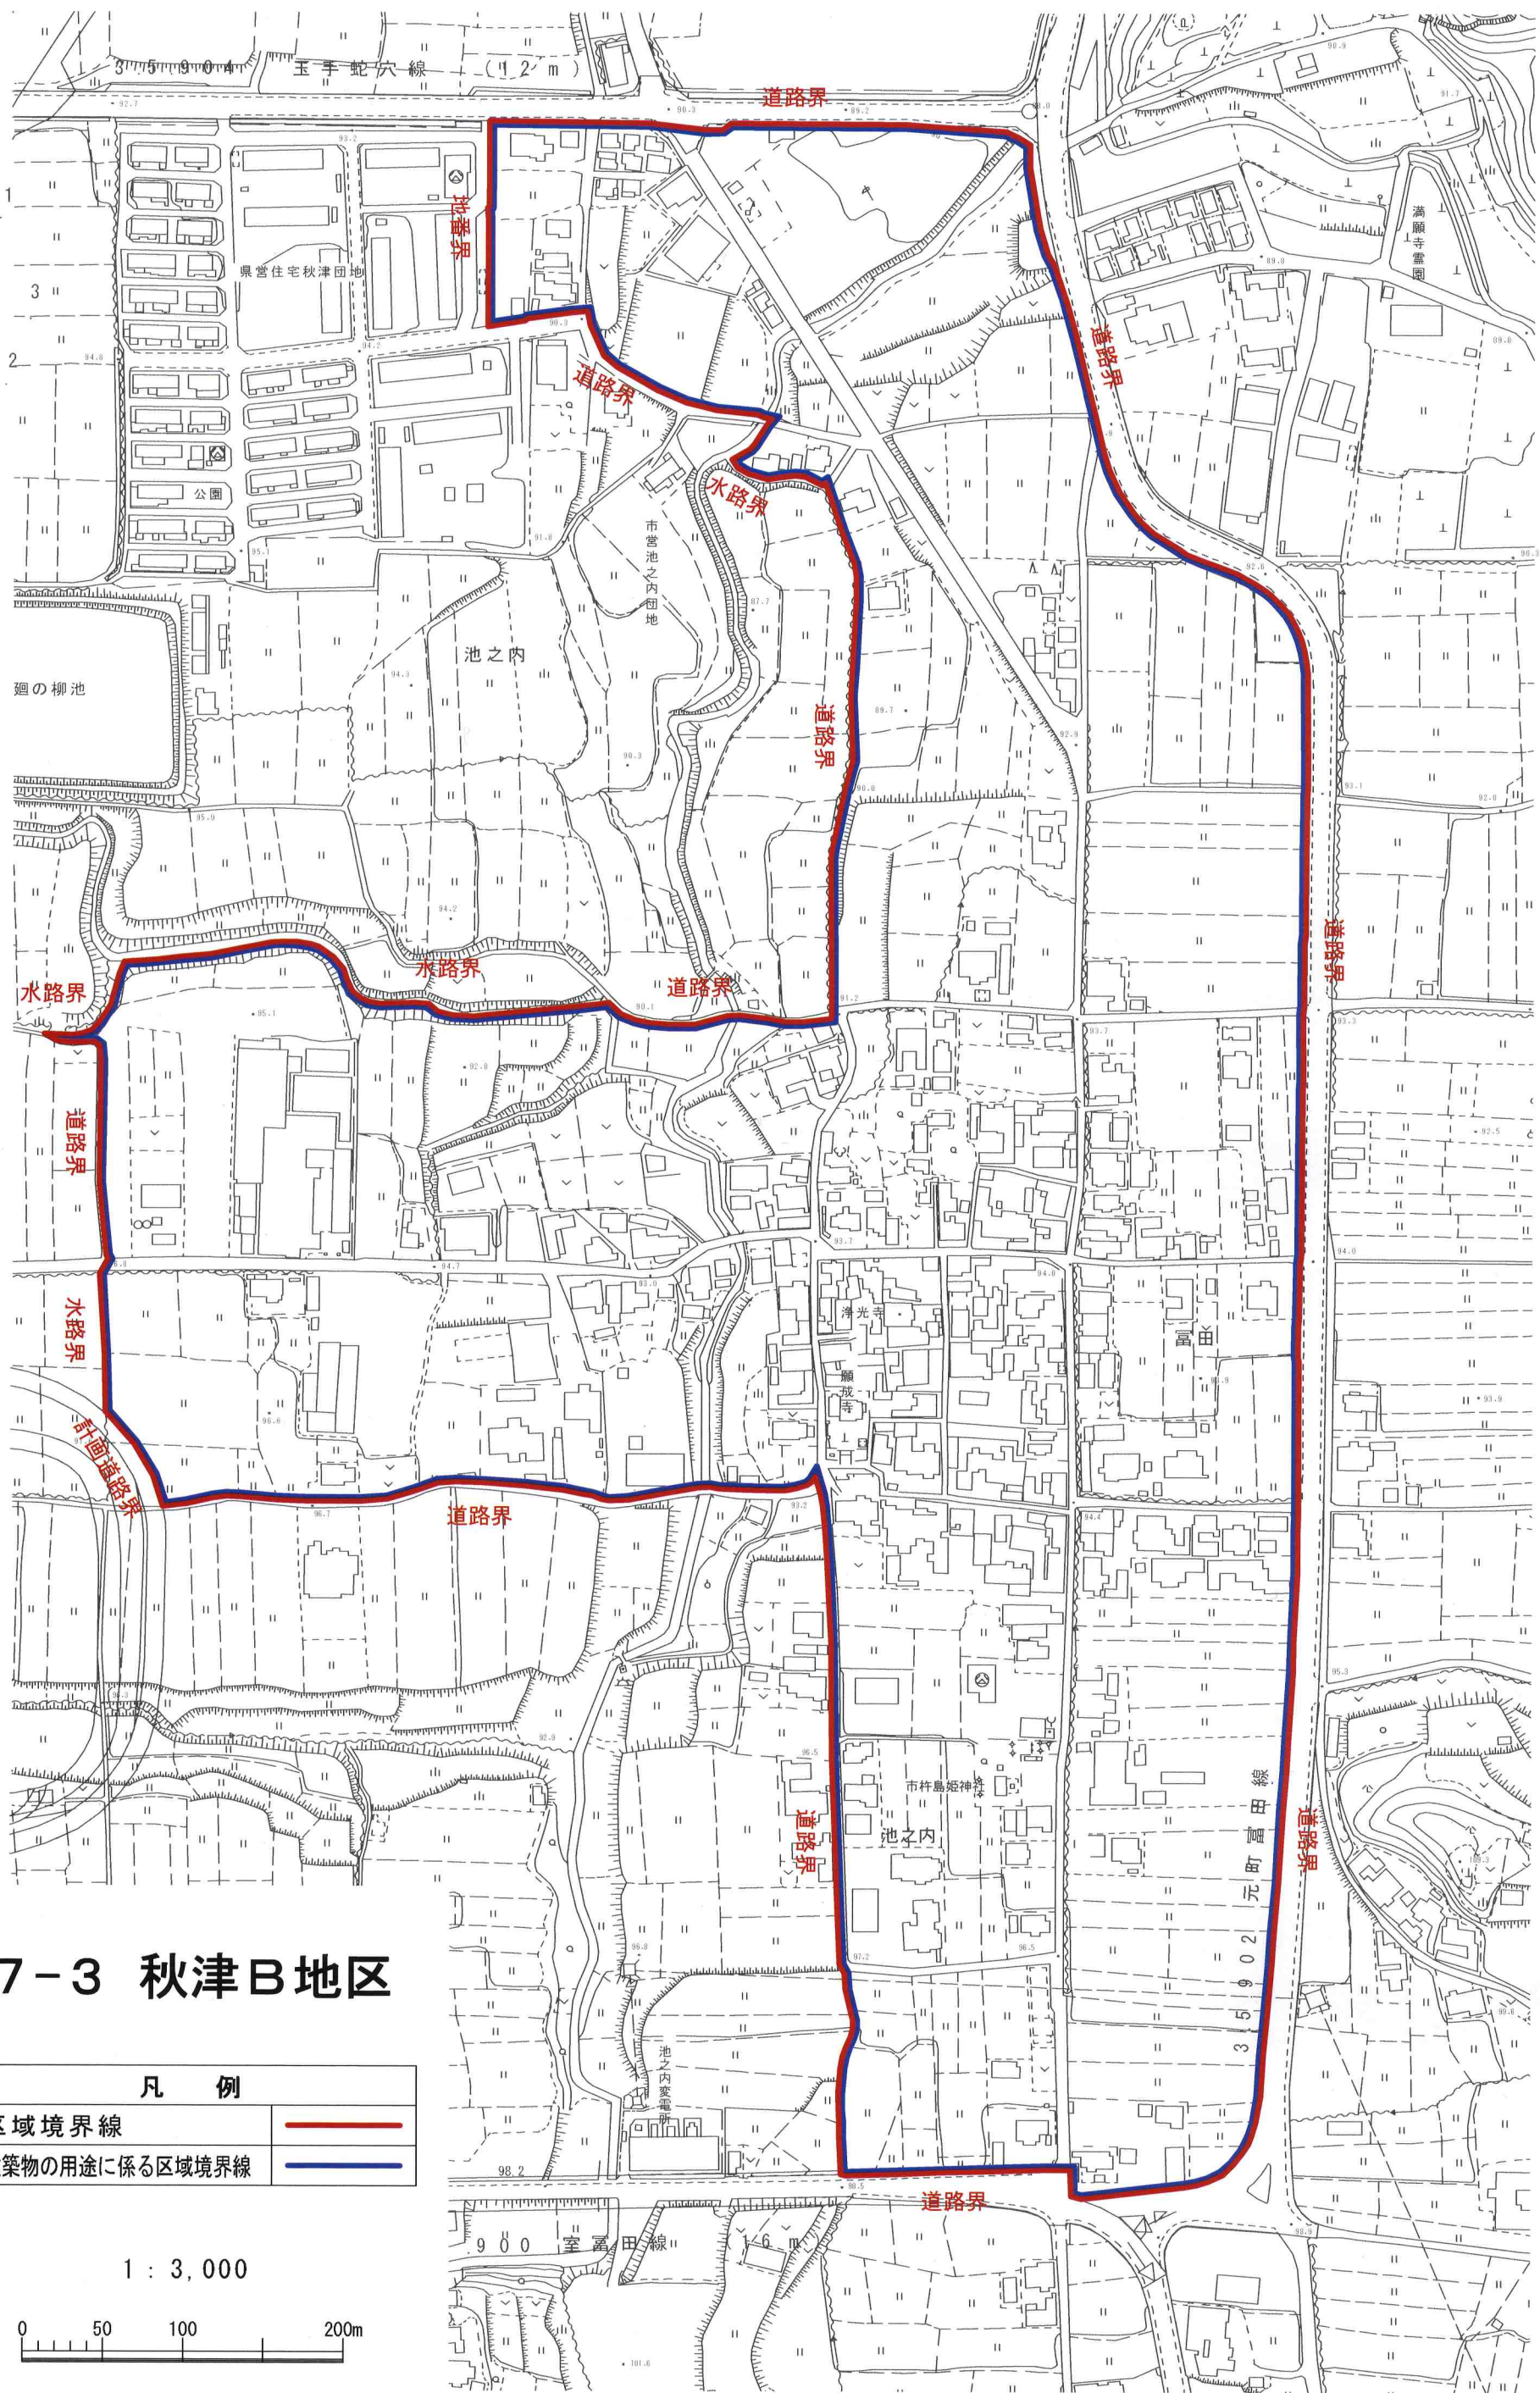

7-3 秋津B地区

凡 例	
区域境界線	
建築物の用途に係る区域境界線	

1 : 3,000

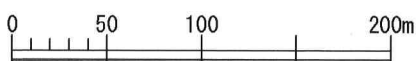

農地法第4条第2項第1号口に掲げる農地(甲種農地・第1種農地)を除く。

平成22年6月22日指定 [県告示第107号]

