


# 区域図



凡例	
区域境界線	
建築物の用途に係る区域境界線	

1 : 2,500

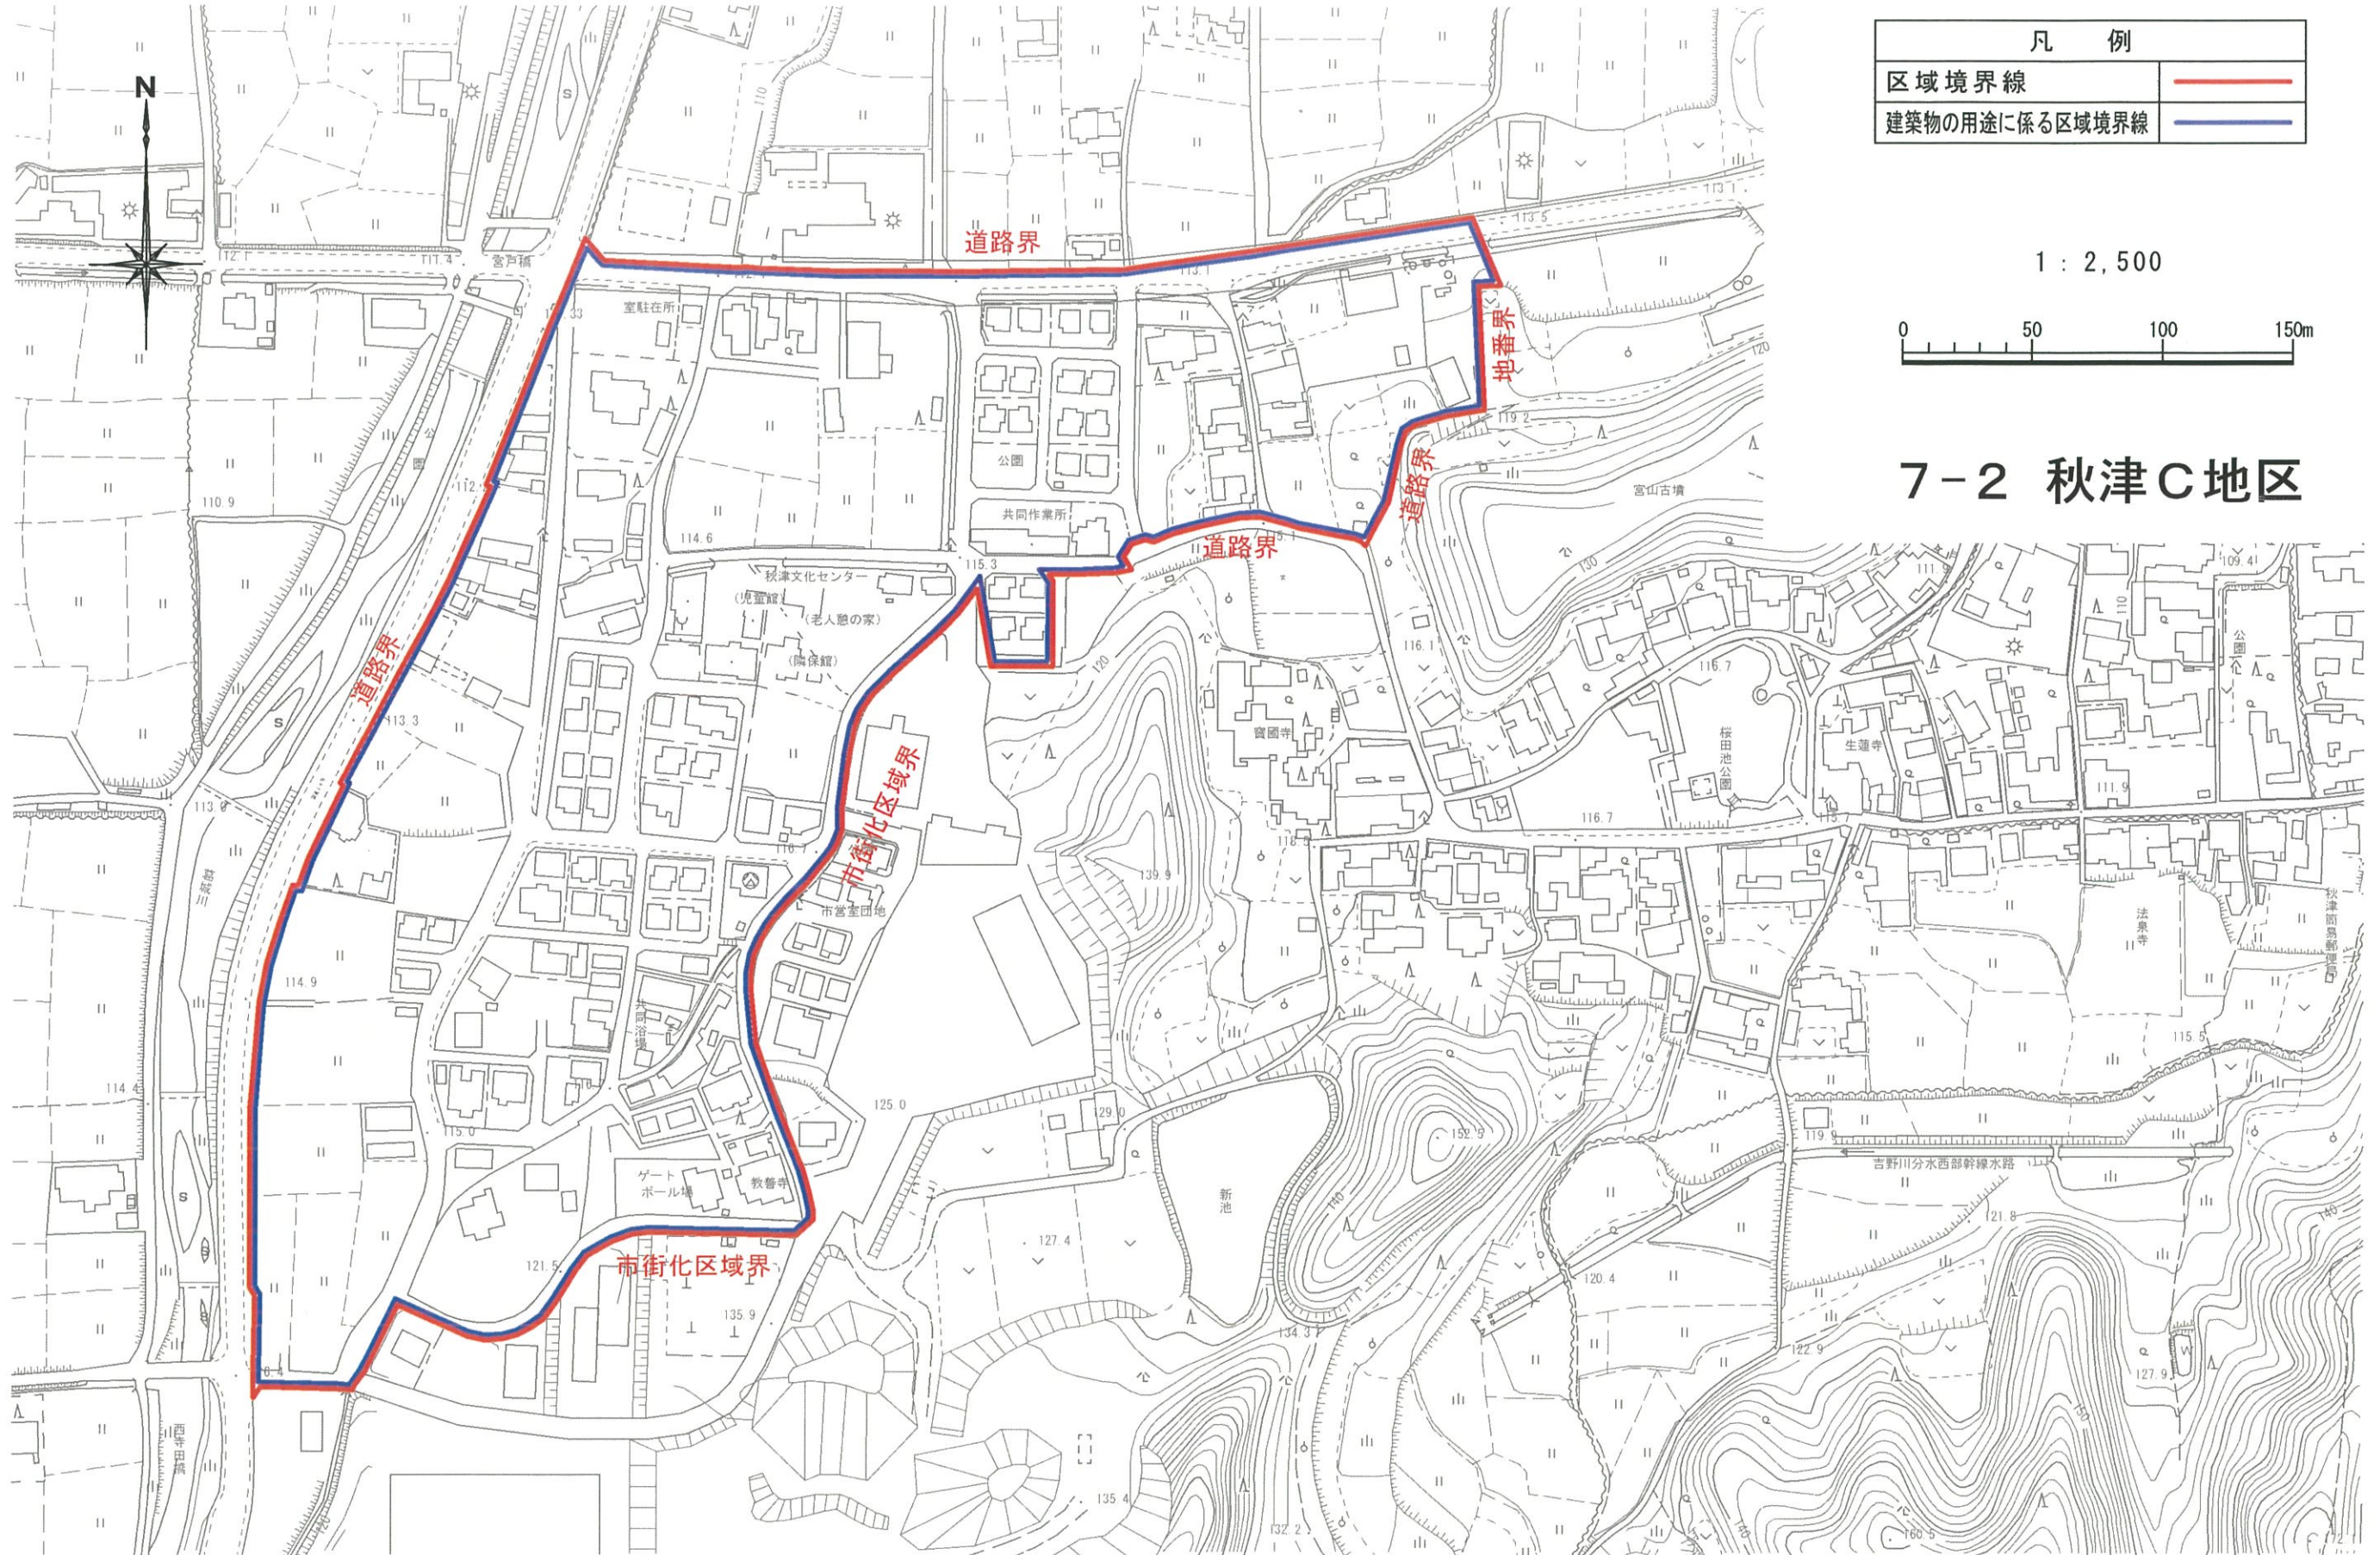

## 7-2 秋津C地区

農地法第4条第2項第1号口に掲げる農地(甲種農地・第1種農地)を除く。

平成21年12月11日指定〔県告示第252号〕

