



区域図

【注意】 指定する土地の区域に、開発行為が認められていない農業振興地域の整備に関する法律第8条第2項第1号に規定する農用地区域が下図(緑着色部分)のように含まれていますので、ご注意ください。

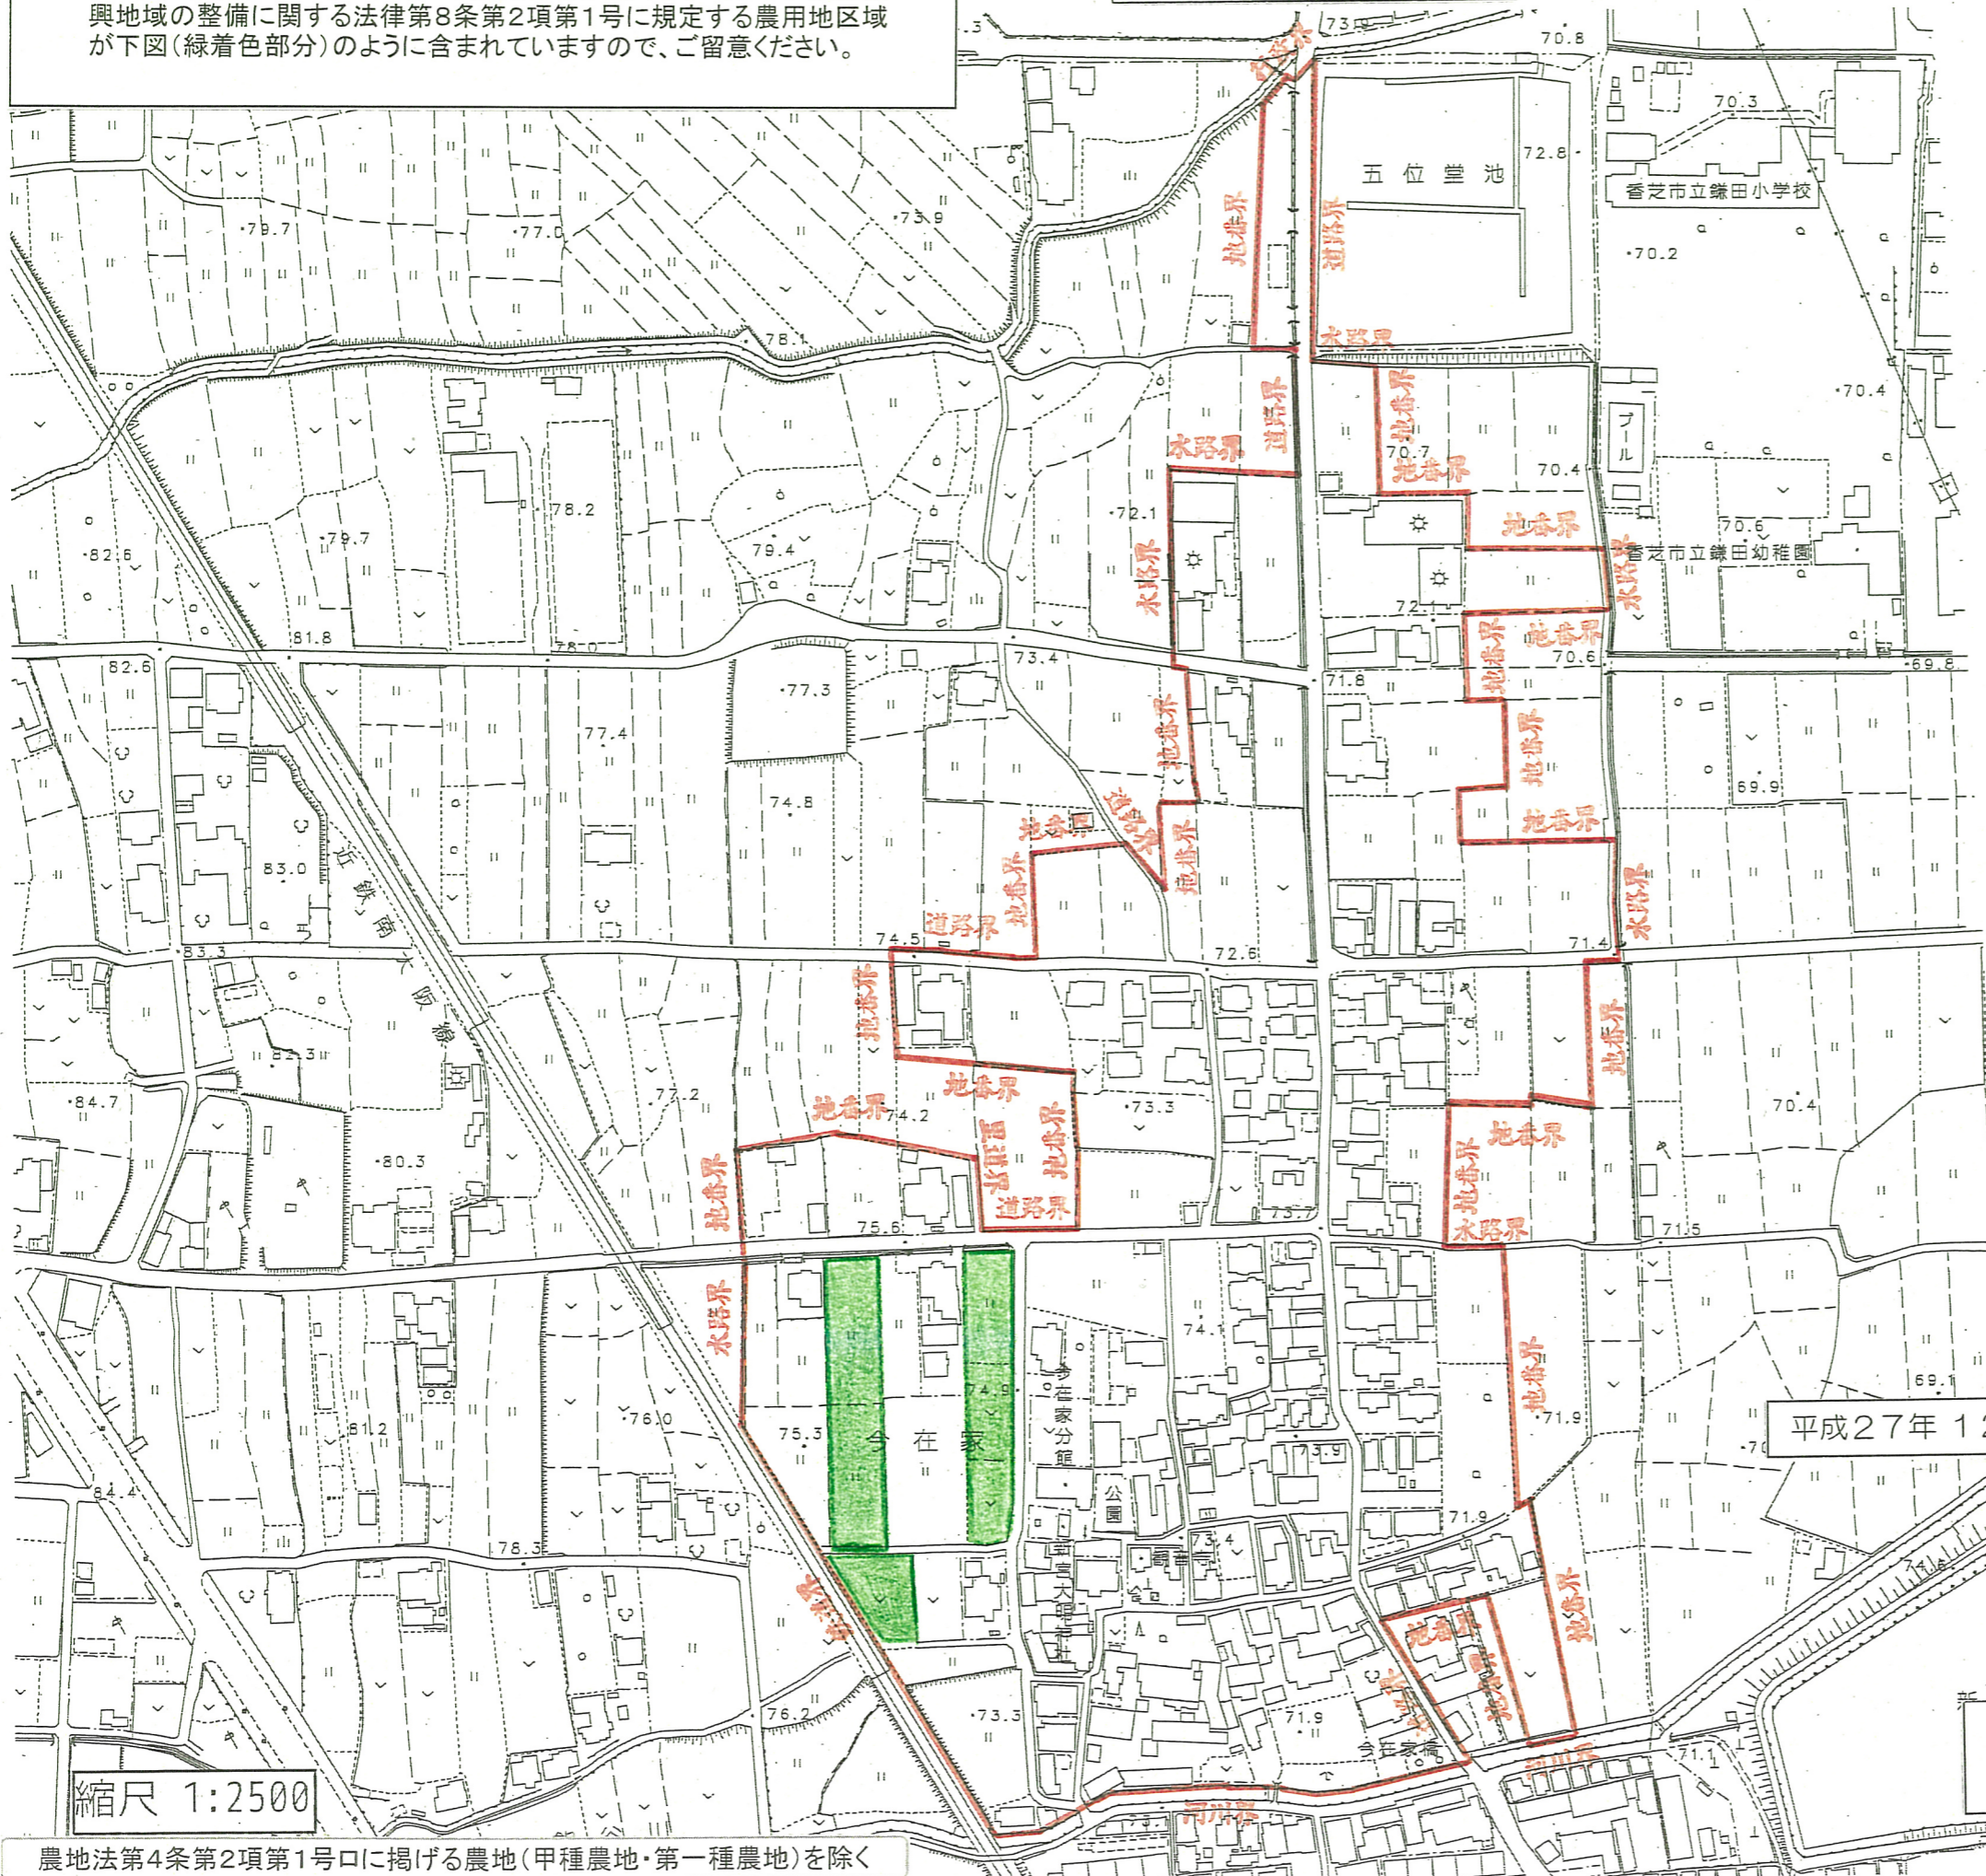

凡 例	
区域境界線	
農用地区域	

平成27年12月15日指定 (県告示第245号)

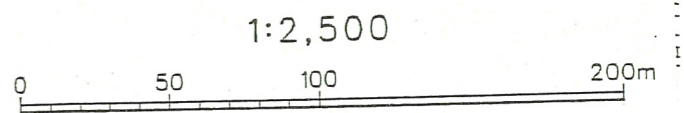

縮尺 1:2500

10-17 今在家地区

農地法第4条第2項第1号口に掲げる農地(甲種農地・第一種農地)を除く

