


区域図

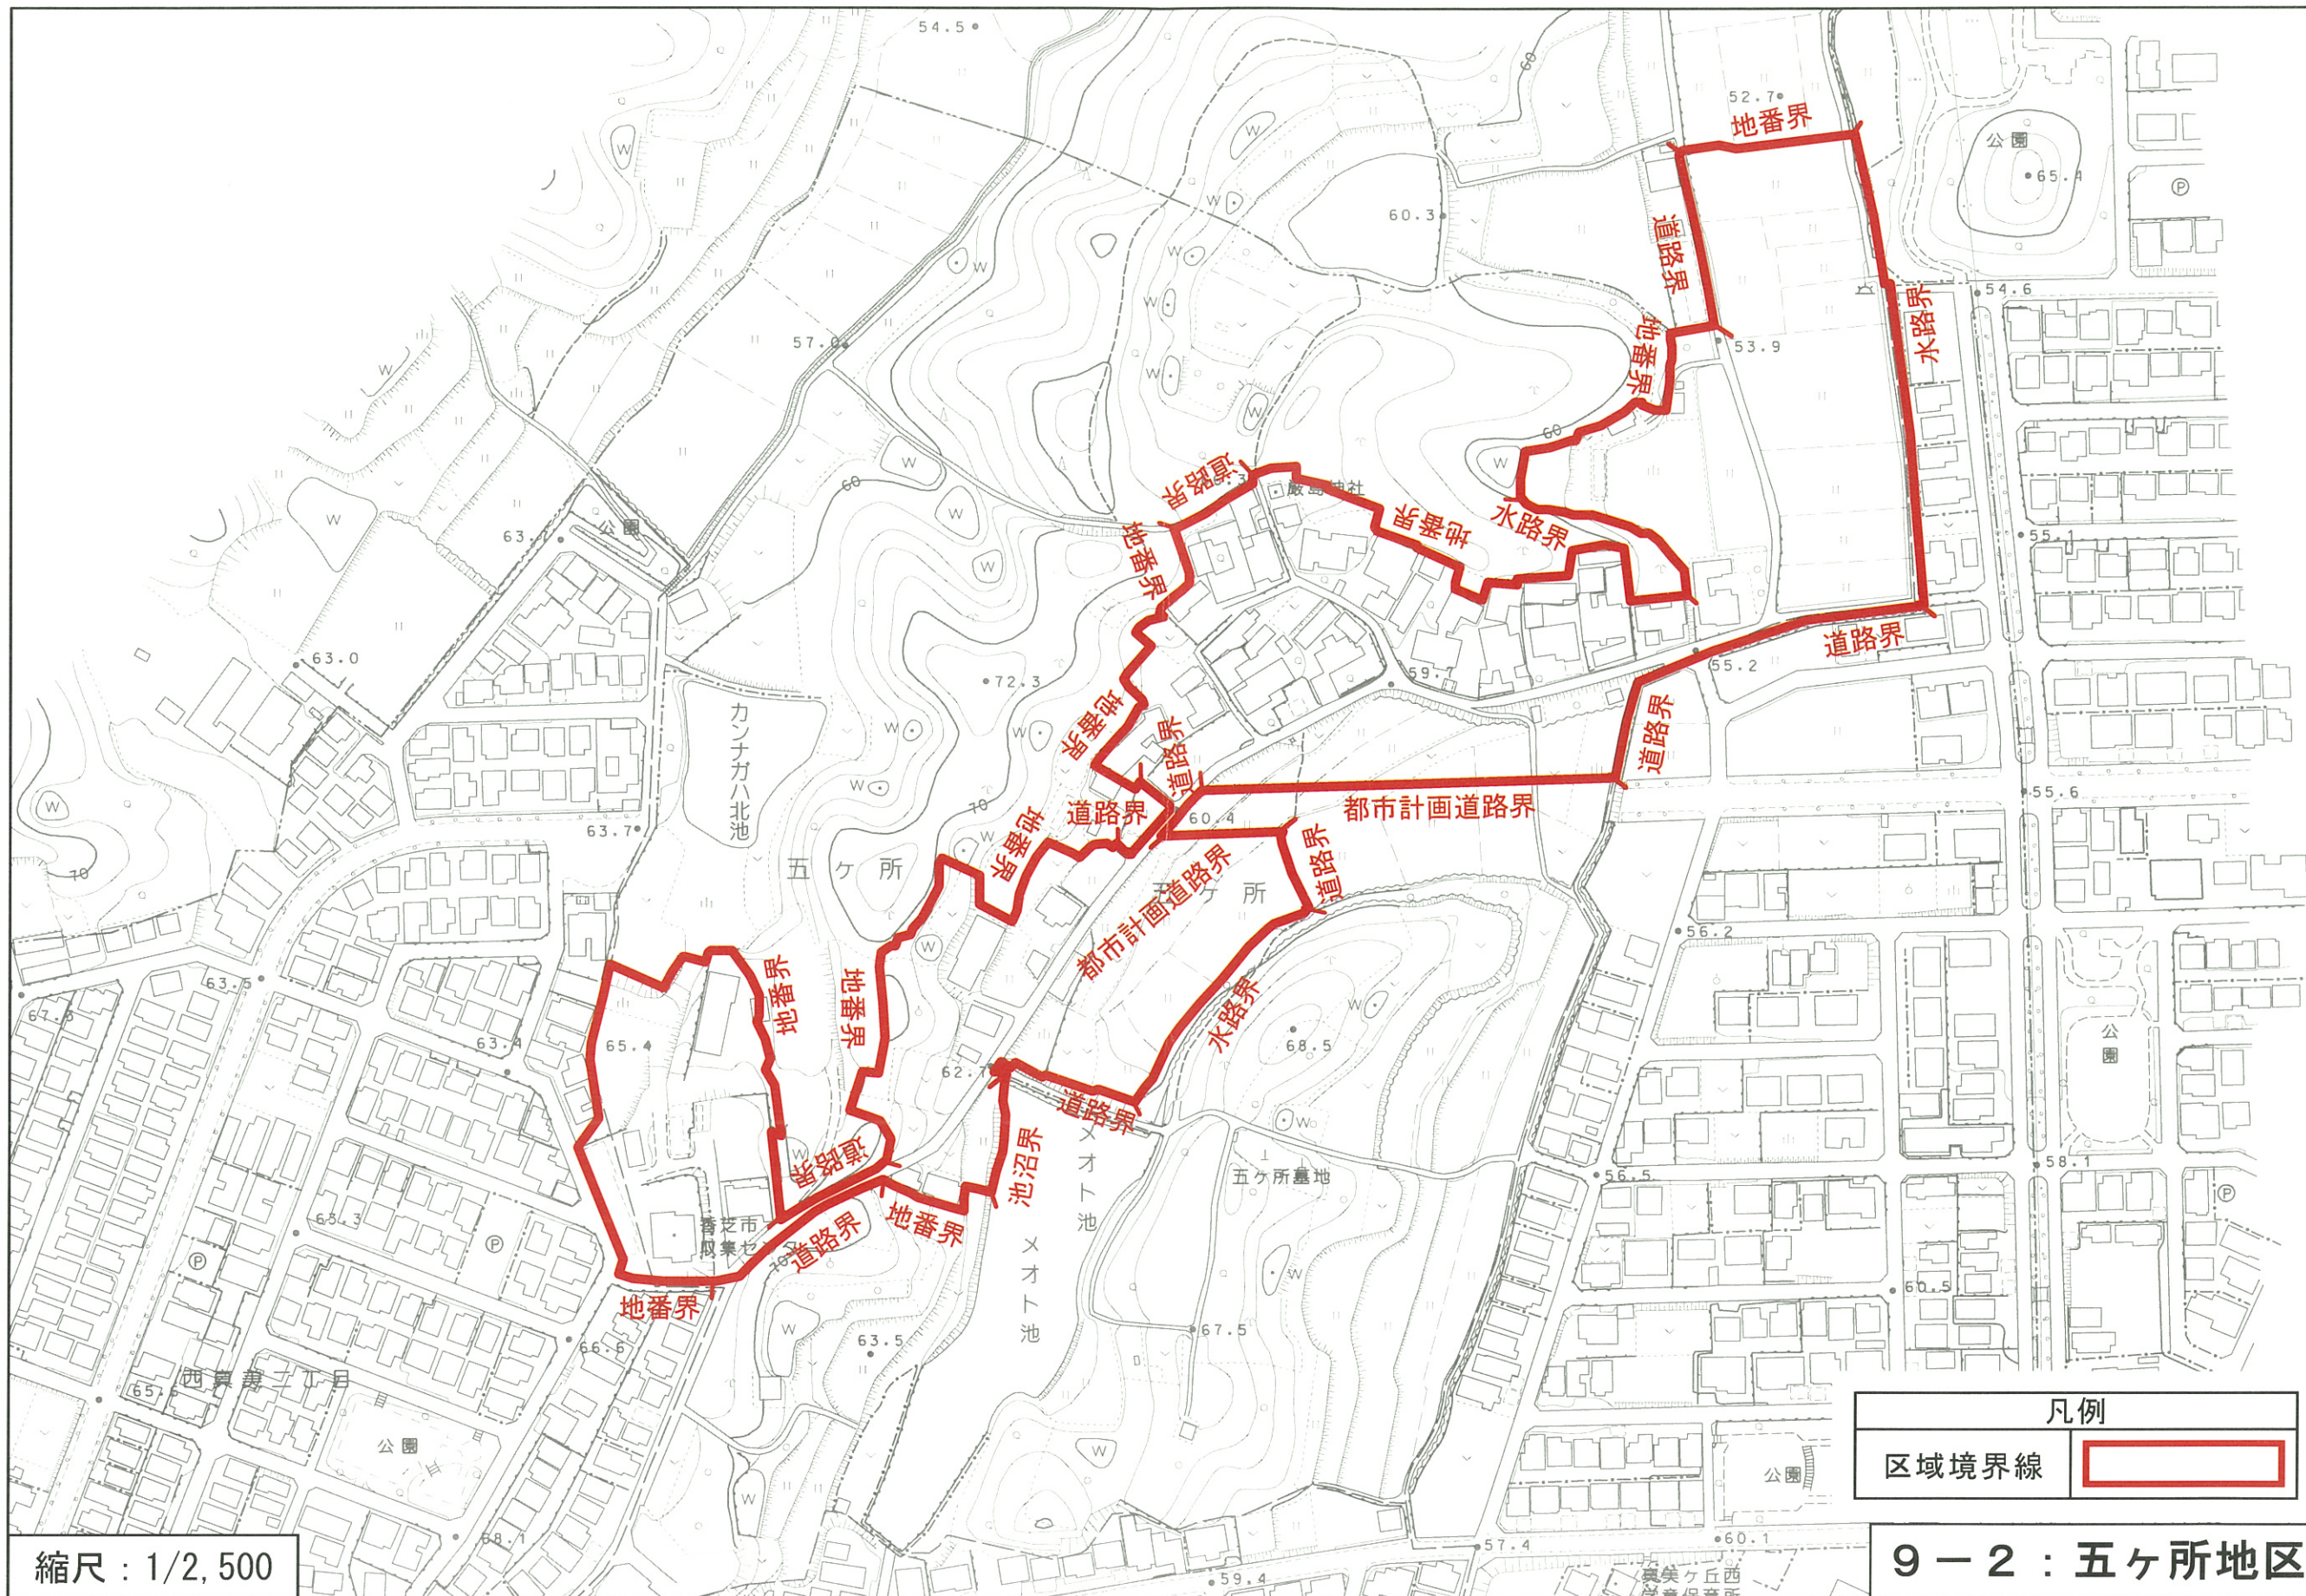

縮尺：1/2,500

農地法第4条第2項第1号口に掲げる農地（甲種農地・第一種農地）を除く。

凡例	
区域境界線	

9-2：五ヶ所地区

平成25年11月19日指定〔県告示第264号〕

